


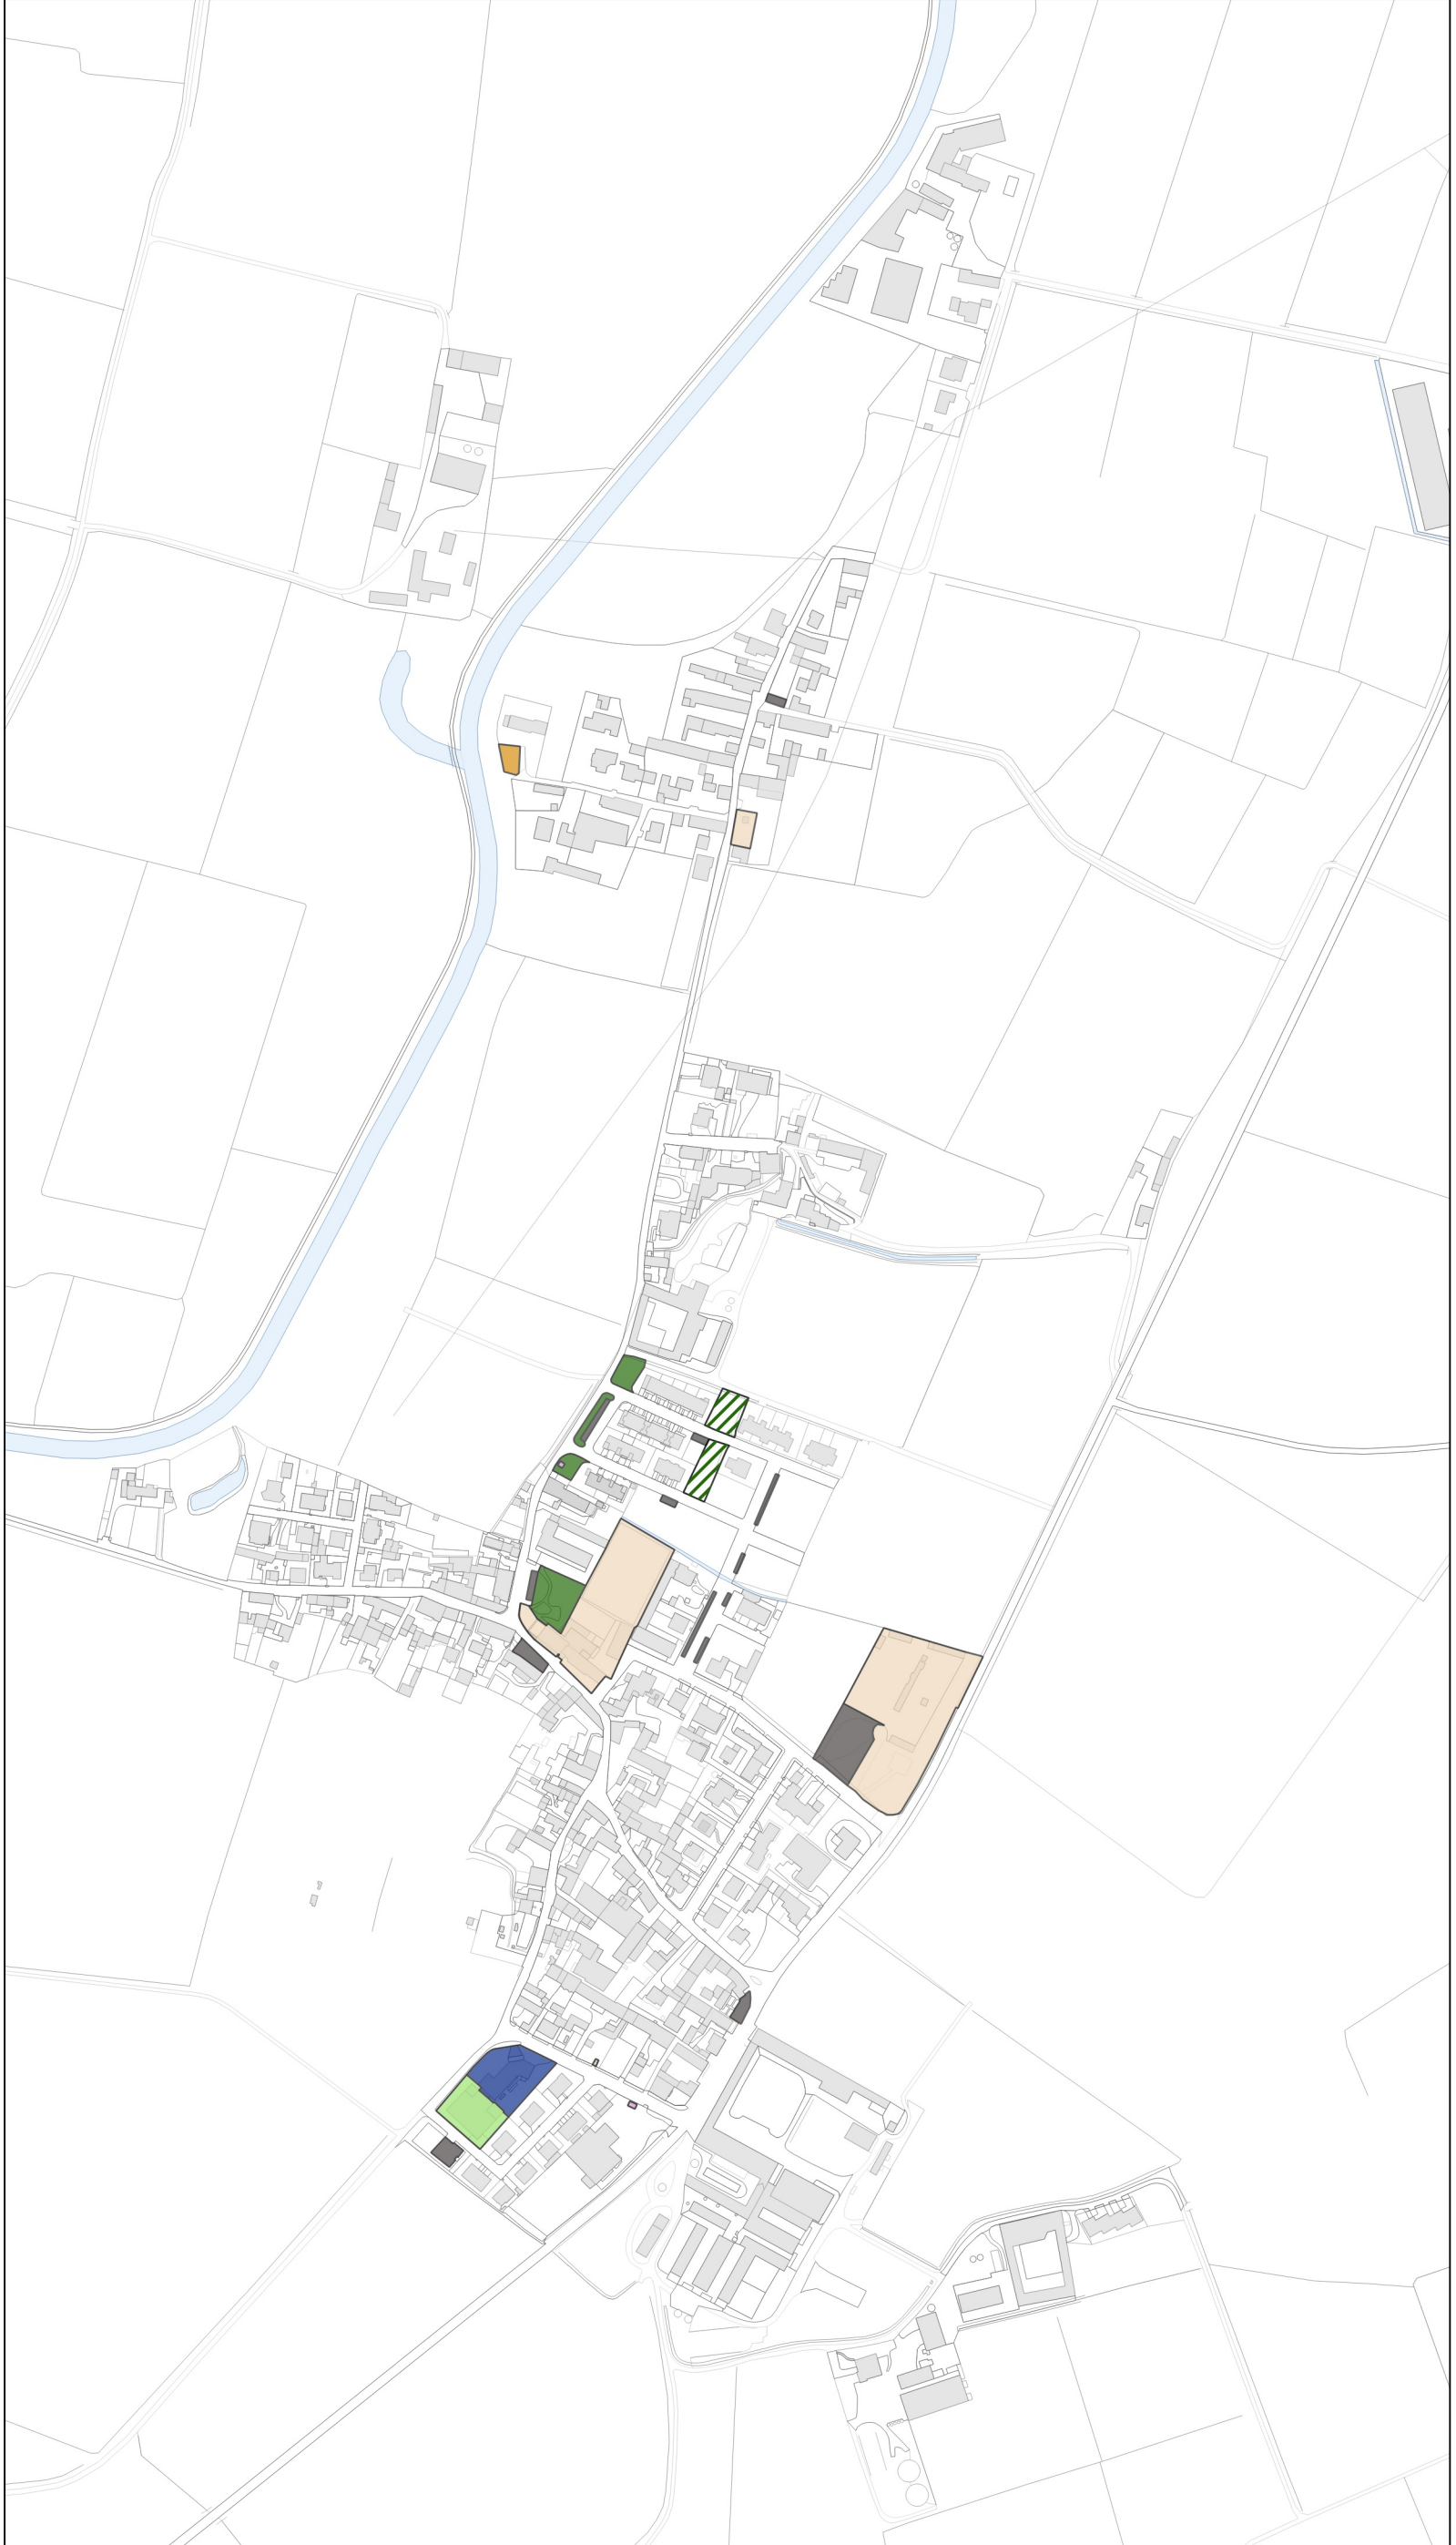

LEGENDA

- SERVIZI ESISTENTI
DM 1444/1968
- a) Aree per l'istruzione: asili nido, scuole materne e scuole dell'obbligo
- SCUOLA DELL'OBBLIGO E DELL'INFANZIA
- b) Aree per attrezzature di interesse comune, religioso, culturali, sociali, assistenziali, sanitarie, amministrative, per pubblici servizi (uffici P.T., protezione civile, ecc.) ed altre
- ATTREZZATURE RELIGIOSE
CENTRI CULTURALI E STRUTTURE MUSEALI
SERVIZI SOCIO-SANITARI DI INTERESSE LOCALE
AREE DI INTERSCAMBIO PASSEGGERI
ATTREZZATURE OSPEDALIERE, SANITARIE E ASSISTENZIALI
SEDE DI AMMINISTRAZIONE PUBBLICA
ATTREZZATURE E ZONE MILITARI
SERVIZI TECNOLOGICI
ATTREZZATURE DI INTERESSE COMUNALE
- c) Aree per spazi pubblici attrezzati a parco e per il gioco e lo sport
- AREE A VERDE
CENTRI ED IMPIANTI SPORTIVI E RICREATIVI
- d) Aree per parcheggi
- PARCHEGGI E AUTORIMESSE
- SERVIZI DI PROGETTO
DM 1444/1968
- a) Aree per l'istruzione: asili nido, scuole materne e scuole dell'obbligo
- SCUOLA DELL'OBBLIGO E DELL'INFANZIA
- b) Aree per attrezzature di interesse comune, religioso, culturali, sociali, assistenziali, sanitarie, amministrative, per pubblici servizi (uffici P.T., protezione civile, ecc.) ed altre
- CENTRI CULTURALI E STRUTTURE MUSEALI
SERVIZI TECNOLOGICI
ATTREZZATURE DI INTERESSE COMUNALE
- c) Aree per spazi pubblici attrezzati a parco e per il gioco e lo sport
- AREE A VERDE
CENTRI ED IMPIANTI SPORTIVI E RICREATIVI
- d) Aree per parcheggi
- PARCHEGGI E AUTORIMESSE
- RIFORESTAZIONE URBANA
AREE DI LAMINAZIONE

Comune di Pizzighettone
Provincia di Cremona

PGT
Piano di Governo del Territorio

al sensi della
L.R. 11/03/2005 n°12
e successive modifiche ed integrazioni

adottato il
approvato il

con del C.C. n°
con del C.C. n°

PIANO DEI SERVIZI
elaborato PS.1.5.2

Cartografia dei servizi di progetto
estratti centri abitati

Tavola Unica

PROGETTISTI:
MARCO TURATI architetto

VIA GRADCO N°11 - 26100 CREMONA
TEL/FAX 0372 26417
architetto@marcoturati.it

FEDERICO BIANCHESSI architetto

VIA MALCIBRA N°11 - 26100 CREMONA
TEL/FAX 0372 1830703
grafite.architetto@gmail.com

DAVIDE GERVINI dott. amb.
Valutazione Ambientale Strategica

GIOVANNI BASSI dott. geol.
Componente Geologica

scala 1:5.000

SINDACO:
dott. Luca Moggi

ASSESSORE AL TERRITORIO:
geom. Marco Boccoli

RESPONSABILE DEL PROCEDIMENTO:
arch. Damiano Dosio