

LEGENDA

CONFINE COMUNALE

A - AMBITI DEL NAF - NUCLEI DI ANTICA FORMAZIONE

- A - CENTRI STORICI  
A1 - A2 - A3 - A4 vedi tav. PR.1.3.1
- A5 - NUCLEI STORICI NELLE FRAZIONI
- A6 - EDIFICI STORICI DI IMPIANTO RURALE

B - AMBITI DEL TUC - TESSUTO URBANO CONSOLIDATO

- B1 - RESIDENZIALI INTENSIVI DI VECCHIO IMPIANTO
- B2 - RESIDENZIALI ESTENSIVI DI RECENTE IMPIANTO A PREVALENTE CARATTERE PLURIFAMIGLIARE
- B3 - RESIDENZIALI ESTENSIVI DI RECENTE IMPIANTO A PREVALENTE CARATTERE UNI O BIFAMIGLIARE
- B4 - RESIDENZIALI SUBORDINATI A PDC CONVENZIONATO
- D1 - PRODUTTIVI A PREVALENTE FUNZIONE INDUSTRIALE
- D2 - PRODUTTIVI A PREVALENTE FUNZIONE ARTIGIANALE
- D3 - PRODUTTIVI PER FUNZIONI PORTUALI E DI LOGISTICA SEMPLIFICATA (ZLS)
- D4 - PRODUTTIVI INCONGRUI IN CONTESTO RESIDENZIALE
- D5 - COMMERCIALI
- D6 - COMMERCIALI RISERVATI ALLA DISTRIBUZIONE DI CARBURANTE
- D7 - TERZIARI PER FUNZIONI COMMERCIALI E RICREATIVE

C/D - AMBITI DI TRASFORMAZIONE

- ATR 1 - RESIDENZIALI DI ESPANSIONE
- ATP 2 - PRODUTTIVI DI ESPANSIONE
- ARU 1 - DI RIGENERAZIONE URBANA
- PAV - PIANI ATTUATIVI VIGENTI

E - AMBITI AGRICOLI

- E1 - AGRICOLO NORMALE
- E2 - AGRICOLO DI RISPETTO URBANO
- E3 - AGRICOLO DI TUTELA INFRASTRUTTURALE
- E4 - AGRICOLO DI TUTELA DI SITI NATURA 2000
- E5 - AGRICOLO DI TUTELA DELLE ZSC
- E6 - AGRICOLO RISERVATO AGLI ALLEVAMENTI INTENSIVI
- E7 - AGRICOLO DI VALENZA STORICA
- E8 ST - AGRICOLO PER LA FORESTAZIONE URBANA DI UTILITA' GENERALE
- E9 ST - AGRICOLO PER LA LAMINAZIONE ALLUVIONALE DI UTILITA' GENERALE

F - AMBITI DESTINATI AD ATTREZZATURE COLLETTIVE DI INTERESSE GENERALE

- ST - ATTREZZATURE COLLETTIVE O DI UTILITA' GENERALE  
Rif. Tav. PS.1.4.1 - PS.1.4.2 - PS.1.5.1 - PS.1.5.2
- ST m - ATTREZZATURE COLLETTIVE O DI UTILITA' GENERALE  
porzioni di cinta muraria e bastioni

AREE A PARCO

- PLUS - "VALLE DEL SERIO MORTO"
- PAS - "PARCO ADDA SUD"

ALTRI AMBITI

- VP - VERDE PRIVATO
- AMBITI DESTINATI ALLE ATTIVITA' ESTRATTIVE COME DA PIANO CAVE VIGENTE (Rif. Tav. C PTCp)
- MOBILITA': STRADE E FERROVIE ESISTENTI


- SMI CONSIGLIATI  
rif. tav. per la gestione dei nuovi impianti  
PR.1.4.1 - PR.1.4.2 - PR.1.4.3

- SRB - STAZIONI RADIOBASE ESISTENTI PER TELEFONIA MOBILE  
rif. tav. per la gestione dei nuovi impianti  
PR.1.4.1 - PR.1.4.2 - PR.1.4.3


CAPOLUOGO - FRAZIONE ROGGIONE



CAPOLUOGO - FRAZIONE REGONA

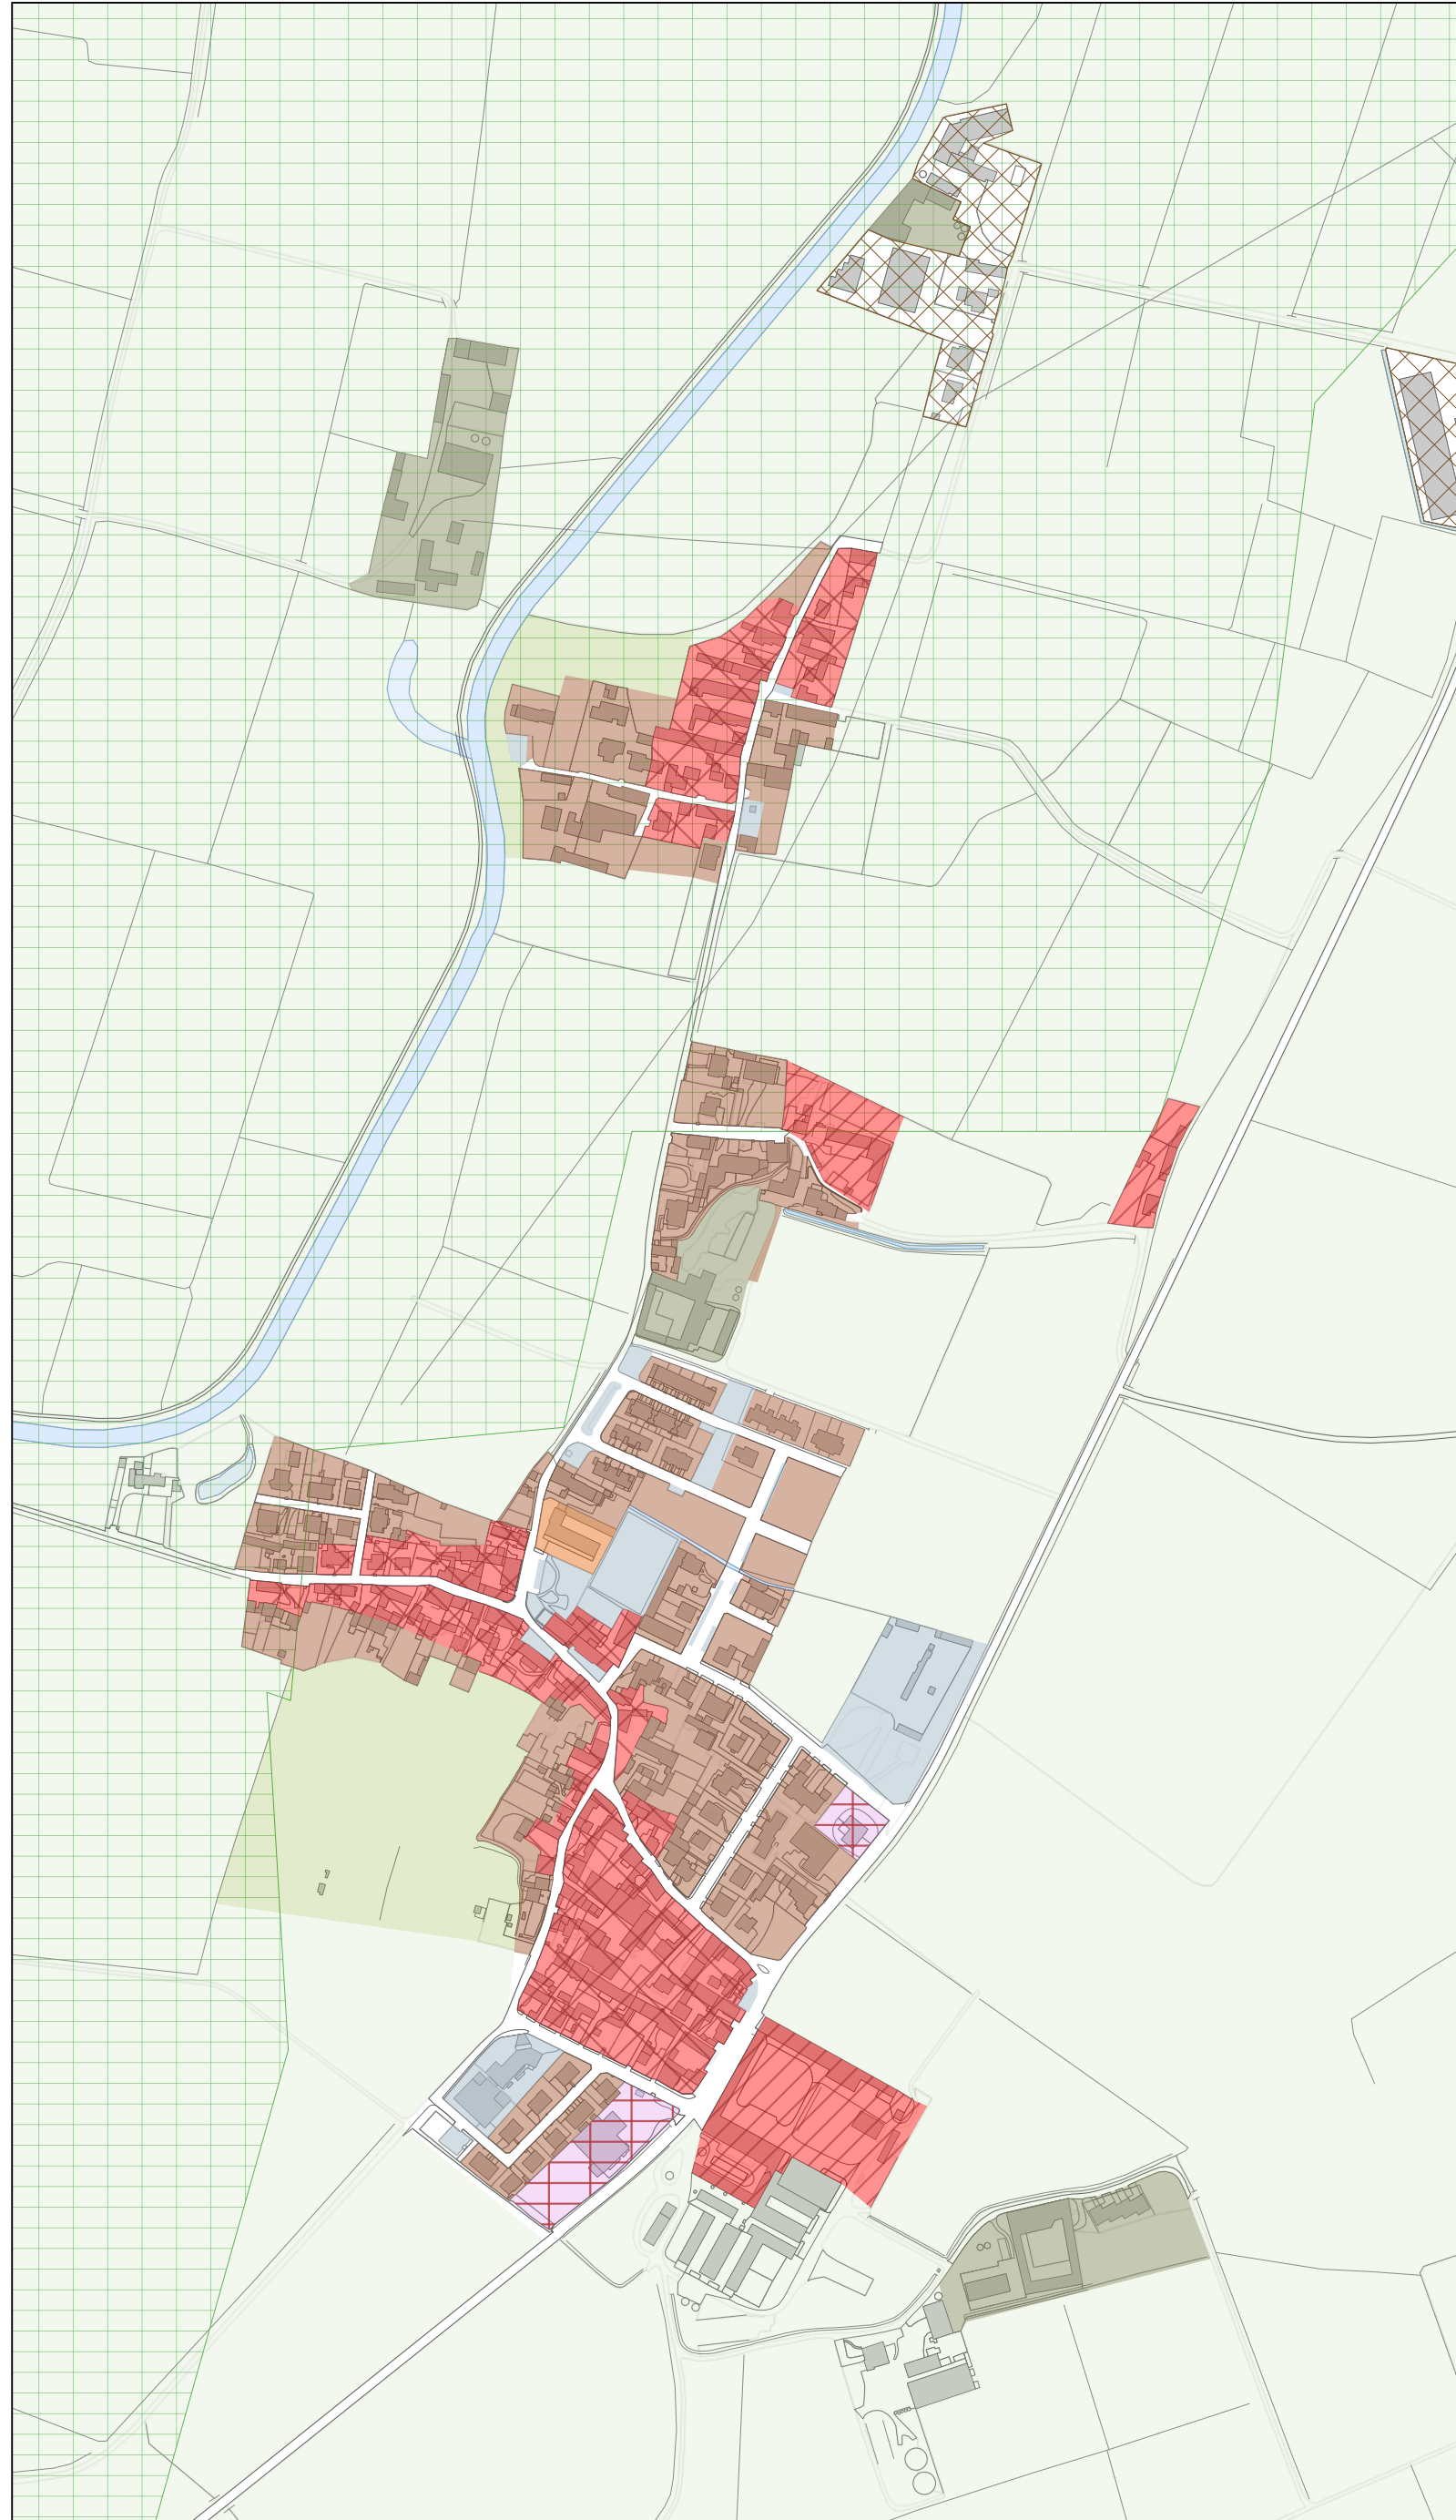

FRAZIONE FERGIE

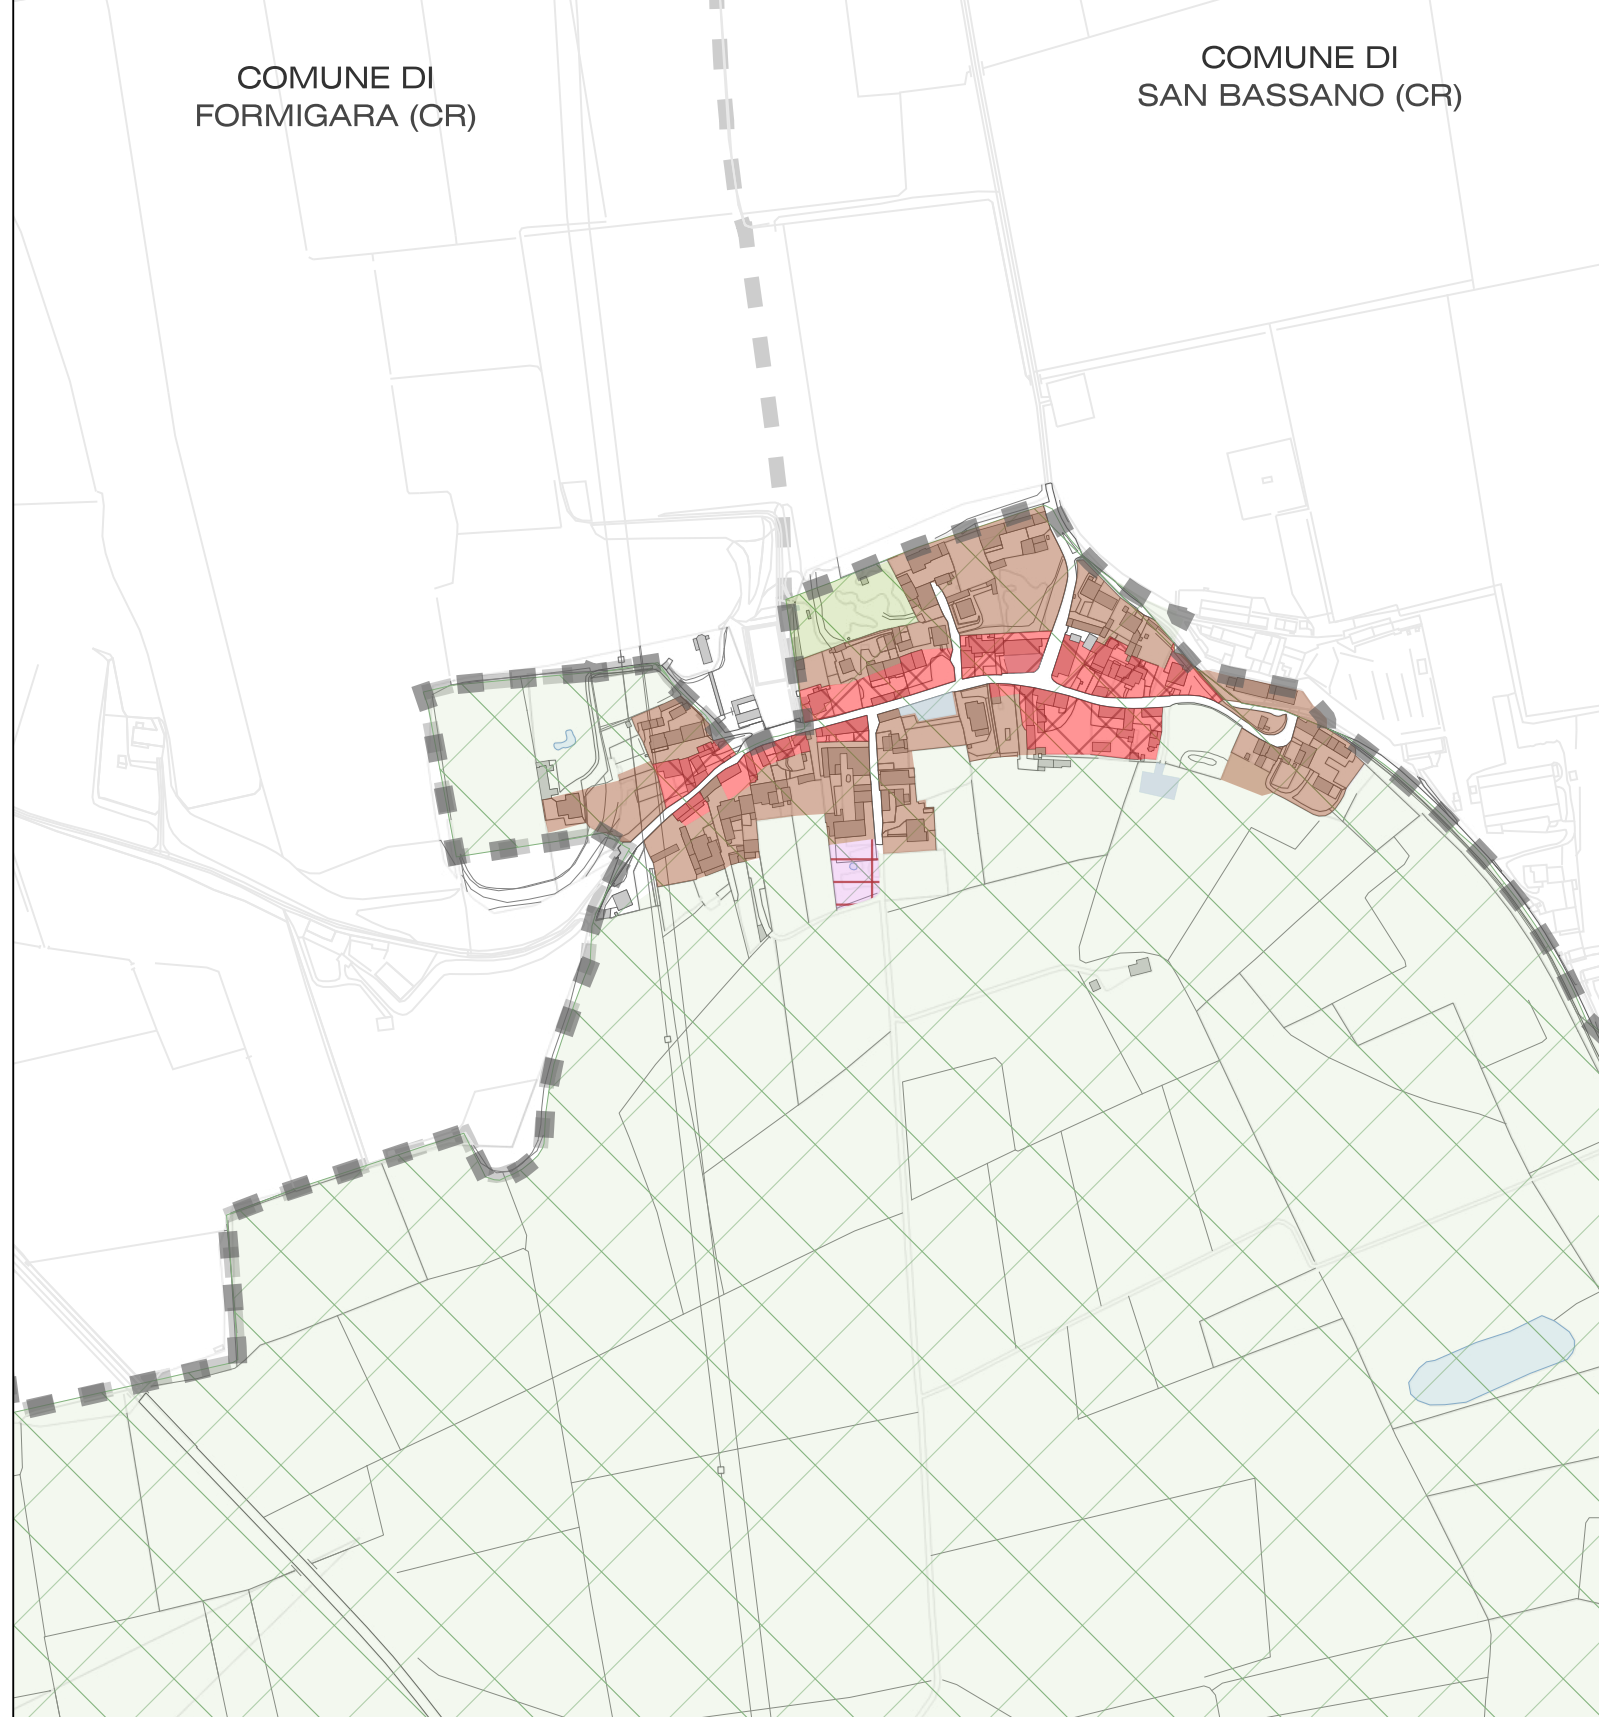

Comune di Pizzighettone  
Provincia di Cremona

PGT  
Piano di Governo del Territorio

al sensi della  
L.R. 11.03.2005 n°12  
e successive modifiche ed integrazioni

adottato il  
approvato il

con del C.C. n°  
con del C.C. n°

PIANO DELLE REGOLE  
elaborato PR.1.1.3

Tavola delle previsioni

Estratto

PROGETTISTI:  
MARGO TURATI architetto

VIA GRADO N°11 - 26100 CREMONA  
TEL. FAX 0372 26517  
architetto@margoturati.it

FEDERICO BIANCHESSI architetto  
VIA MALOIMBRA N°11 - 26100 CREMONA  
TEL. FAX 0372 180703  
grafite.architetto@gmail.com

DAVIDE GERVINI dott. amb.  
Valutazione Ambientale Strategica

GIOVANNI BASSI dott. geol.  
Componente Geologica

ASSESSORE AL TERRITORIO:  
geom. Marco Boccoli

RESPONSABILE DEL PROCEDIMENTO:  
arch. Damiano Dosio

scala 1:5.000