

LEGENDA

- CONFINI COMUNALI
- TESSUTO ANTROPIZZATO
- ATR 1 - RESIDENZIALI DI ESPANSIONE
- ATP 2 - PRODUTTIVI DI ESPANSIONE
- ARU 1 - DI RIGENERAZIONE URBANA
- AMBITI DESTINATI ALLE ATTIVITA' ESTRATTIVE
COME DA PIANO CAVE VIGENTE (Rif. Tav. C. P.T.C.P.)
- AREE A PARCO
- PLIS - "VALLE DEL SERIO MORTO"
- PAS - "PARCO ADDA SUD"
- AMBITI AGRICOLI
- E1 - AGRICOLO NORMALE
- E2 - AGRICOLO DI RISPETTO URBANO
- E3 - AGRICOLO DI TUTELA INFRASTRUTTURALE
- E4 - AGRICOLO DI TUTELA DI SITI NATURA 2000
- E5 - AGRICOLO DI TUTELA DELLE ZSC
- E6 - AGRICOLO RISERVATO AGLI ALLEVAMENTI INTENSIVI
- E7 - AGRICOLO DI VALENZA STORICA
- E8 ST - AGRICOLO PER LA FORESTAZIONE URBANA DI UTILITA' GENERALE
- E9 ST - AGRICOLO PER LA LAMINAZIONE ALLUVIONALE DI UTILITA' GENERALE
- ALTRI AMBITI
- SRB - STAZIONI RADIOBASE ESISTENTI PER TELEFONIA MOBILE
(rif. tav. per la gestione dei nuovi impianti PR.1.4.1 - PR.1.4.2 - PR.1.4.3)


CAPOLUOGO - FRAZIONE ROGGIONE



FRAZIONE REGONA



FRAZIONE FERIE

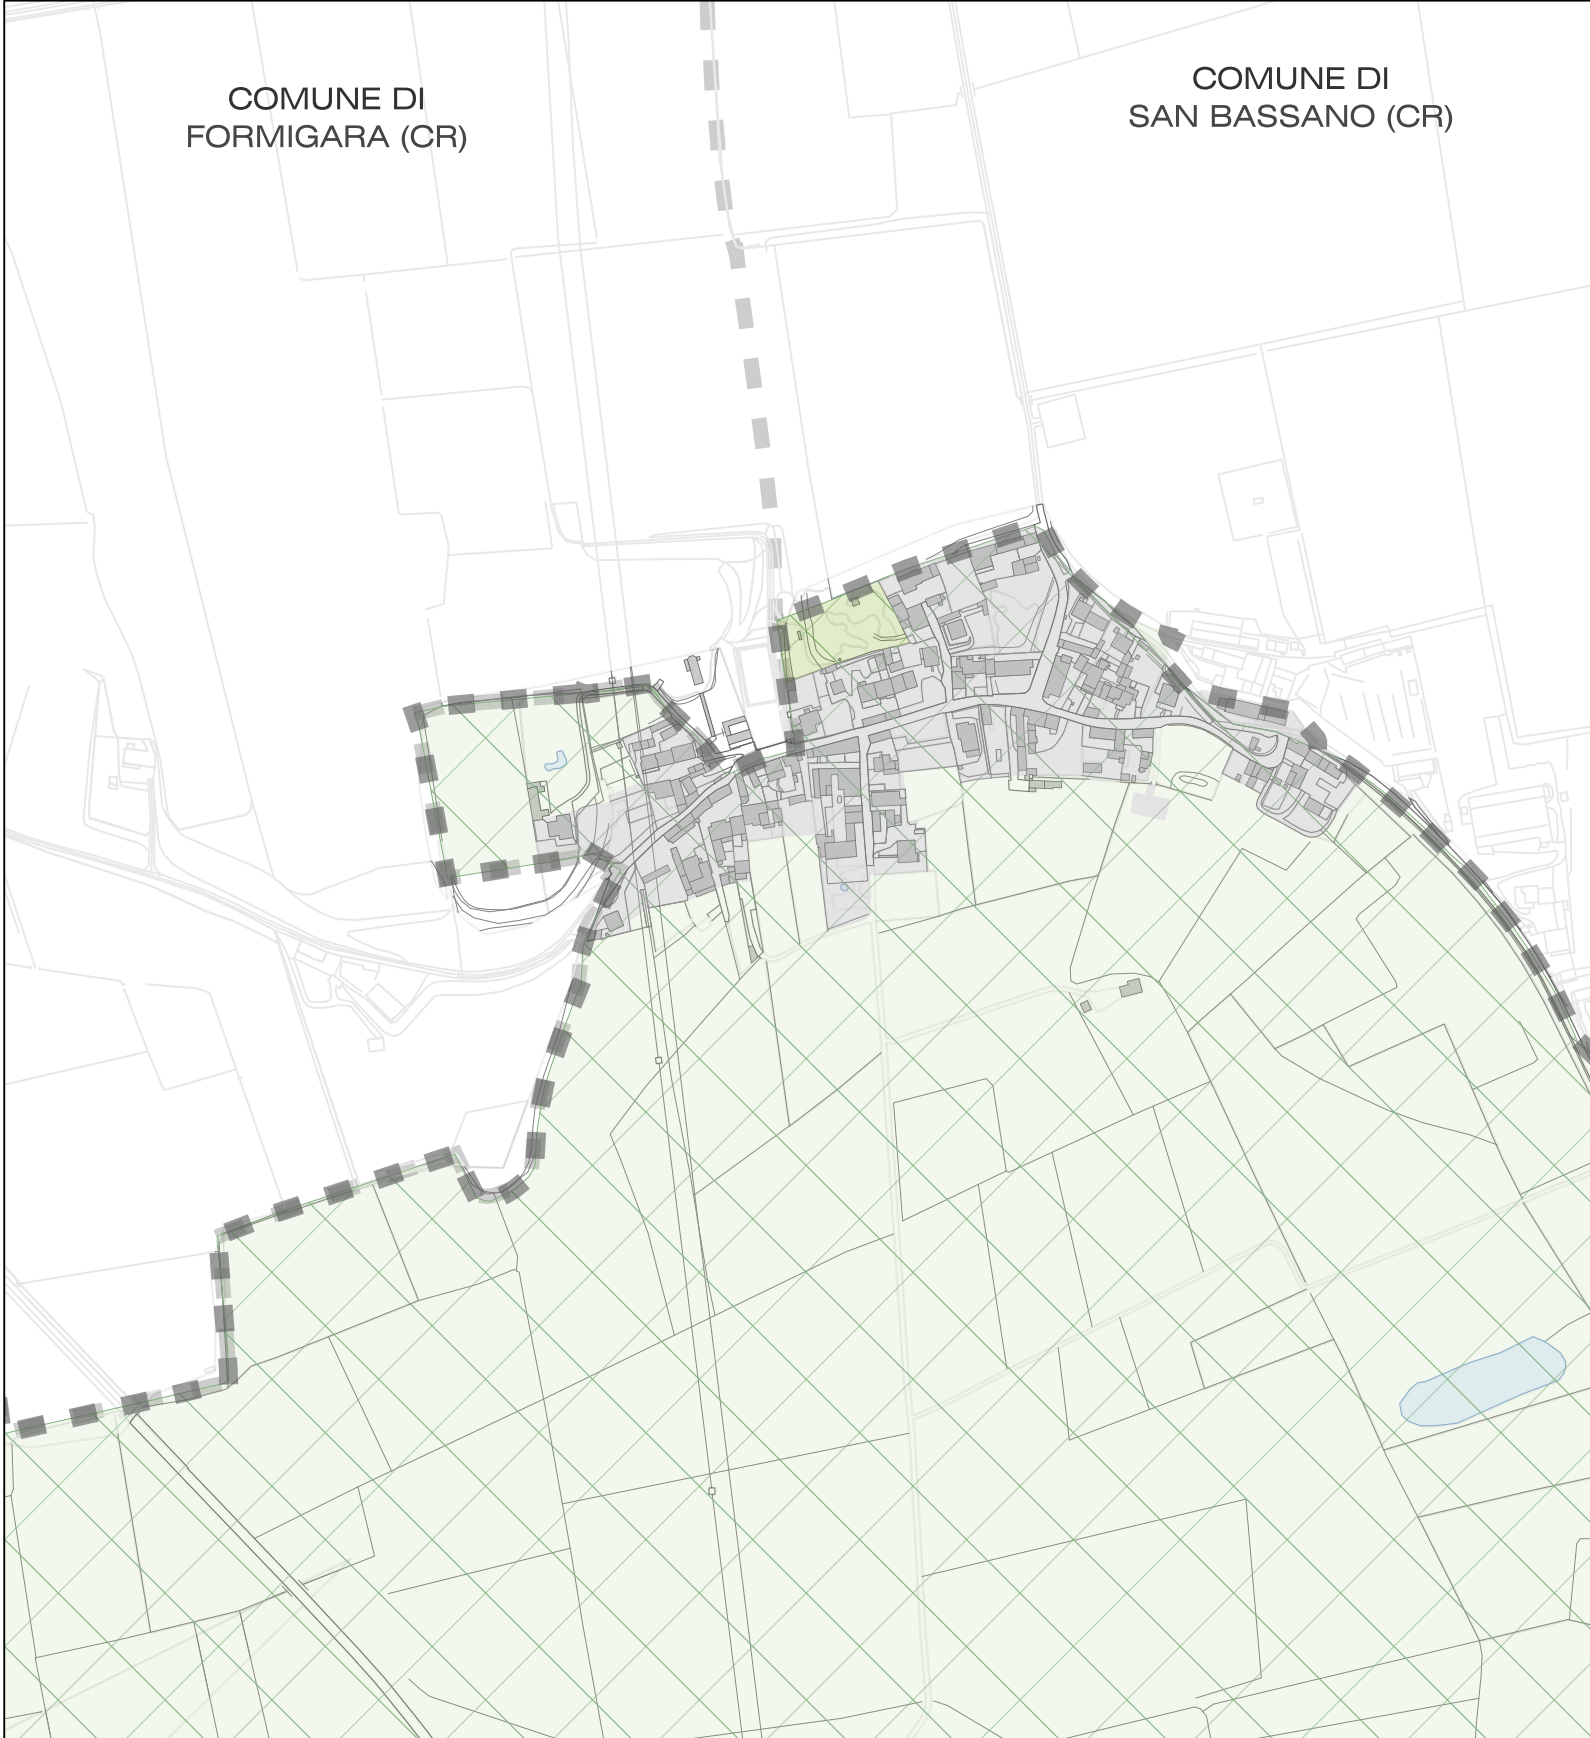

Comune di Pizzighettone
Provincia di Cremona

PGT
Piano di Governo del Territorio

al sensi della
L.R. 11.03.2005 n°12
e successive modifiche ed integrazioni

adottato il
approvato il

con del C.C. n°
con del C.C. n°

DOCUMENTO DI PIANO
elaborato DP.2.2.4

PREVISIONI DI PIANO
Contenuti strategici

Estratto

PROGETTISTI:
MARGO TURATI architetto

VIA GRADO N°11 - 26100 CREMONA
TEL. FAX 0372 26517
architetto@margoturati.it

FEDERICO BIANCHESSI architetto

VIA MALOMBERA N°11 - 26100 CREMONA
TEL. FAX 0372 180703
grafite.architetto@gmail.com

DAVIDE GERVINI dott. amb.
Valutazione Ambientale Strategica

GIOVANNI BASSI dott. geol.
Componente Geologica

SINDACO:
dott. Luca Moggi

ASSESSORE AL TERRITORIO:
geom. Marco Boccoli

RESPONSABILE DEL PROCEDIMENTO:
arch. Damiano Dosio

scala 1:5.000