

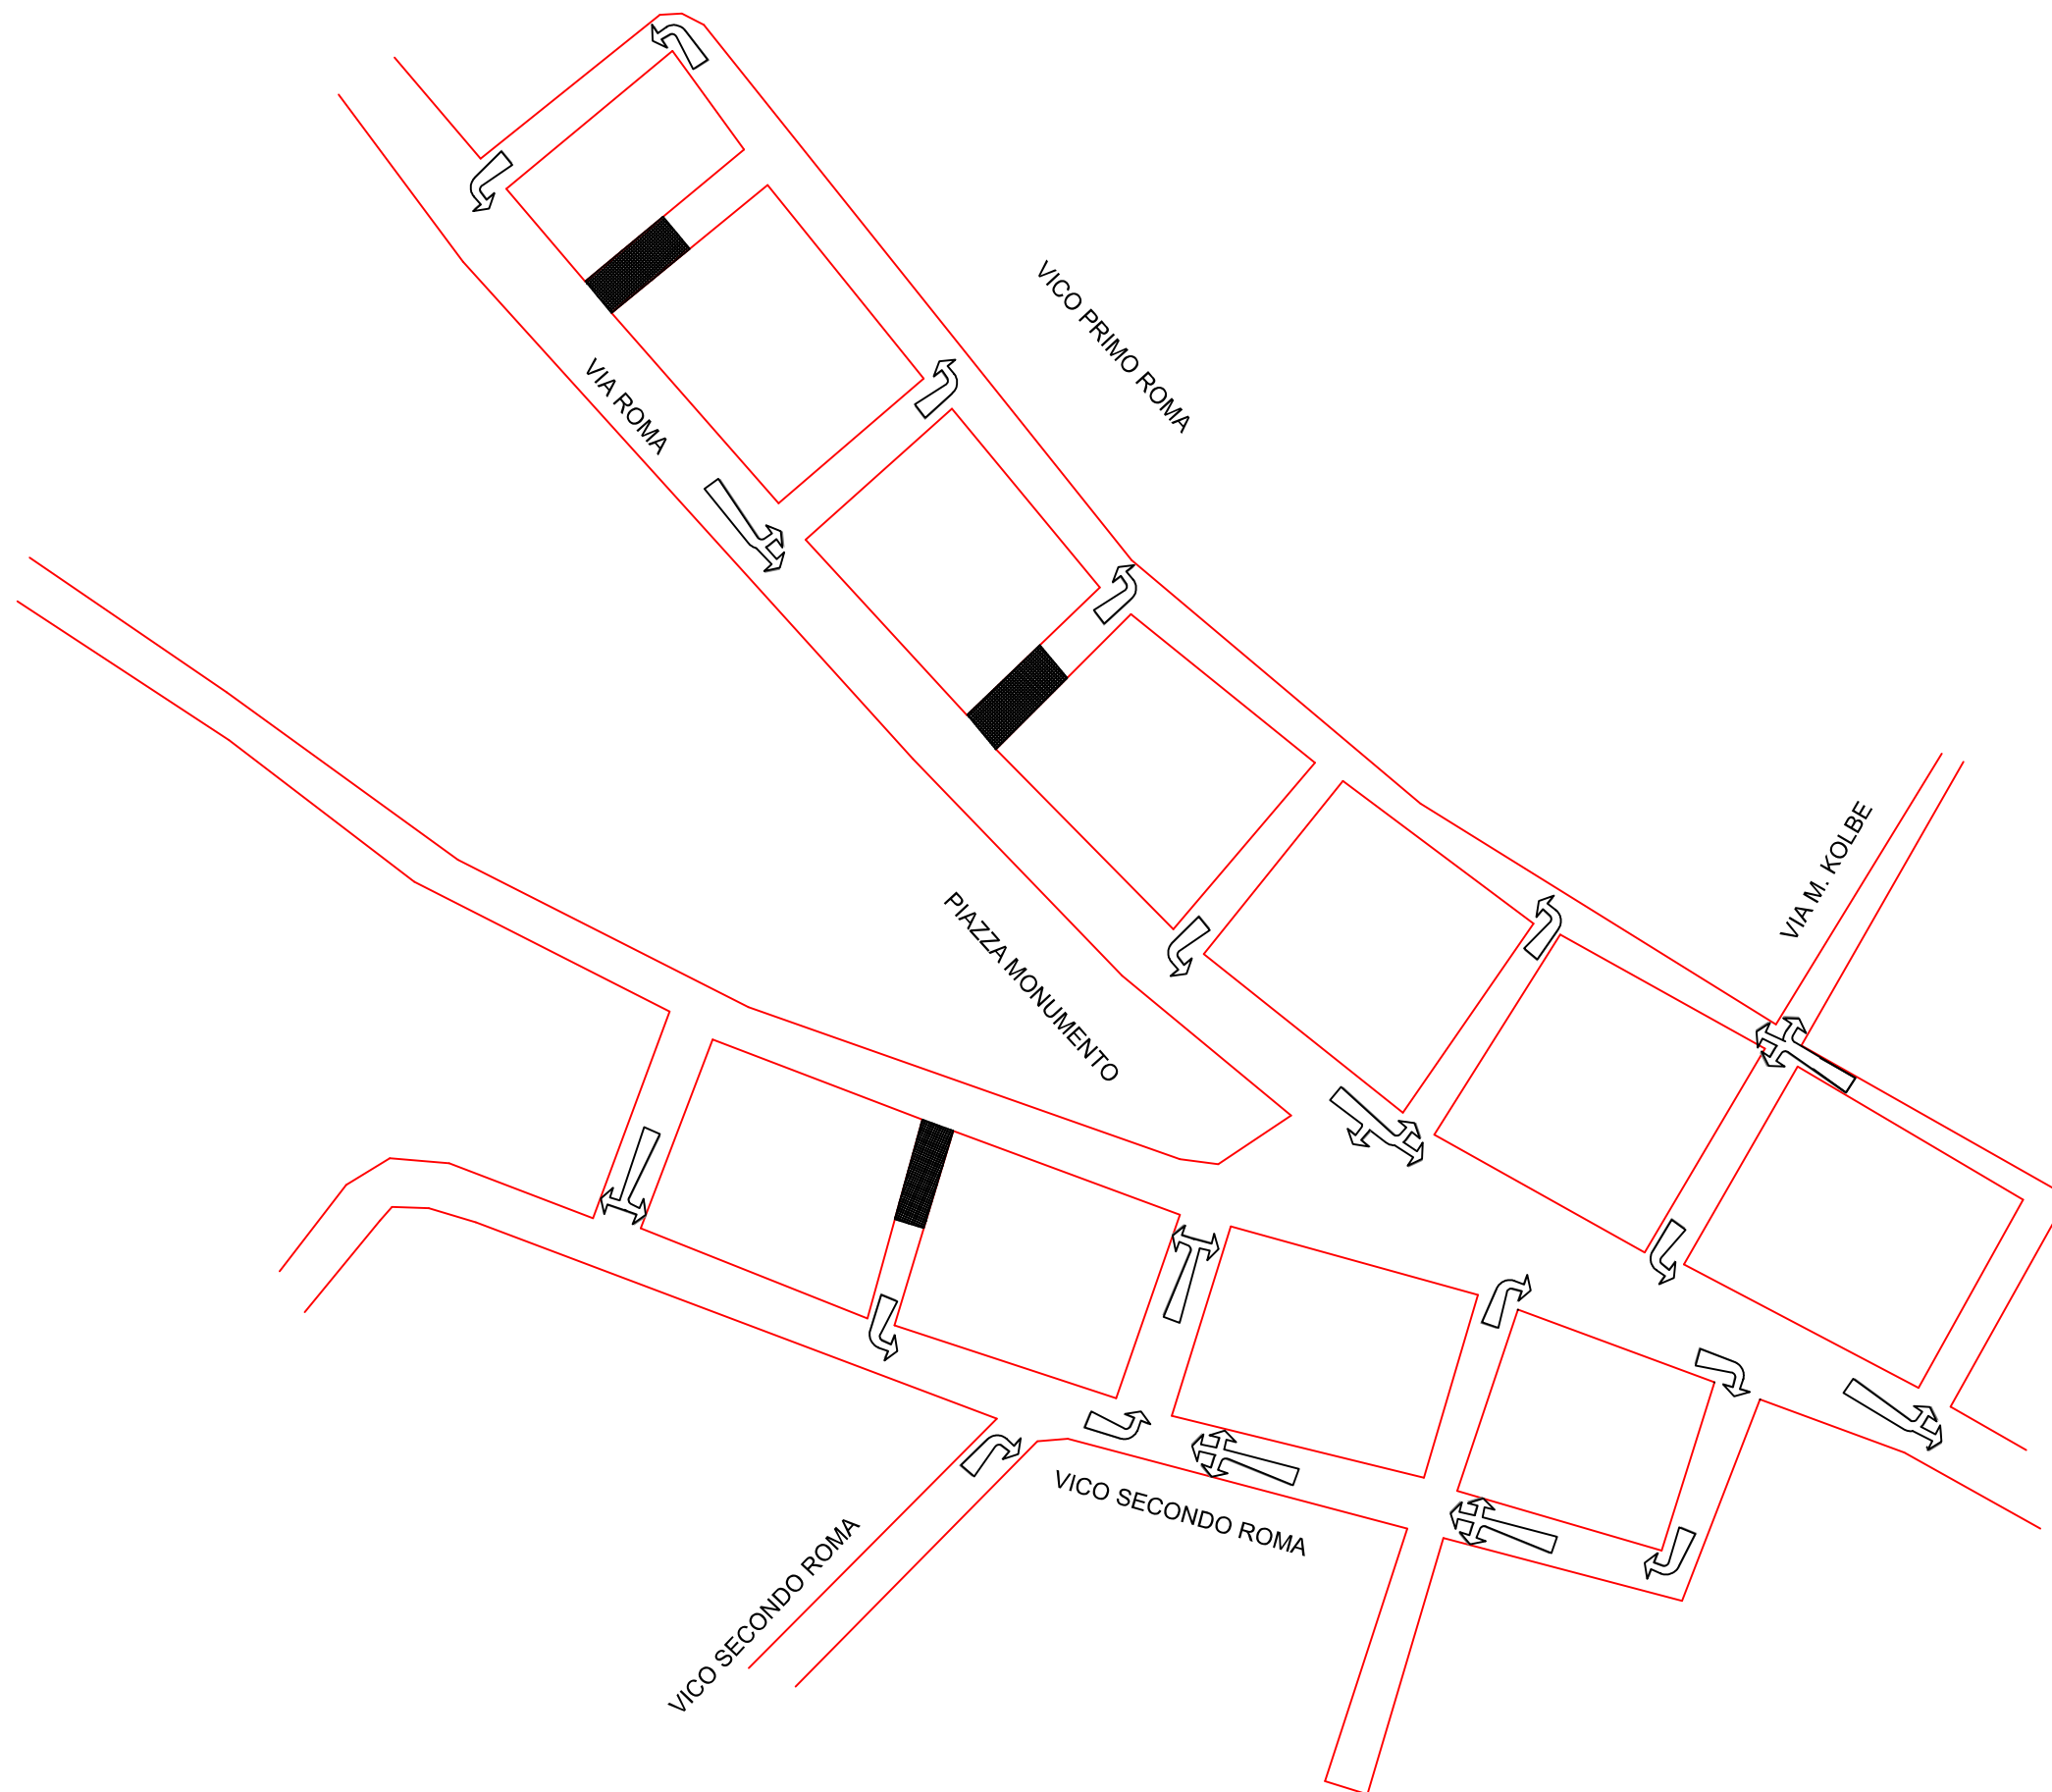


TAVOLA 1.b - VICO PRIMO E VICO SECONDO ROMA - FLUSSI VIARI
ALLEGATO ALL'ORDINANZA DELLA P.L. N. ____ DEL _____