

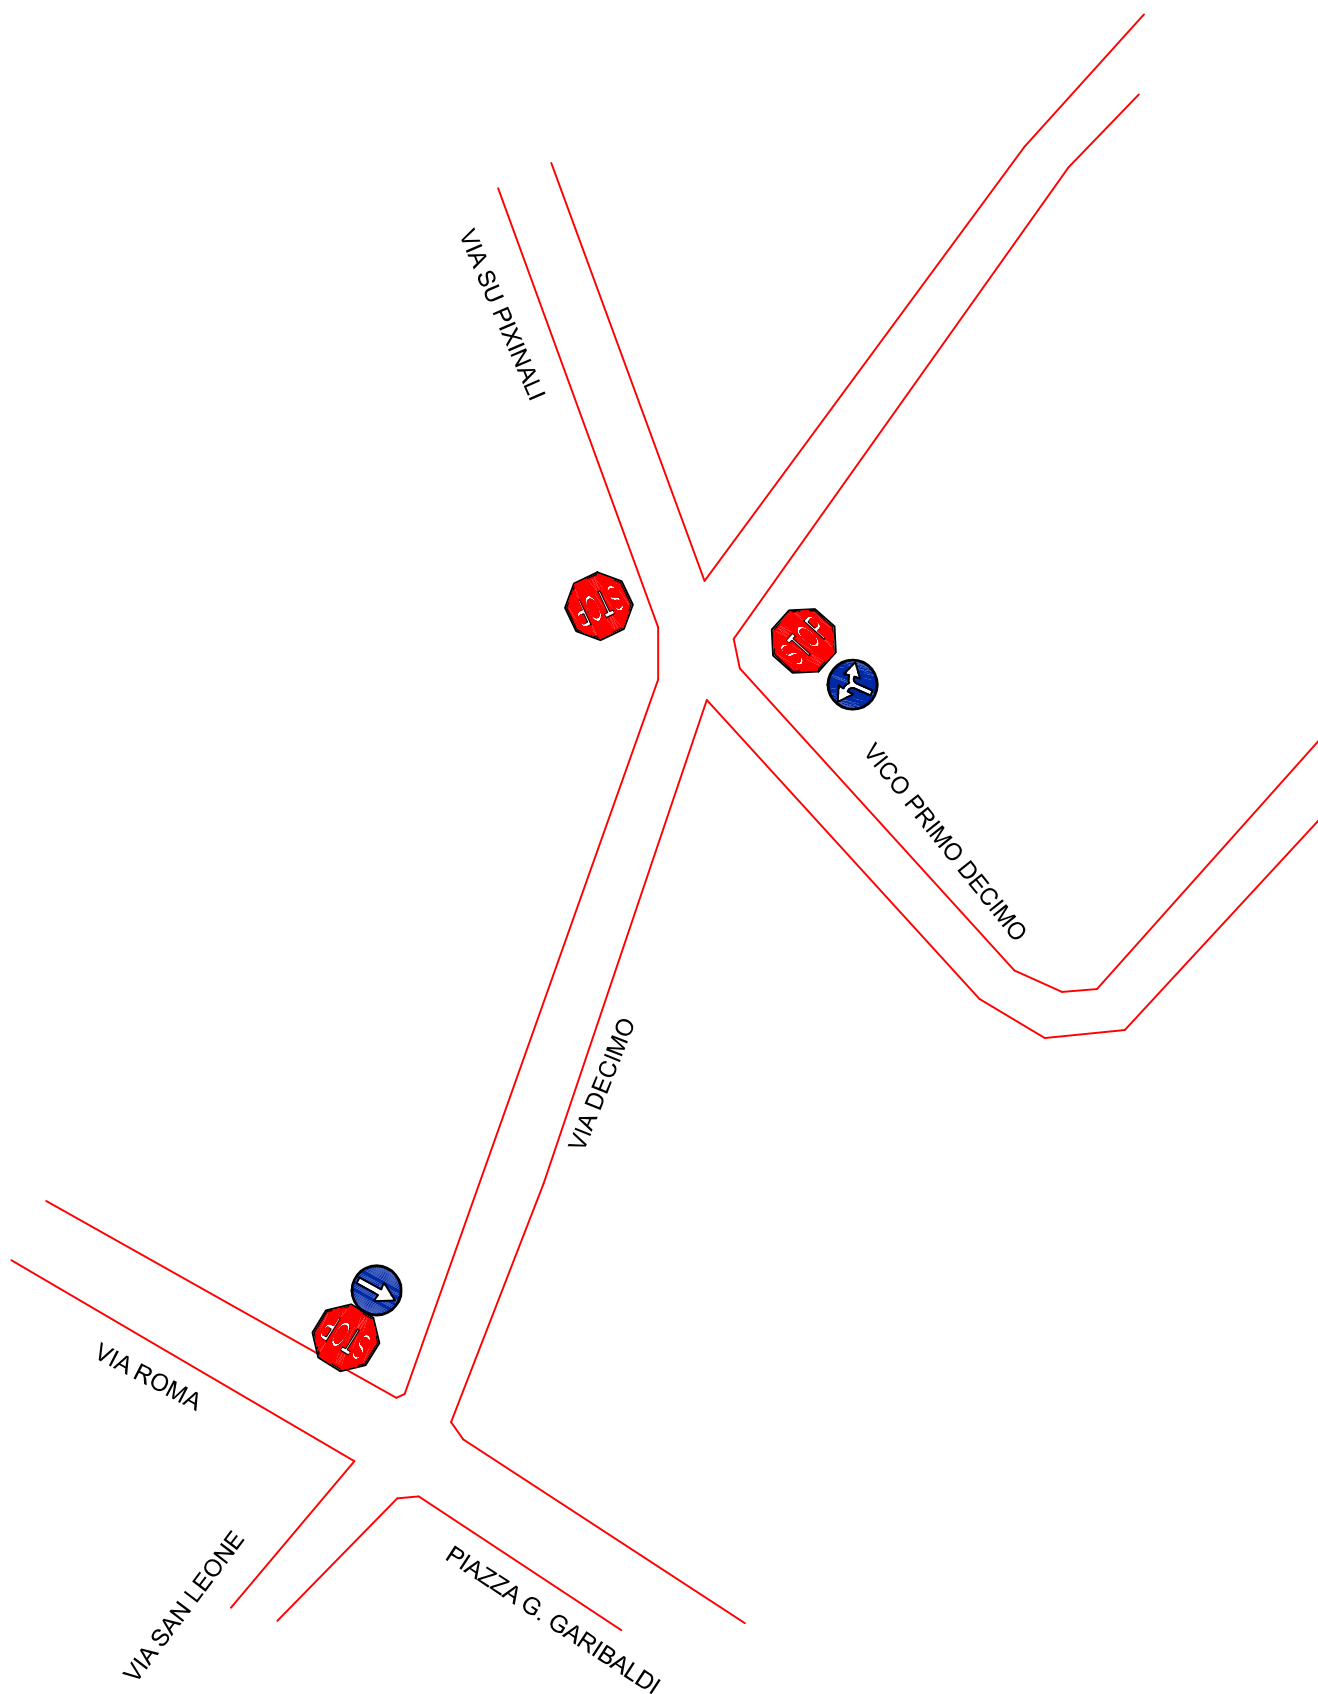


TAVOLA 2 - VIA DECIMO

ALLEGATO ALL'ORDINANZA DELLA P.L. N. ____ DEL _____