

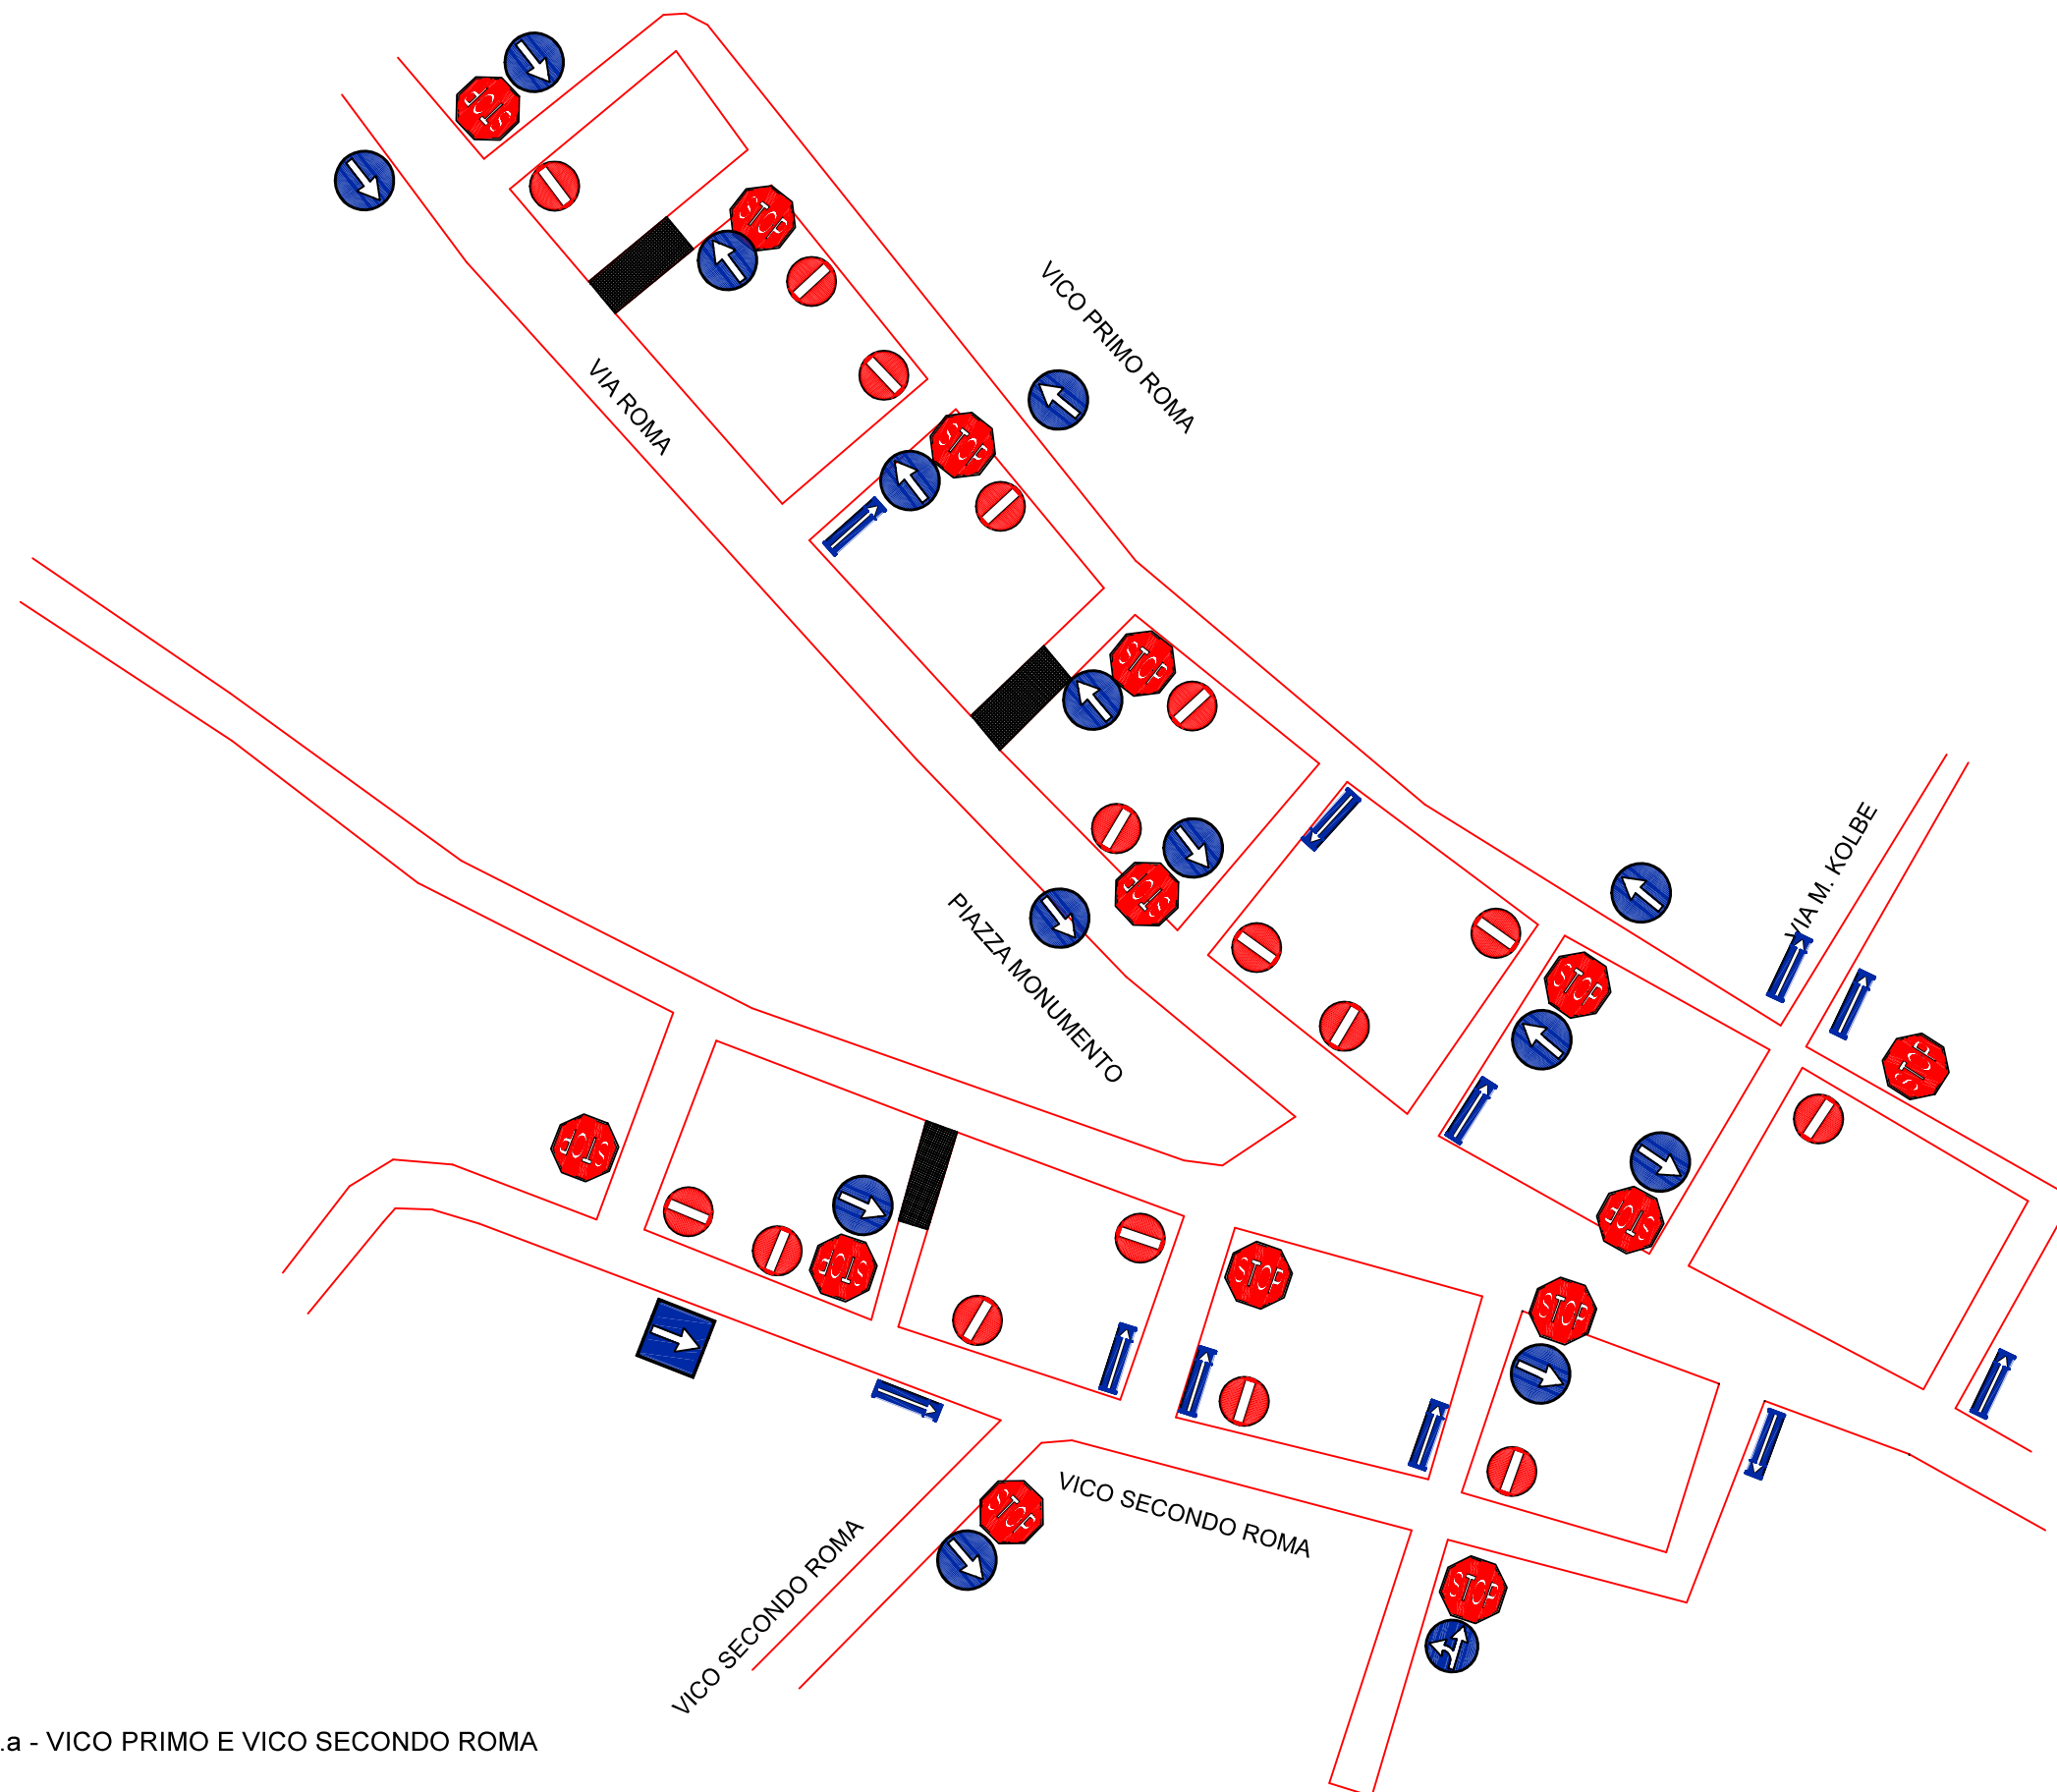


TAVOLA 1.a - VICO PRIMO E VICO SECONDO ROMA

ALLEGATO ALL'ORDINANZA DELLA P.L. N. ____ DEL ____