


ESTRATTO DI MAPPA
N.C.T. Foglio 38, Mapp. 65
Scala 1:750

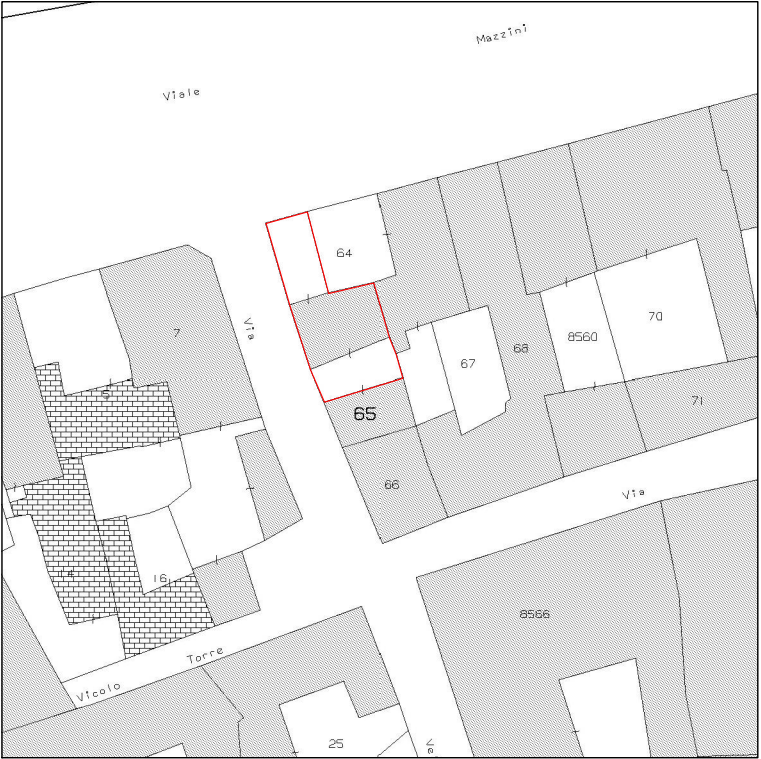

STRALCIO DI P.R.G.C.
Tav. 5.3 Destinazioni d'uso
Scala 1:1000




STRALCIO DI P.R.G.C.
Tav. 5.3 Categorie d'intervento
Scala 1:1000



PUNTO DI RIPRESA	FOTO
1	1
2	2
3	3
4	4

PLANIMETRIA GENERALE
Scala 1:200

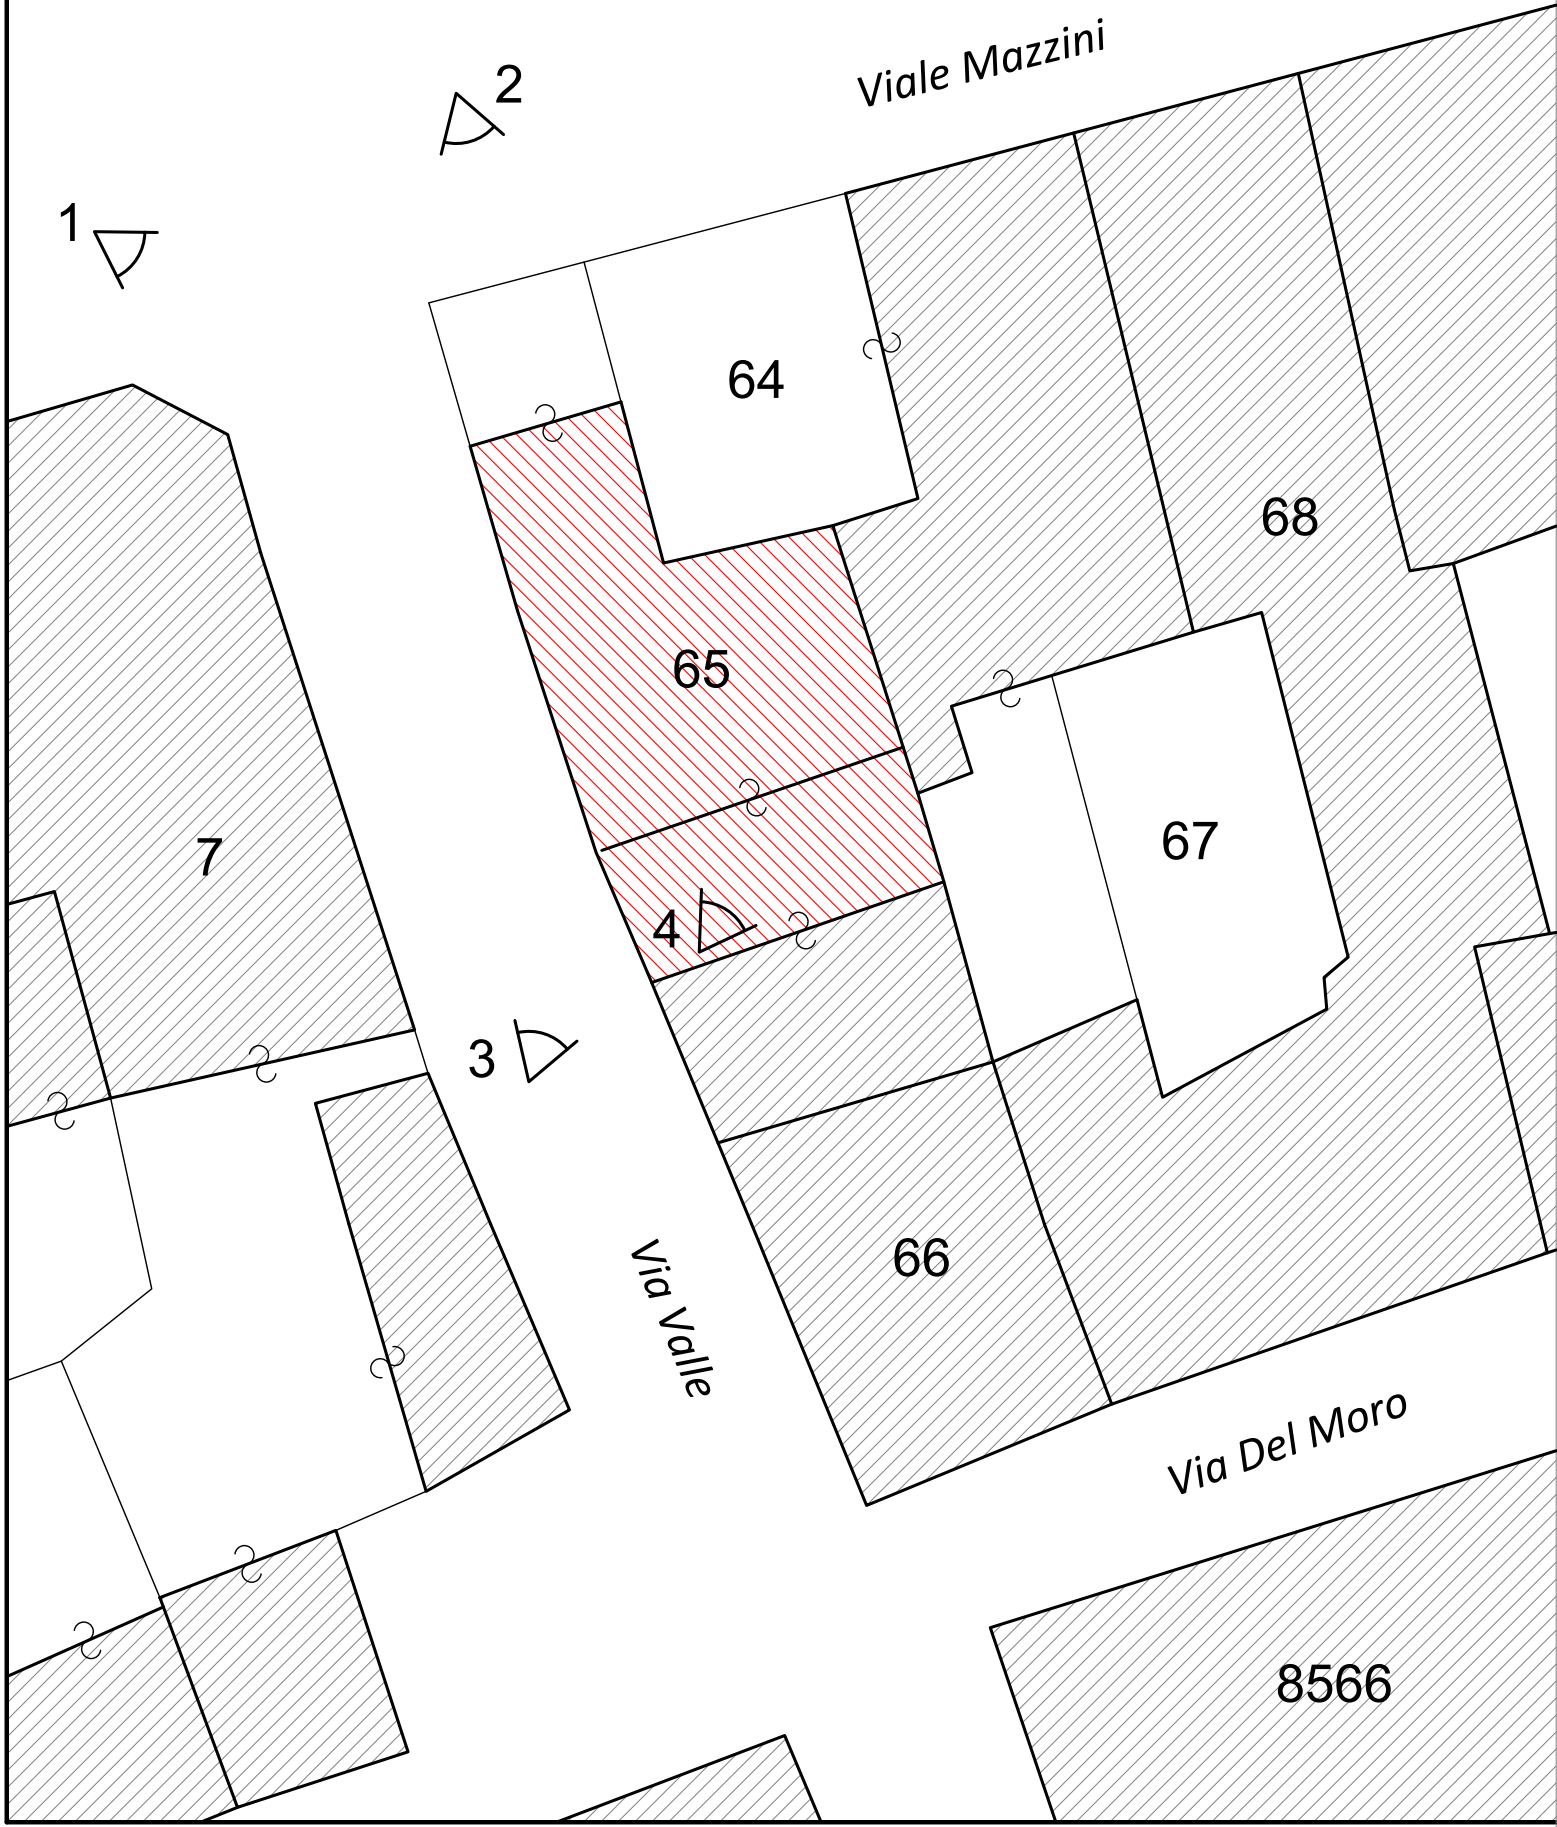

STUDIO TECNICO GEOM. GIUSEPPE VALENTINI 28047 OLEGGIO (NO), VIA ROMA N. 23 TEL. 0321/91262		
COMMITTENTE Sig. Brunelli Maurizio		COMUNE OLEGGIO
PROGETTO Sanatoria fabbricato in via Valle n. 72		TAV. 1
IL PROGETTISTA _____	OGGETTO Planimetria generale, estratti	IL COMMITTENTE _____ _____
SCALA 1:200 1:750 1:1000		
DATA Agosto 2026		