


Data presentazione: 01/01/1968 - Data: 04/08/2026 - n. T20936 - Richiedente: VLNGPP74M22G019K

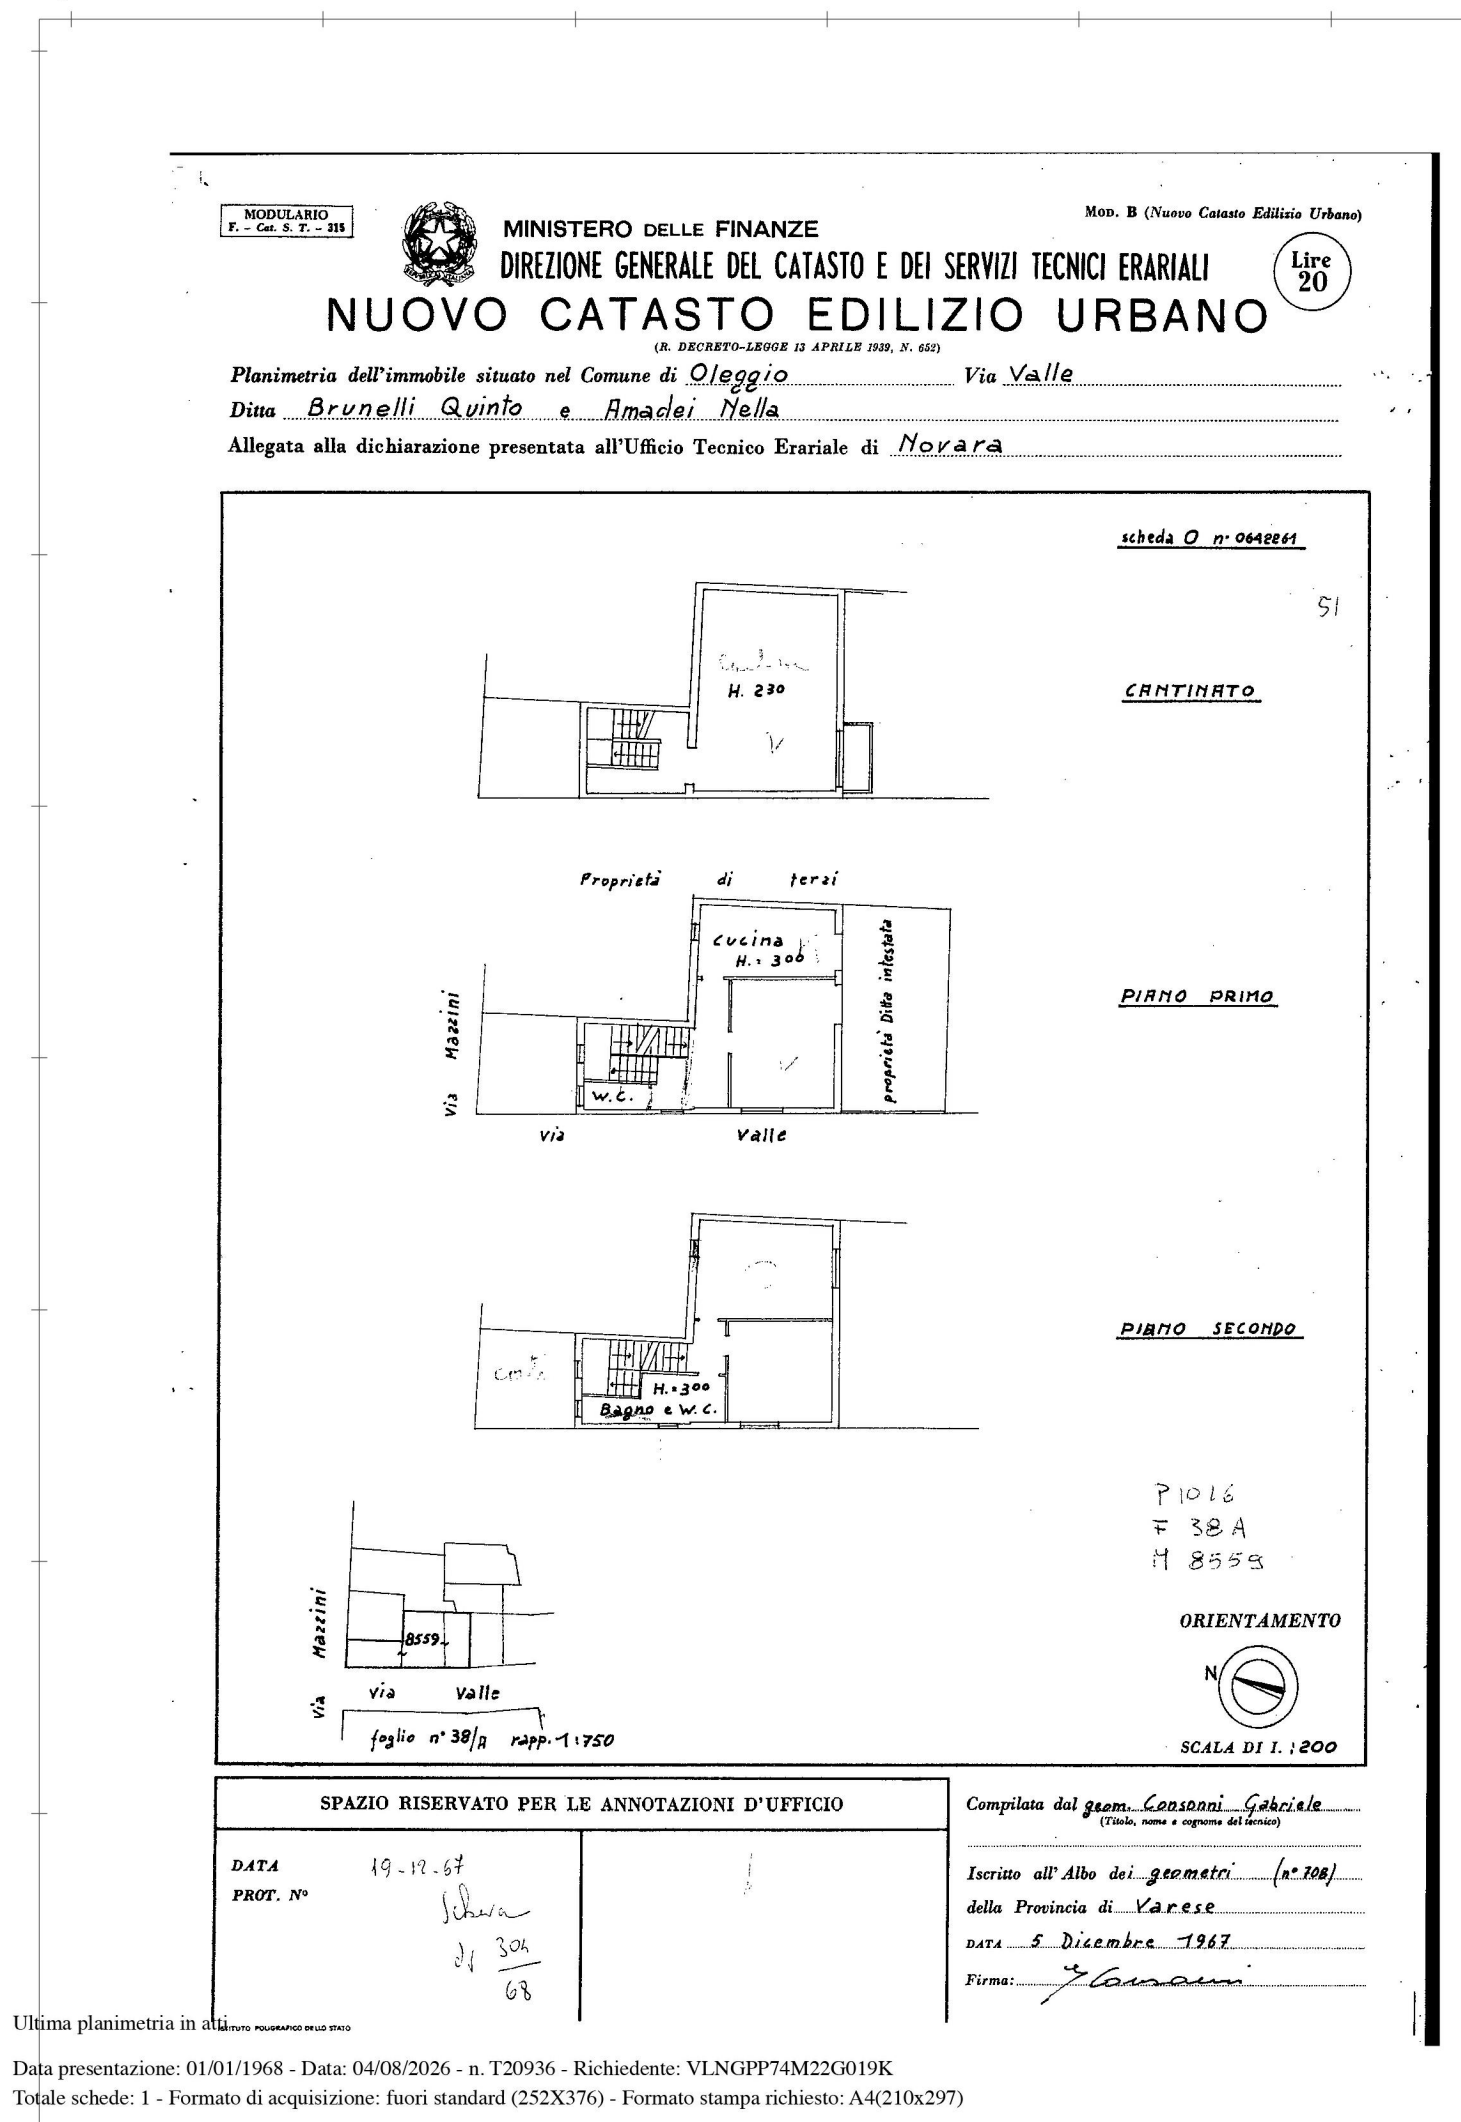

STUDIO TECNICO GEOM. GIUSEPPE VALENTINI			
28047 OLEGGIO (NO), VIA ROMA N. 23 TEL. 0321/91262			
COMMITTENTE		COMUNE	
Sig. Brunelli Maurizio		OLEGGIO	
PROGETTO			TAV.
Sanatoria fabbricato in via Valle n. 72			2
IL PROGETTISTA	OGGETTO		IL COMMITTENTE
	Stato autorizzato e scheda di primo impianto		
	SCALA	DATA	
	1:100	Agosto 2026	