
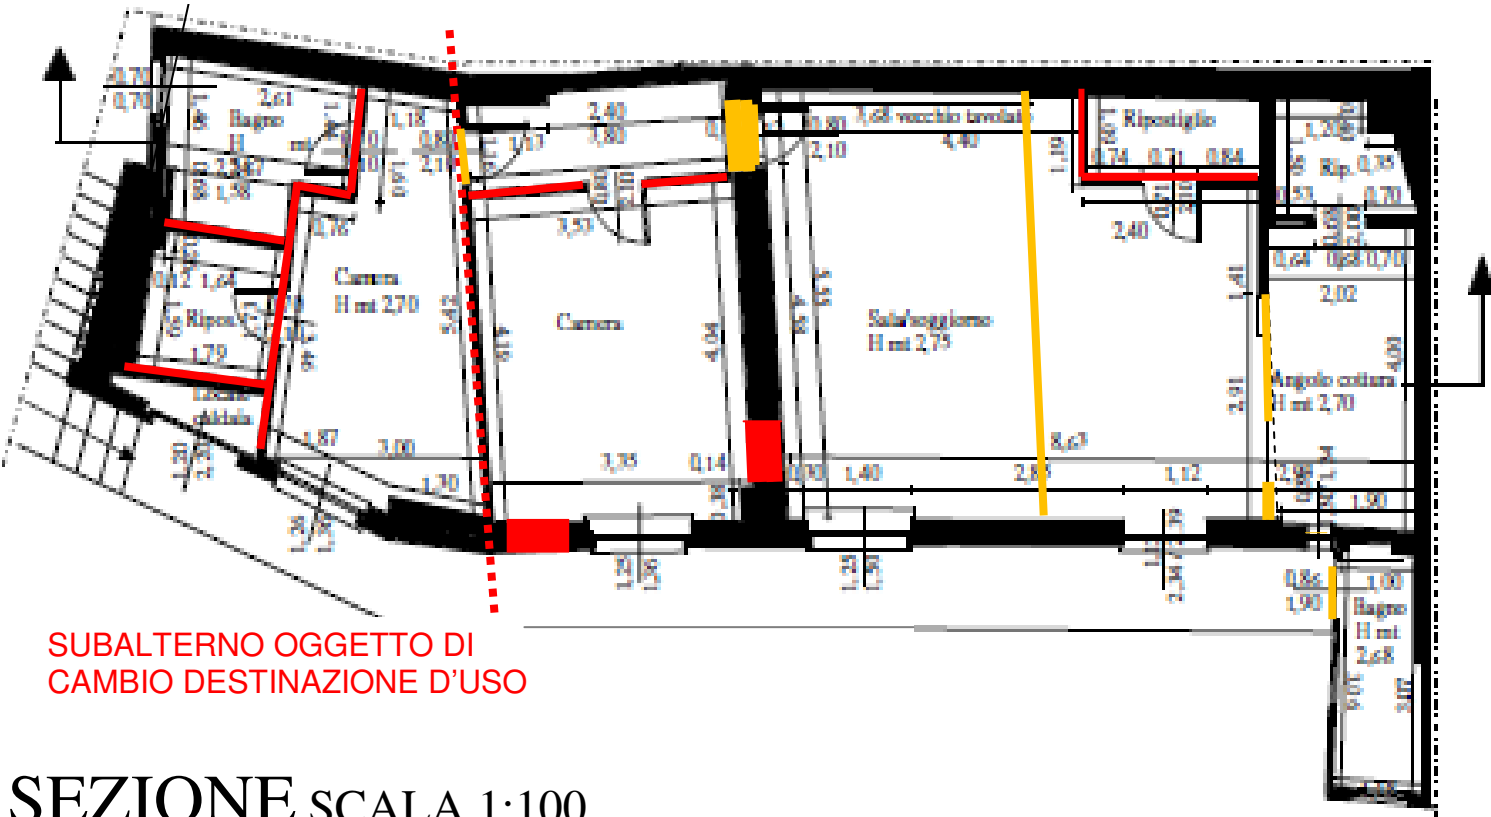


ELABORATO GRAFICO DI CONFRONTO TRA STATO DI FATTO ATTUALE IMMOBILE E PLANIMETRIA CATASTALE

PLANIMETRIA IN ATTI CATASTALI PRESENTATA IN 24/01/1975 ELABORATO GRAFICO DELLO STATO DI FATTO ATTUALE

* La planimetria è stata dimensionata in scala 1:100 da indicazioni scheda catastale poste a lato pagina, la rappresentazione grafica non è del tutto corretta

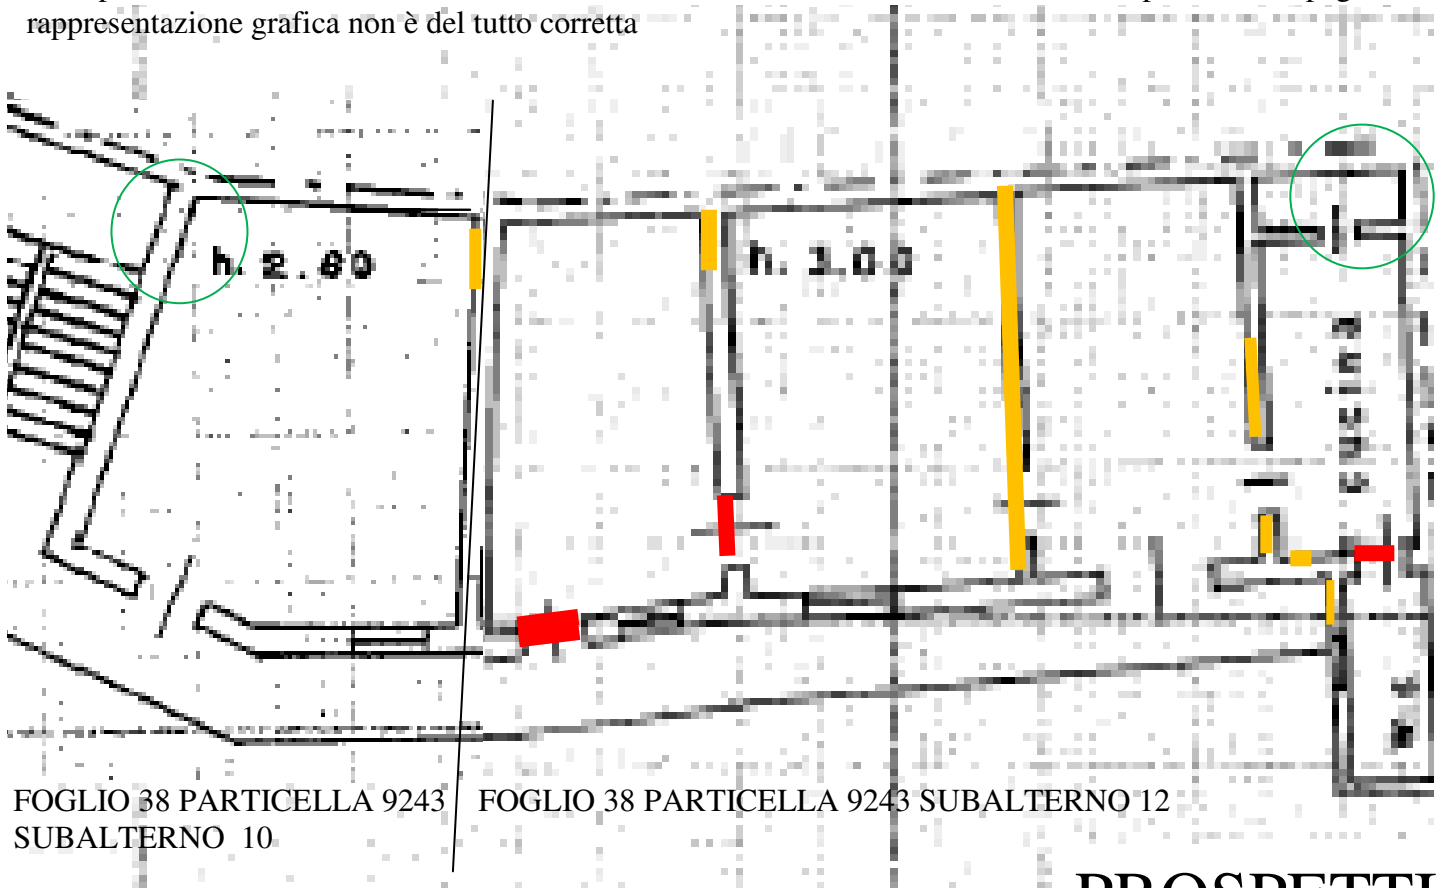

PROSPETTI- SEZIONE SCALA 1:100

