

STATO DI FATTO ATTUALE IMMOBILE

VERIFICA PRESCRIZIONI
CAMBIO DESTINAZIONE D’USO.

Immobile ricompreso in zona A Centro Storico

Destinazione d’uso prevalente delle altre unità
immobiliari vicine all’unità in oggetto di cambio
d’uso residenziale


VERIFICHE IGIENICO - SANITARIE

Altezza locali accessori bagni ripostigli mt 2,67
Altezza locali h mt 2,70

Superficie stanza mq
Mq(1,50+1,18)x1,60/2 = mq 2,14
Mq (3,00+(0,76+1,50)x 3,46/2 = mq 9,10
Mq (3,00 +1,30)x 0,72)/2 = mq 1,55
Totale mq 12,79
Rapporto aero- illuminanti necessari
Mq 12,79/8 = mq 1,60



Superficie finestrata
Mt 1,26x 1,36 = mq 1,71> 1,60mq

Bagno aerazione naturale

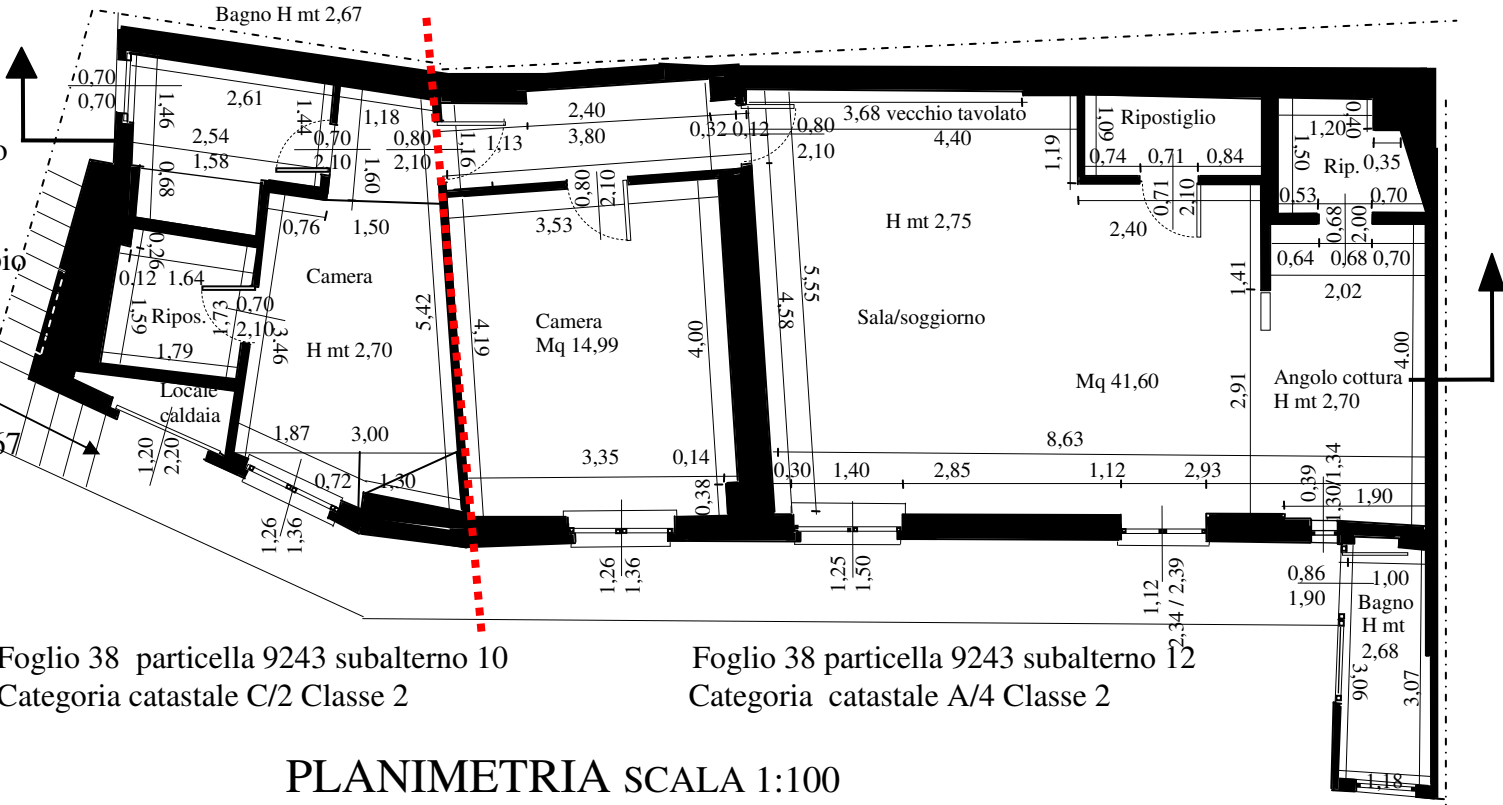


PLANIMETRIA SCALA 1:100

PROSPETTO LATERALE

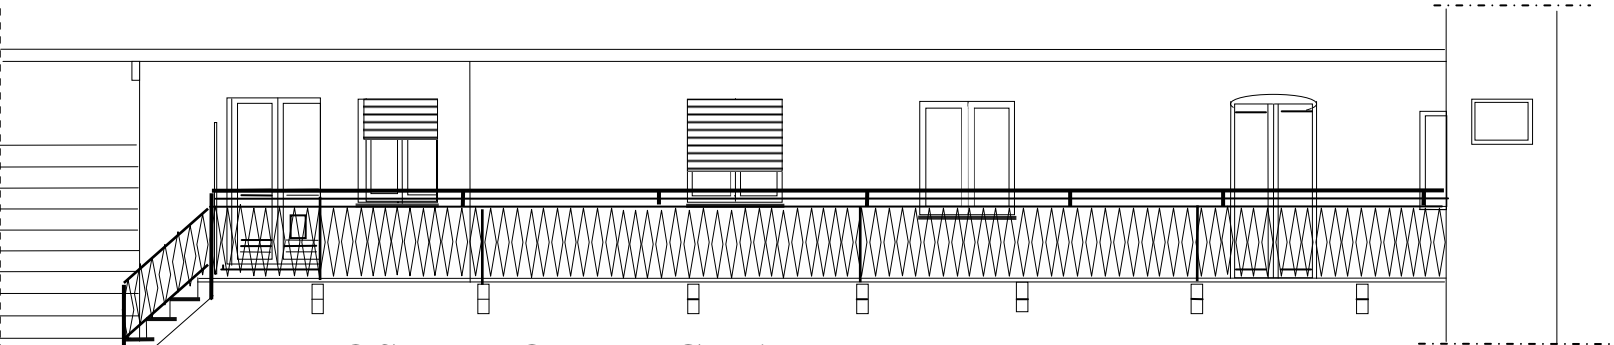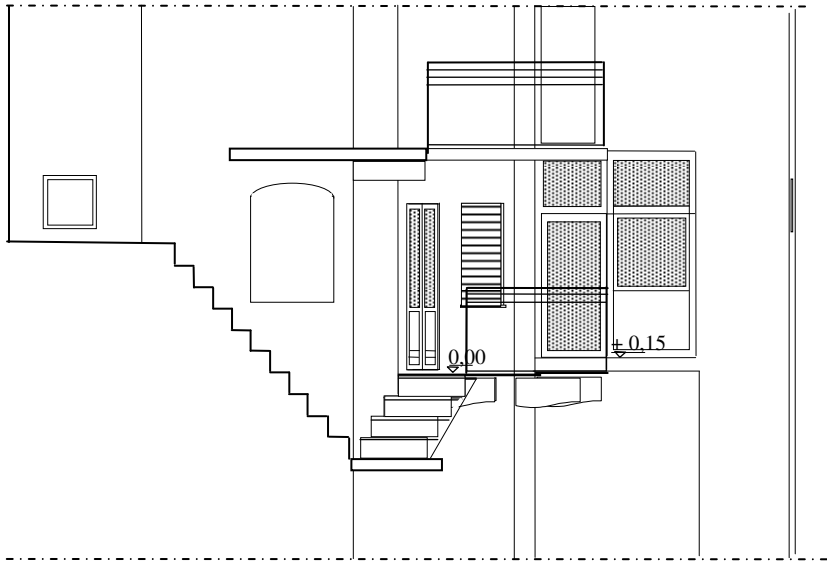

PROSPETTO PRINCIPALE SCALA 1:100

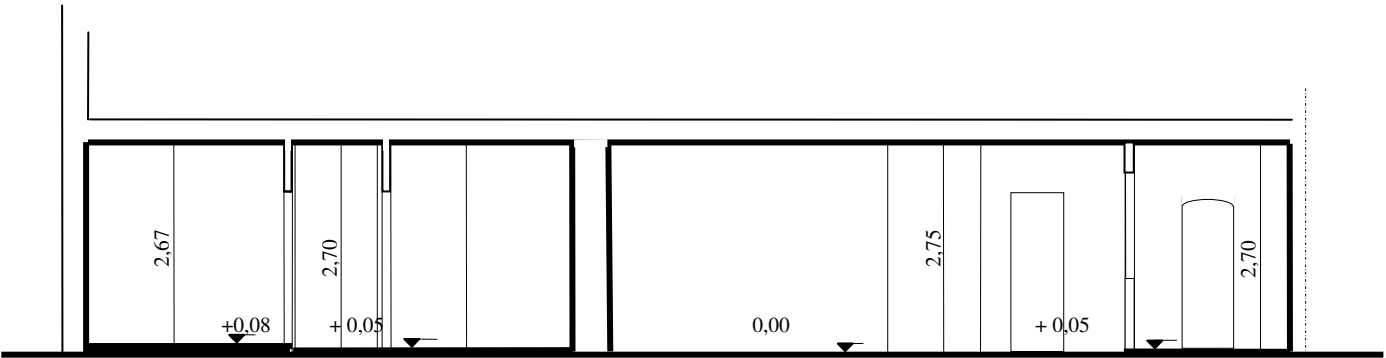

SEZIONE SCALA 1:100

STUDIO TECNICO architetto LUCIANA SIGNOR Via Delle Strette, 18 – Omegna (VB) Cell. 3516572234 E mail archlucianasignor@alice.it	COMMITTENTE TRINCA TALALIN ALBERTO C.F. TRNLR57B07I819T
	Opere in sanatoria con cambio di destinazione d’uso e accorpamento di unità immobiliare a destinazione residenziale

TAVOLA 2
ELABORATO GRAFICO STATO DI FATTO
ATTUALE