




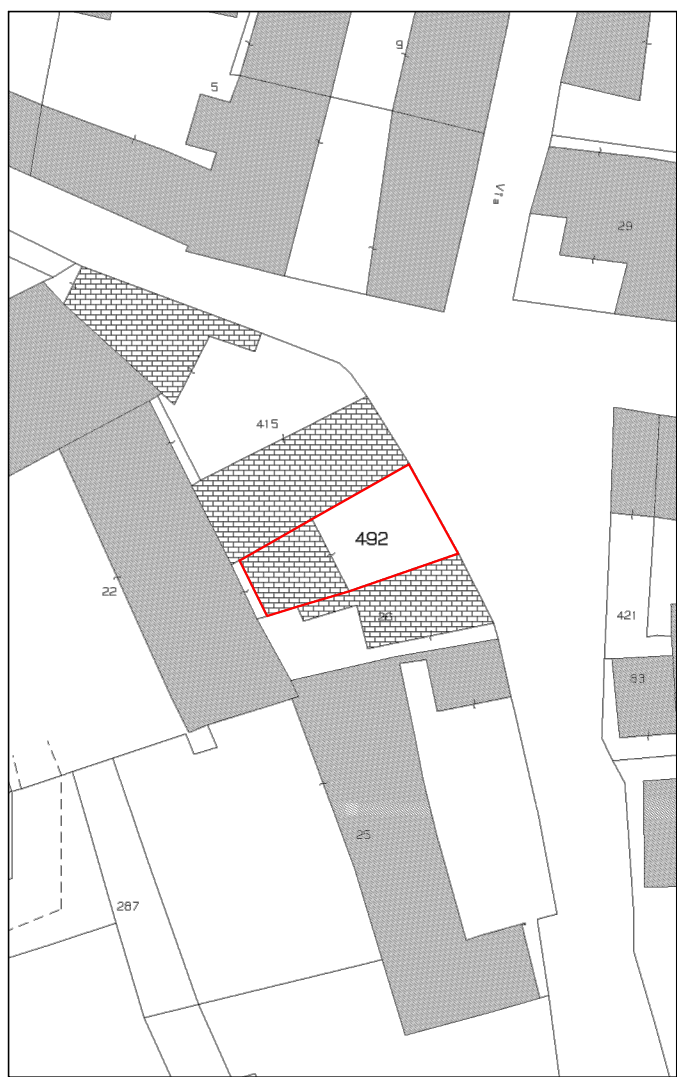


N.C.T. Fg. 7 mapp. 492

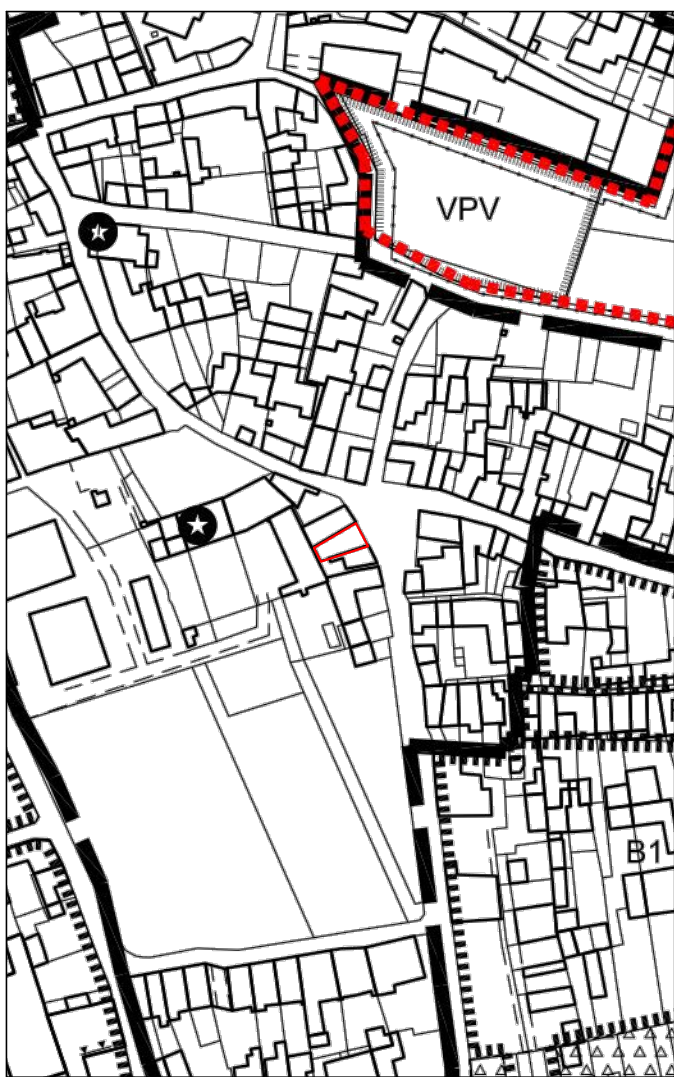


P.R.G.

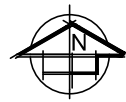


Il progettista		l'impresa		Il committente	
proprietà					
Sig. BOGGIO GAUDENZIO					
progetto				comune	
- S.C.I.A. alternativa a P. di C. presentata ai sensi dell'art. 23 del D.P.R. 380/01 e s.m.i. - Intervento di ristrutturazione con cambio di destinazione d'uso in locale residenziale al piano primo				MEZZOMERICO	
titolo				sigg.	
PIANTE - SEZIONE - PROSPETTO (stato attuale - comparativo - progetto)					
data		scala		tav.	
		1:2000 - 1:500 - 1:100		-	
Bonafè Geom. Natalino Loris - Via S. Maria n. 11 - 28040 Mezzomerico (NO) - Tel 03.21.97.67.30 - Email st.bonafe@gmail.com					

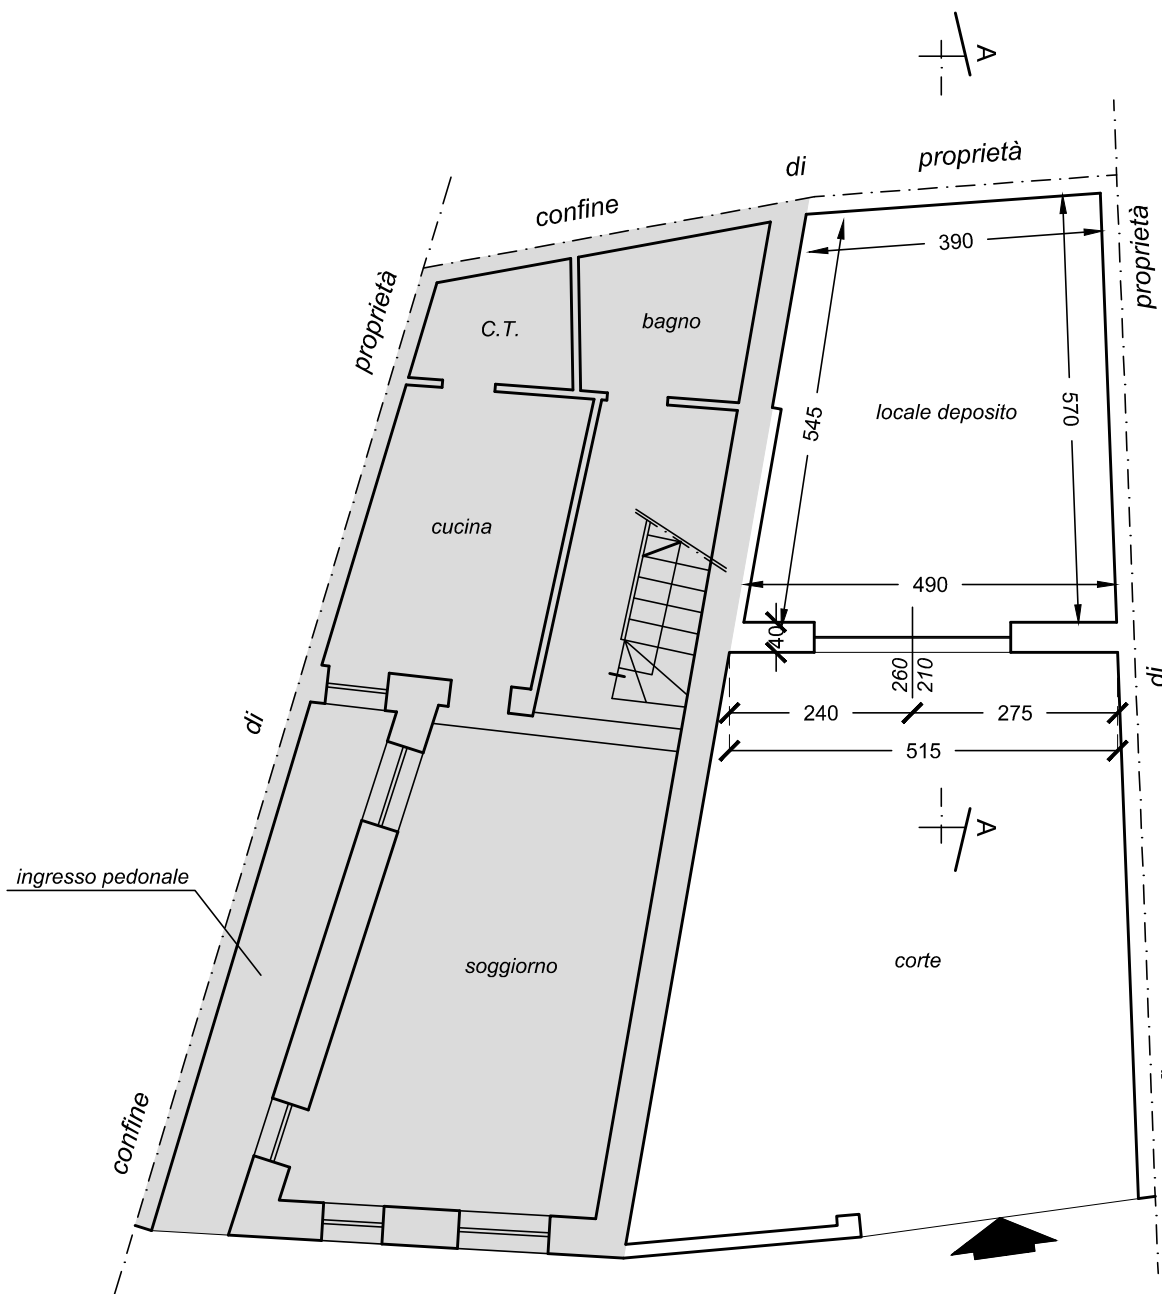


VIA UMBERTO I°
PIANTA PIANO TERRENO
(invariato)

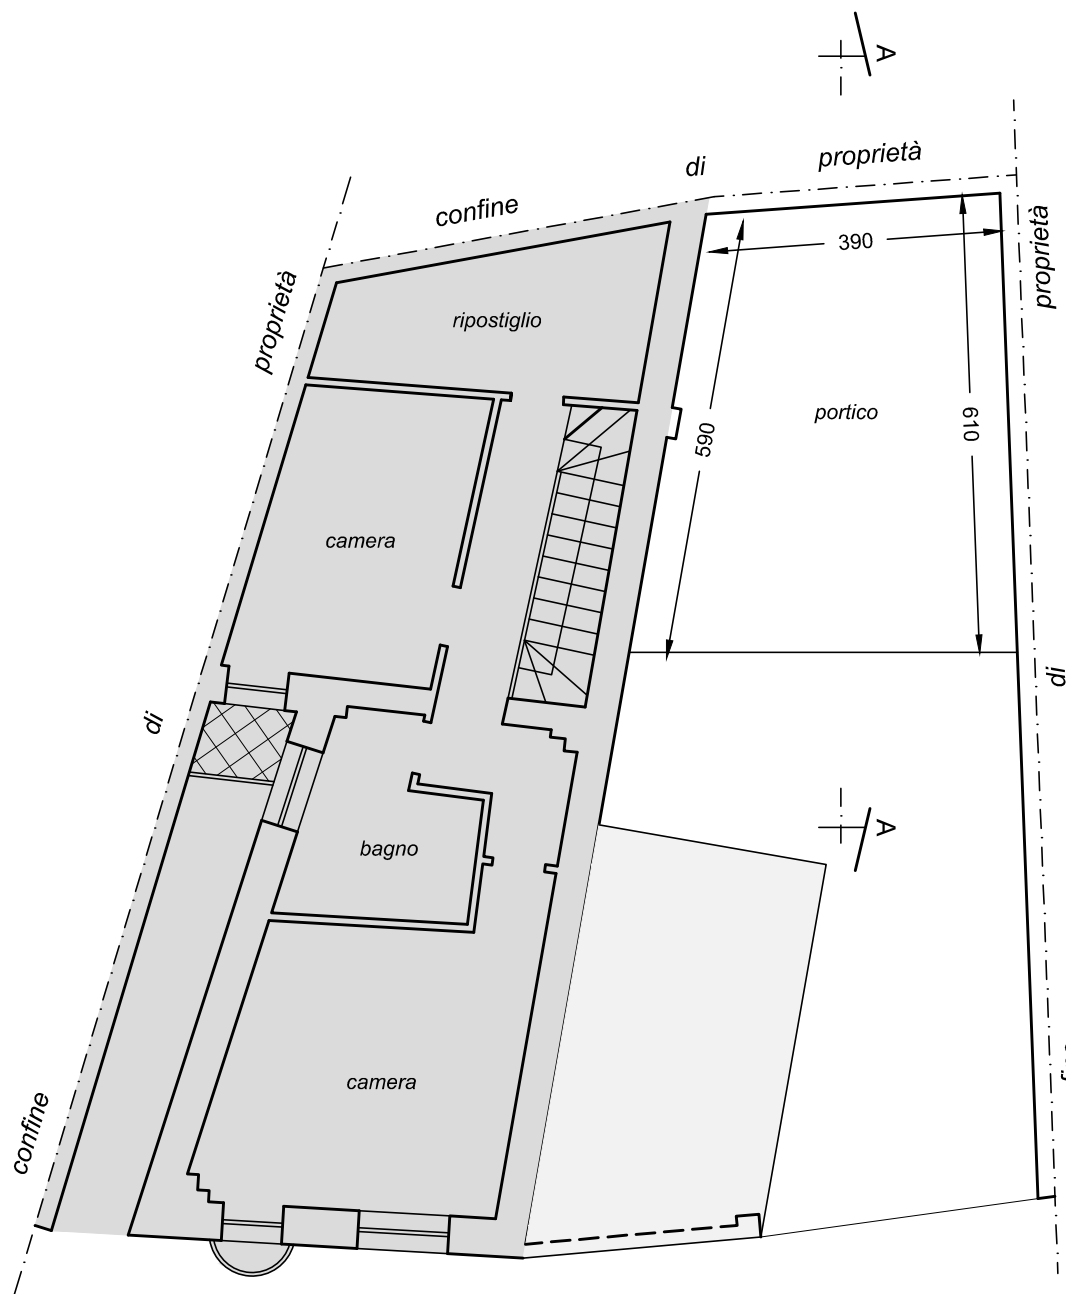


PIANTA PIANO PRIMO
(stato attuale)

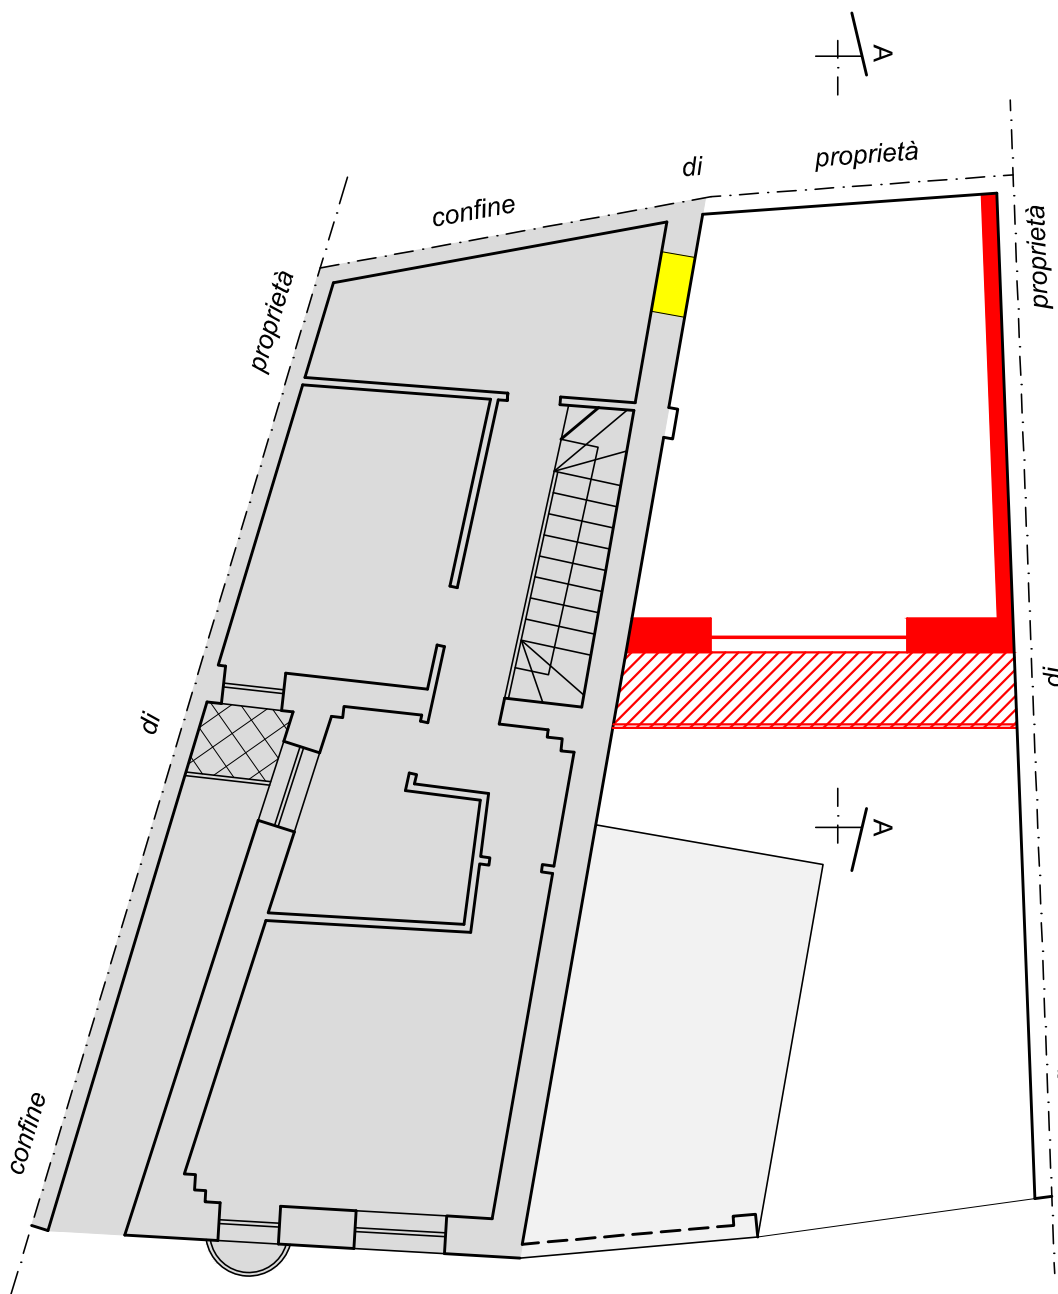


PIANTA PIANO PRIMO
(stato comparativo)

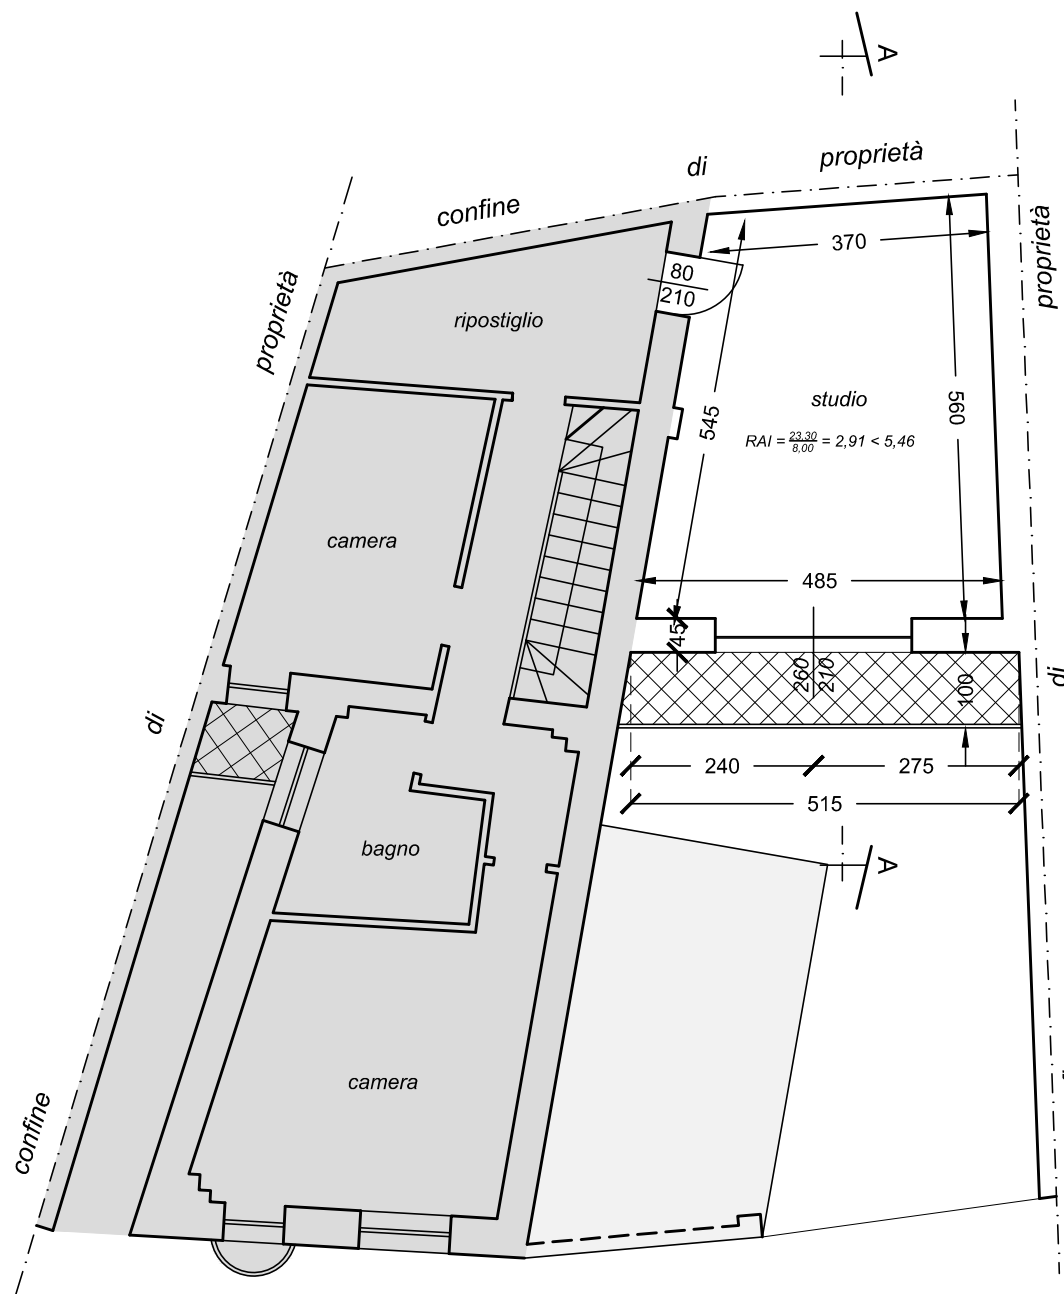


PIANTA PIANO PRIMO
(progetto)

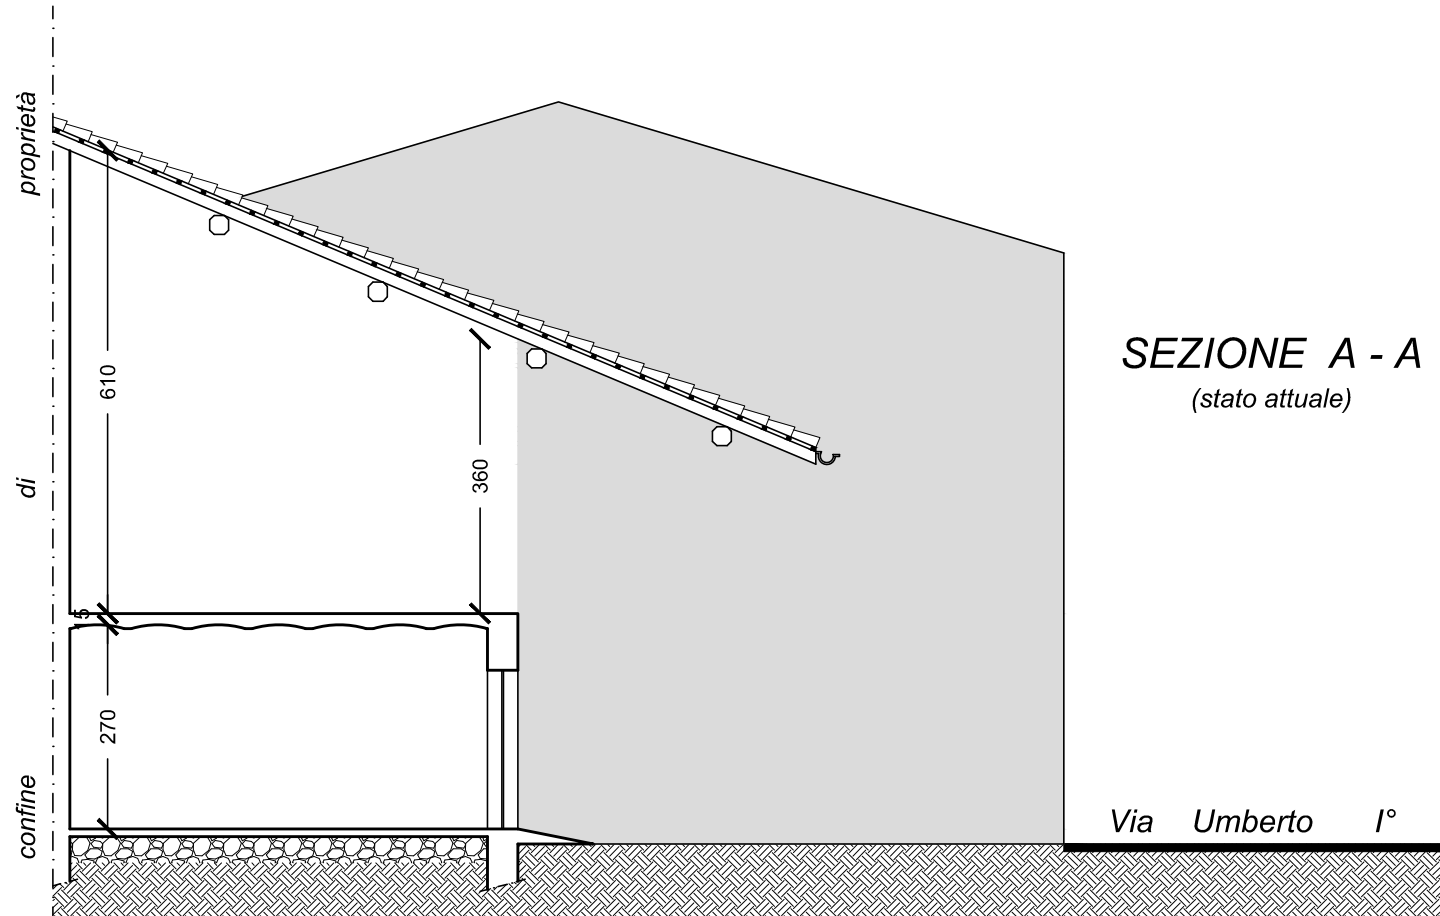


SEZIONE A - A
(stato attuale)

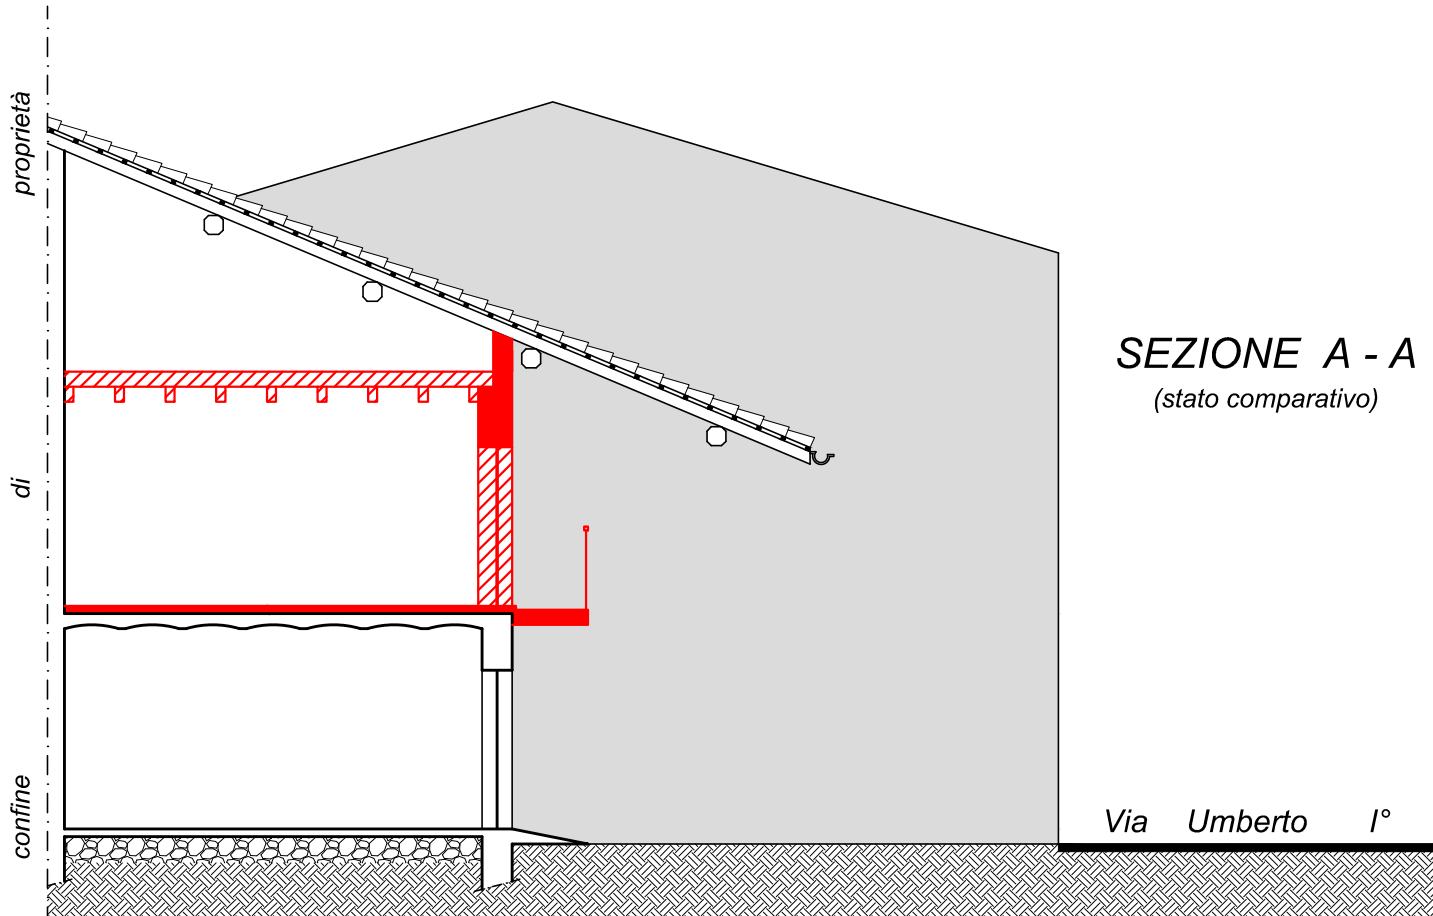


SEZIONE A - A
(stato comparativo)

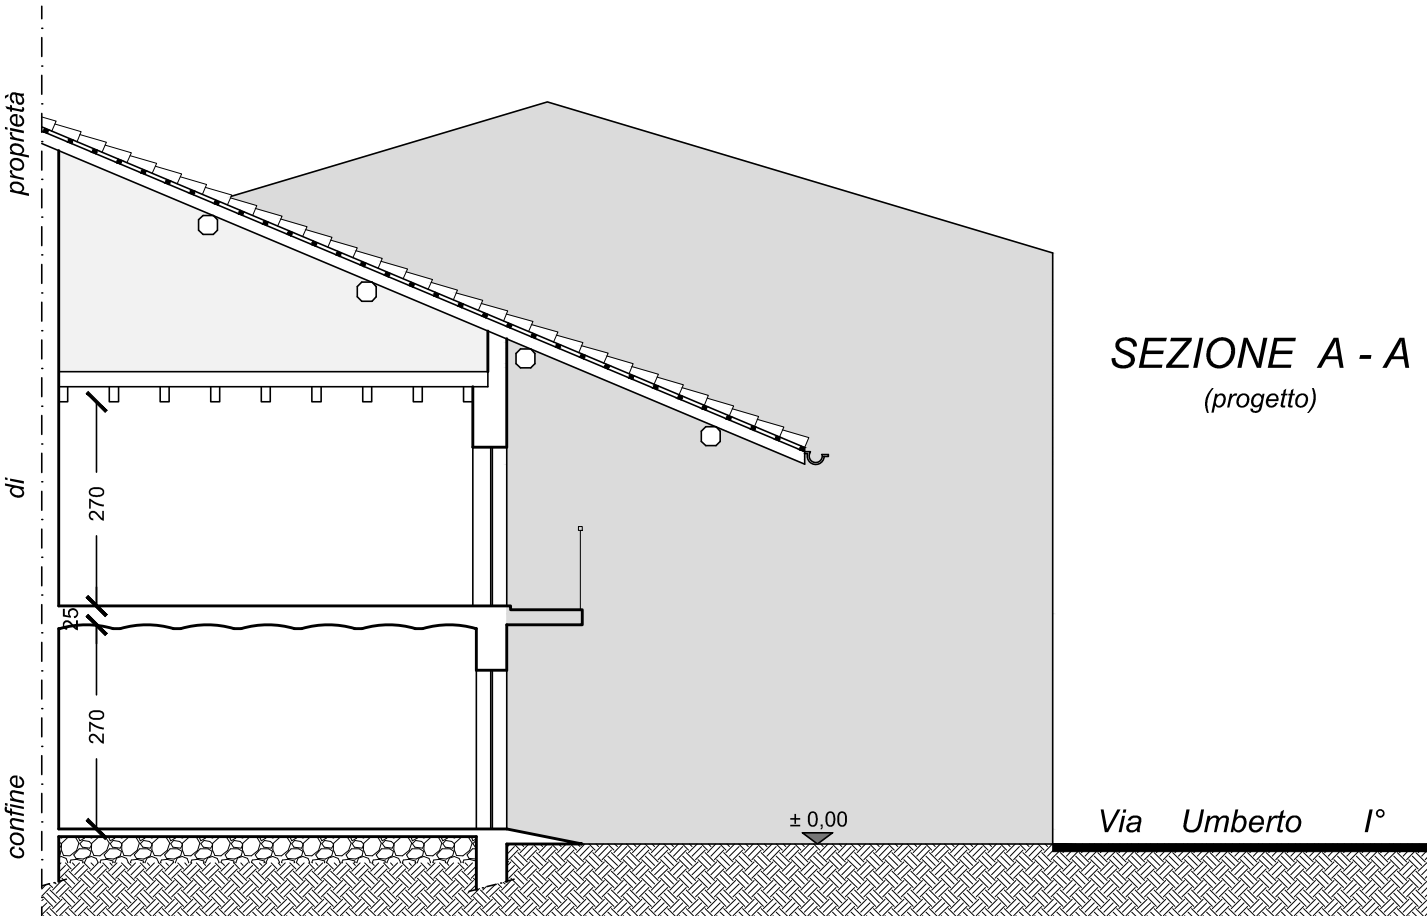

SEZIONE A - A
(progetto)

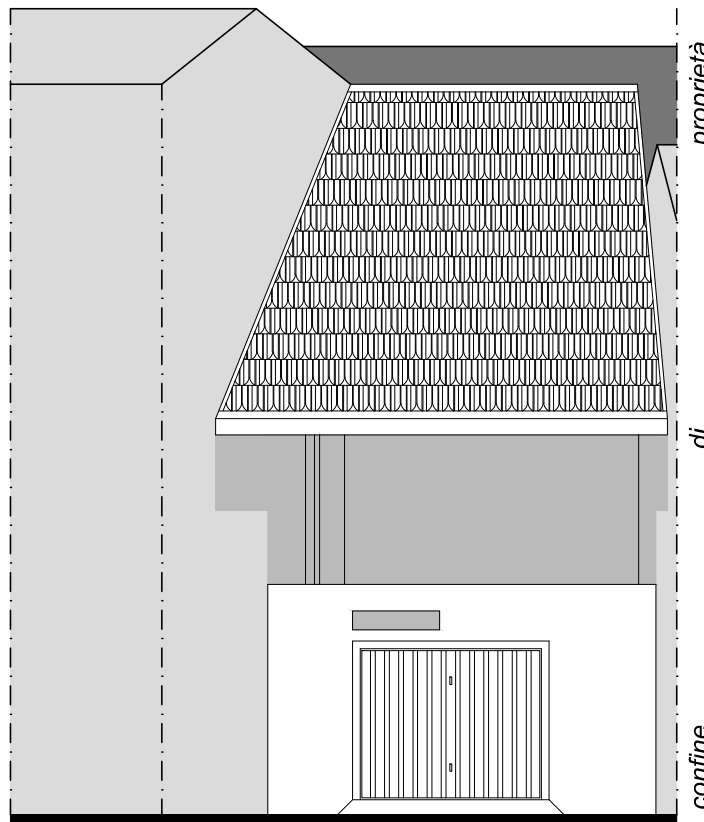

PROSPETTO EST
(stato attuale)

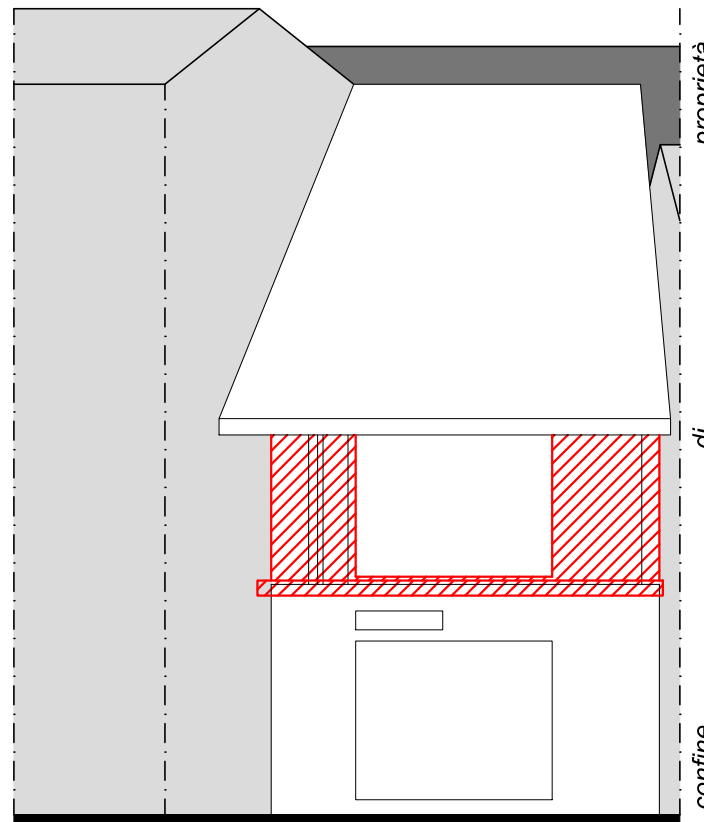

PROSPETTO EST
(stato comparativo)



PROSPETTO EST
(progetto)