
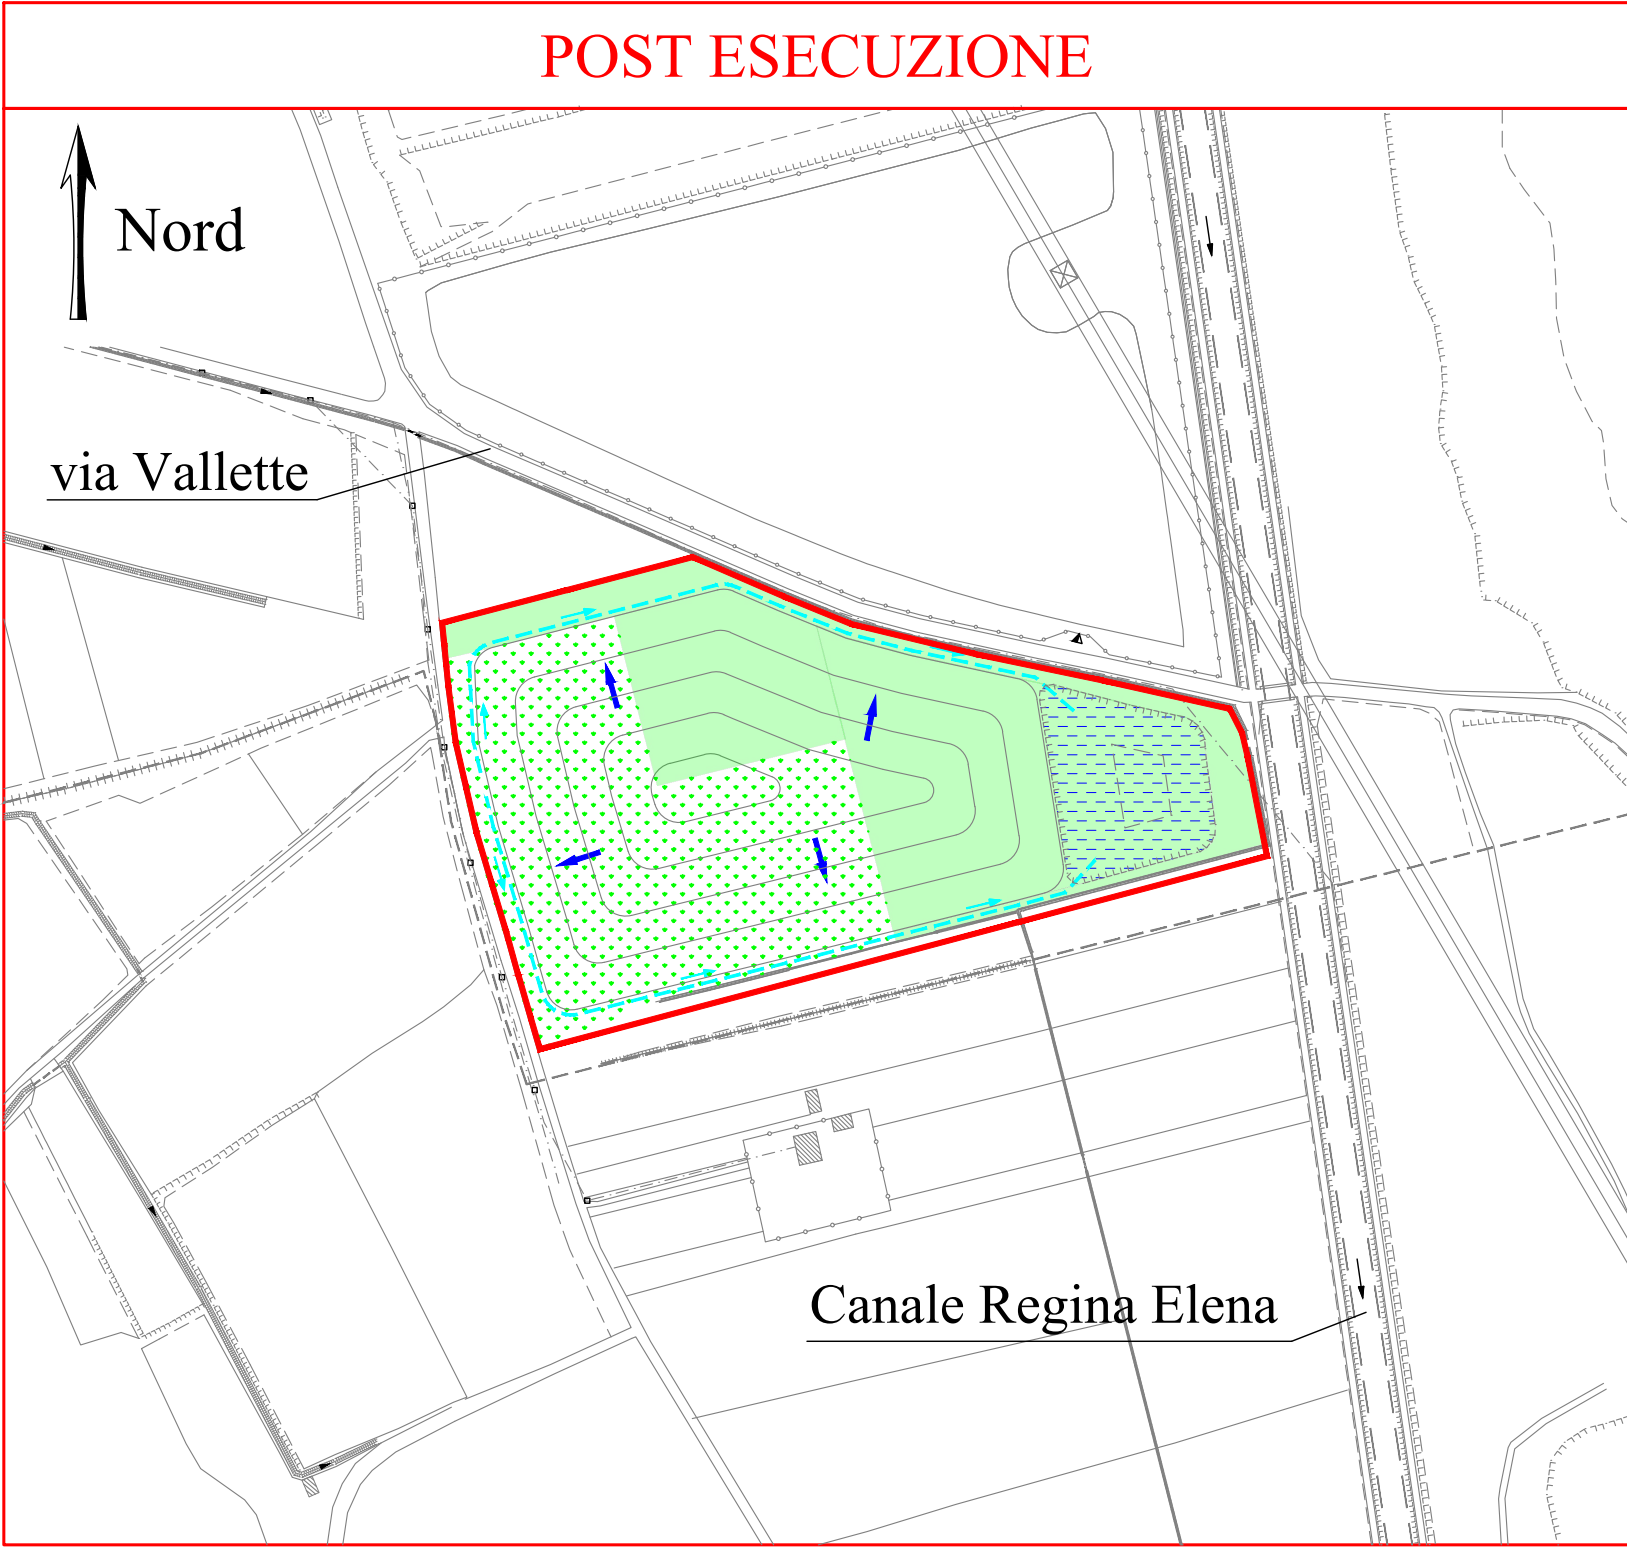
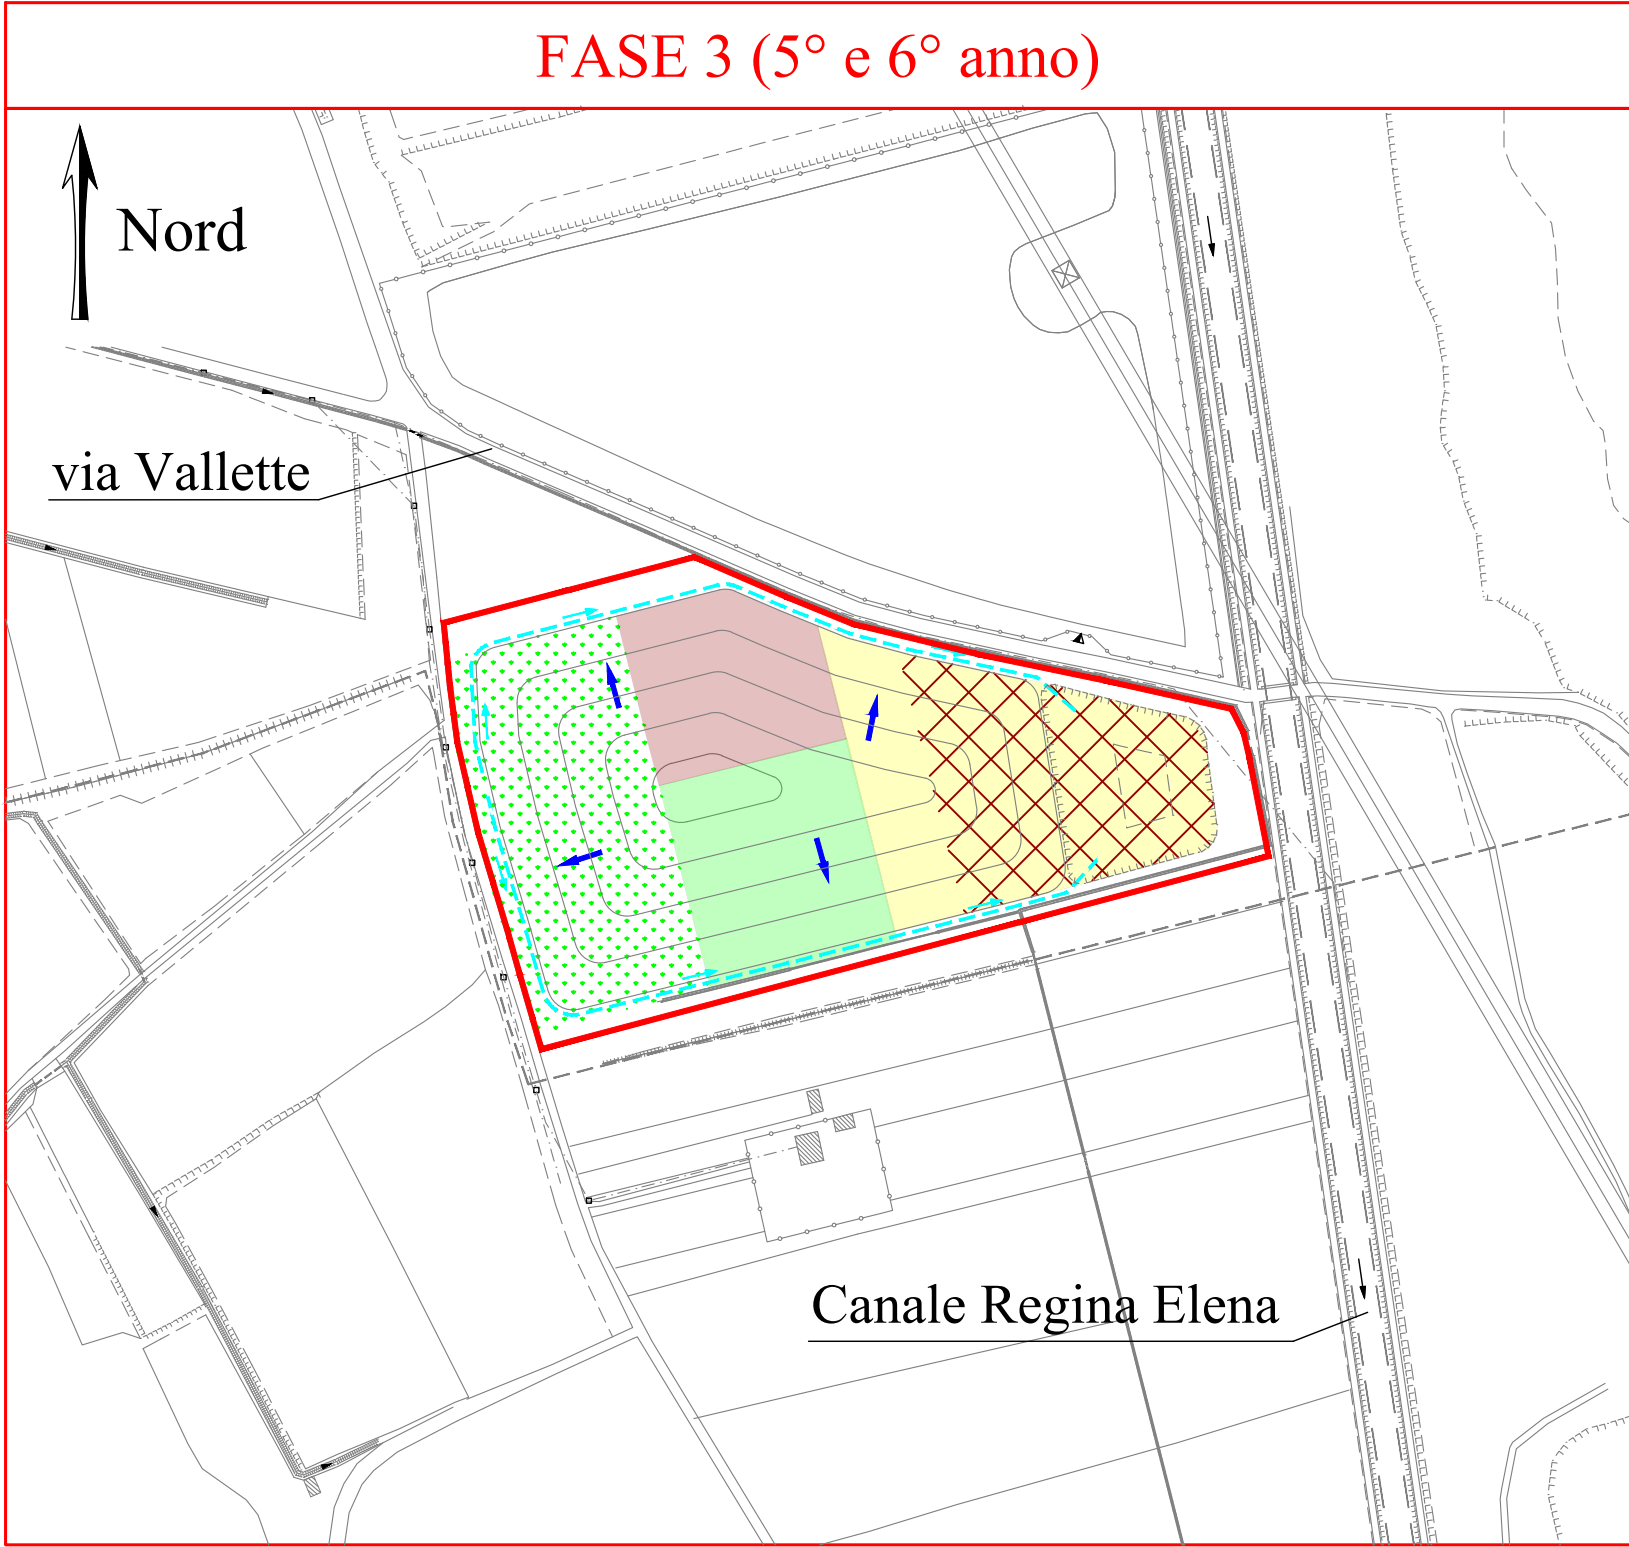
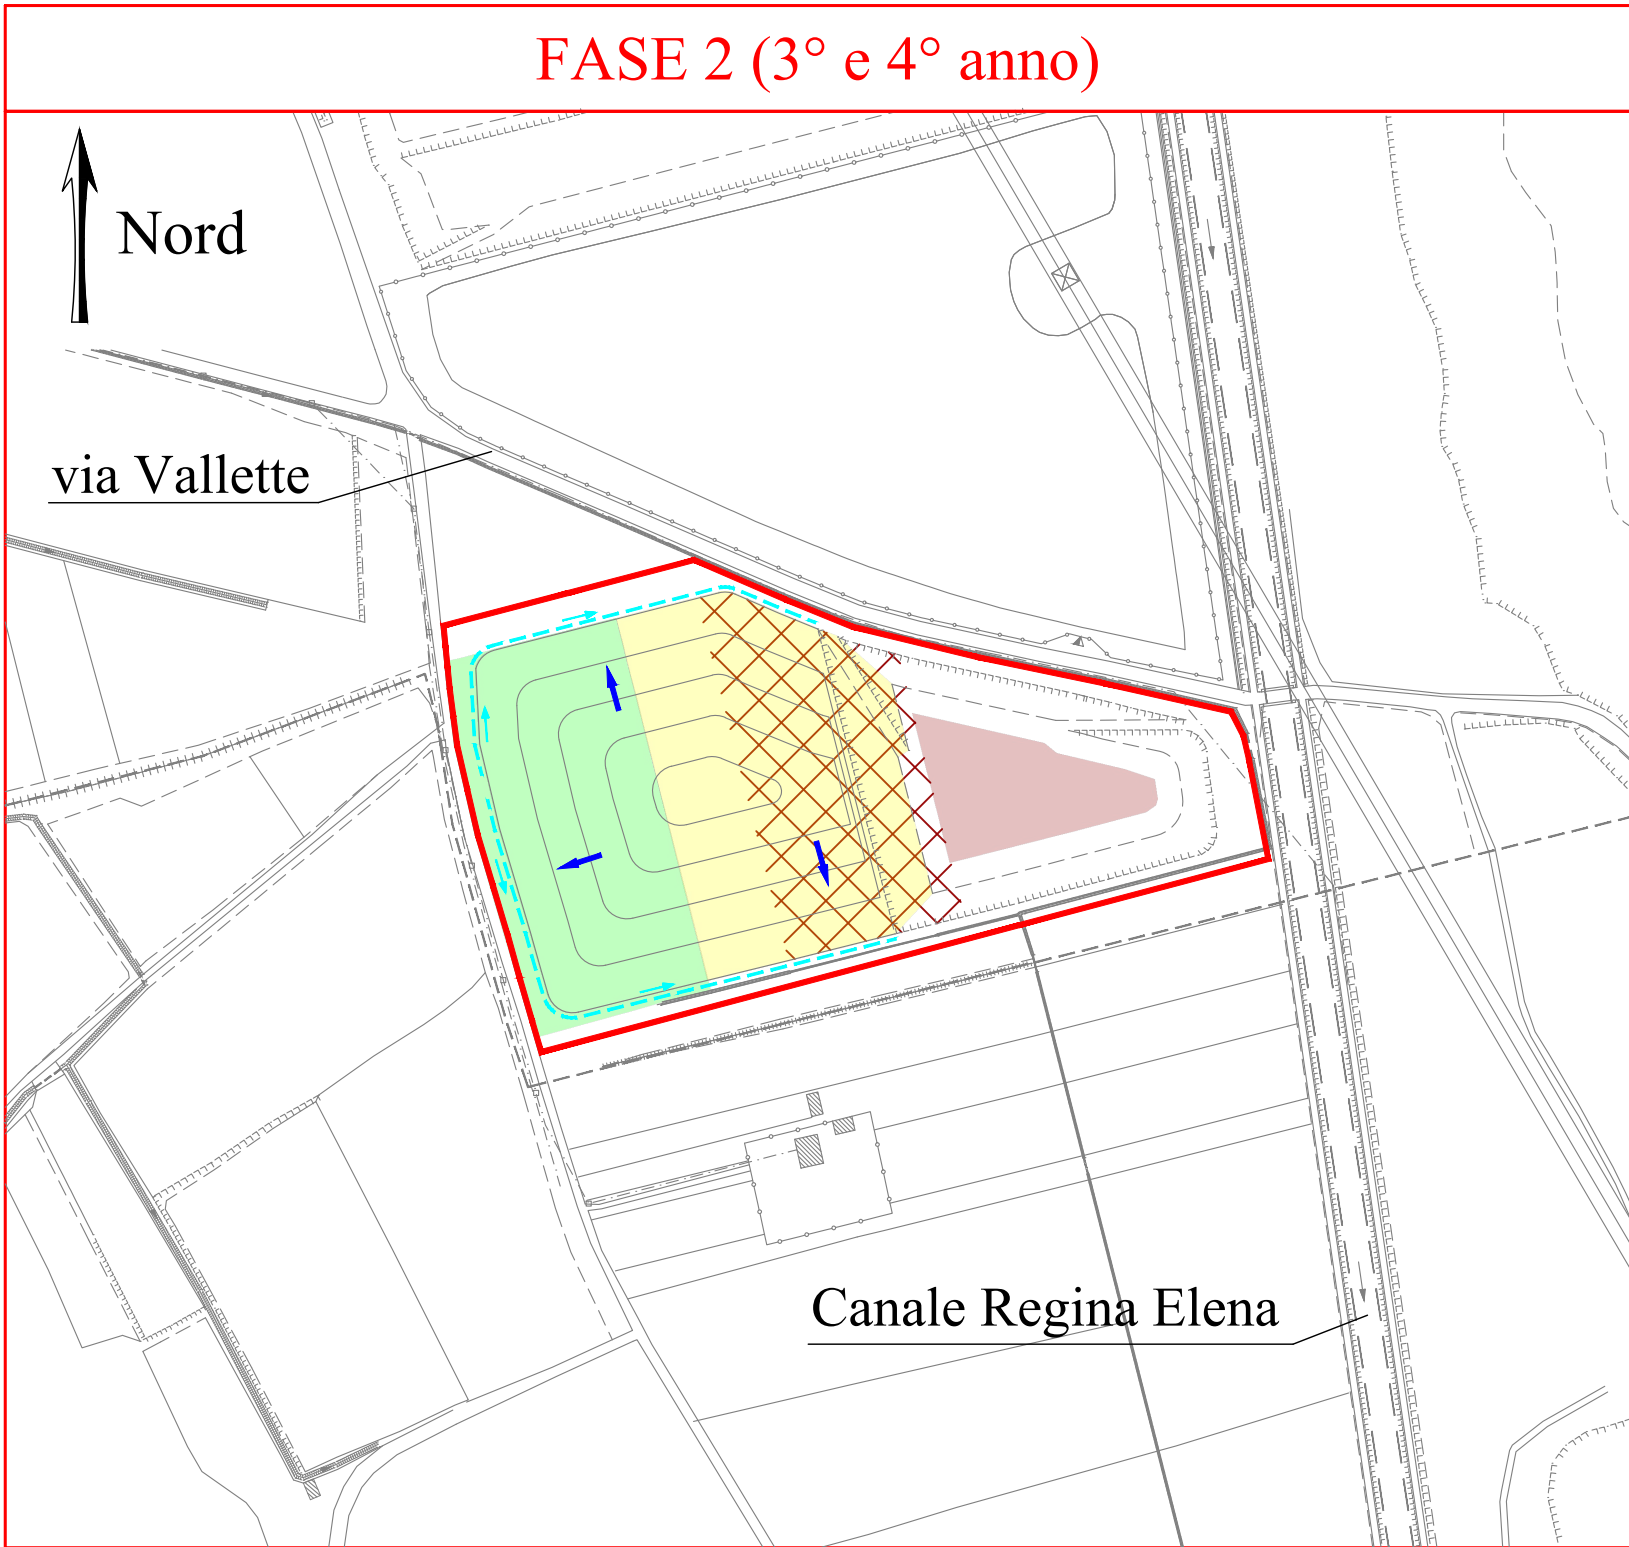
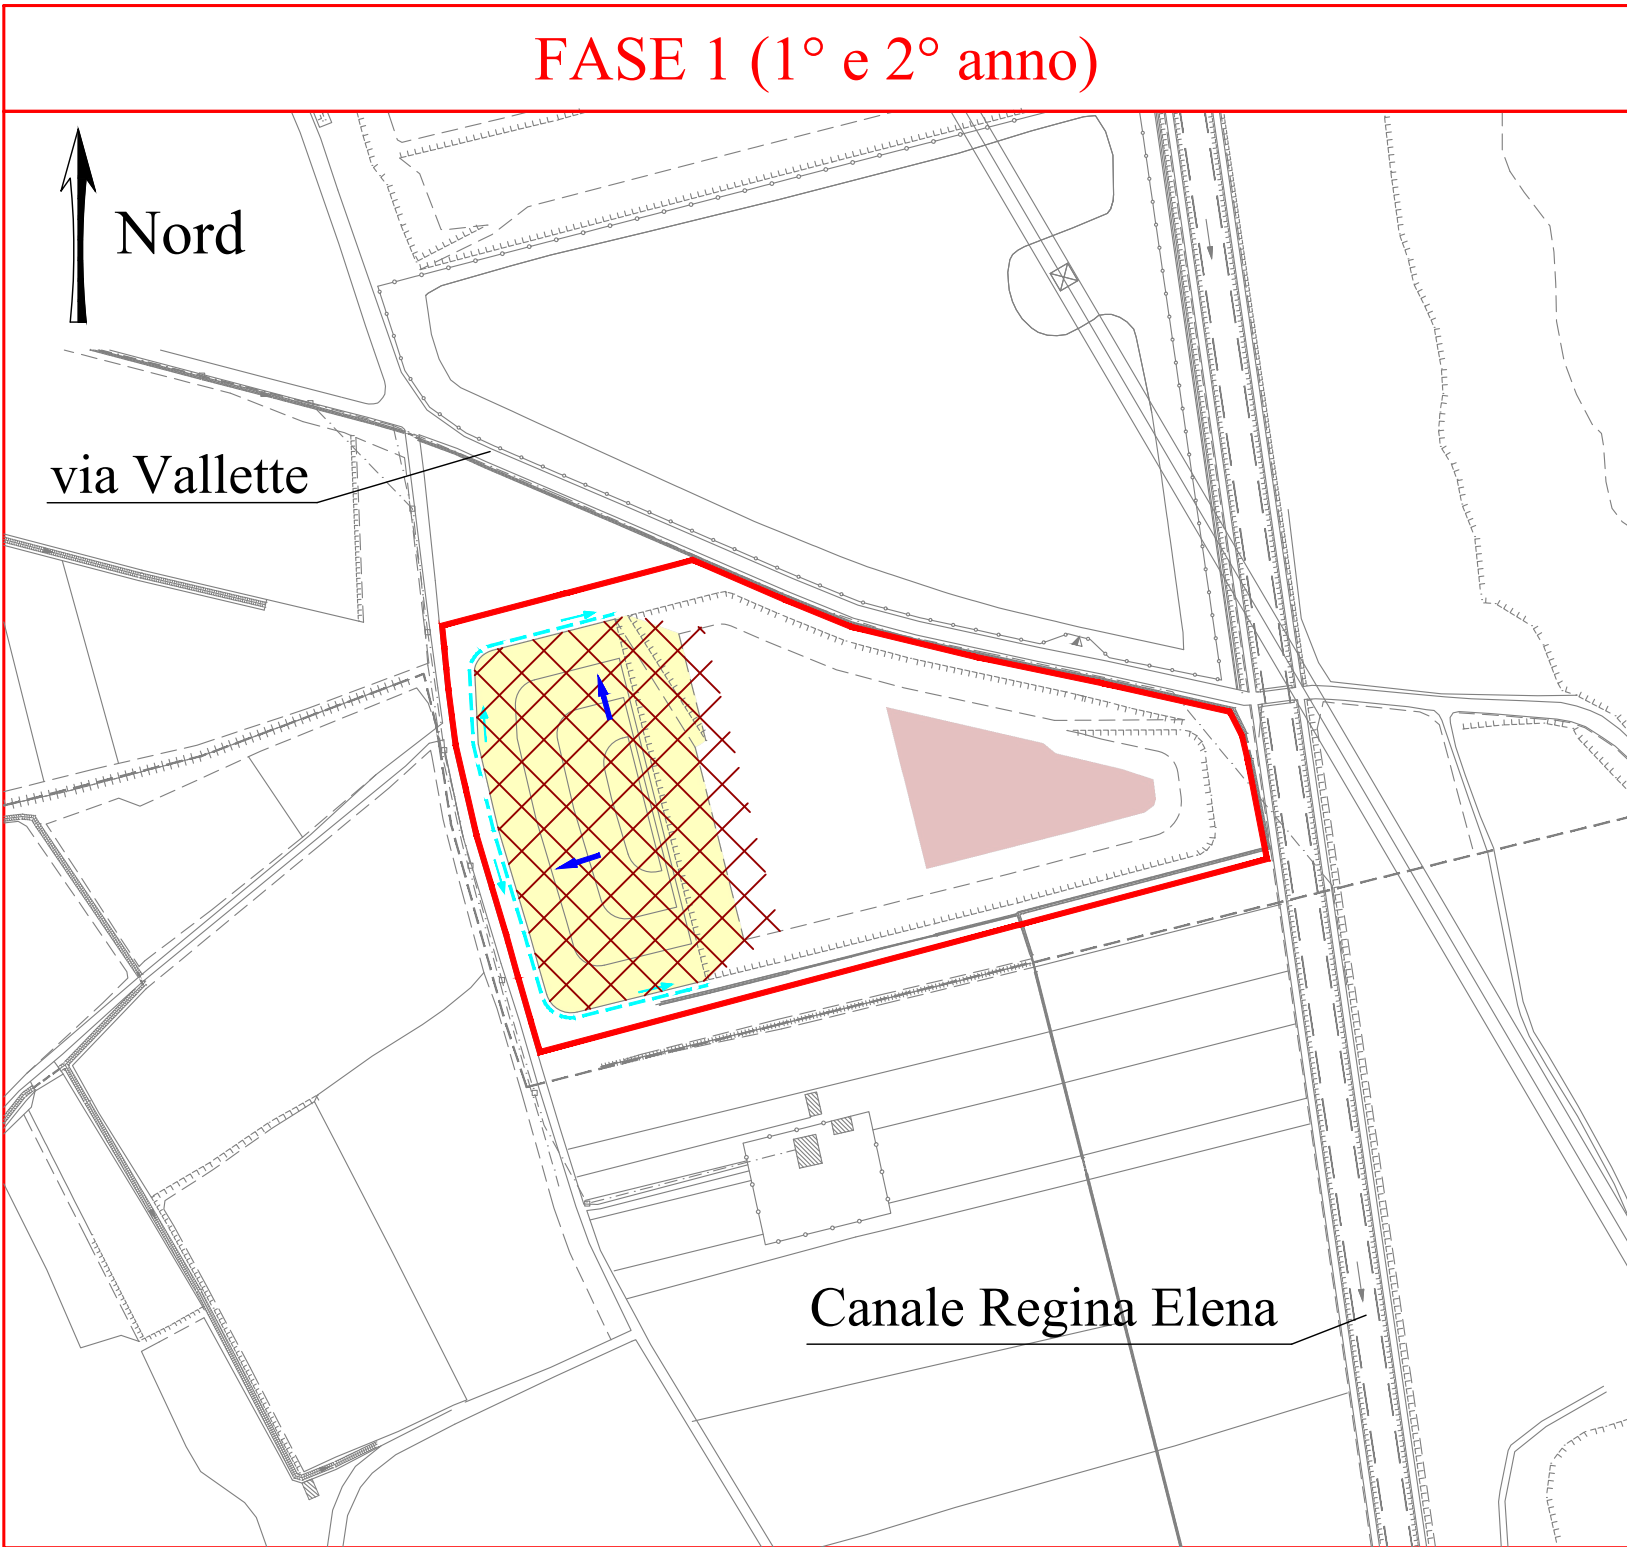


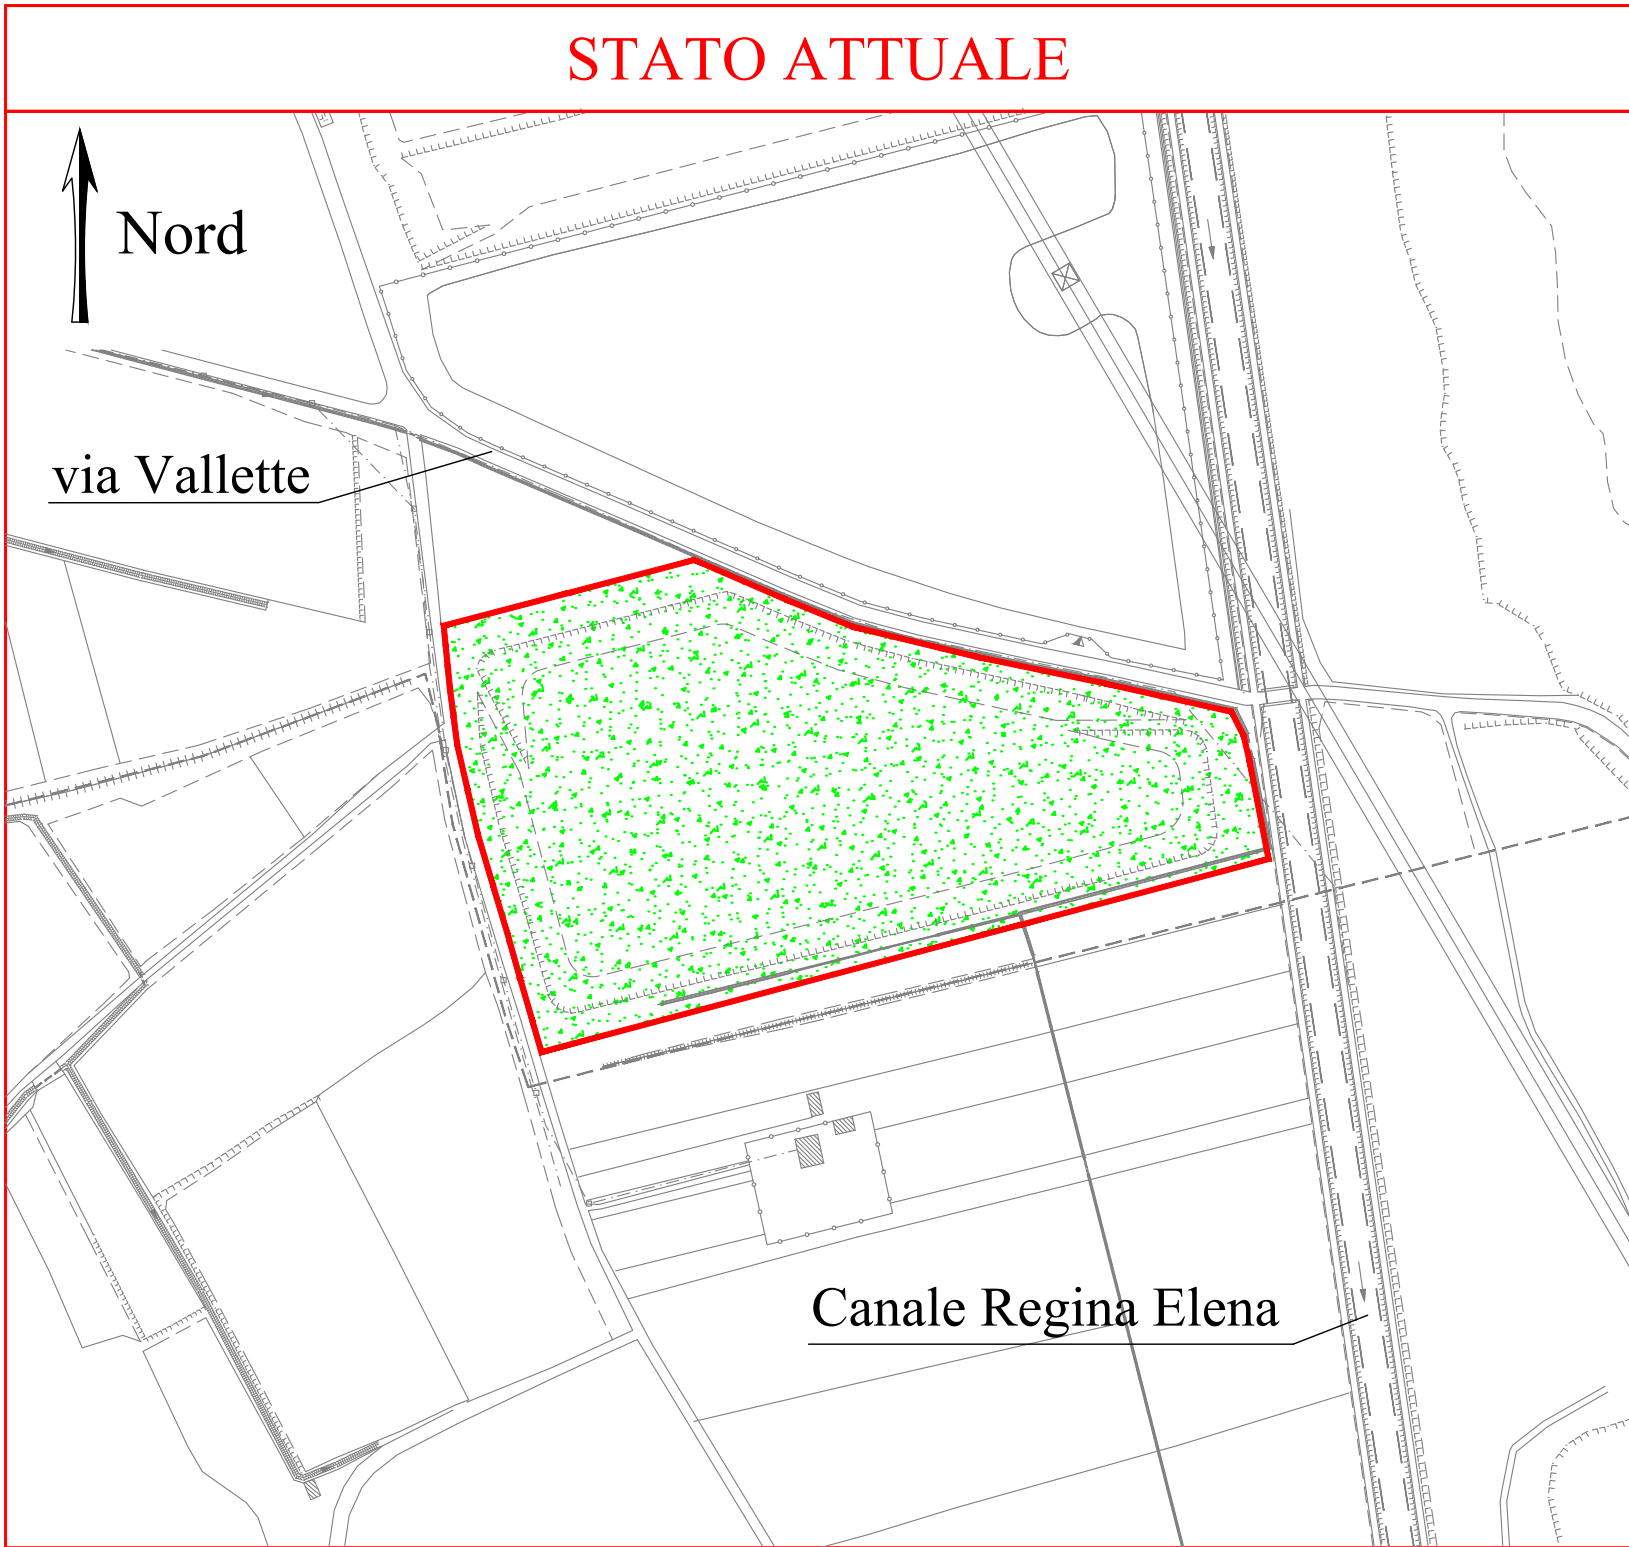

LEGENDA

SEGNi CONVENZIONALI RELATIVI AI RILIEVI

- Limite area di intervento
- Viabilita'
- Manufatti
- Recinzione
- Linea elettrica, palo di sostegno

INTERVENTI

- Rimozione della vegetazione
- Scoltramento del terreno umico
- Area di deposito del terreno umico
- Sistemazione e riprofilatura con riporti

RECUPERO AMBIENTALE

- Ridistribuzione di terreno umico, inerbimento e piantumazioni
- Pendenza della baulatura
- Fosso di scolo in progetto
- Avvallamento per la raccolta delle acque di scorrimento superficiale
- Manutenzione

REGIONE PIEMONTE
PROVINCIA DI NOVARA
COMUNE DI OLEGGIO

RIPRISTINO AMBIENTALE
DI UN'AREA DEGRADATA
IN VIA VALLETTE,
LOC. SAN GIOVANNI

5 EVOLUZIONE TEMPORALE
E TOPOGRAFICA DEI LAVORI
DI RIPRISTINO

Revis.	Data	Descrizione	Disegnatore	Controllato	Controllato
	15/07/26	Prima emissione	Alessandro Donda	Dott. Geol. Marco Mittino	Dott. Geol. Fabrizio Grioni

Committente

ADM SCAVI E COSTRUZIONI SRL

Ufficio amministrativo: Novara, Via Lagrange 28
Tel. 0321-49.97.42 - e-mail: info@tellussrl.it
PEC: tellus.srl@pec.it

Identificativo del documento

TELLUS : 26 - OLEGGIO, VIA VALLETTE, 381

Scala

1: 3.000