
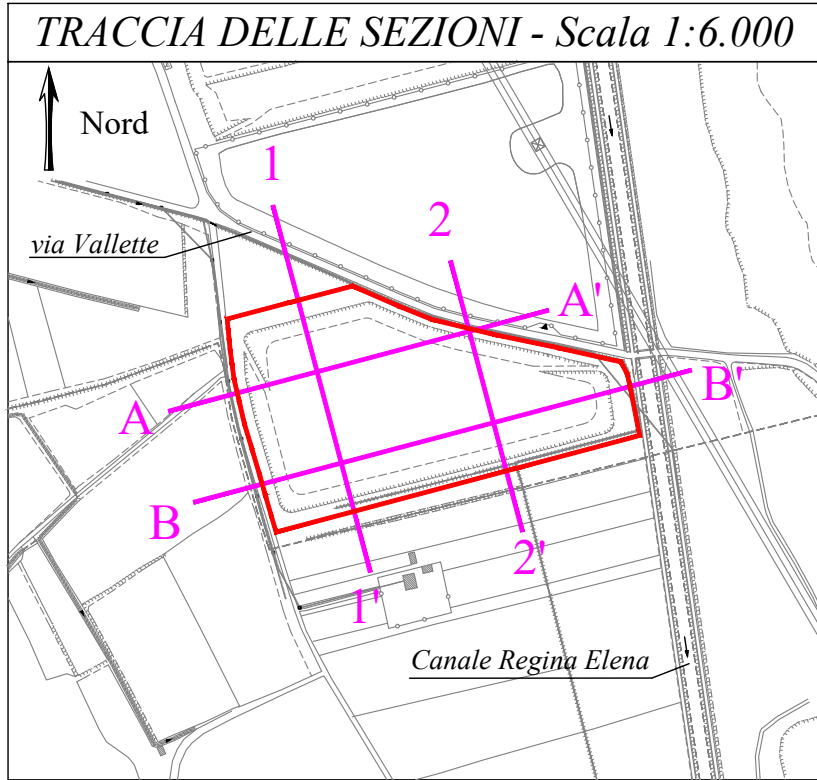
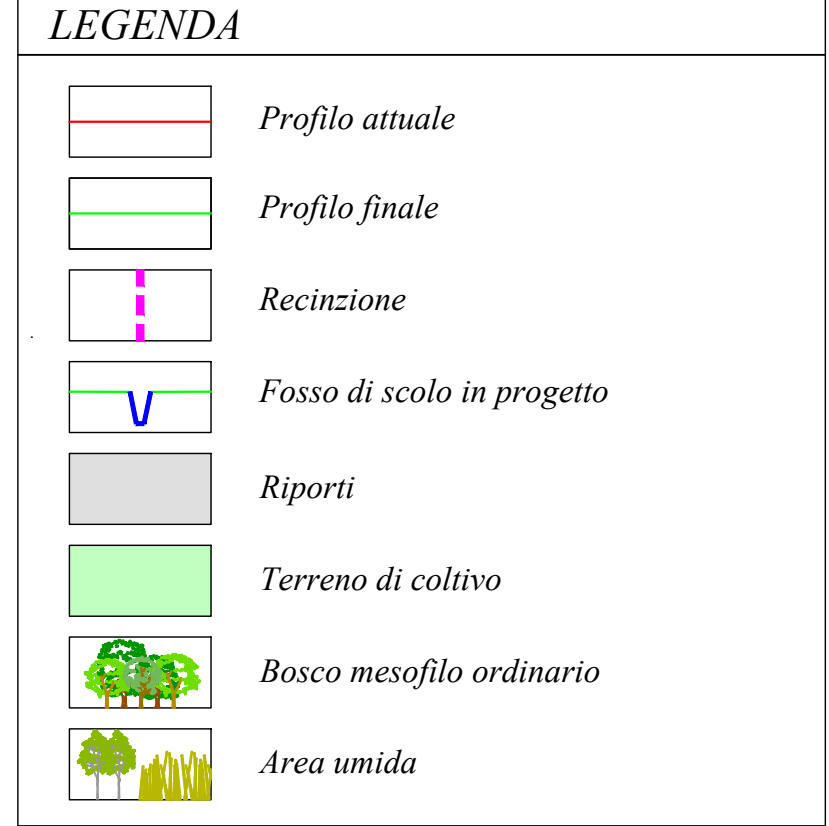


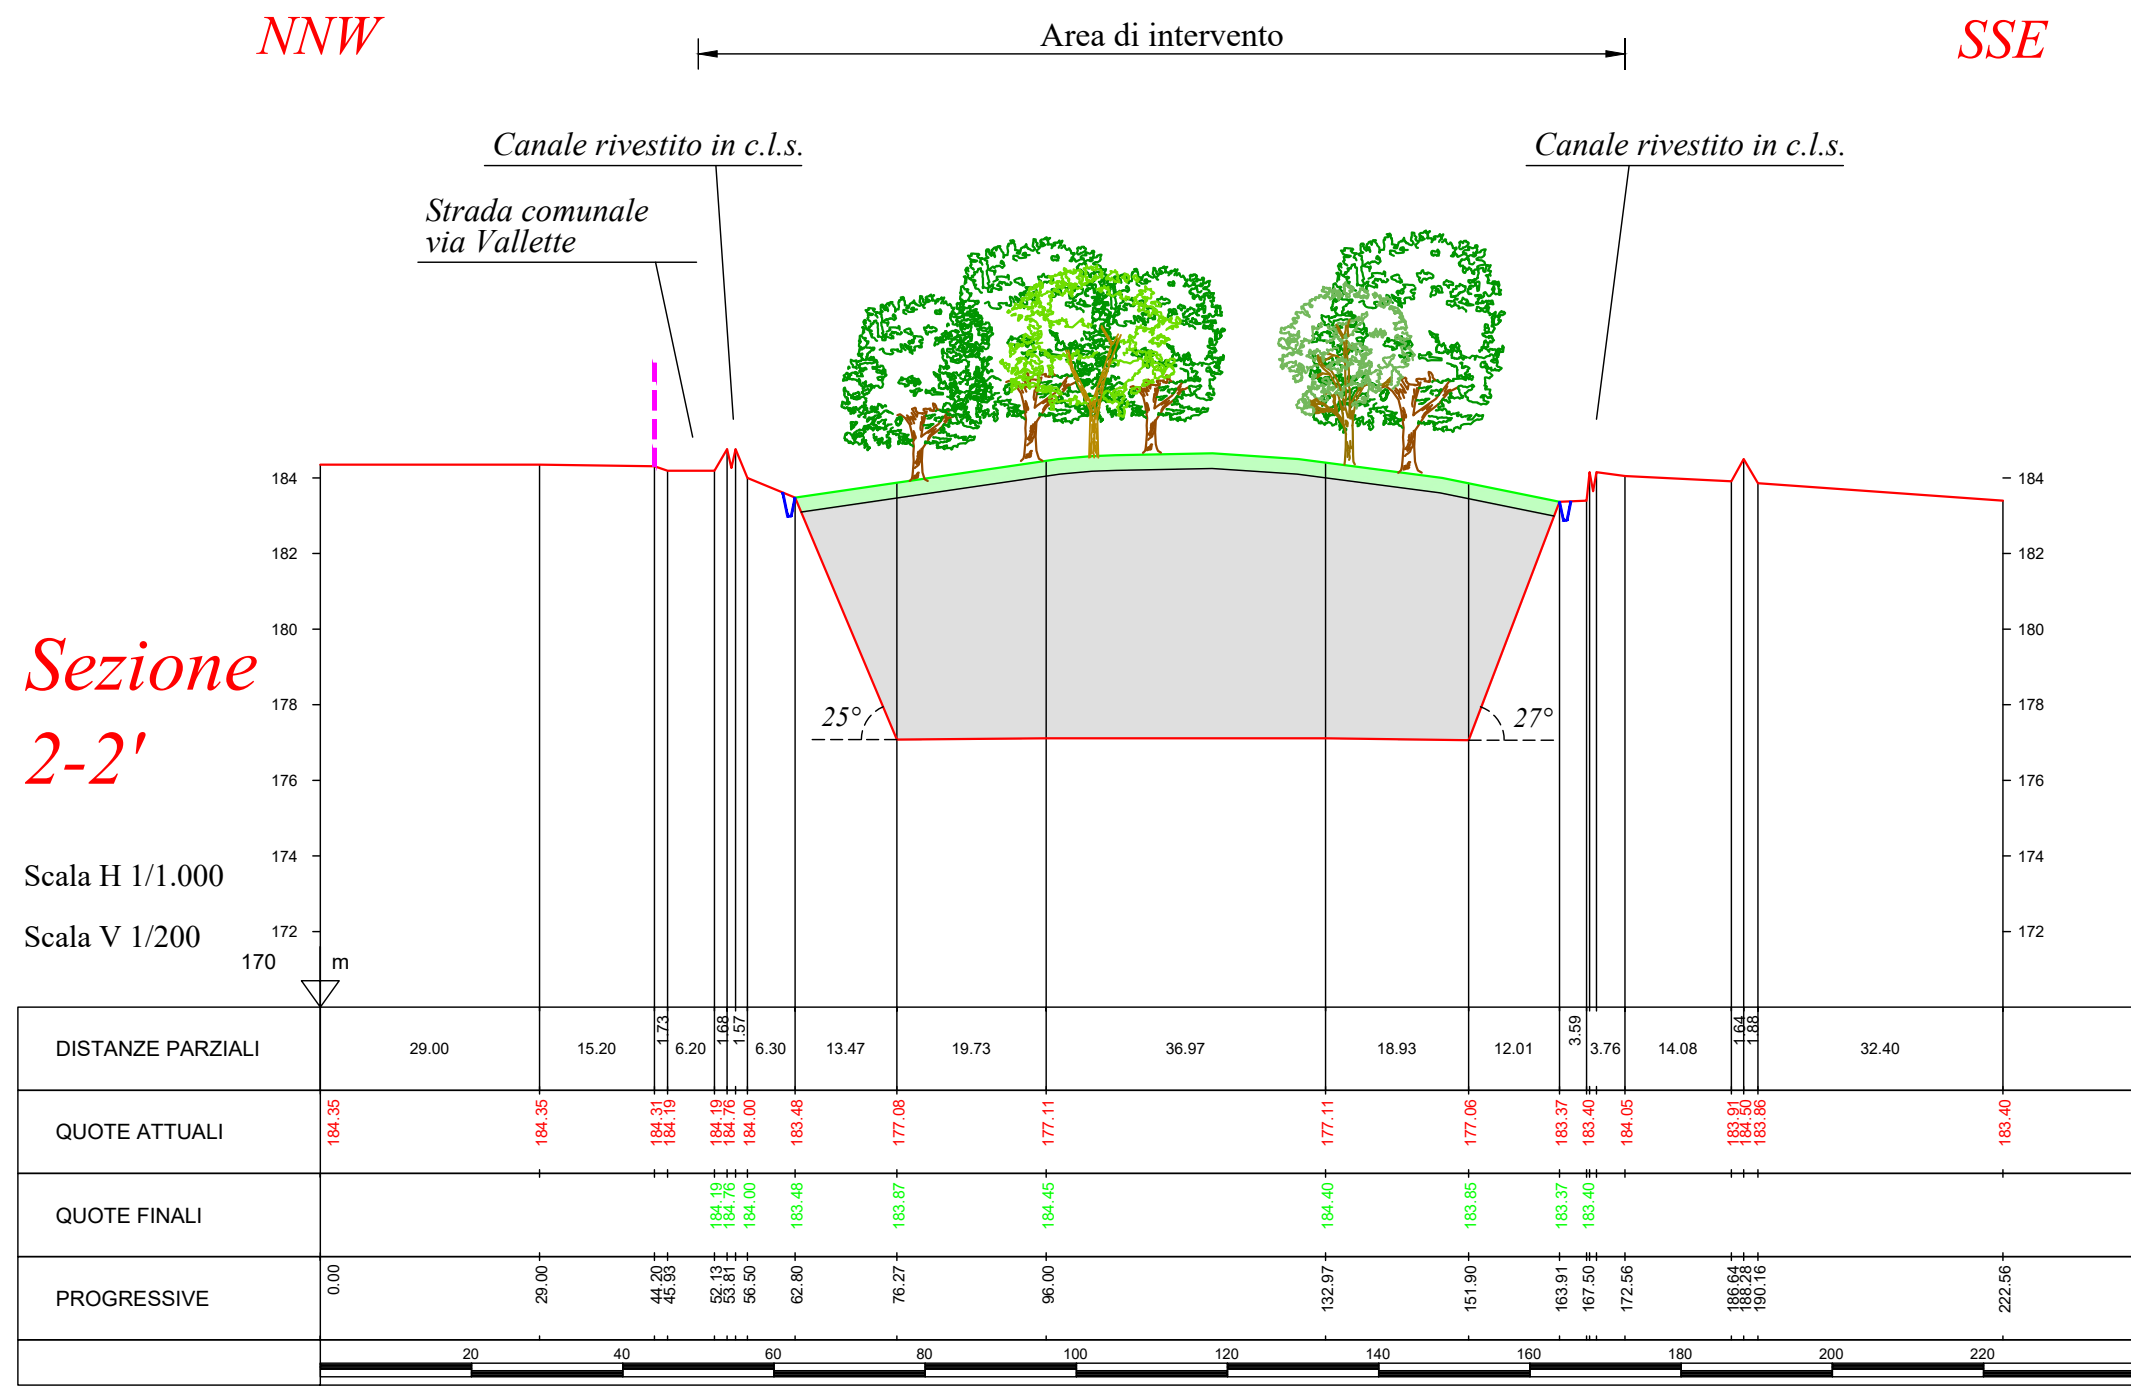

REGIONE PIEMONTE
PROVINCIA DI NOVARA
COMUNE DI OLEGGIO

RIPRISTINO AMBIENTALE
DI UN'AREA DEGRADATA
IN VIA VALLETTE,
LOC. SAN GIOVANNI

4

MOVIMENTO TERRA:
SEZIONI

Revis.	Data	Descrizione	Disegnatore	Controllato
	15/07/26	Prima emissione	Alessandro Donda	Dott. Geol. Marco Mittino
				Dott. Geol. Fabrizio Grioni

TELLUS s.r.l.
Topografia - Geologia
Servizi per l'ingegneria

Ufficio amministrativo: Novara, Via Lagrange 28
Tel. 0321-49.97.42 - e-mail: info@tellusrl.it
PEC: tellus.srl@pec.it

Committente

ADM SCAVI E COSTRUZIONI SRL

Identificativo del documento

TELLUS : 26 - OLEGGIO, VIA VALLETTE, 381

Scala
H=1: 1.000
V=1: 200