




SEZIONE 1-1

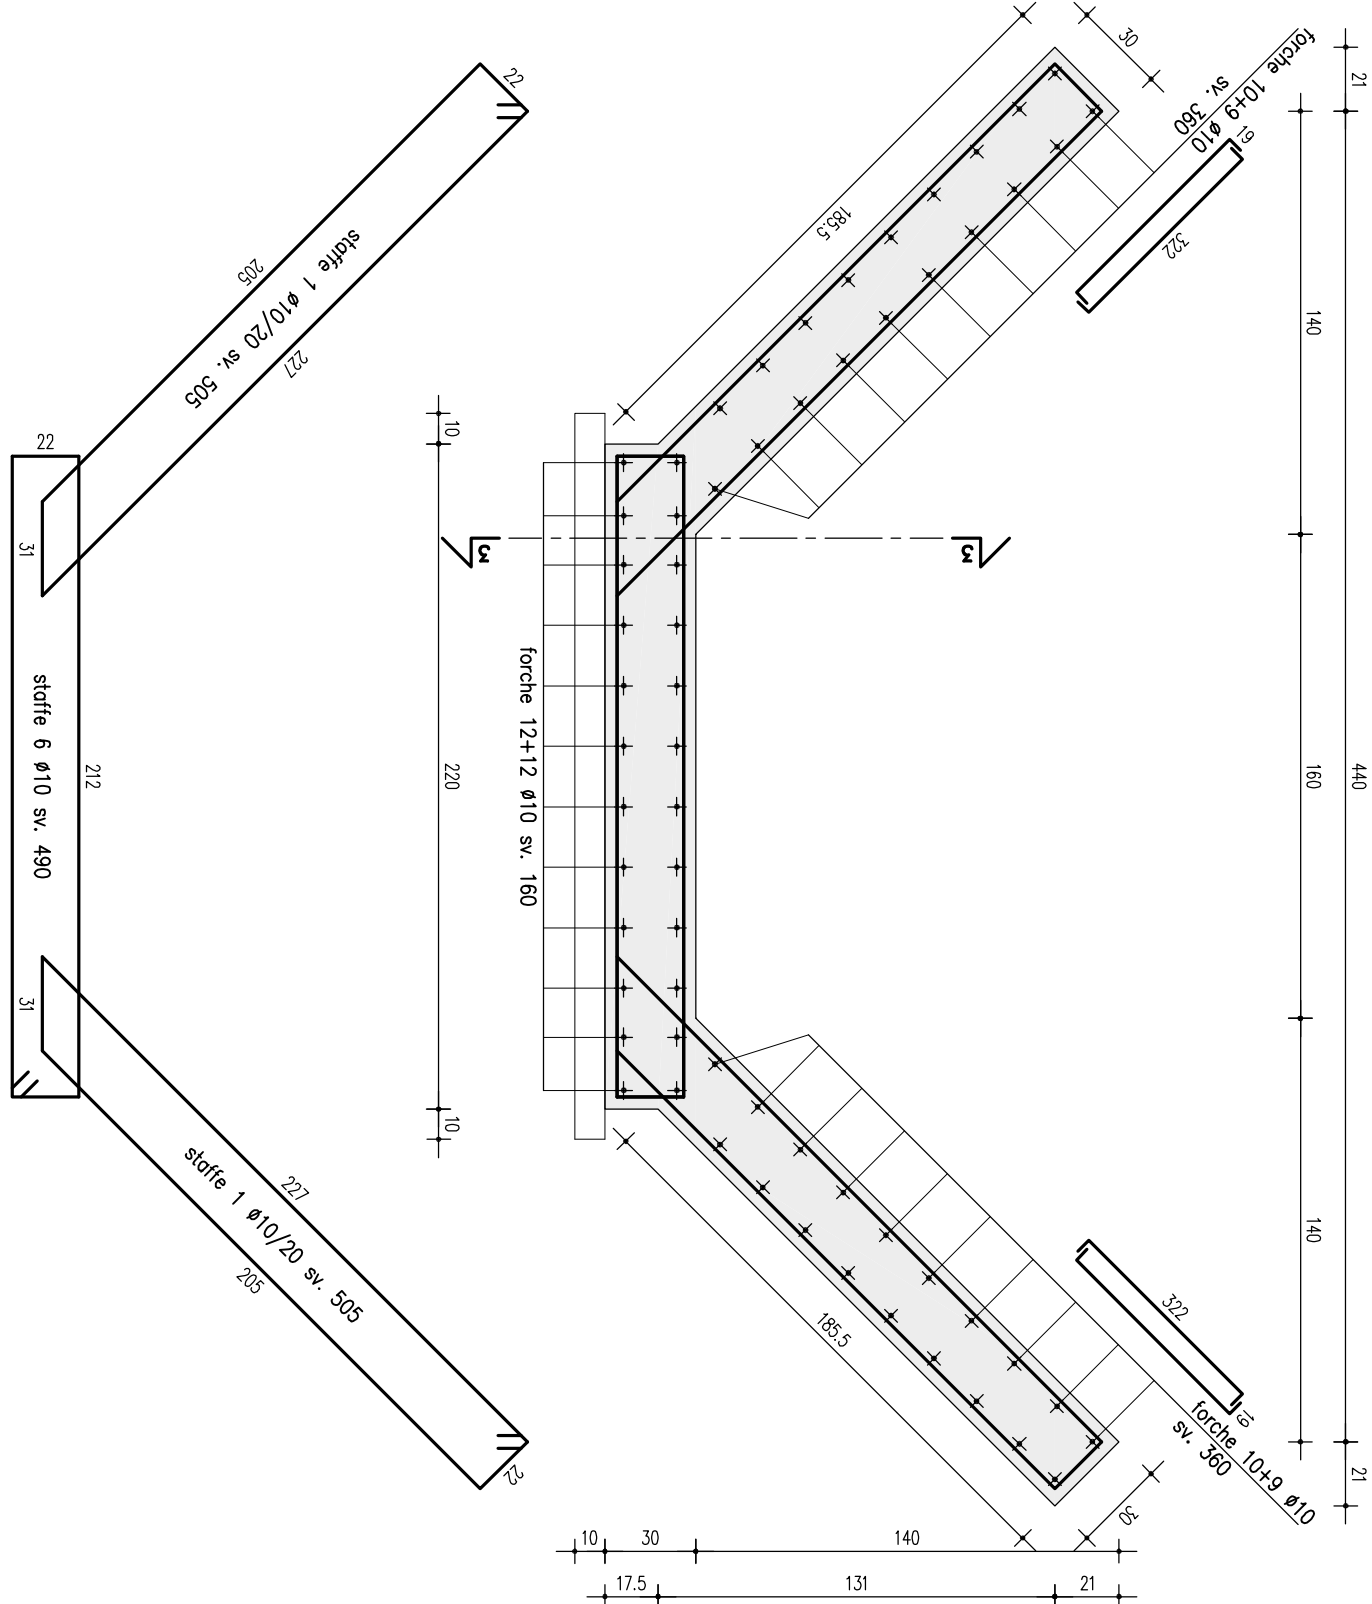

SEZIONE 2-2

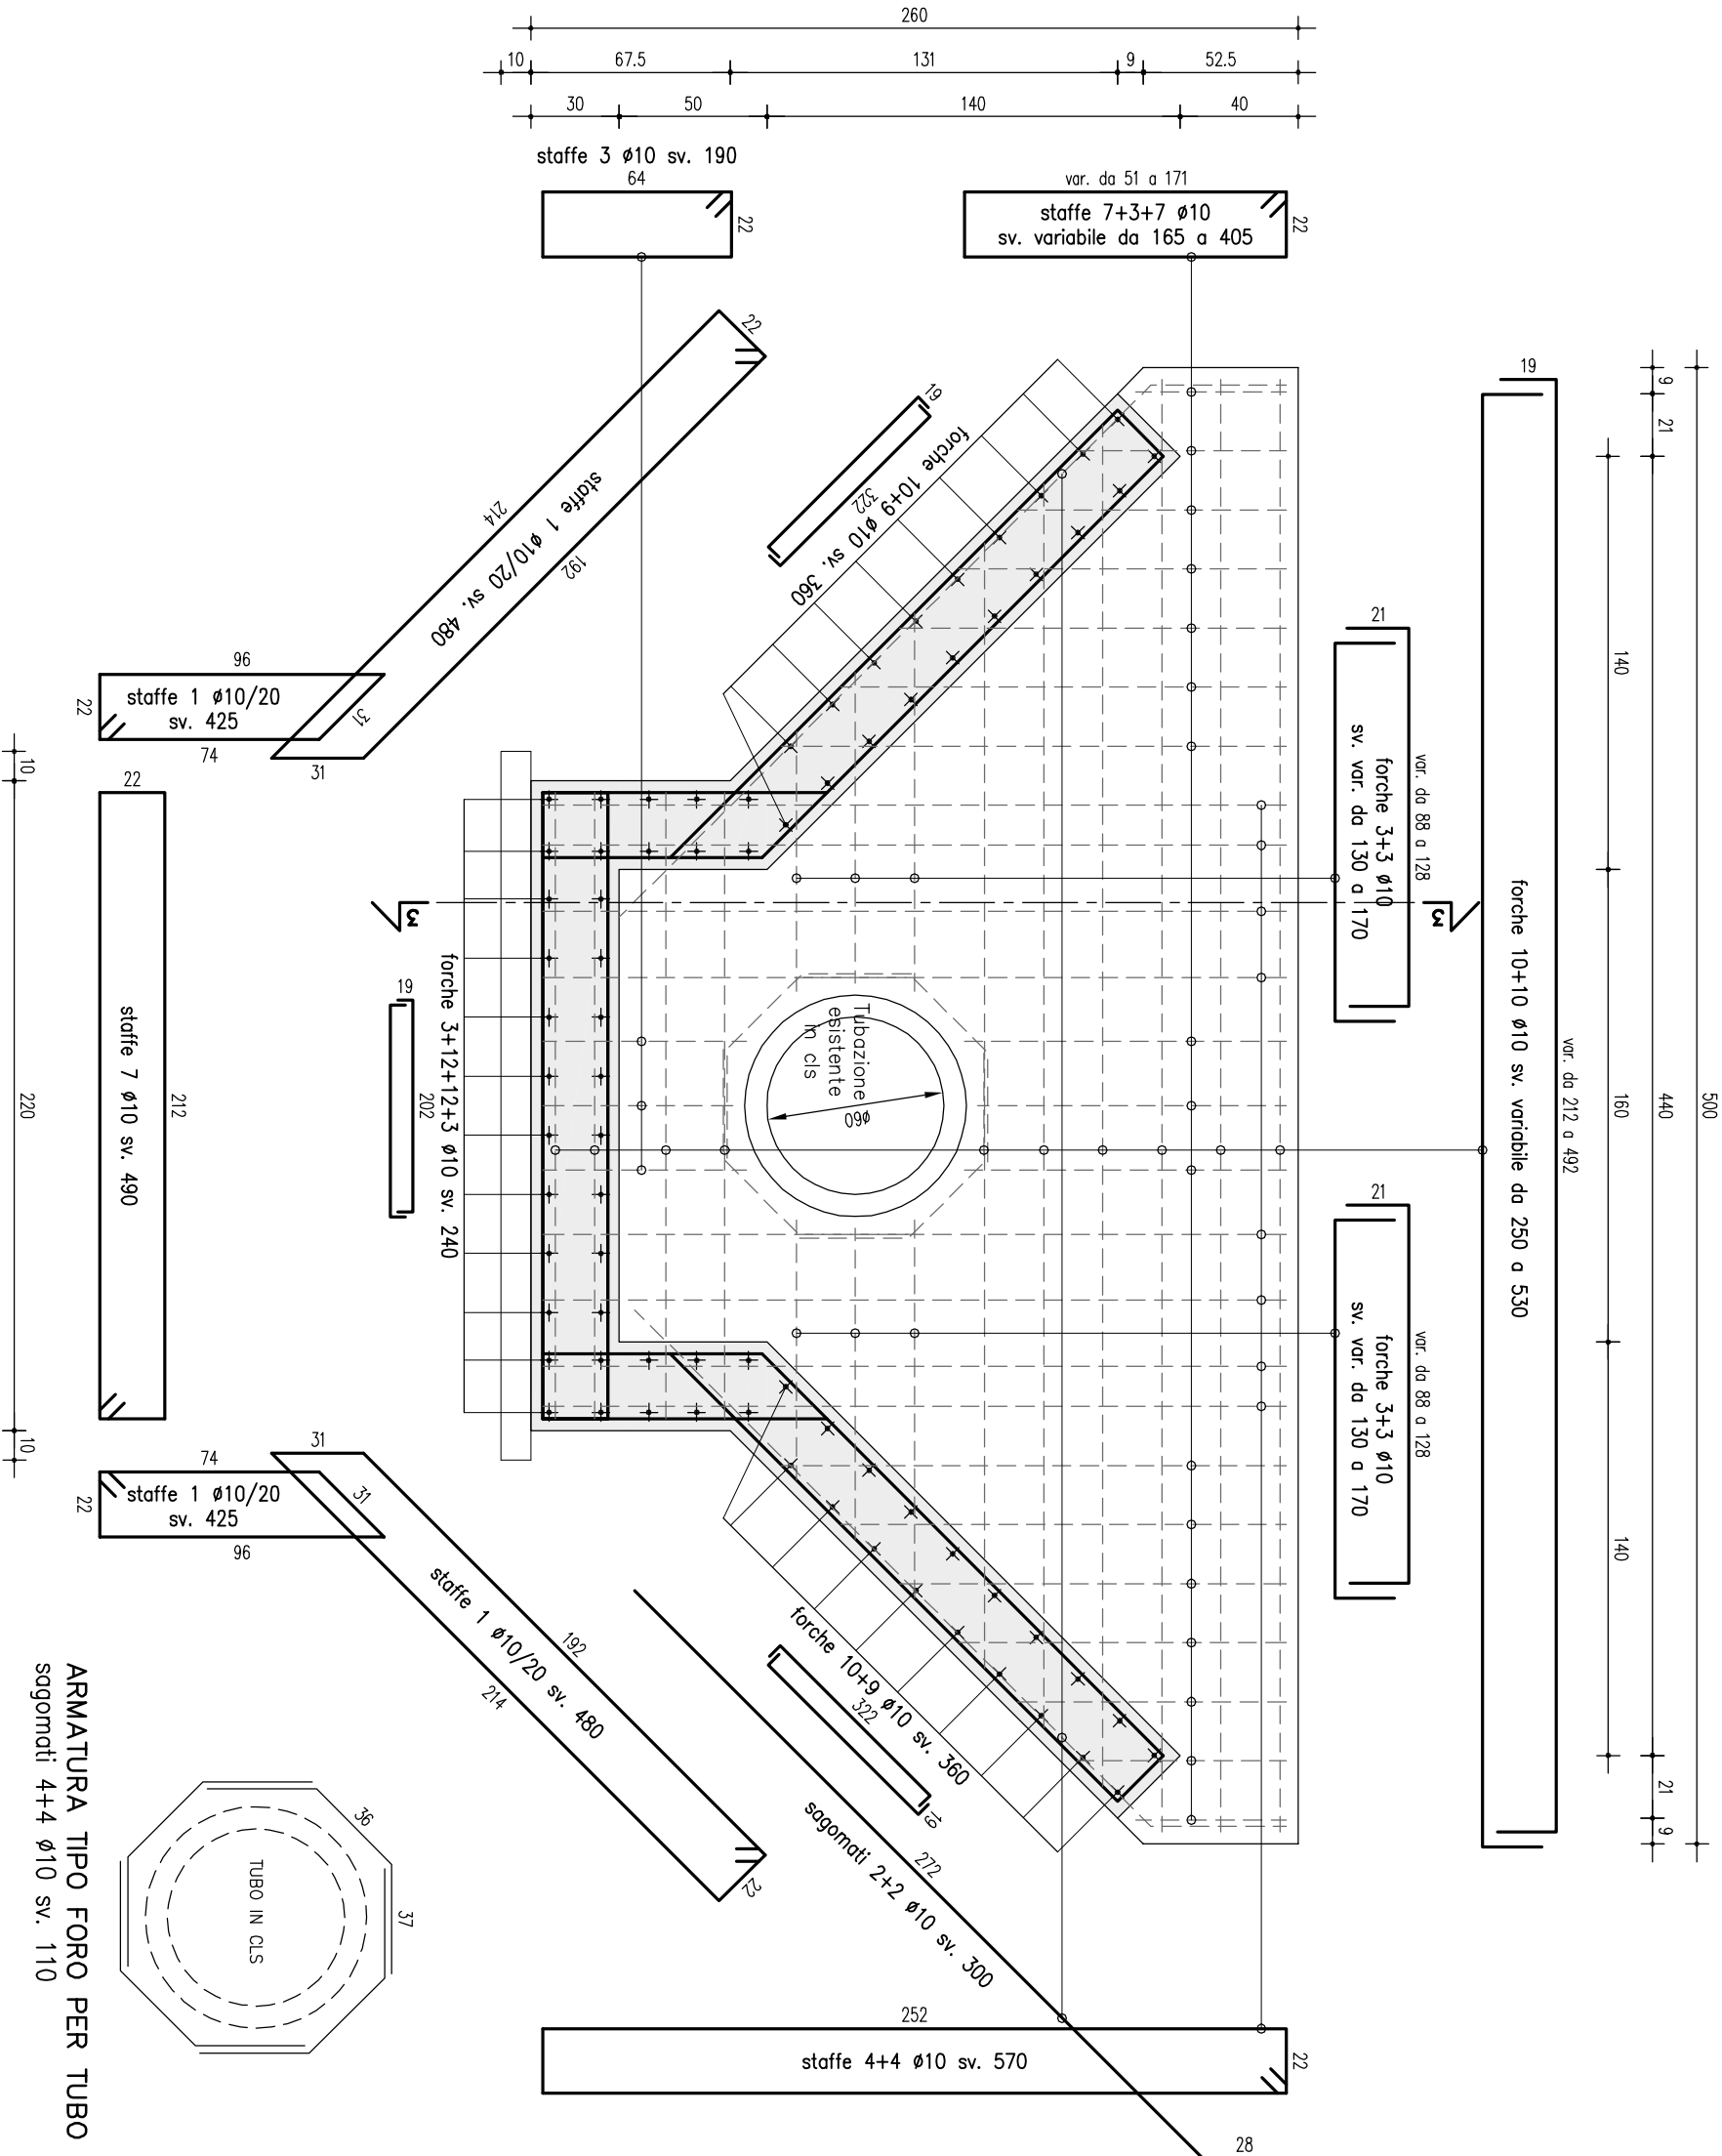

REGIONE AUTONOMA FRIULI VENEZIA GIULIA
PROTEZIONE CIVILE DELLA REGIONE
L.R.n. 64 dd. 31/12/1986

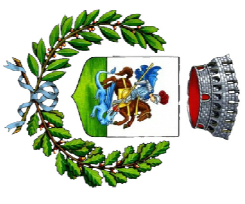

COMUNE DI SAN GIORGIO DELLA RICHINVELDA
Provincia di Pordenone

INTERVENTI URGENTI DI PROTEZIONE CIVILE - OPI 1276

PROGETTO ESECUTIVO

Approvazioni:	PROGETTISTA	ING. GIUSEPPE ZANIN
	COLLABORAZIONE	ING. NINO APRILIS
	RESP. DEL PROGETTO	ARCH. CARLO ZILLI

LOTTO 2: INTERVENTO NEL CAPOLUOGO - ZONA OVEST
MANUFATTO DI PRESA SU RIO ARCIANO - ARMATURE

TAOLA
03

DATA: AGOSTO 2026

SCALA: 1:25

REVISIONE:	DATA:	REDAITTO:	VERIFICATO:	DESCRIZIONE:

ZANIN ING. GIUSEPPE
Via Villabona 2 - 30026 - Portogruaro (VE) - tel 0421/71687

ORDINE DEGLI INGEGNERI
DI VENEZIA n. 2038

SEZIONE 3-3

