




PARTICOLARE EVENTUALE SIFONE IN ACCIAIO ALL'INTERSEZIONE CON LA TUBAZIONE DI SCARICO DEL BACINO
MISURE DA VERIFICARE IN CORSO D'OPERA

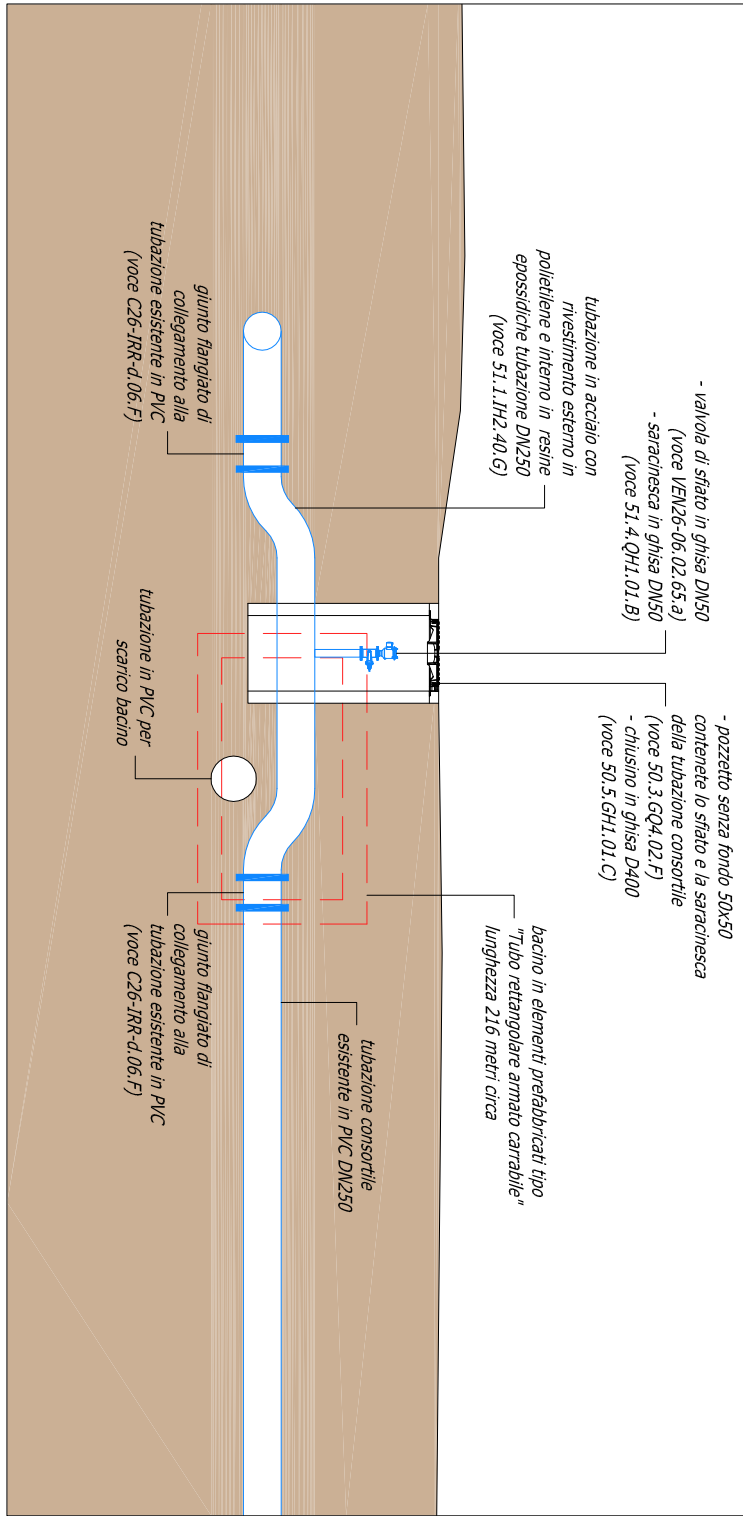


SEZIONE 1-1

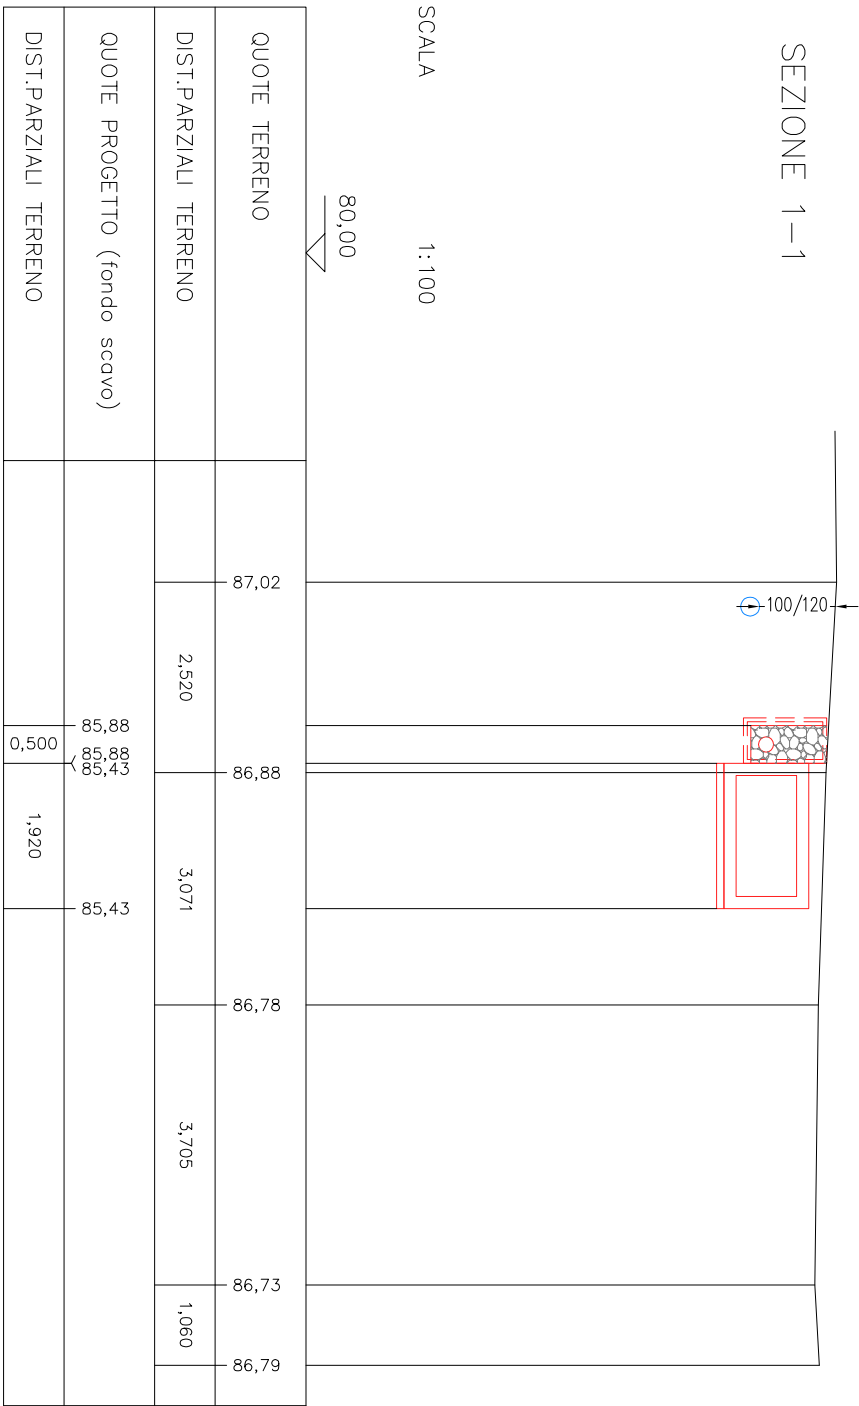


SEZIONE 2-2

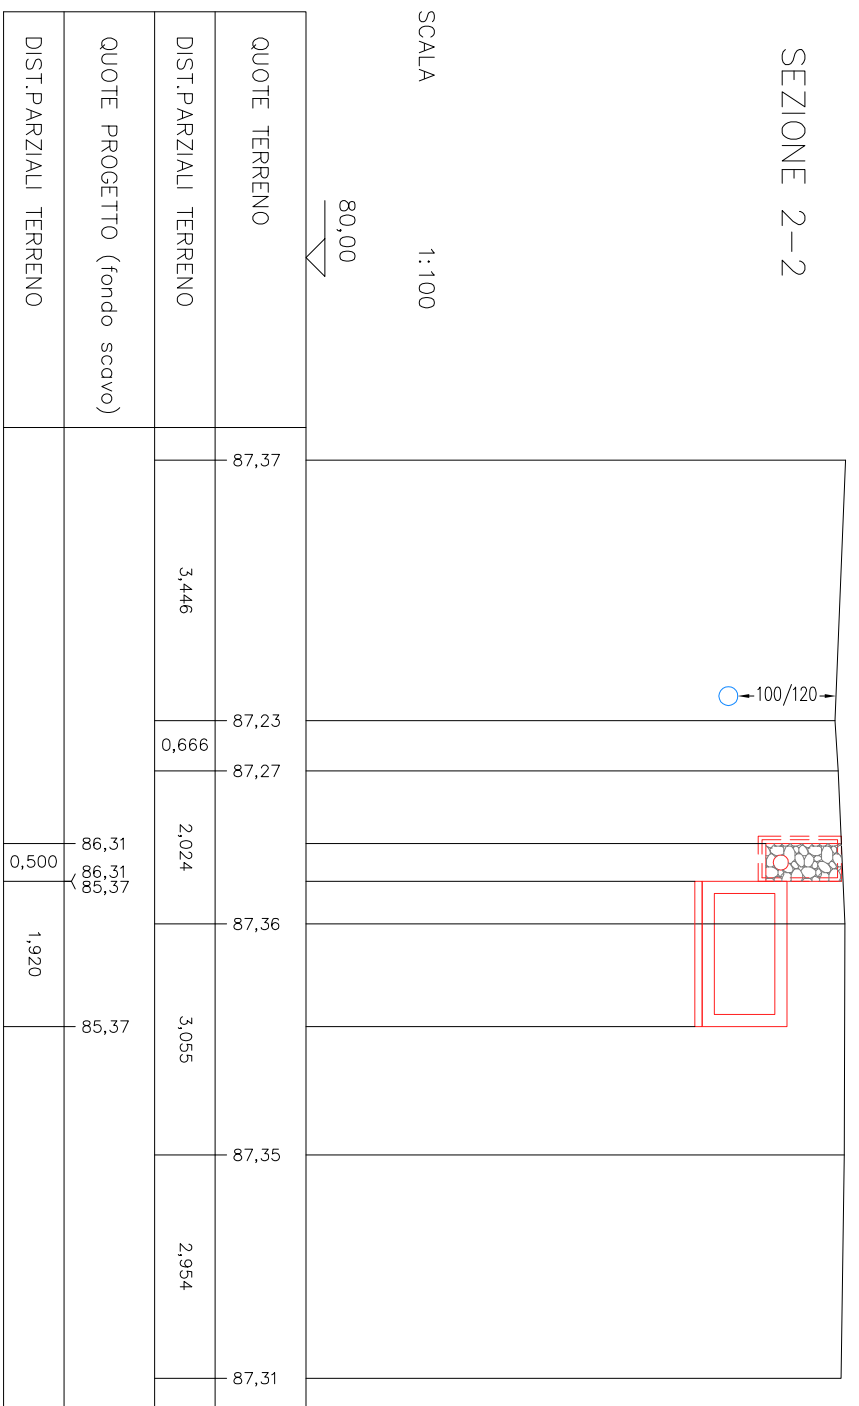


SEZIONE TIPO

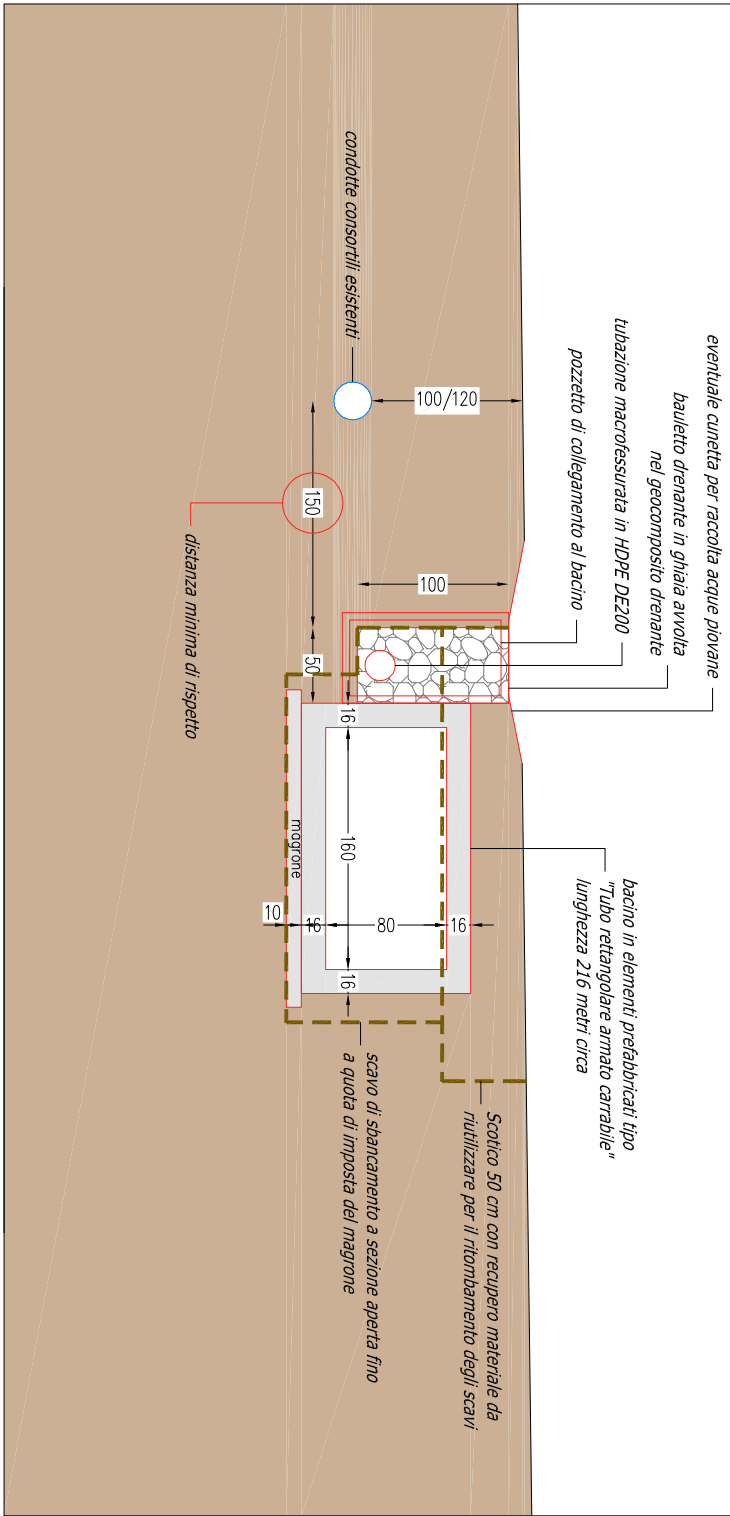

SEZIONE 3-3

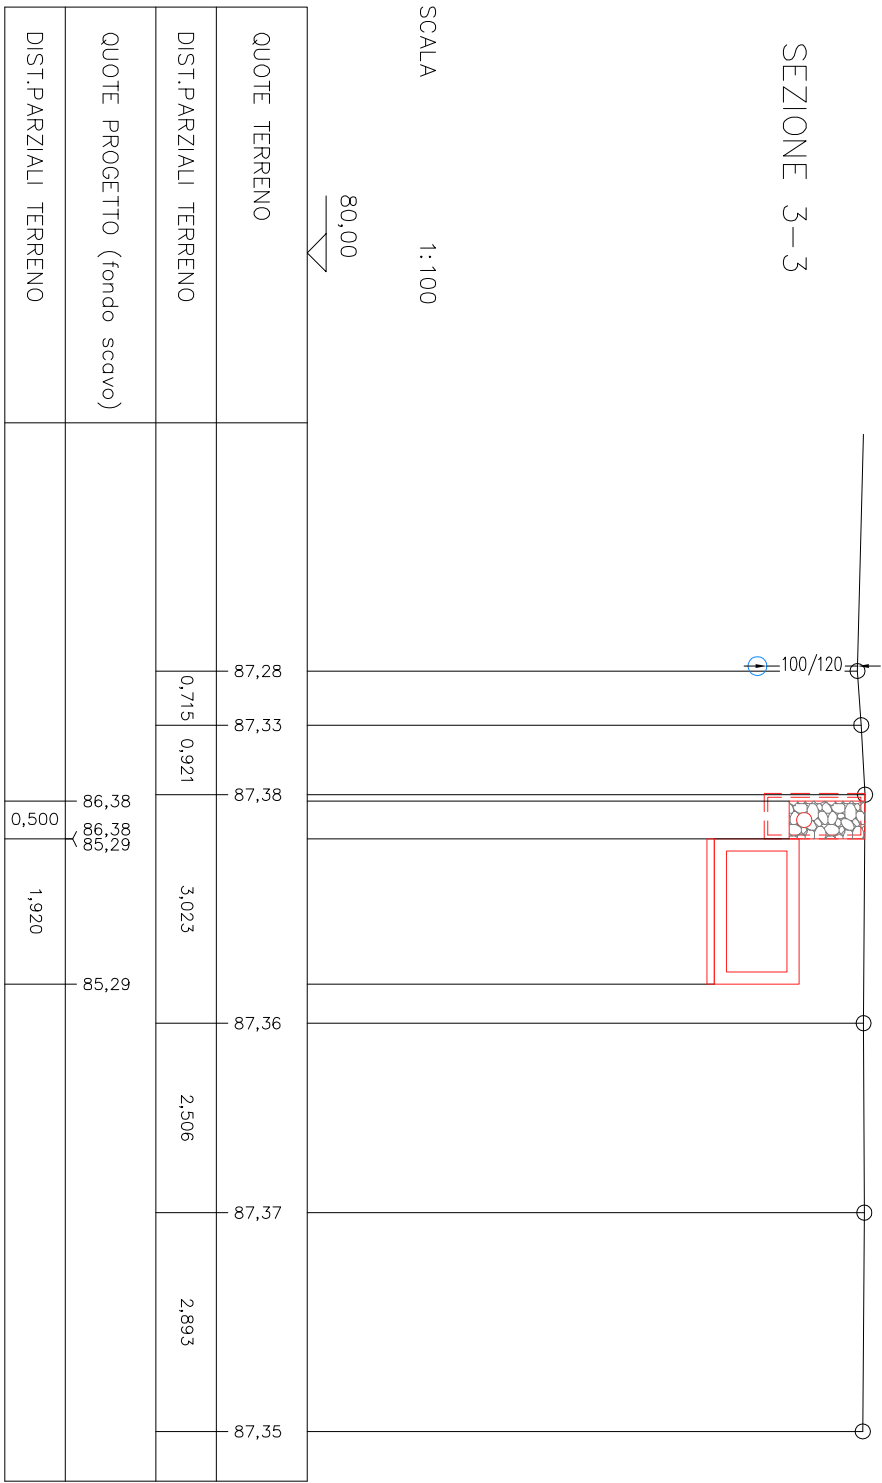


SEZIONE 4-4

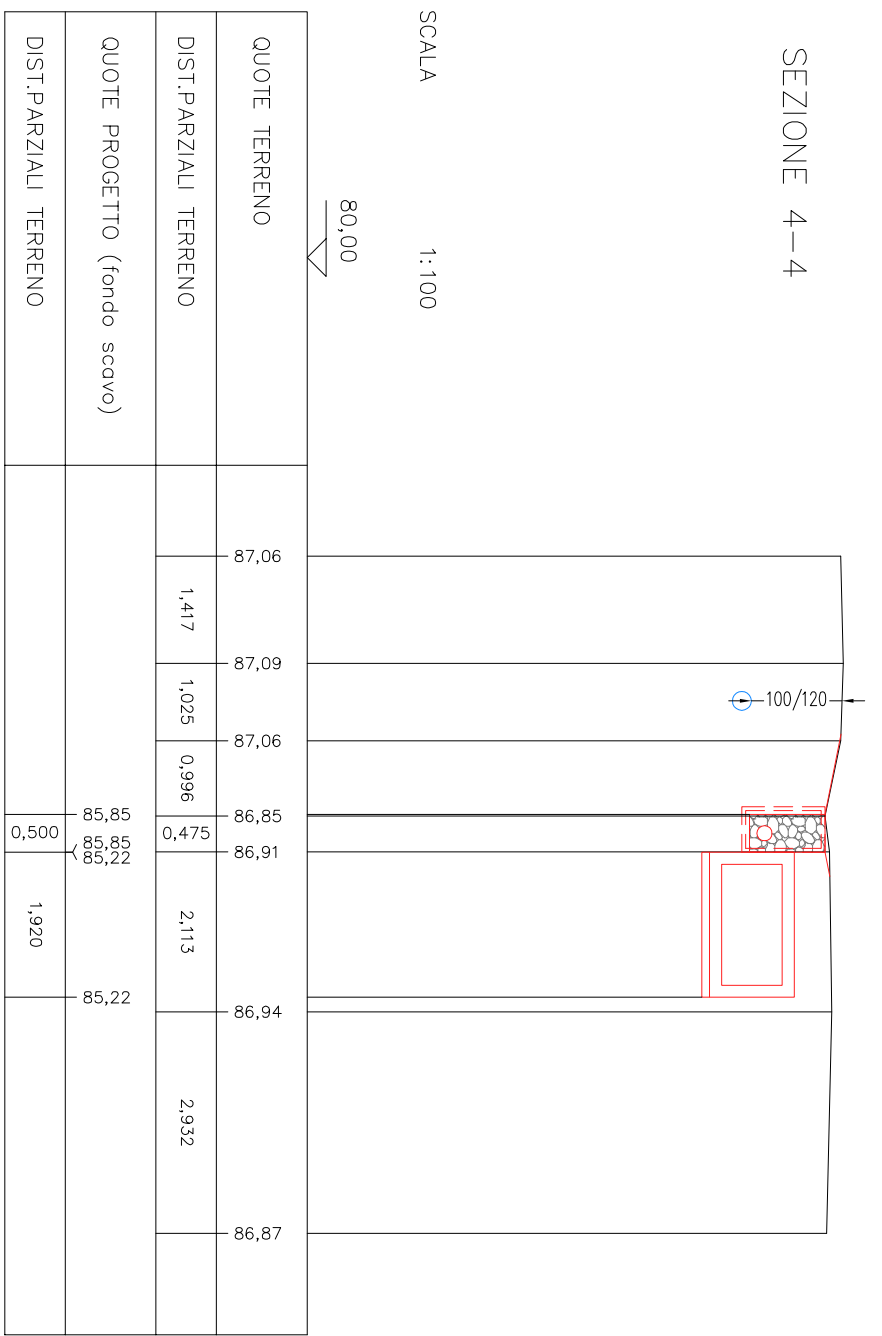

REGIONE AUTONOMA FRIULI VENEZIA GIULIA
PROTEZIONE CIVILE DELLA REGIONE
L.R.n. 64 dd. 31/12/1986



COMUNE DI SAN GIORGIO DELLA RICINVELDA
Provincia di Pordenone

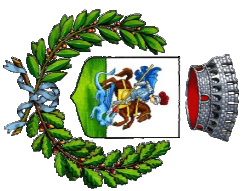

INTERVENTI URGENTI DI PROTEZIONE CIVILE - OP1 1276

PROGETTO ESECUTIVO

	Approvazioni:
PROGETTISTA	ING. GIUSEPPE ZANIN
COLLABORAZIONE	ING. NINO APRILIS
RESP. DEL PROGETTO	ARCH. CARLO ZILLI

LOTTO 2: INTERVENTO NEL CAPOLUOGO - ZONA OVEST
BACINO DI RACCOLTA INTERRATO
SEZIONI DA 1-1 A 4-4, PROFILO LONGITUDINALE

TAVOLA:
05


DATA : AGOSTO 2026 SCALA : 1:100

[illegible]

ZANIN ING. GIUSEPPE

IN ING. GIUSEPPE
ORDINE DEGLI INGEGNERI
DI VENEZIA n. 2038
Via Villastorta 2 - 30026 - Portogruaro (VE) - tel. 0421/71687

PROFILO LONGITUDINALE

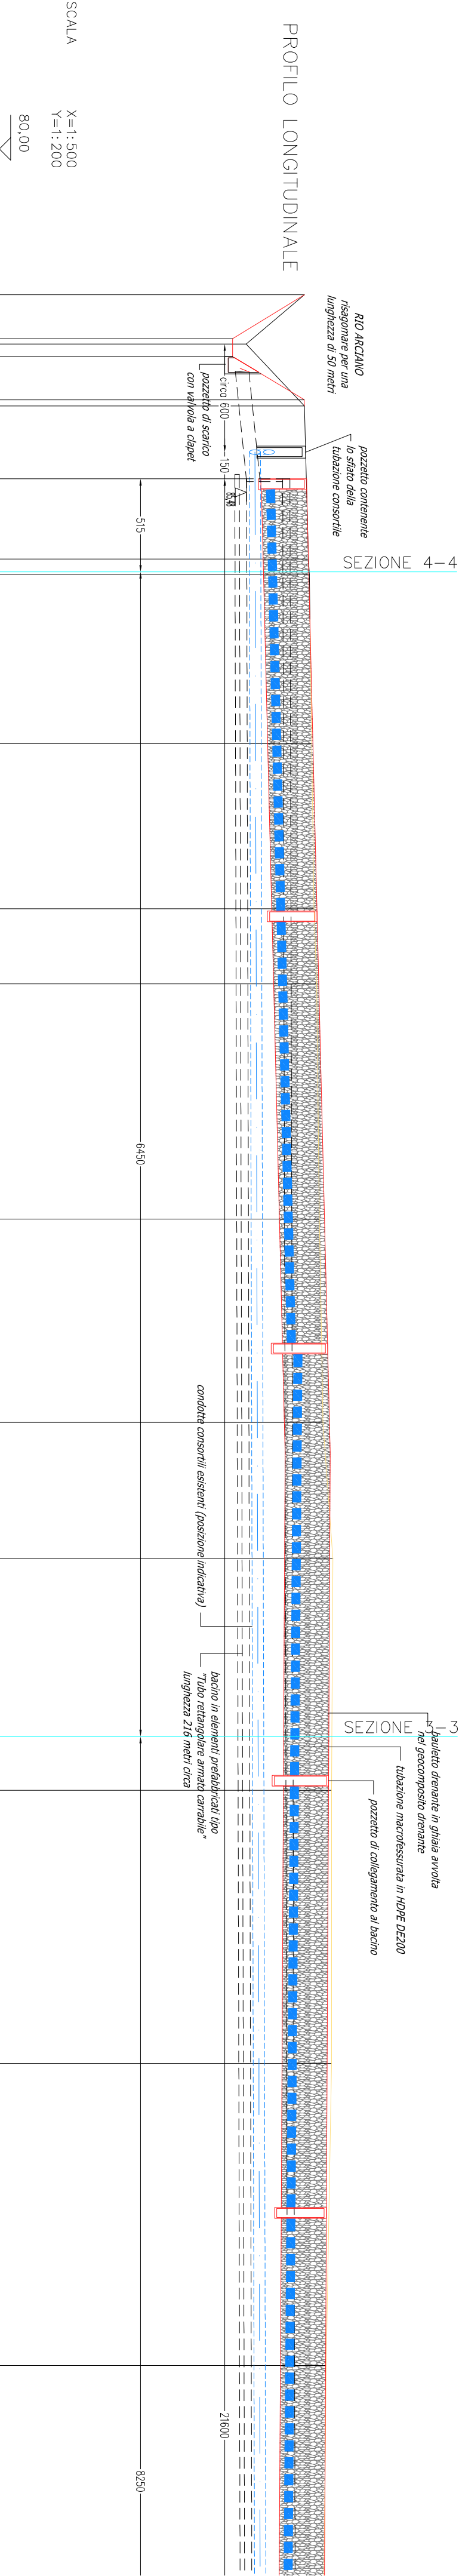

SCALA


```
X=1:500
Y=1:200
```

80.00

DEMO

[illegible]

SEZIONE 2-2

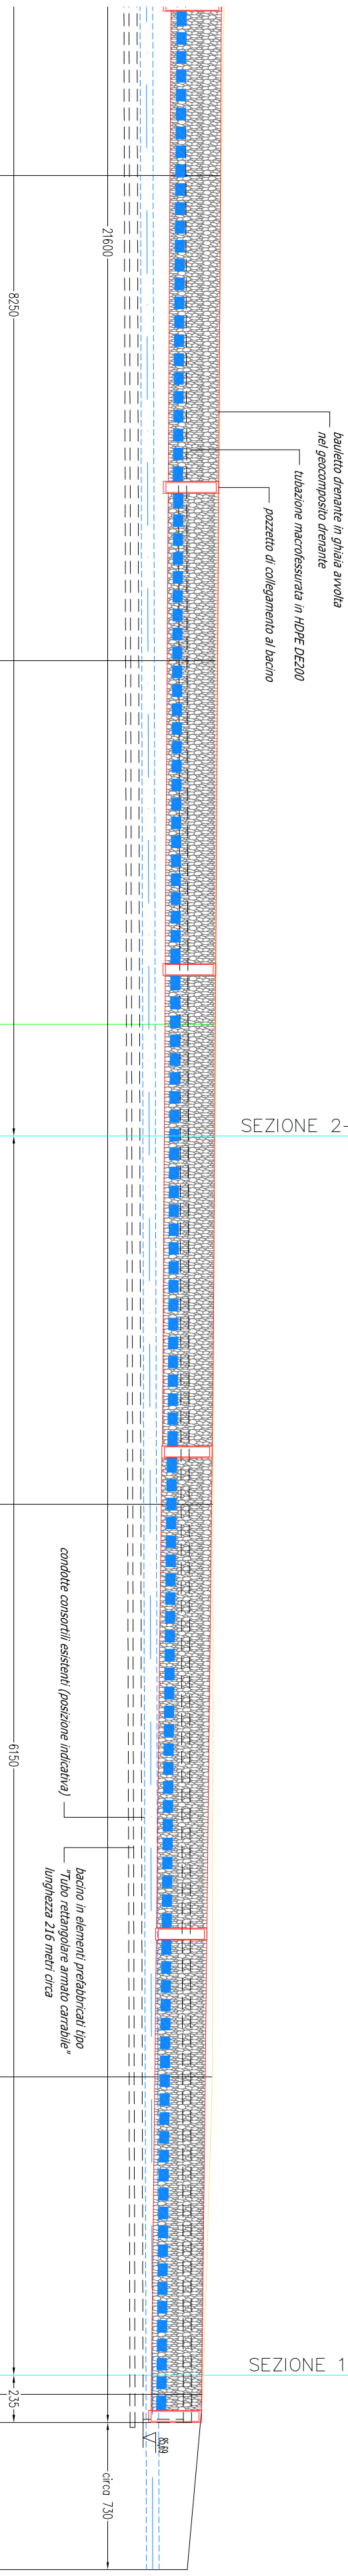

SEZIONE 1-1

216

250—

24

8

[illegible]

216

215,000