



PLANIMETRA GENERALE LOTTO 2 EST

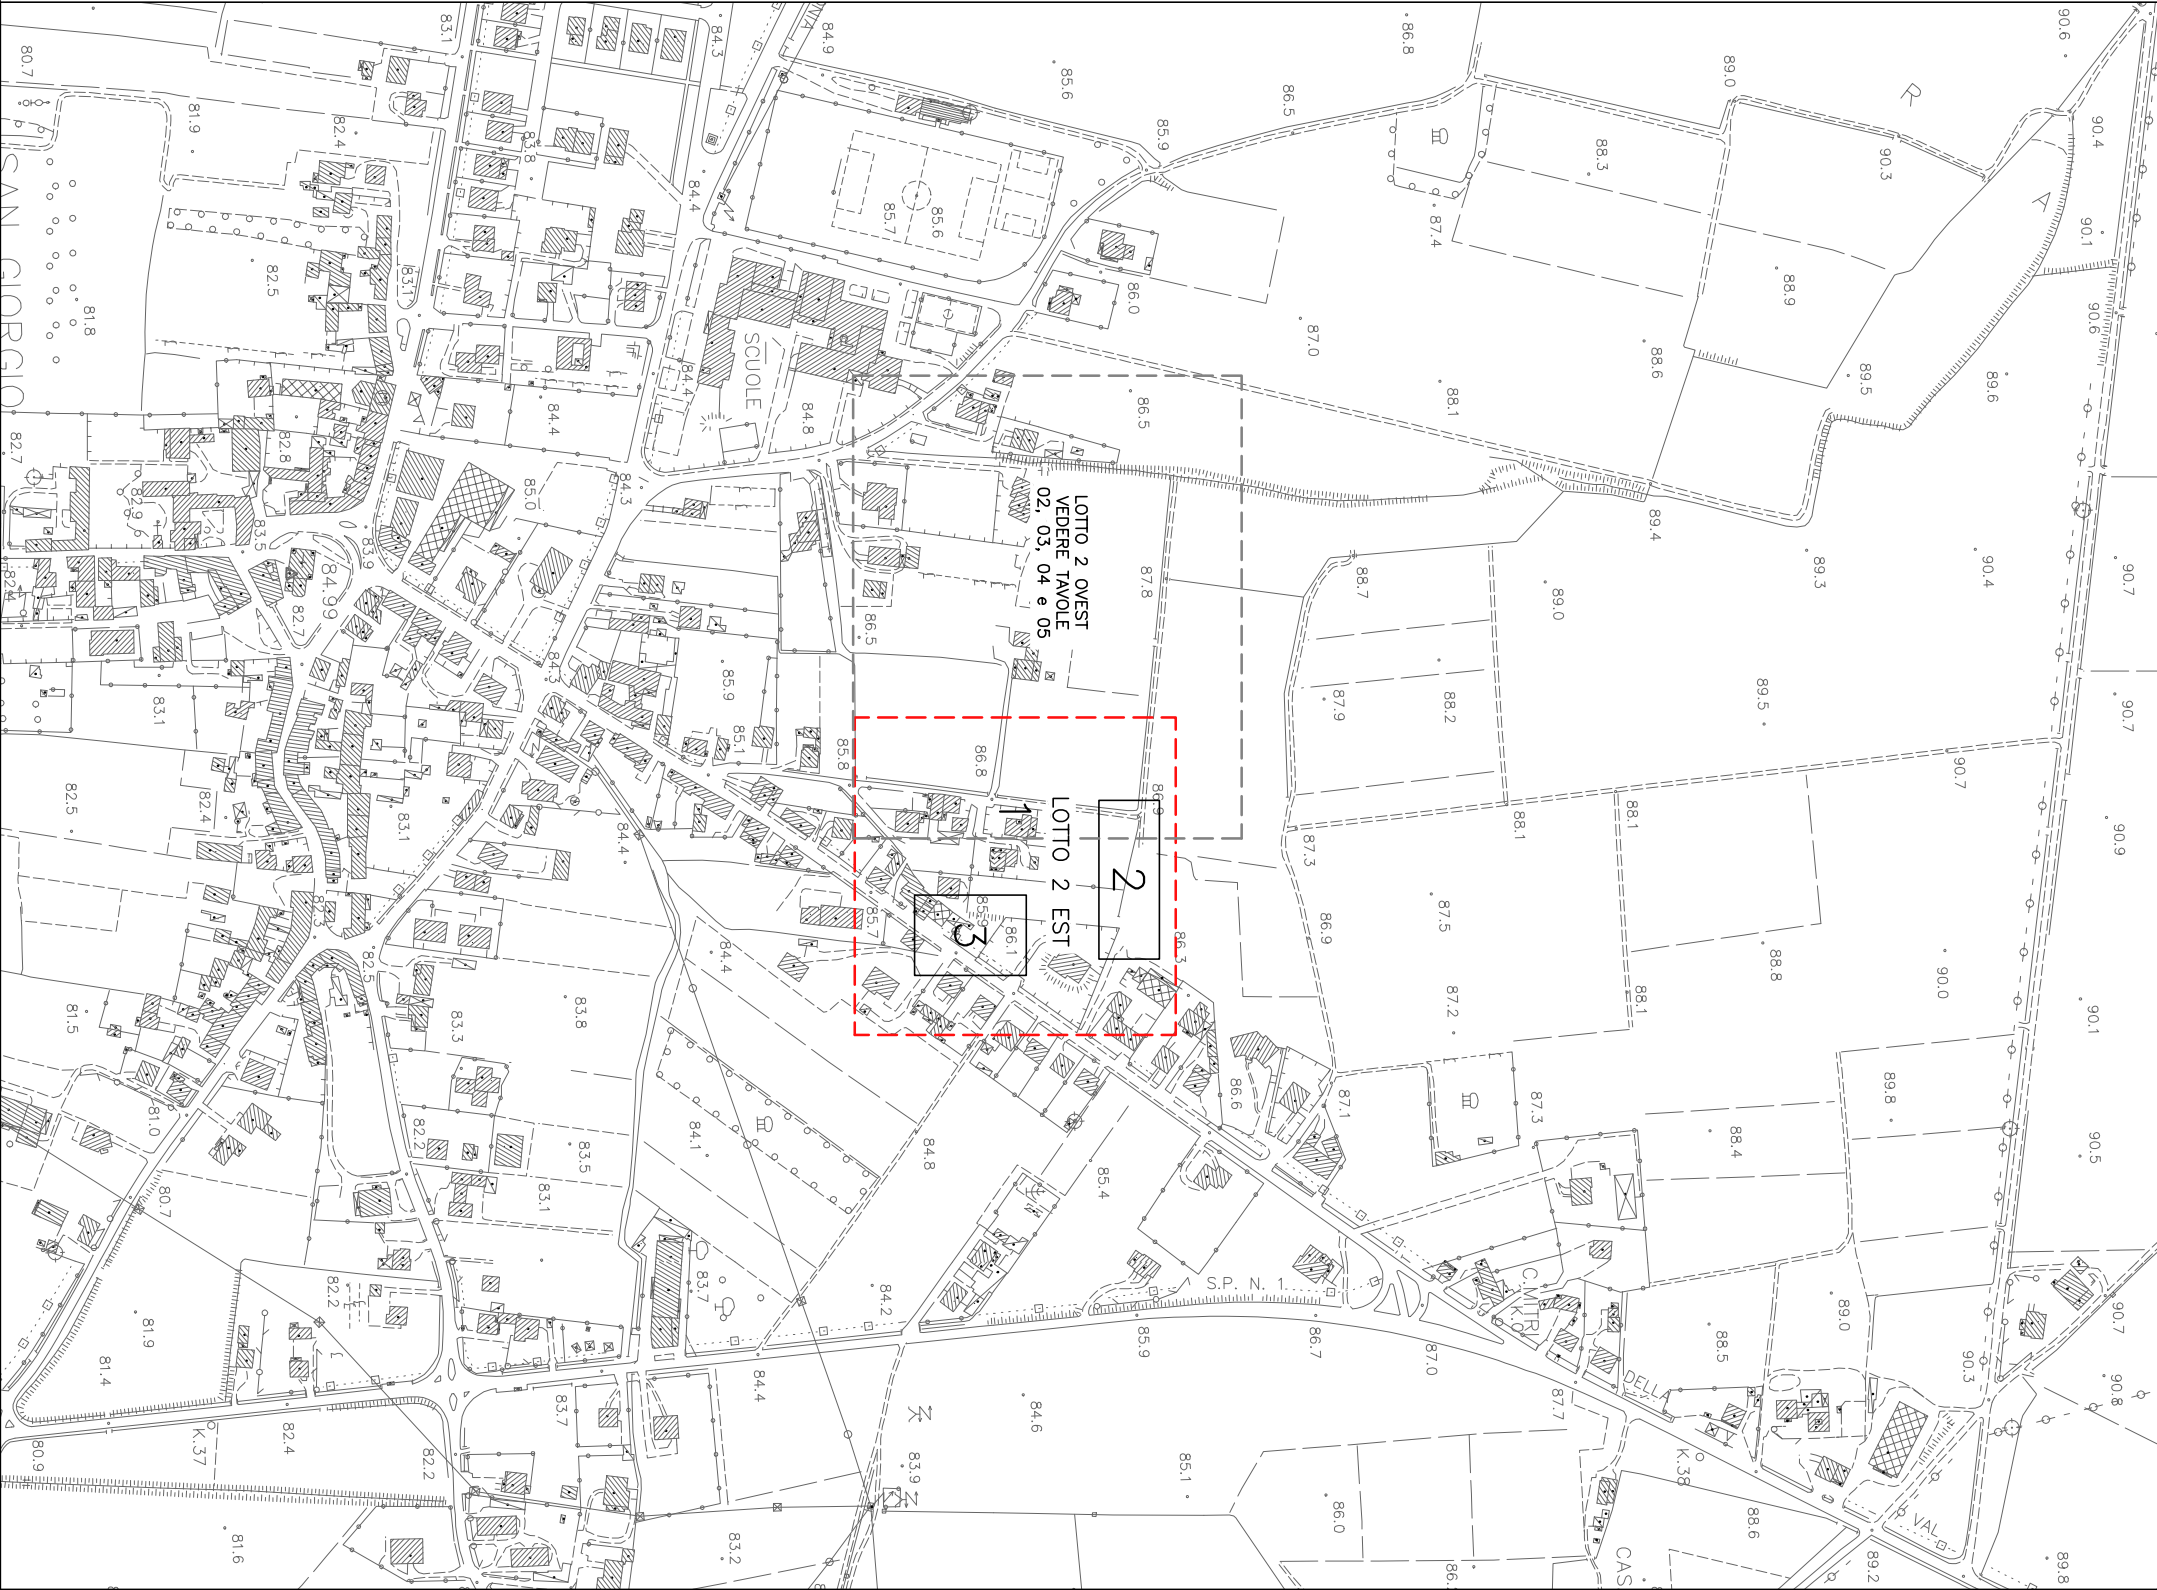

RIQUADRO 1 scale 1:500



REGIONE AUTONOMA FRIULI VENEZIA GIULIA
PROTEZIONE CIVILE DELLA REGIONE
L.R.n. 64 dd. 31/12/1986

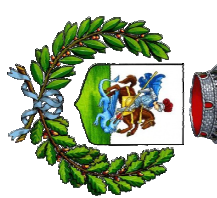

COMUNE DI SAN GIORGIO DELLA RICHINVELDA
Provincia di Pordenone

INTERVENTI URGENTI DI PROTEZIONE CIVILE - OP1 1276

PROGETTO ESECUTIVO

PROGETTISTA ING. GIUSEPPE ZANIN

COLLABORAZIONE ING. NINO APRILIS

RESP. DEL PROGETTO ARCH. CARLO ZILLI

Approvazioni:	

LOTTO 2: INTERVENTO NEL CAPOLUOGO - ZONA EST
BACINO DI RACCOLTA INTERATO - PLANIMETRIA

TAQUOLA
06

DATA: AGOSTO 2026

SCALA: 1:500

REVISIONE:	DATA:	REDAITTO:	VERIFICATO:	DESCRIZIONE:

ZANIN ING. GIUSEPPE
Via Villastorta 2 - 30026 - Portogruaro (VE) - tel 0421/71687

ORDINE DEGLI INGEGNERI
DI VENEZIA n. 2038