



PARTICOLARE EVENTUALE SIFONE IN ACCIAIO ALL'INTERSEZIONE CON LA TUBAZIONE DI SCARICO DEL BACINO MISURE DA VERIFICARE IN CORSO D'OPERA

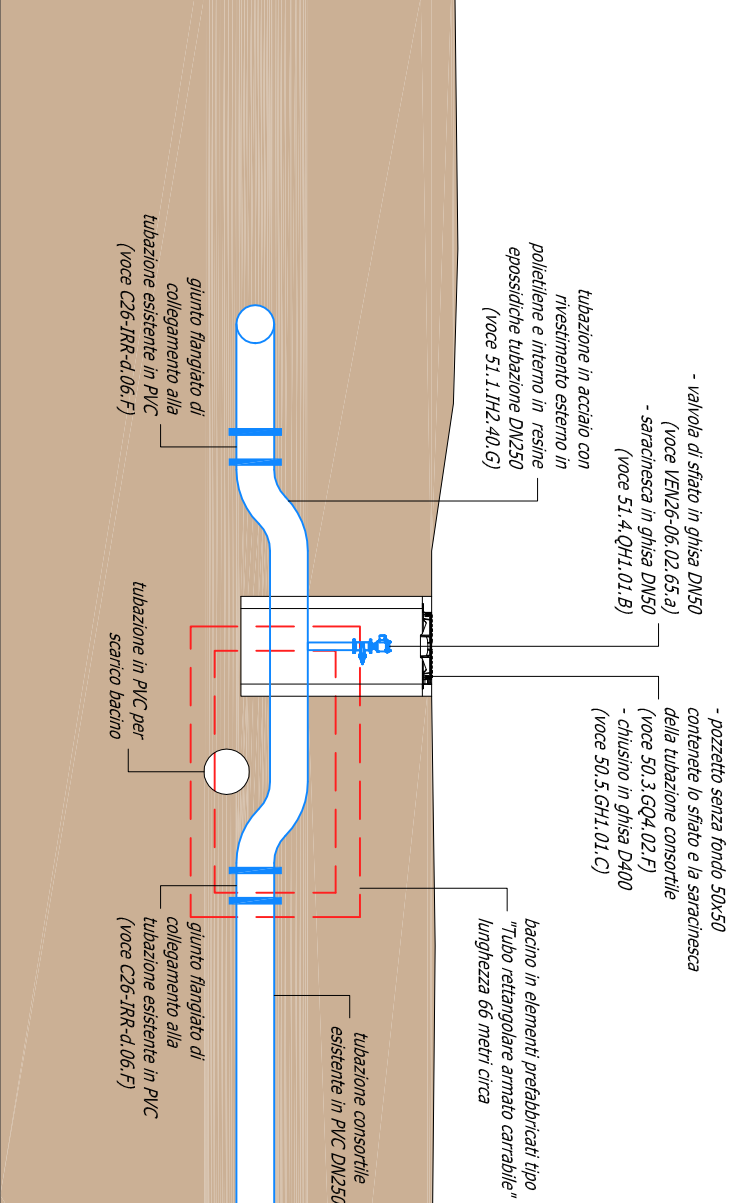

SEZIONE 5-5	
SCALA	1:100
80,00	
QUOTE TERRENO	
DISTARZALI TERRENO	
QUOTE PROGETTO (fondo scavo)	
DISTARZALI TERRENO	

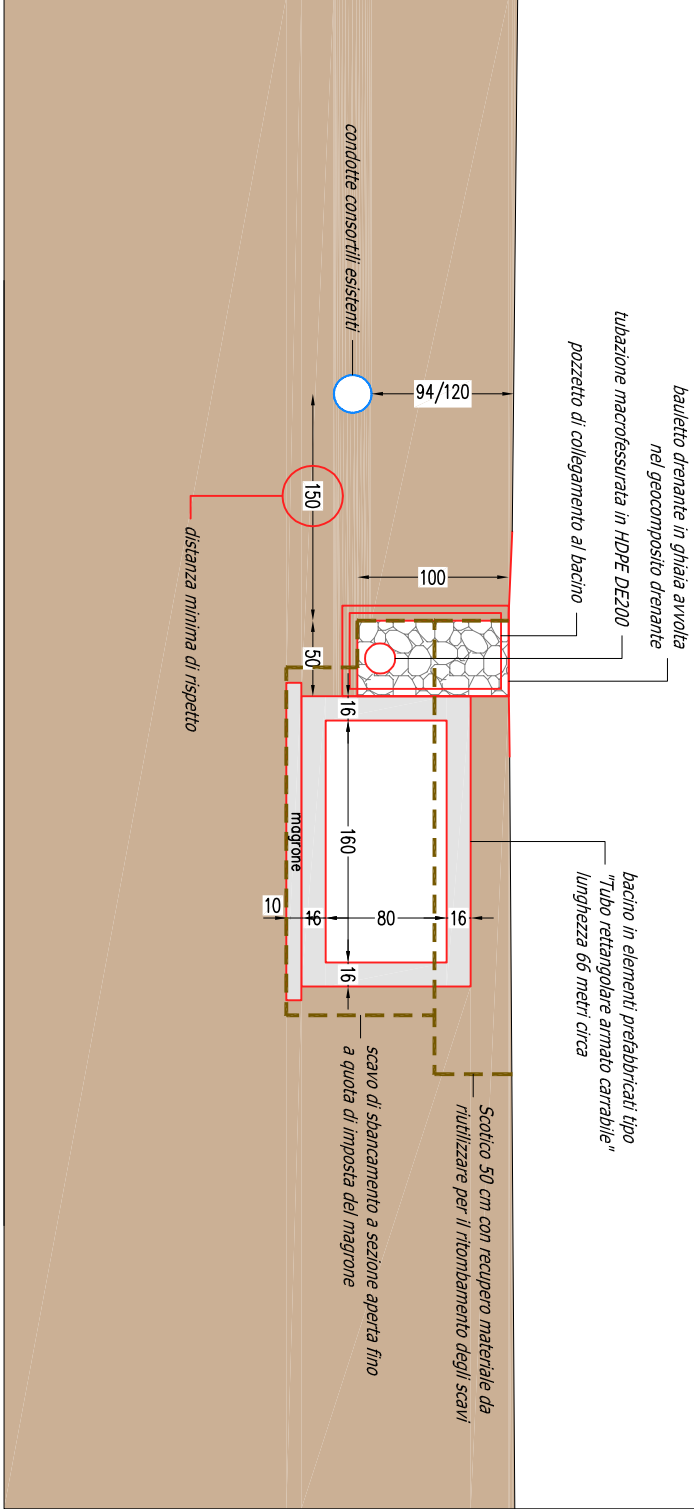

SCALA 1:100

80,00

QUOTE TERRENO

DISTIPARZALI TERRENO

QUOTE PROGETTO (fondo scavo)

DISTIPARZALI TERRENO

85,90

3,563

84,93

0,500

84,93

1,420

84,35

85,95

6,754

86,00


100/120



QUOTE TERRENO	80,00			
DIST. PARZALI TERRENO	85,14	6,568	85,44	1,916
QUOTE PROGETTO (fondo scavo)				
DIST. PARZALI TERRENO				
	85,31	2,040	85,40	2,429
		84,06		1,164
		85,31		



REGIONE AUTONOMA FRIULI VENEZIA GIULIA
PROTEZIONE CIVILE DELLA REGIONE
L.R.n. 64 dd. 31/12/1986

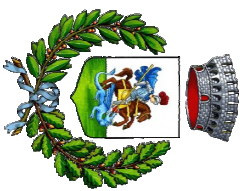

COMUNE DI SAN GIORGIO DELLA RICCHINVELDA
Provincia di Pordenone

INTERVENTI URGENTI DI PROTEZIONE CIVILE - OPI 1276

PROGETTO ESECUTIVO

PROGETTISTA
ING. GIUSEPPE ZANINI

COLLABORAZIONE
ING. NINO APRILIS

RESP. DEL PROGETTO
ARCH. CARLO ZILLI

**LOTTO 2: INTERVENTO NEL CAPOLUOGO - ZONA EST
BACINO DI RACCOLTA INTERRATO**

PROFILO LONGITUDINALE E SEZIONI DA 5-5 A 8-8

DATA: AGOSTO 2026

SCALA: 1:100



[illegible]

ZANIN ING. GIUSEPPE


ORDINE DEGLI INGEGNERI
DI VENEZIA n. 2038

Via Villastorta 2 - 30026 - Portogruaro (VE) - tel 0421/71687

SEZIONE 5-5

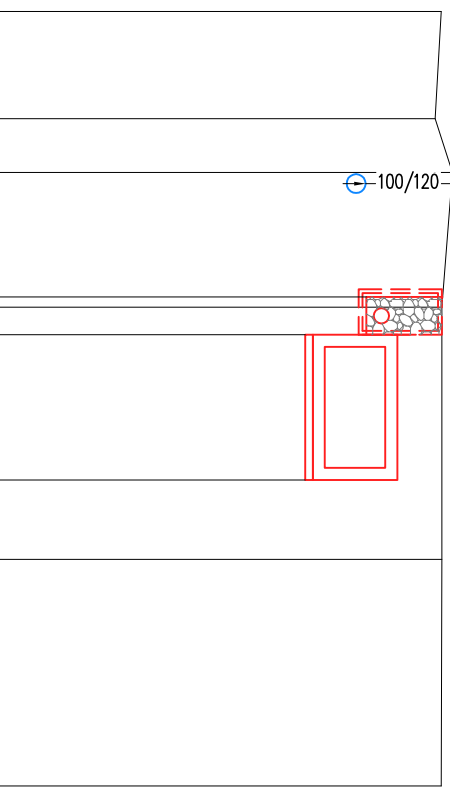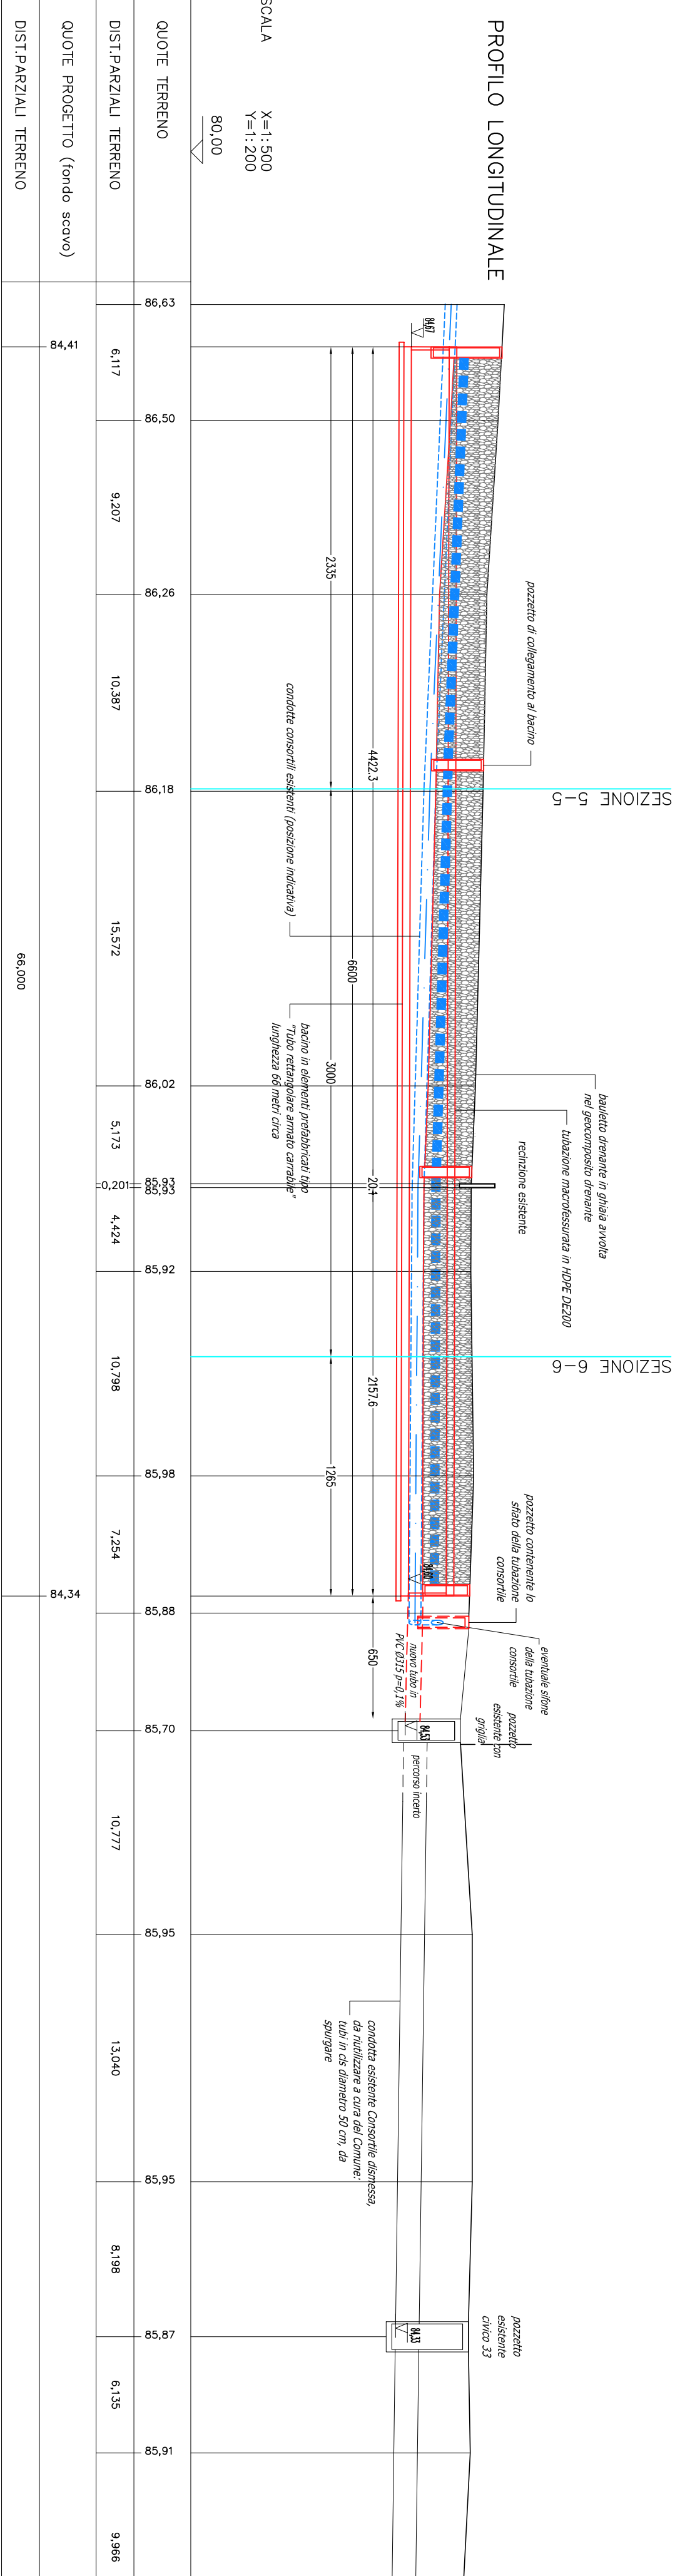[illegible]

SEZIONE 8-8

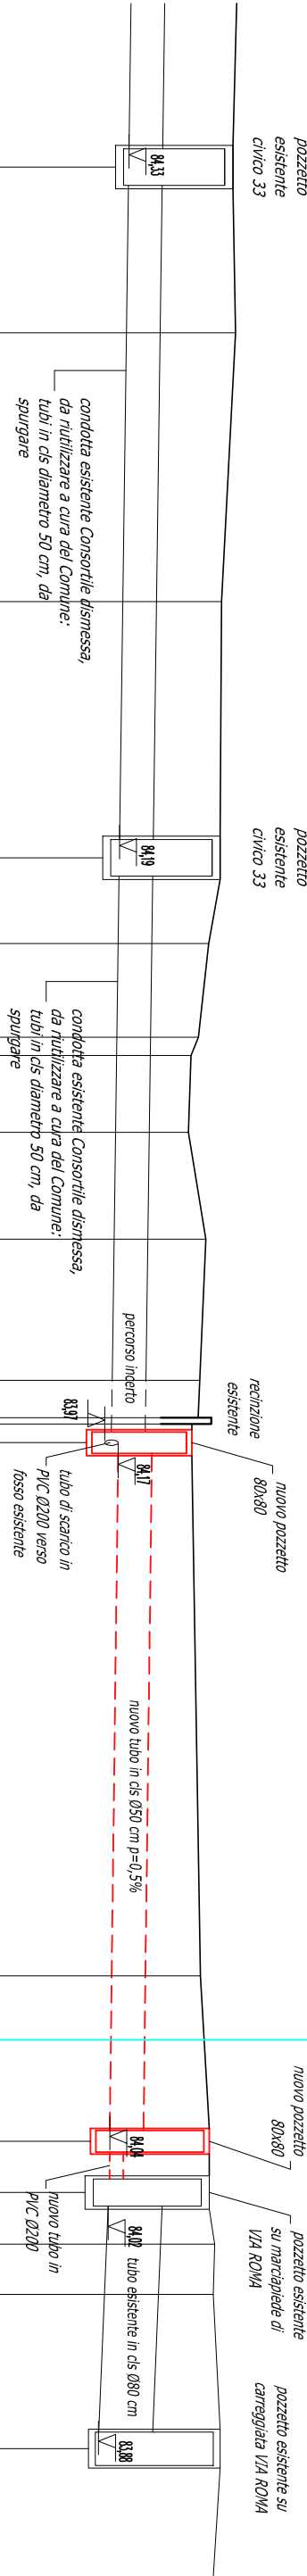[illegible]

25,880