PIANTA PIANO TERRA (AMPLIAMENTO IN PROGETTO) scala 1:100

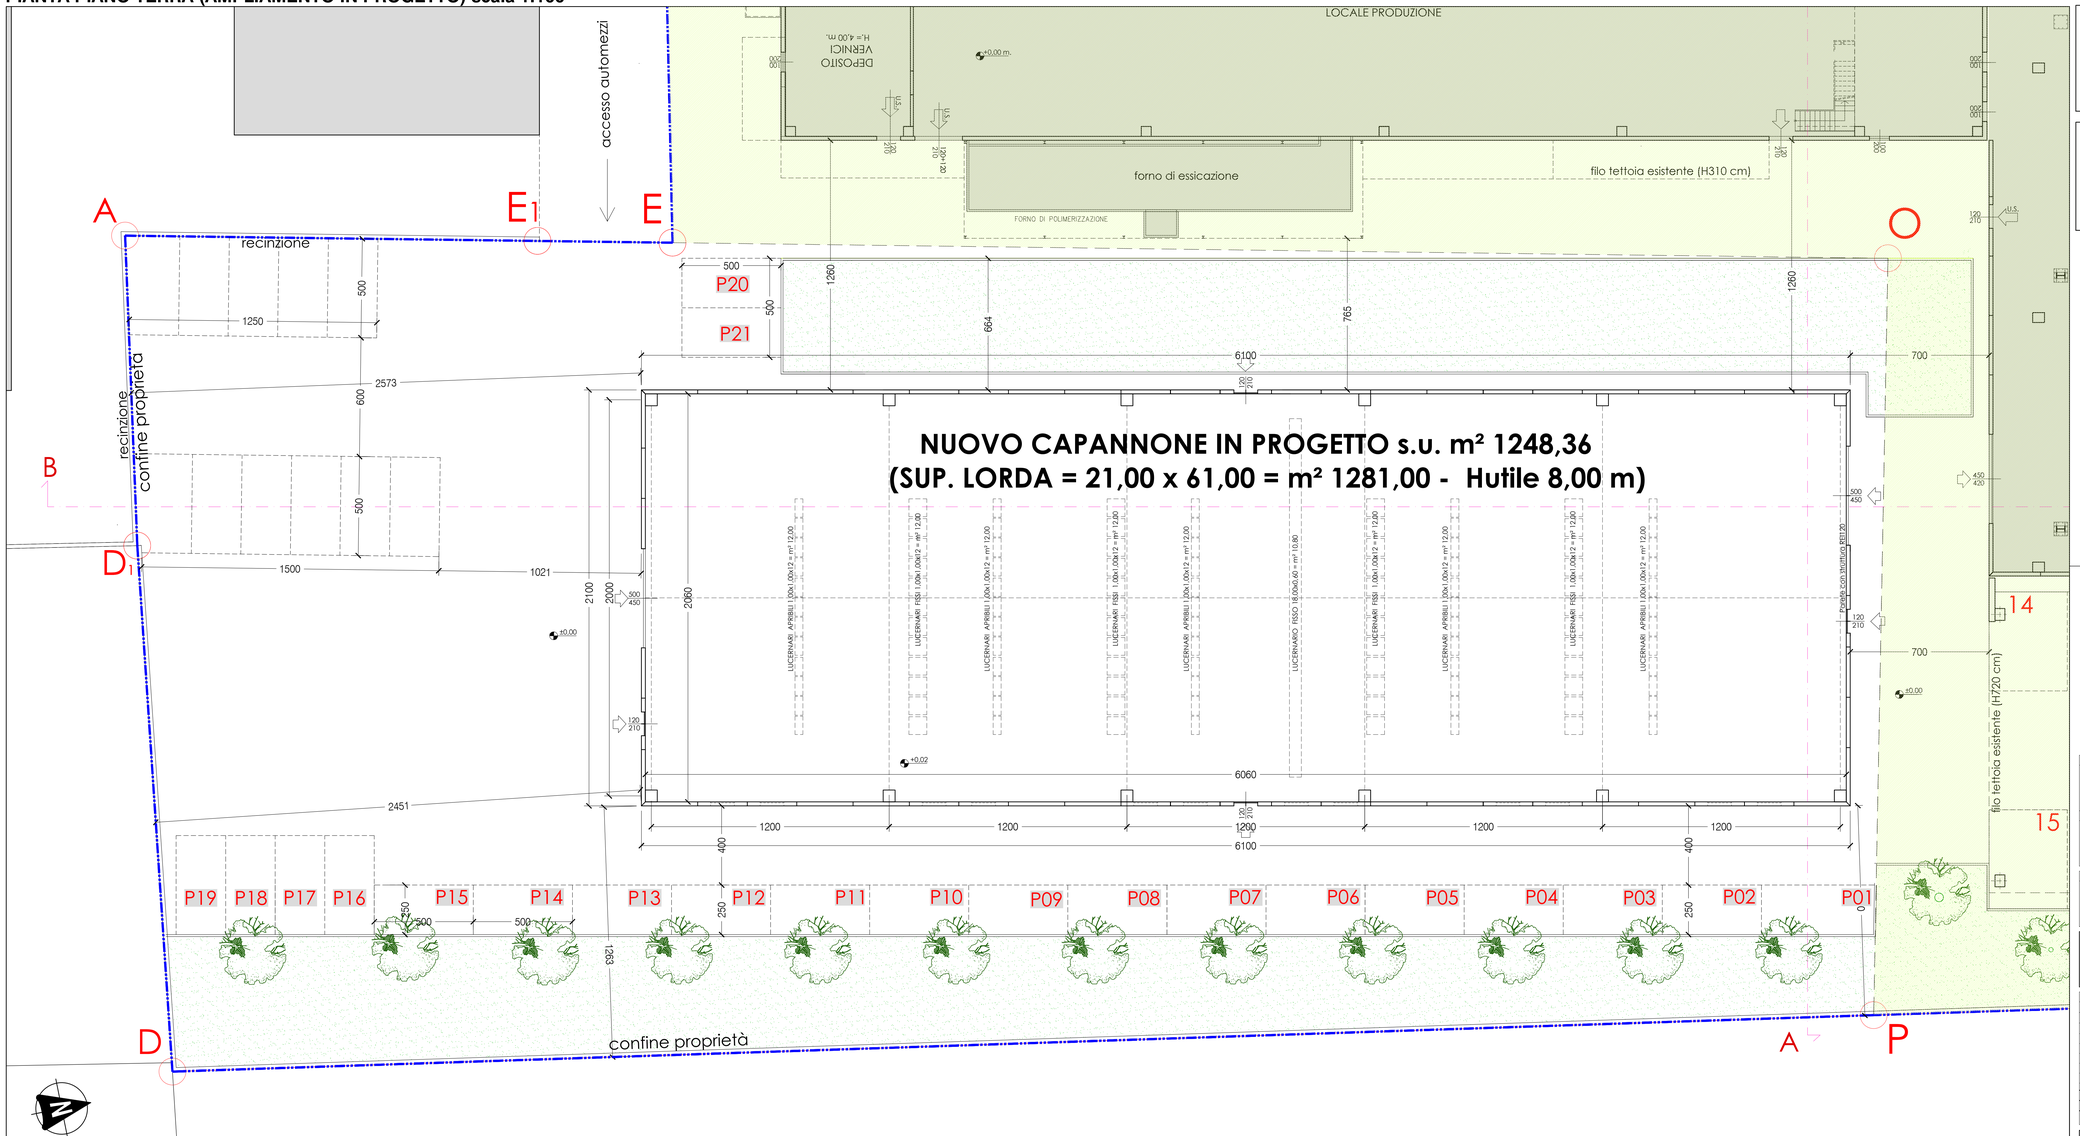

Perimetro attività oggetto di intervento

AREA INTERESSATA DA:
- PE/2021/00835/PDC
- PE/2021/00595/PDC
- PE/2024/00821/SCIA

A-D1-D-P-O-E-A : PERIMETRO INTERESSATO DAL NUOVO AMPLIAMENTO

NUOVO CAPANNONE IN PROGETTO s.u. m² 1248,36
(SUP. LORDA = 21,00 x 61,00 = m² 1281,00 - Hutile 8,00 m)

DEPOSITO SENZA PERMANENZA CONTINUATIVA DI PERSONE
s.i.=(1.00x1.00x12x4)+(1.00x1.00x12x5)+(0.60x18.00)+(1.20x1.20x12) = m²136.08 (r.i.=1/9,17>1/10)
s.a.=(1.00x1.00x12x5)+(5.00x4.50x2)+(1.20x2.10x4)=m²115.10 (r.a.=1/10,85>1/12)

COMUNE DI SARONNO
- PROVINCIA DI VARESE -

PROCEDURA SUAP IN VARIANTE AL P.G.T. VIGENTE
ai sensi art.8 D.P.R. 160/10 e art.97 L.R. 12/05
AMPLIAMENTO COMPLESSO INDUSTRIALE
in Saronno (VA) , via E. Fermi 34

PROGETTISTA	COMMITTENTE
DIRETTORE LAVORI	IMPRESA

OGGETTO: **PIANTA PIANO TERRA STATO FUTURO (AMPLIAMENTO IN PROGETTO)**

PRATICA: **PC**

STUDIO DI INGEGNERIA DE MARCO
AGOSTINO & CARLO DE MARCO - INGEGNERI ASSOCIATI

TAVOLA: **04**

DATA	OGGETTO	TAVOLE	ALLEGATI
APR 2026	P.d.C.	01 ⇒ 08	A ⇒ O

PROPRIETA': **TEKNE s.r.l.** (mapp. 465 fg.20/Sa) via E. Fermi, 40 Saronno (VA)

SCALA	1:100	ARCHIVIO
FILE	TAV-04.dwg	0223
PEC	studioingegneriademarco@arubapec.it	

UTILIZZATORE: **METALGALVANO PLASTICS FINISHING s.r.l.** via E. Fermi, 40 Saronno (VA)

SARONNO (VA) via A.Ramazzotti, 41 ☎ (02)962.53.04 - Fax (02)962.64.40 - C.F. e P.IVA: 02100870126

E' vietata la riproduzione o il trasferimento a terzi del presente disegno