PLANIMETRIA ECOCENTRO DI PUBULOS (1:200)

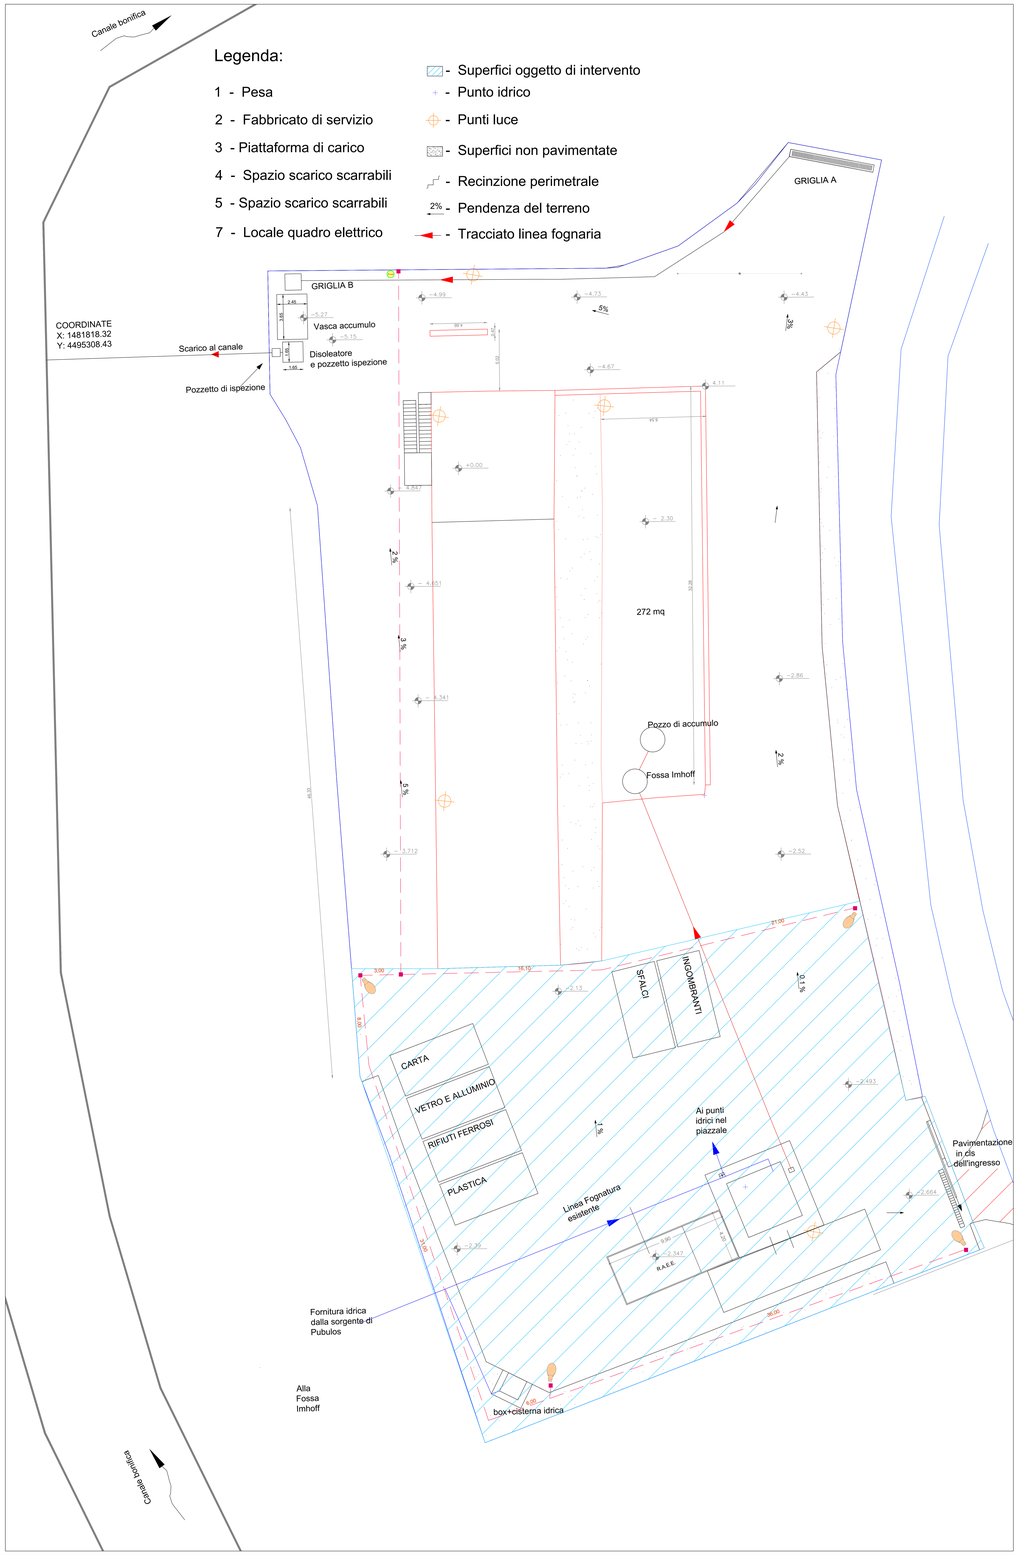

PARTICOLARI IMPIANTO ILLUMINAZIONE 1:50

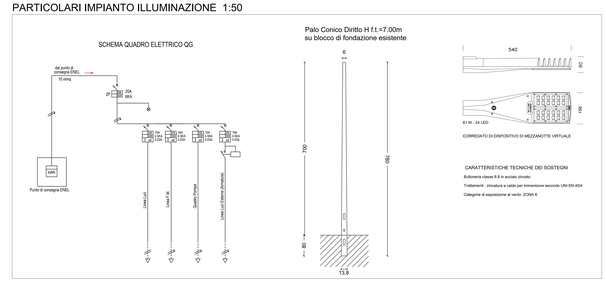

SCHEMA DEGLI SCARICHI DELLA GUARDIANIA 1:200

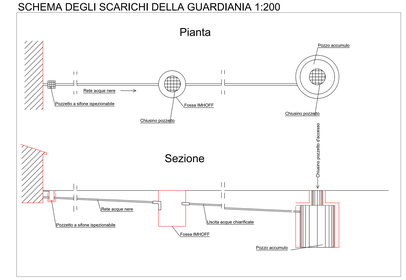

IMPIANTO PRIMA PIOGGIA 1:100

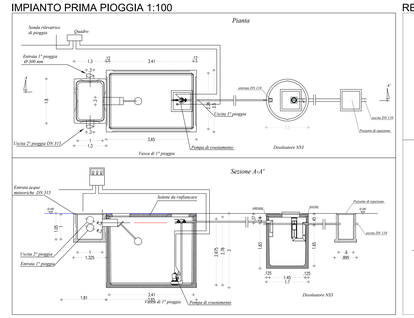

RECINZIONE

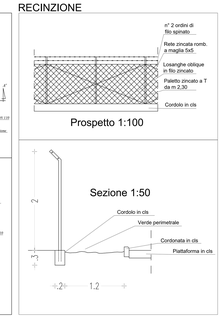

FOSSA IMHOFF 1:50

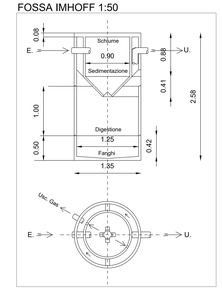

BOX CISTERNA 1:100

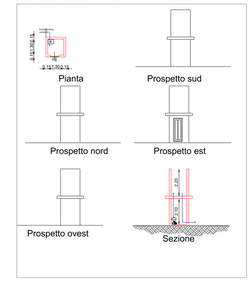

FOTO 1 - PARTICOLARE UNIONE TRA COLONNA HEA 140 E TRAVE IPE 180

FOTO 2 - PARTICOLARE RAPPRESENTAZIONE ELEMENTI CONTRO VENTO

FOTO 3 -SERBATOIO INTERRATO IN P.E. PER RACCOLTA SCOLO AREA R.A.E.E.

PLANIMETRIA - SEZIONE - PARTICOLARI COSTRUTTIVI AREA COPERTURA R.U.P. Scale varie

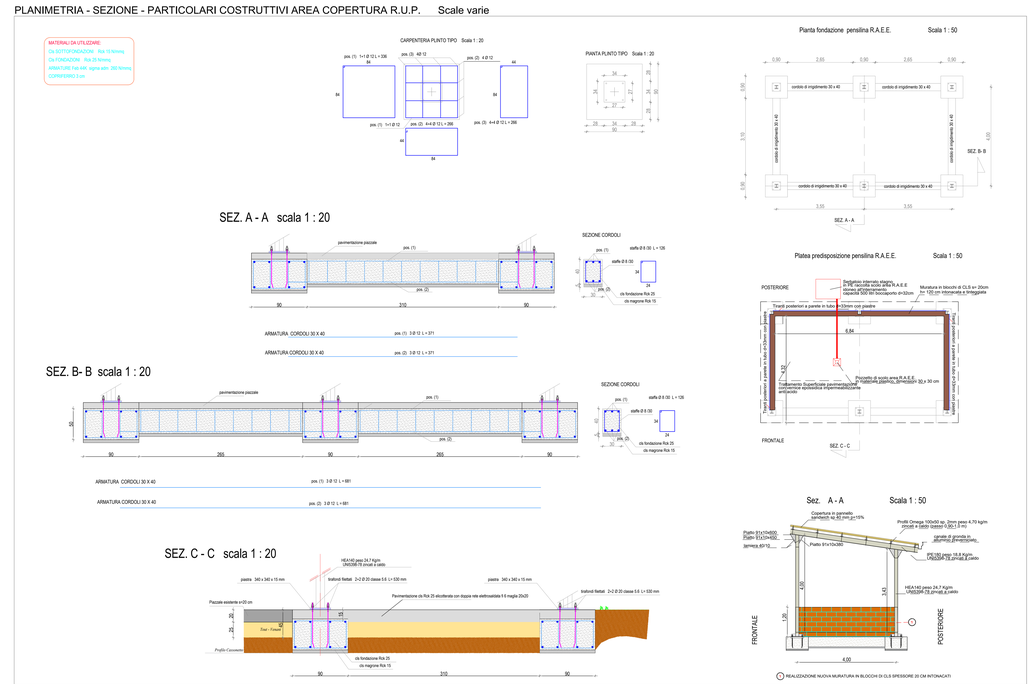

COMUNE DI SILIGO
(Provincia di Sassari)

REALIZZAZIONE DELL'INTERVENTO DI COMPLETAMENTO DEL CENTRO DI RACCOLTA COMUNALE

Codice CUP: F38C3000170002
Codice CIG: B91B190DBC

PESE		
Allegato: Tav. 03	STATO DI PROGETTO	Scala: Varie

Soggetto incaricato: Ing. Tonino Mulas

Progettisti:

Ing. Tonino Mulas

Ing. Alessandro Capoccia

ORDINE DEGLI INGEGNERI DELLA PROVINCIA DI ORISTANO
Ing. Mulas Ing. Tonino Mulas
TONINO MULAS
13.06.2026
09:00:00
GMT+02:00

Committente	Comune di Siligo Via Francesco Cossiga 42 - 07040 Siligo (SS) Email: ufficiotecnico@comune.siligo.ss.it - Pec: protocollo @pec.comune.siligo.ss.it		Il Responsabile del Procedimento Arch. Delia Serra
16/06/2026			Ing. Tonino Mulas via Tonciolo n.17 09170 — Oristano t.mulas@ording.or.it
DATA EMISSIONE	INDICE REVISIONI	DATA	