




Elaborato

4

PIANO DEGLI INTERVENTI

SCHEDE NUCLEI RESIDENZIALI IN AMBITO AGRICOLO

tav. 1.1.1

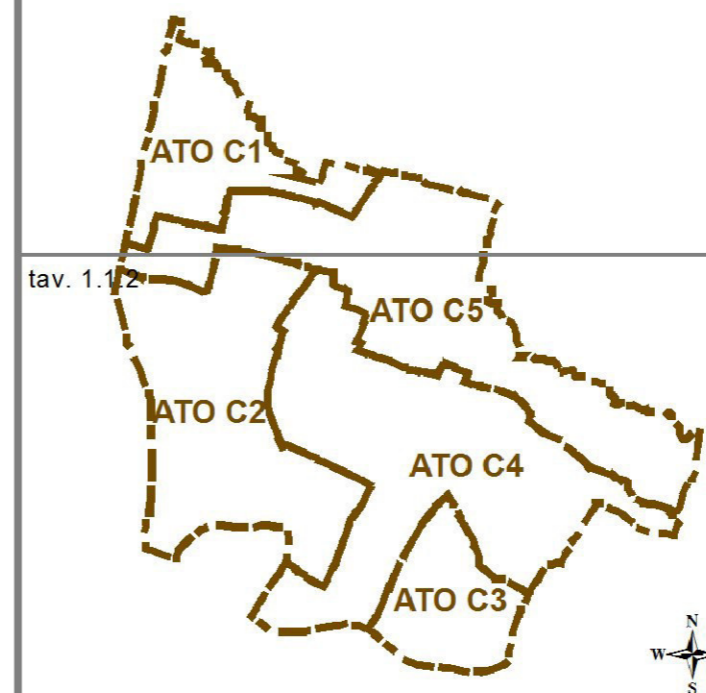

Sindaco:
Michele Schiavo

Ufficio di Piano:
Nicoletta Paiaro
Roberta De Simone
Maria Fongaro


Compatibilità idraulica:
Ing. Giuliano Zen

Attività tecnico-specialistica
di collaborazione e supporto
all'ufficio di piano comunale:
Arch. Giancarlo Ghinello
Arch. Lino De Battisti

Aggiornamenti PI:
- PI primo aggiornamento
approvato con D.C.C. n. 47 del 5.11.2012
- Seconda variante PI
approvata con D.C.C. n. 13 del 3.3.2014
- Terza variante PI
approvata con D.C.C. n. 30 del 8.4.2014
- Quarta variante PI
approvata con D.C.C. n. del

RILIEVO

IDENTIFICATIVO EDIFICIO	ALTEZZA [m]	SUPERFICIE COPERTA [m ²]	VOLUME [m ³]	USO
105666	5,64	21,20	119,58	residenziale
105667	6,12	98,17	600,79	residenziale
105673	6,00	50,90	305,39	residenziale
105675	6,68	116,20	776,22	residenziale
105677	6,92	175,04	1.211,25	residenziale
105680	3,56	67,34	239,72	residenziale
105681	3,28	32,48	106,53	residenziale
105682	6,32	123,27	779,07	residenziale
106152	6,76	133,92	905,32	residenziale
106153	6,68	107,11	715,51	residenziale
106154	2,88	29,36	84,57	residenziale
106178	6,80	103,07	700,89	residenziale
106180	6,24	136,43	851,33	residenziale
106184	4,08	112,06	457,20	residenziale
106186	6,20	121,54	753,20	residenziale
106187	3,28	12,89	42,27	residenziale
114525	5,44	173,36	943,07	residenziale
114527	4,08	30,81	125,71	residenziale
105684	2,73	44,16	120,56	residenziale
105683	2,72	30,66	83,40	altre dest.
106238	2,03	17,00	34,52	altre dest.
105669	2,73	221,11	603,63	altre dest.
106179	3,04	119,44	363,10	altre dest.
105670	2,73	244,15	666,53	altre dest.
106155	4,24	30,32	128,57	altre dest.
106151	2,64	134,93	356,20	altre dest.
106144	3,56	25,20	89,71	altre dest.
114528	2,26	13,54	30,66	altre dest.
114526	3,96	30,63	121,31	altre dest.
105740	2,72	16,57	45,13	altre dest.
105676	2,16	16,16	34,90	altre dest.
105678	2,92	47,18	137,76	altre dest.
105679	2,20	24,20	53,24	altre dest.
105674	3,12	82,46	257,26	altre dest.
105668	2,28	50,80	115,83	altre dest.
105672	2,56	33,52	85,81	altre dest.
105671	2,92	86,28	251,92	altre dest.
106183	2,52	21,30	53,68	altre dest.
106182	2,44	43,77	106,79	altre dest.
106241	2,22	33,91	75,41	altre dest.
106185	2,56	16,11	41,25	altre dest.

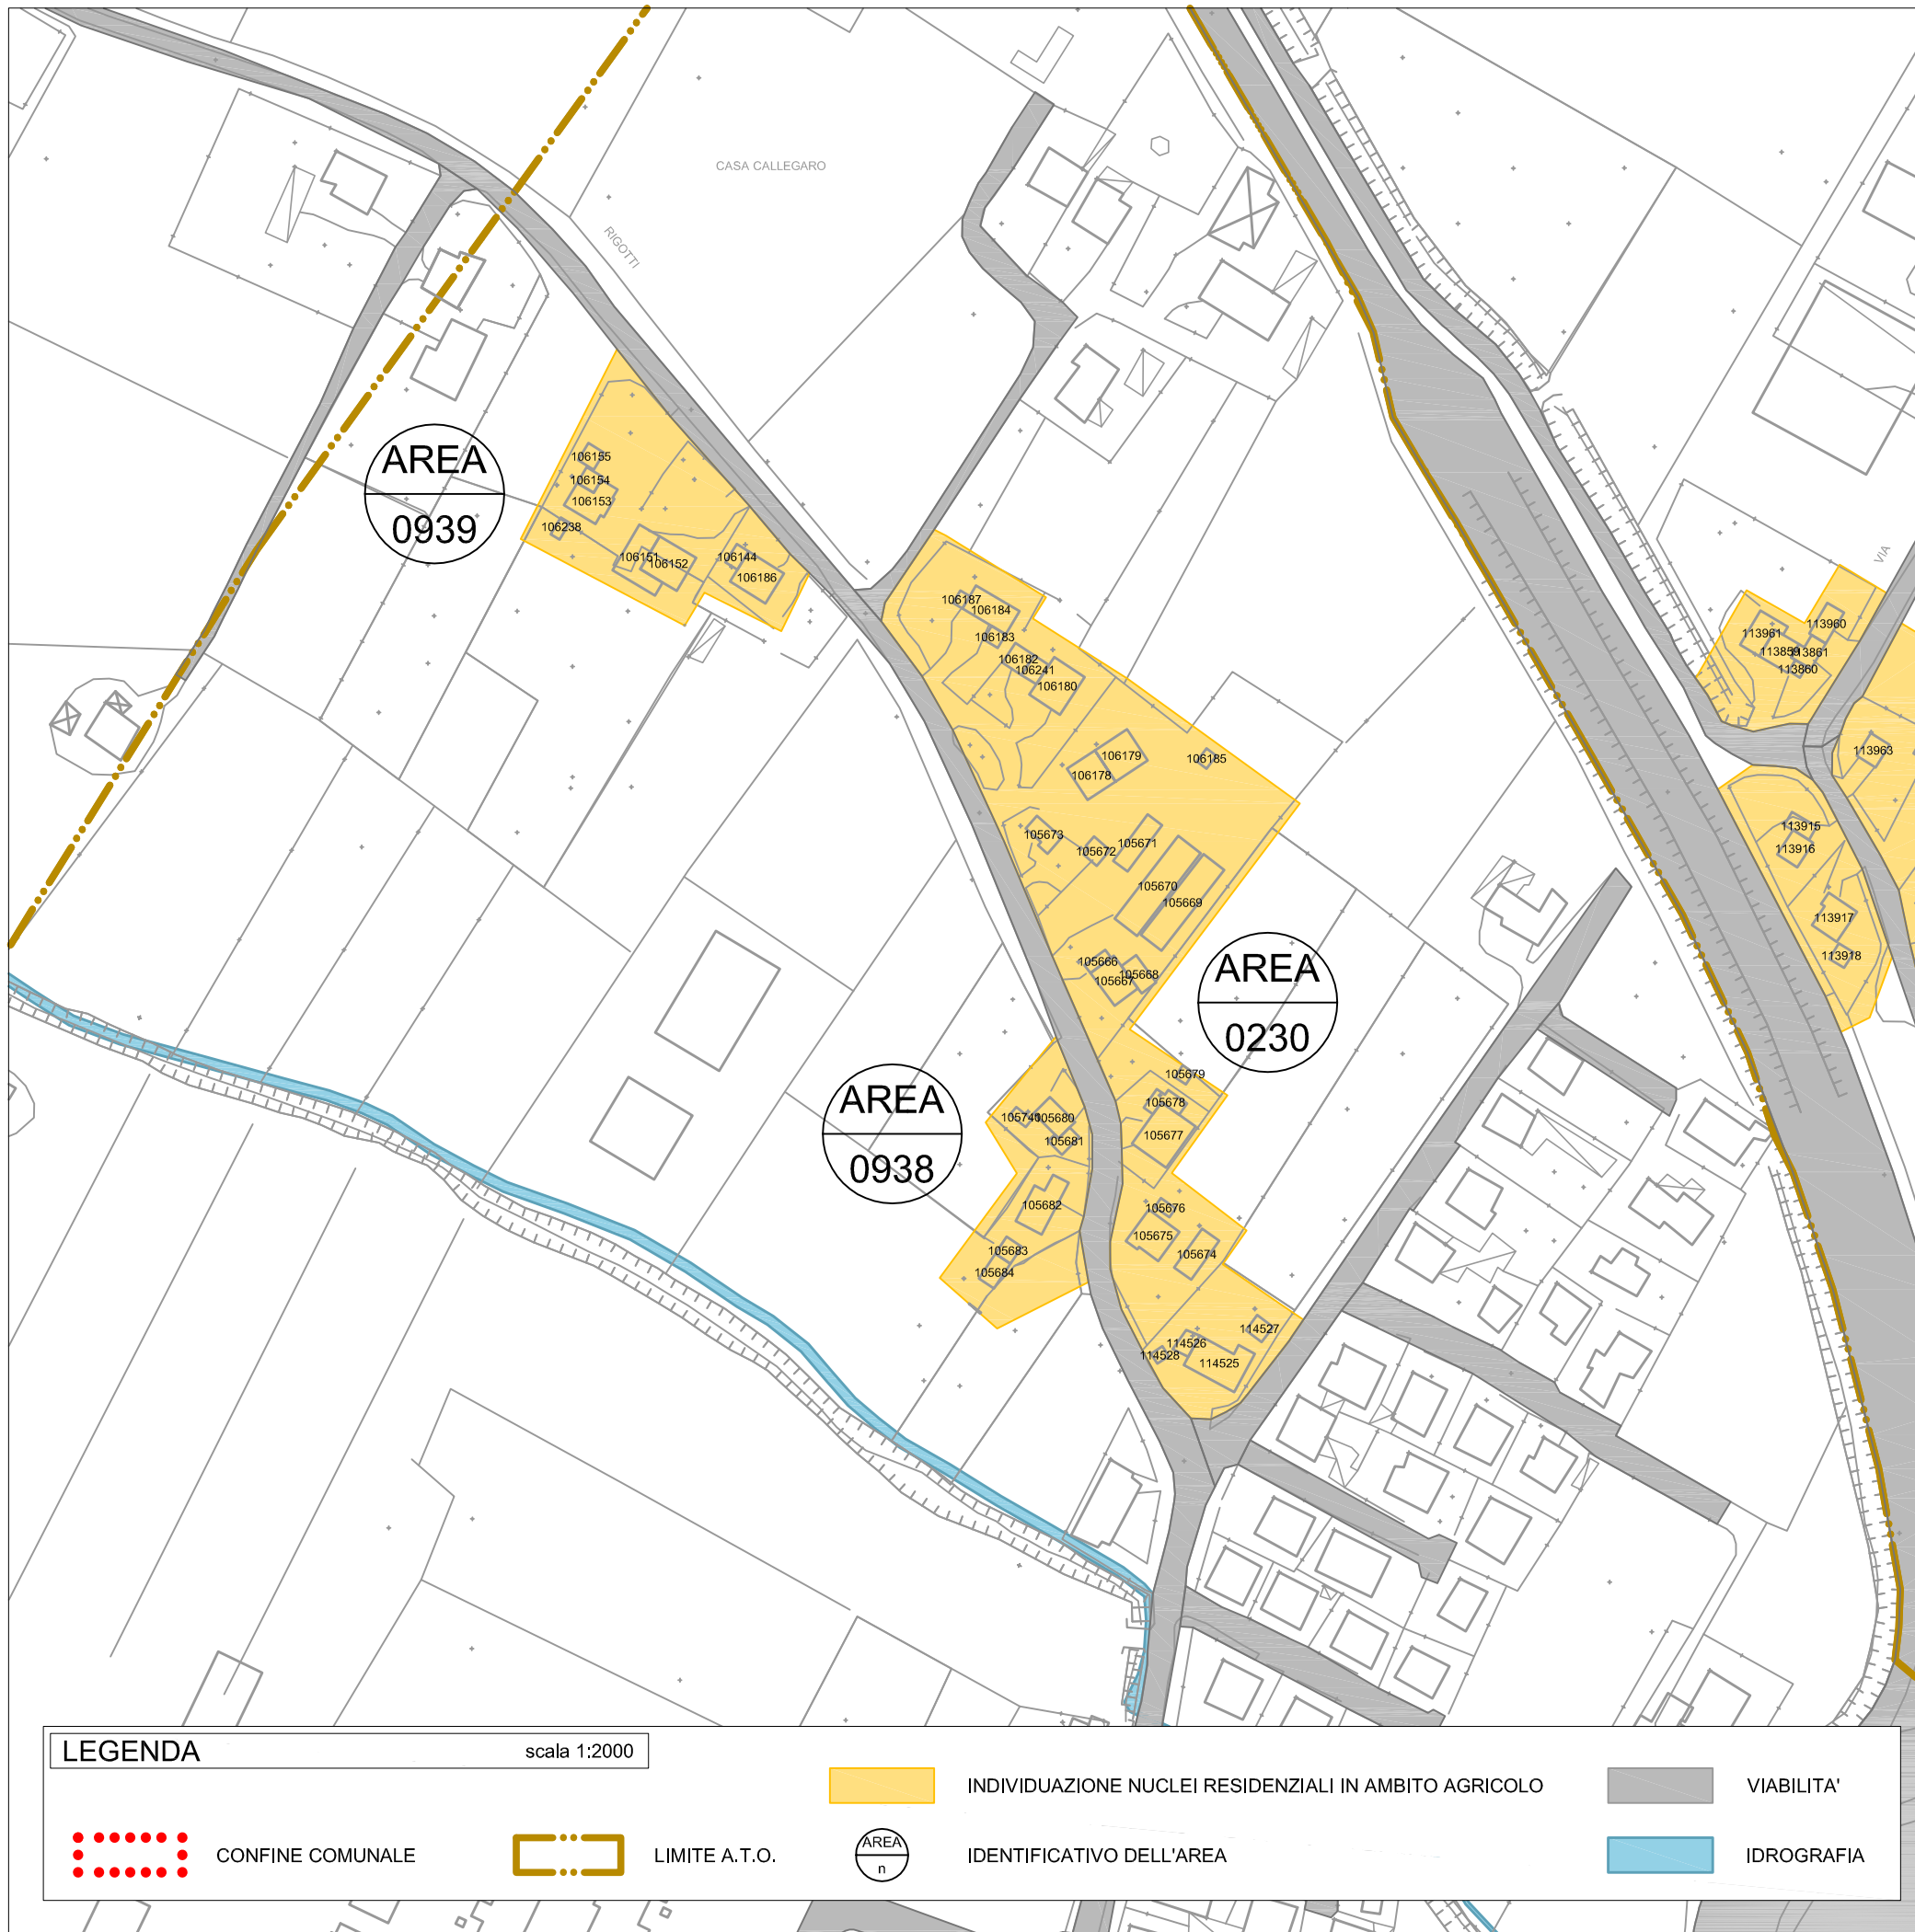

LEGENDA

scala 1:2000



CONFINE COMUNALE



LIMITE A.T.O.



IDENTIFICATIVO DELL'AREA



INDIVIDUAZIONE NUCLEI RESIDENZIALI IN AMBITO AGRICOLO



VIABILITA'



IDROGRAFIA

ZONIZZAZIONE




LEGENDA scala 1:2000

- CONFINE COMUNALE
- LIMITE A.T.O.
- AMBITO STORICO EDIFICI TUTELATI _n.
- ATTIVITA' ZONA IMPROPRIA
- LIMITE FASCE DI RISPETTO
- Z.T.O. C1.1 - NUCLEI RESIDENZIALI IN AMBITO AGRICOLO
- IDENTIFICATIVO DELLA ZONA
- LOTTO LIBERO INEDIFICATO TIPO : m³ 600
- VIABILITA'
- IDROGRAFIA

Base dati per l'elaborazione: cartografia C.T.R.

RILIEVO

IDENTIFICATIVO EDIFICIO	ALTEZZA [m]	SUPERFICIE COPERTA [m²]	VOLUME [m³]	USO
105666	5,64	21,20	119,58	residenziale
105667	6,12	98,17	600,79	residenziale
105673	6,00	50,90	305,39	residenziale
105675	6,68	116,20	776,22	residenziale
105677	6,92	175,04	1.211,25	residenziale
105680	3,56	67,34	239,72	residenziale
105681	3,28	32,48	106,53	residenziale
105682	6,32	123,27	779,07	residenziale
106152	6,76	133,92	905,32	residenziale
106153	6,68	107,11	715,51	residenziale
106154	2,88	29,36	84,57	residenziale
106178	6,80	103,07	700,89	residenziale
106180	6,24	136,43	851,33	residenziale
106184	4,08	112,06	457,20	residenziale
106186	6,20	121,54	753,20	residenziale
106187	3,28	12,89	42,27	residenziale
114525	5,44	173,36	943,07	residenziale
114527	4,08	30,81	125,71	residenziale
105684	2,73	44,16	120,56	residenziale
106158	5,08	223,62	1.136,39	residenziale
106156	6,04	139,16	840,55	residenziale
106717	7,24	119,60	865,92	residenziale
106715	2,60	32,80	85,30	residenziale
105683	2,72	30,66	83,40	altre dest.
106238	2,03	17,00	34,52	altre dest.
105669	2,73	221,11	603,63	altre dest.
106179	3,04	119,44	363,10	altre dest.
105670	2,73	244,15	666,53	altre dest.
106155	4,24	30,32	128,57	altre dest.
106151	2,64	134,93	356,20	altre dest.
106144	3,56	25,20	89,71	altre dest.
114528	2,26	13,54	30,66	altre dest.
114526	3,96	30,63	121,31	altre dest.
105740	2,72	16,57	45,13	altre dest.
105676	2,16	16,16	34,90	altre dest.
105678	2,92	47,18	137,76	altre dest.
105679	2,20	24,20	53,24	altre dest.
105674	3,12	82,46	257,26	altre dest.
105668	2,28	50,80	115,83	altre dest.
105672	2,56	33,52	85,81	altre dest.
105671	2,92	86,28	251,92	altre dest.
106183	2,52	21,30	53,68	altre dest.
106182	2,44	43,77	106,79	altre dest.
106241	2,22	33,91	75,41	altre dest.
106185	2,56	16,11	41,25	altre dest.

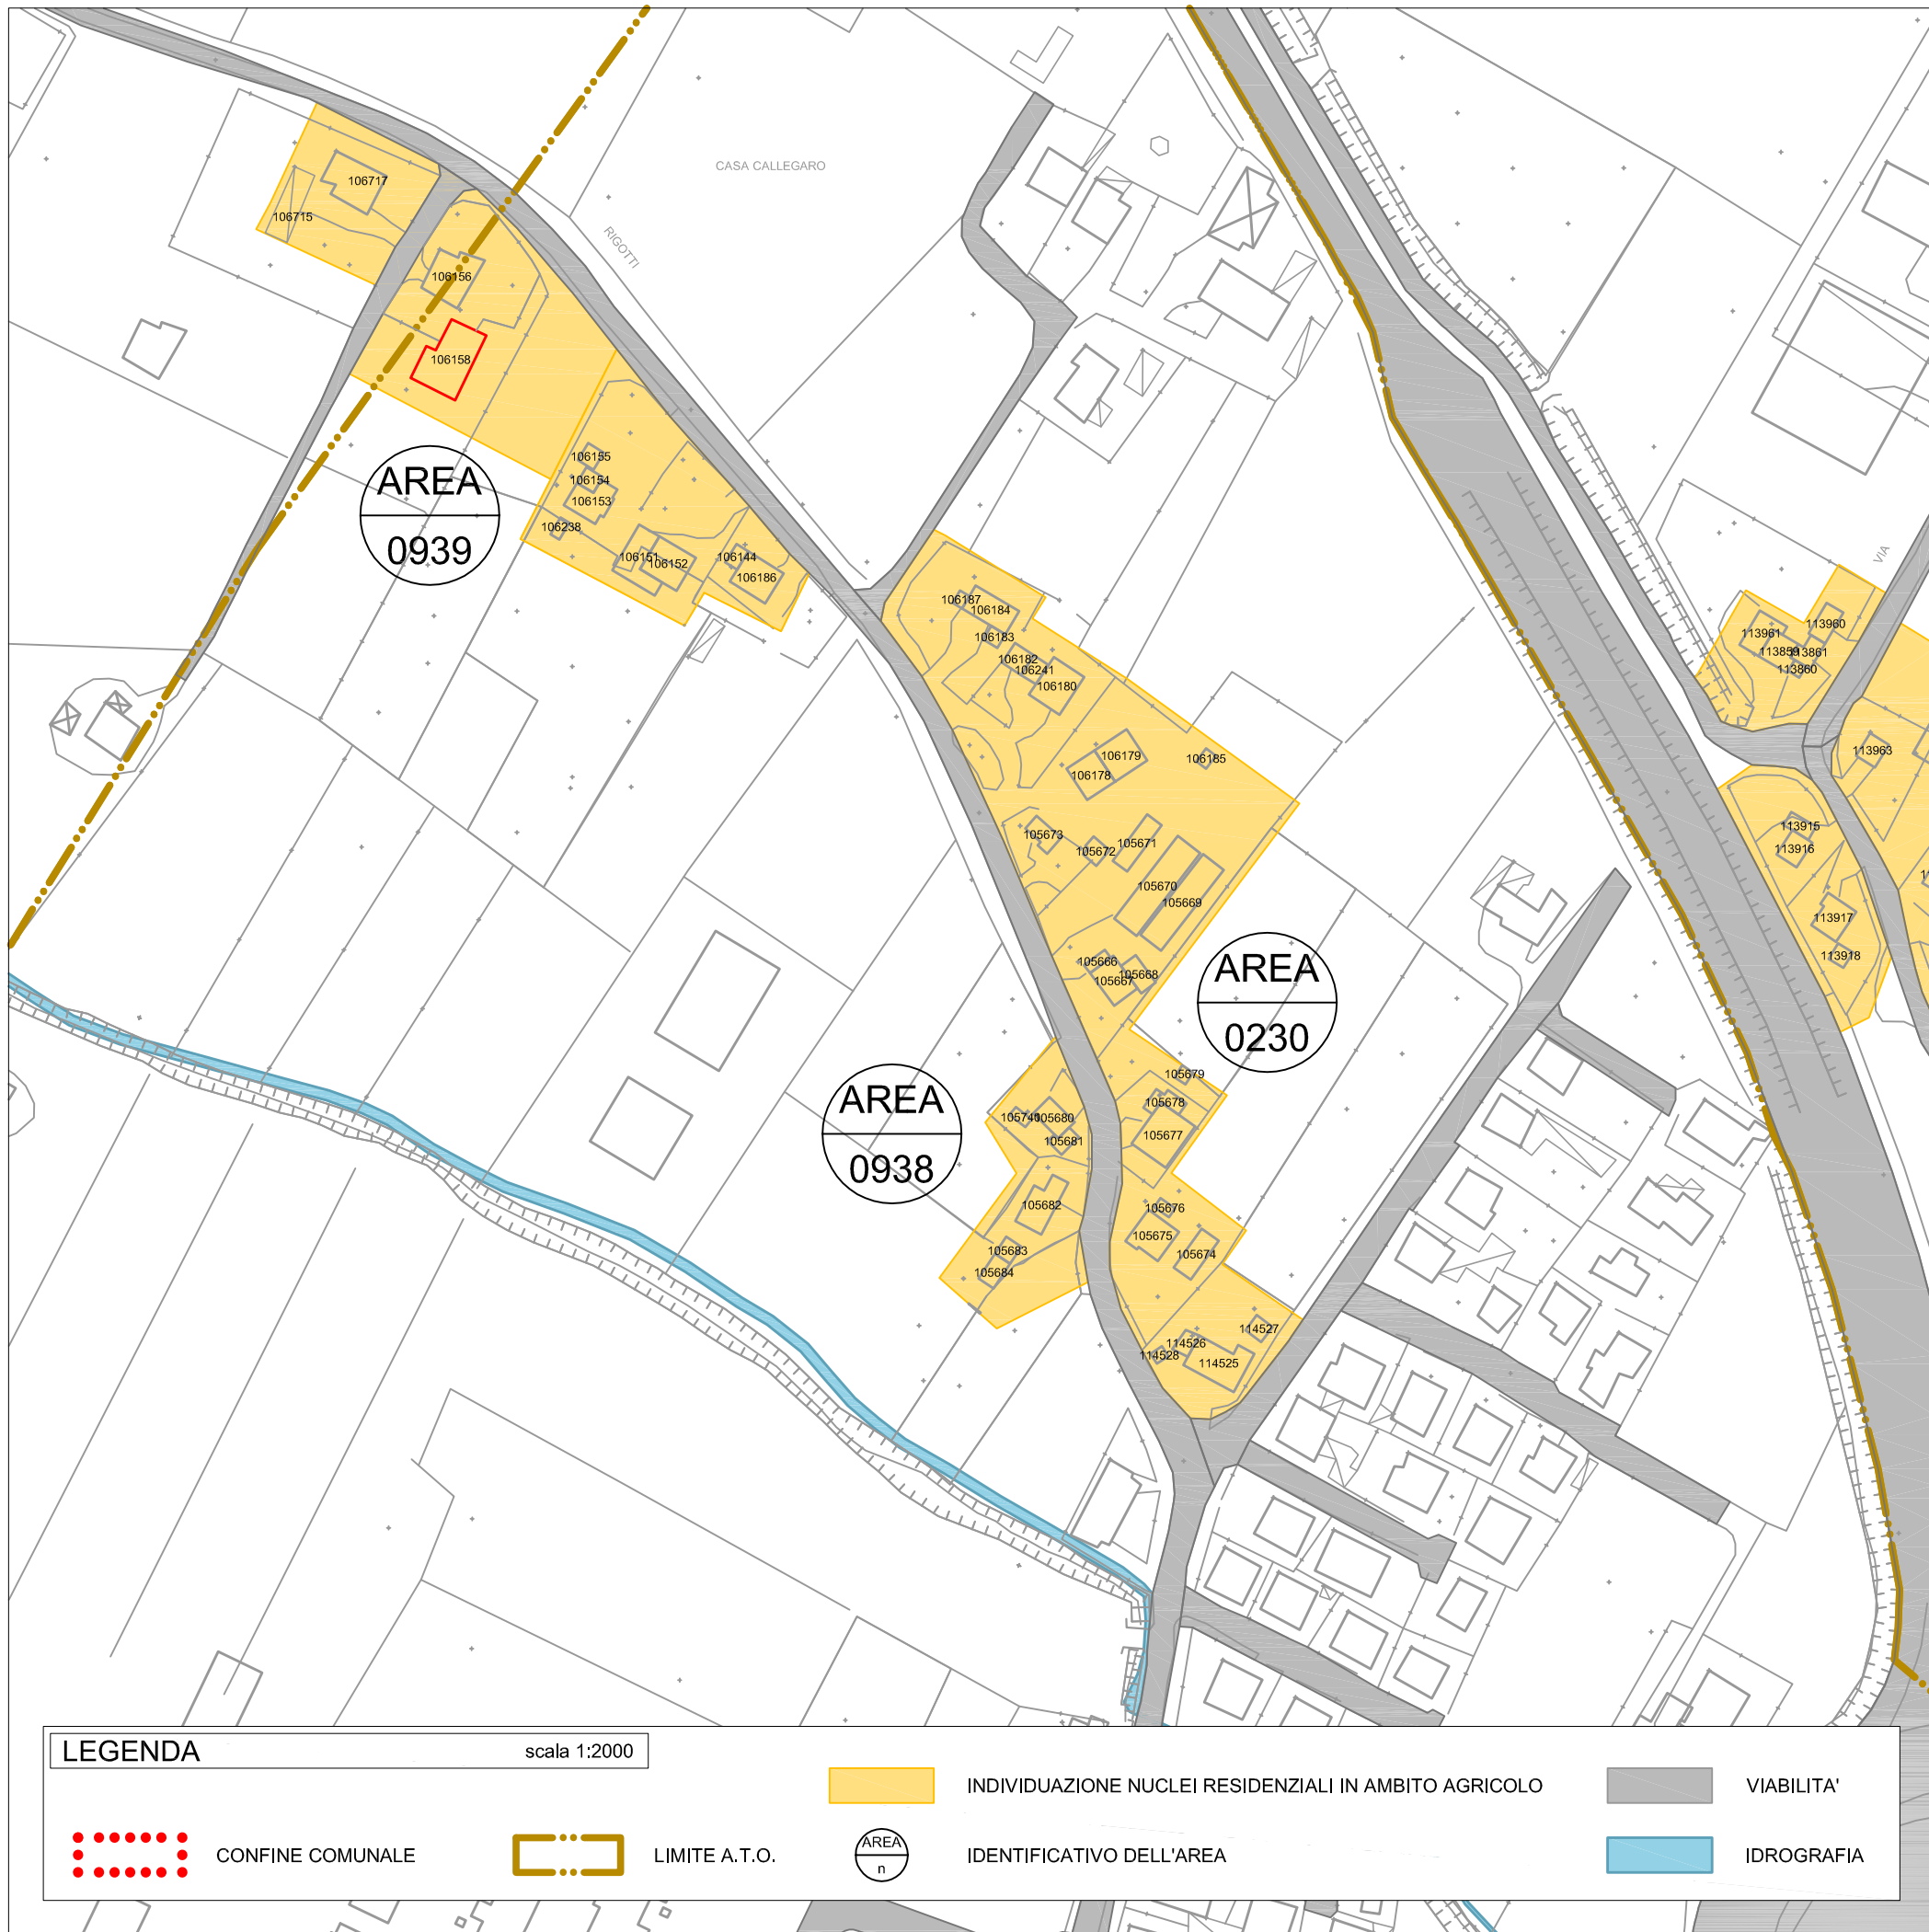

LEGENDA

scala 1:2000



CONFINE COMUNALE



LIMITE A.T.O.



IDENTIFICATIVO DELL'AREA



INDIVIDUAZIONE NUCLEI RESIDENZIALI IN AMBITO AGRICOLO



VIABILITA'



IDROGRAFIA

ZONIZZAZIONE



LEGENDA scala 1:2000

- CONFINE COMUNALE
- LIMITE A.T.O.
- AMBITO STORICO EDIFICI TUTELATI _n.
- ATTIVITA' ZONA IMPROPRIA
- LIMITE FASCE DI RISPETTO
- Z.T.O. C1.1 - NUCLEI RESIDENZIALI IN AMBITO AGRICOLO
- IDENTIFICATIVO DELLA ZONA
- LOTTO LIBERO INEDIFICATO TIPO : m³ 600
- VIABILITA'
- IDROGRAFIA

Base dati per l'elaborazione: cartografia C.T.R.

RILIEVO


IDENTIFICATIVO EDIFICIO	ALTEZZA [m]	SUPERFICIE COPERTA [m ²]	VOLUME [m ³]	USO
78364	3,16	98,25	310,47	residenziale
78365	2,92	8,80	25,69	residenziale
78366	6,68	108,58	725,31	residenziale
78367	1,72	55,30	95,12	residenziale
78368	5,08	41,57	211,16	residenziale
78369	2,80	60,63	169,77	residenziale
78370	6,64	71,44	474,36	residenziale
78371	6,16	76,87	473,52	residenziale
78384	2,80	111,24	311,48	residenziale
78385	2,40	26,61	63,86	residenziale
78386	1,80	54,66	98,39	residenziale
78387	5,88	104,22	612,84	residenziale
78388	2,32	29,03	67,35	residenziale
78389	2,84	87,21	247,68	residenziale
78390	3,08	108,58	334,42	residenziale
78391	2,20	27,54	60,60	residenziale
78397	5,68	140,77	799,57	residenziale
78398	1,60	20,70	33,11	residenziale
78399	4,60	108,74	500,22	residenziale
78400	6,12	145,85	892,63	residenziale
78401	6,32	106,22	671,30	residenziale
78402	3,32	75,35	250,16	residenziale
78403	2,16	19,50	42,13	residenziale
78426	6,08	105,38	640,71	residenziale
78427	3,00	83,75	251,26	residenziale
78428	2,24	36,29	81,30	residenziale
78429	2,08	113,60	236,28	residenziale
78430	3,22	142,90	460,00	residenziale
78431	6,36	138,91	883,46	residenziale
78432	2,94	35,90	105,51	residenziale
78434	2,36	16,65	39,29	residenziale
78435	2,16	33,59	72,56	residenziale
78436	6,12	110,24	674,68	residenziale
78437	4,40	93,48	411,32	residenziale
78438	2,80	34,16	95,65	residenziale
78439	4,34	256,01	1.112,32	residenziale
78443	10,72	271,58	2.911,34	residenziale
78444	6,84	128,10	876,19	residenziale
78445	2,84	30,70	87,18	residenziale
78446	3,60	77,23	278,02	residenziale
78447	6,60	112,30	741,19	residenziale
78448	6,16	233,16	1.436,26	residenziale
78449	2,60	34,17	88,84	residenziale
78450	2,12	13,18	27,93	residenziale
78451	2,52	32,27	81,31	residenziale
78452	1,80	19,35	34,83	residenziale
78453	6,40	72,59	464,60	residenziale
78454	4,00	30,11	120,45	residenziale
78455	2,80	19,71	55,19	residenziale
78456	6,16	206,89	1.274,43	residenziale
78457	2,40	35,67	85,61	residenziale
78458	5,80	61,27	355,34	residenziale
78459	2,60	46,72	121,48	residenziale
78662	6,52	33,64	219,33	residenziale
78663	5,92	6,52	38,62	residenziale
78664	6,40	59,05	377,92	residenziale
78729	2,92	37,98	110,90	residenziale
78742	6,60	139,35	919,68	residenziale
78752	3,28	18,90	61,99	residenziale
78753	6,64	280,52	1.862,66	residenziale
78791	6,80	109,64	745,56	residenziale
78792	5,12	195,44	1.000,65	residenziale
78853	3,40	52,82	179,58	residenziale
0	3,40	5,85	19,90	altre dest.
78404	6,68	124,44	831,27	altre dest.
78405	3,40	28,34	96,34	altre dest.
78440	4,44	222,02	985,78	altre dest.
78441	2,72	123,74	336,57	altre dest.
78442	2,44	83,09	202,75	altre dest.
0	2,14	3,81	8,17	altre dest.
0	3,28	12,39	40,64	altre dest.
0	1,82	9,96	18,10	altre dest.
0	2,76	15,49	42,74	altre dest.
0	2,74	5,49	15,02	altre dest.
0	3,03	119,03	361,04	altre dest.
0	3,65	24,95	90,99	altre dest.
0	3,51	69,01	242,34	altre dest.



LEGENDA scala 1:2000

	CONFINE COMUNALE		INDIVIDUAZIONE NUCLEI RESIDENZIALI IN AMBITO AGRICOLO		VIABILITA'
	LIMITE A.T.O.		IDENTIFICATIVO DELL'AREA		IDROGRAFIA

ZONIZZAZIONE

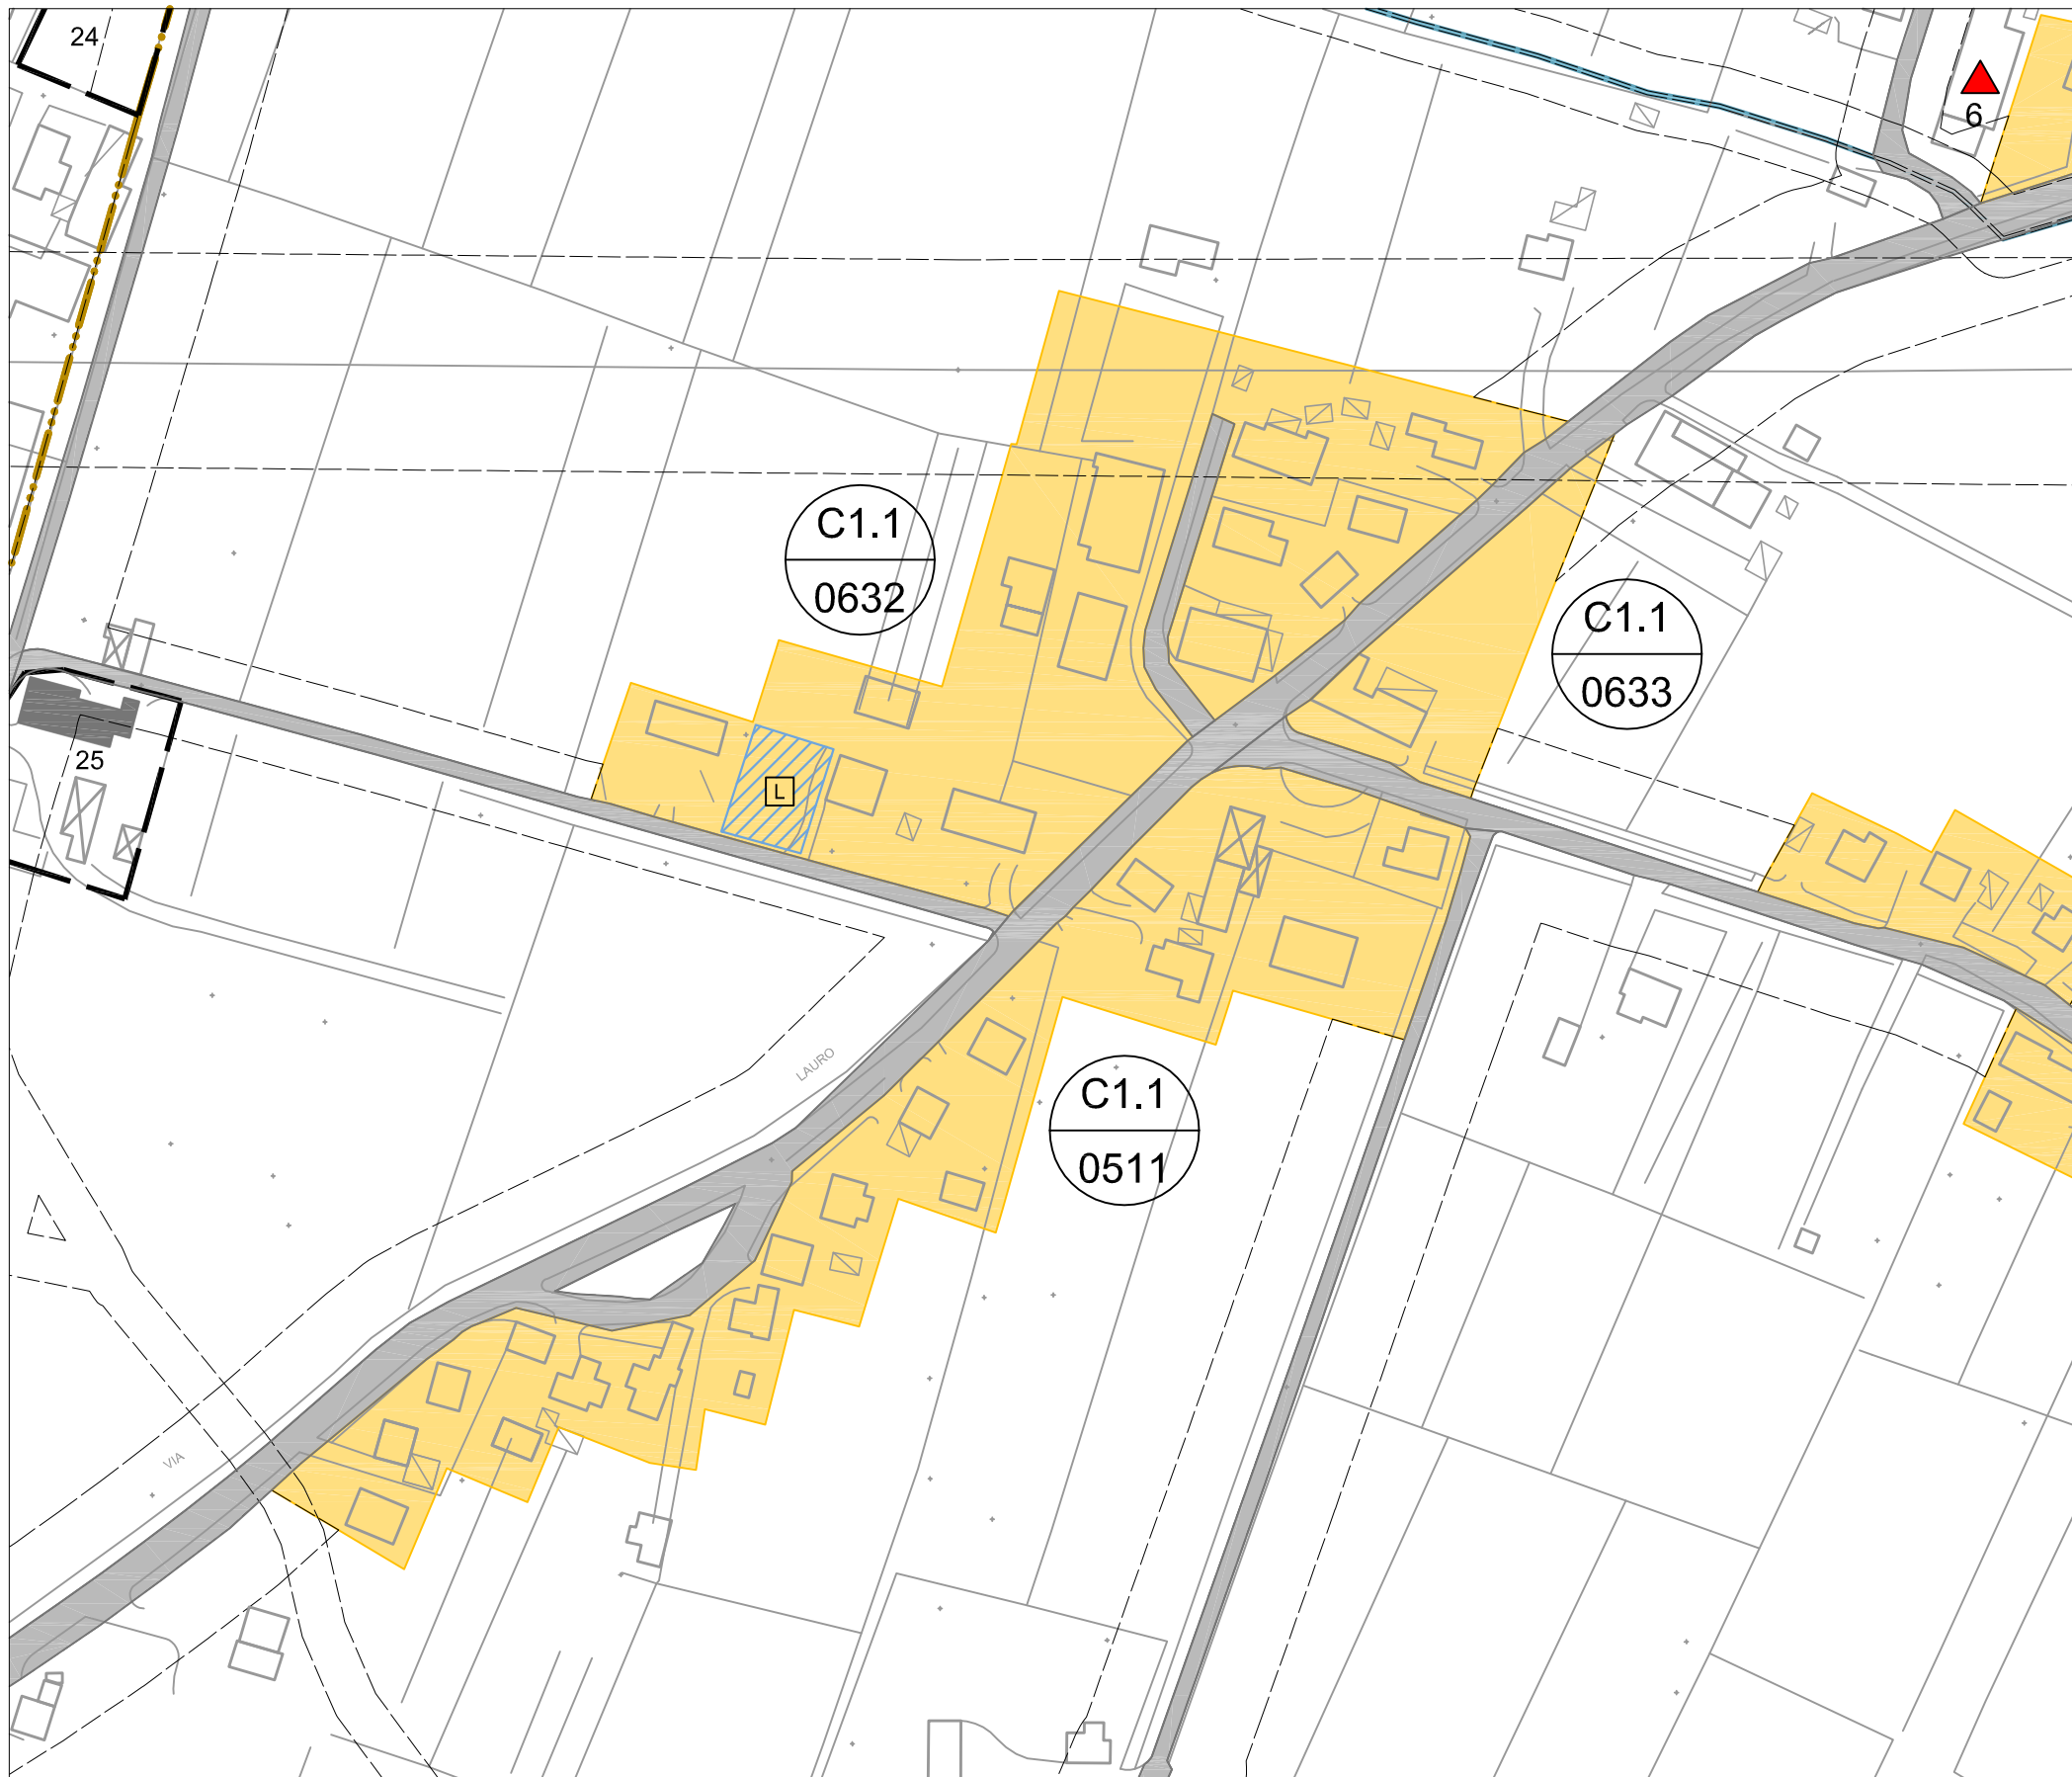

	SUPERFICIE NUCLEO [m ²]	SUPERFICIE COPERTA COMPLESSIVA [m ²]	SUPERFICIE COPERTA RESIDENZIALE [m ²]	VOLUME COMPLESSIVO [m ³]	VOLUME RESIDENZIALE [m ³]	RAPPORTO DI COPERTURA RESIDENZIALE ESISTENTE	INDICE DI EDIFICABILITA' RESIDENZIALE ESISTENTE [m ² /m ²]
09_0633	2.894,00						
09_0632	17.274,00						
09_0511	14.063,00						
TOTALE	34.231,00	6.095,01	5.247,39	30.384,22	27.092,56	15,33%	0,79

LEGENDA scala 1:2000

- CONFINE COMUNALE
- LIMITE A.T.O.
- AMBITO STORICO EDIFICI TUTELATI _n.
- ATTIVITA' ZONA IMPROPRIA
- LIMITE FASCE DI RISPETTO
- Z.T.O. C1.1 - NUCLEI RESIDENZIALI IN AMBITO AGRICOLO
- IDENTIFICATIVO DELLA ZONA
- LOTTO LIBERO INEDIFICATO TIPO : m³ 600
- VIABILITA'
- IDROGRAFIA

Base dati per l'elaborazione: cartografia C.T.R.

RILIEVO

IDENTIFICATIVO EDIFICIO	ALTEZZA [m]	SUPERFICIE COPERTA [m²]	VOLUME [m³]	USO
78364	3,16	98,25	310,47	residenziale
78365	2,92	8,80	25,69	residenziale
78366	6,68	108,58	725,31	residenziale
78367	1,72	55,30	95,12	residenziale
78368	5,08	41,57	211,16	residenziale
78369	2,80	60,63	169,77	residenziale
78370	6,64	71,44	474,36	residenziale
78371	6,16	76,87	473,52	residenziale
78384	2,80	111,24	311,48	residenziale
78385	2,40	26,61	63,86	residenziale
78386	1,80	54,66	98,39	residenziale
78387	5,88	104,22	612,84	residenziale
78388	2,32	29,03	67,35	residenziale
78389	2,84	87,21	247,68	residenziale
78390	3,08	108,58	334,42	residenziale
78391	2,20	27,54	60,60	residenziale
78397	5,68	140,77	799,57	residenziale
78398	1,60	20,70	33,11	residenziale
78399	4,60	108,74	500,22	residenziale
78400	6,12	145,85	892,63	residenziale
78401	6,32	106,22	671,30	residenziale
78402	3,32	75,35	250,16	residenziale
78403	2,16	19,50	42,13	residenziale
78426	6,08	105,38	640,71	residenziale
78427	3,00	83,75	251,26	residenziale
78428	2,24	36,29	81,30	residenziale
78429	2,08	113,60	236,28	residenziale
78430	3,22	142,90	460,00	residenziale
78431	6,36	138,91	883,46	residenziale
78432	2,94	35,90	105,51	residenziale
78434	2,36	16,65	39,29	residenziale
78435	2,16	33,59	72,56	residenziale
78436	6,12	110,24	674,68	residenziale
78437	4,40	93,48	411,32	residenziale
78438	2,80	34,16	95,65	residenziale
78439	4,34	256,01	1.112,32	residenziale
78443	10,72	271,58	2.911,34	residenziale
78444	6,84	128,10	876,19	residenziale
78445	2,84	30,70	87,18	residenziale
78446	3,60	77,23	278,02	residenziale
78447	6,60	112,30	741,19	residenziale
78448	6,16	233,16	1.436,26	residenziale
78449	2,60	34,17	88,84	residenziale
78450	2,12	13,18	27,93	residenziale
78451	2,52	32,27	81,31	residenziale
78452	1,80	19,35	34,83	residenziale
78453	6,40	72,59	464,60	residenziale
78454	4,00	30,11	120,45	residenziale
78455	2,80	19,71	55,19	residenziale
78456	6,16	206,89	1.274,43	residenziale
78457	2,40	35,67	85,61	residenziale
78458	5,80	61,27	355,34	residenziale
78459	2,60	46,72	121,48	residenziale
78662	6,52	33,64	219,33	residenziale
78663	5,92	6,52	38,62	residenziale
78664	6,40	59,05	377,92	residenziale
78729	2,92	37,98	110,90	residenziale
78742	6,60	139,35	919,68	residenziale
78752	3,28	18,90	61,99	residenziale
78753	6,64	280,52	1.862,66	residenziale
78791	6,80	109,64	745,56	residenziale
78792	5,12	195,44	1.000,65	residenziale
78853	3,40	52,82	179,58	residenziale
N.C.	4,12	128,71	529,68	residenziale
78363	4,44	80,18	355,27	residenziale
78362	6,04	89,23	538,93	residenziale
78372	3,80	89,75	341,06	residenziale
78373	2,64	14,30	37,75	residenziale
0	1,94	9,49	18,43	residenziale
0	3,40	5,85	19,90	altre dest.
78404	6,68	124,44	831,27	altre dest.
78405	3,40	28,34	96,34	altre dest.
78440	4,44	222,02	985,78	altre dest.
78441	2,72	123,74	336,57	altre dest.
78442	2,44	83,09	202,75	altre dest.
0	2,14	3,81	8,17	altre dest.
0	3,28	12,39	40,64	altre dest.
0	1,82	9,96	18,10	altre dest.
0	2,76	15,49	42,74	altre dest.
0	2,74	5,49	15,02	altre dest.
0	3,03	119,03	361,04	altre dest.
0	3,65	24,95	90,99	altre dest.
0	3,51	69,01	242,34	altre dest.


Base dati per l'elaborazione: database topografico regionale



LEGENDA scala 1:2000

CONFINO COMUNALE	LIMITE A.T.O.	INDIVIDUAZIONE NUCLEI RESIDENZIALI IN AMBITO AGRICOLO	VIABILITA'
IDENTIFICATIVO DELL'AREA	IDROGRAFIA		

ZONIZZAZIONE

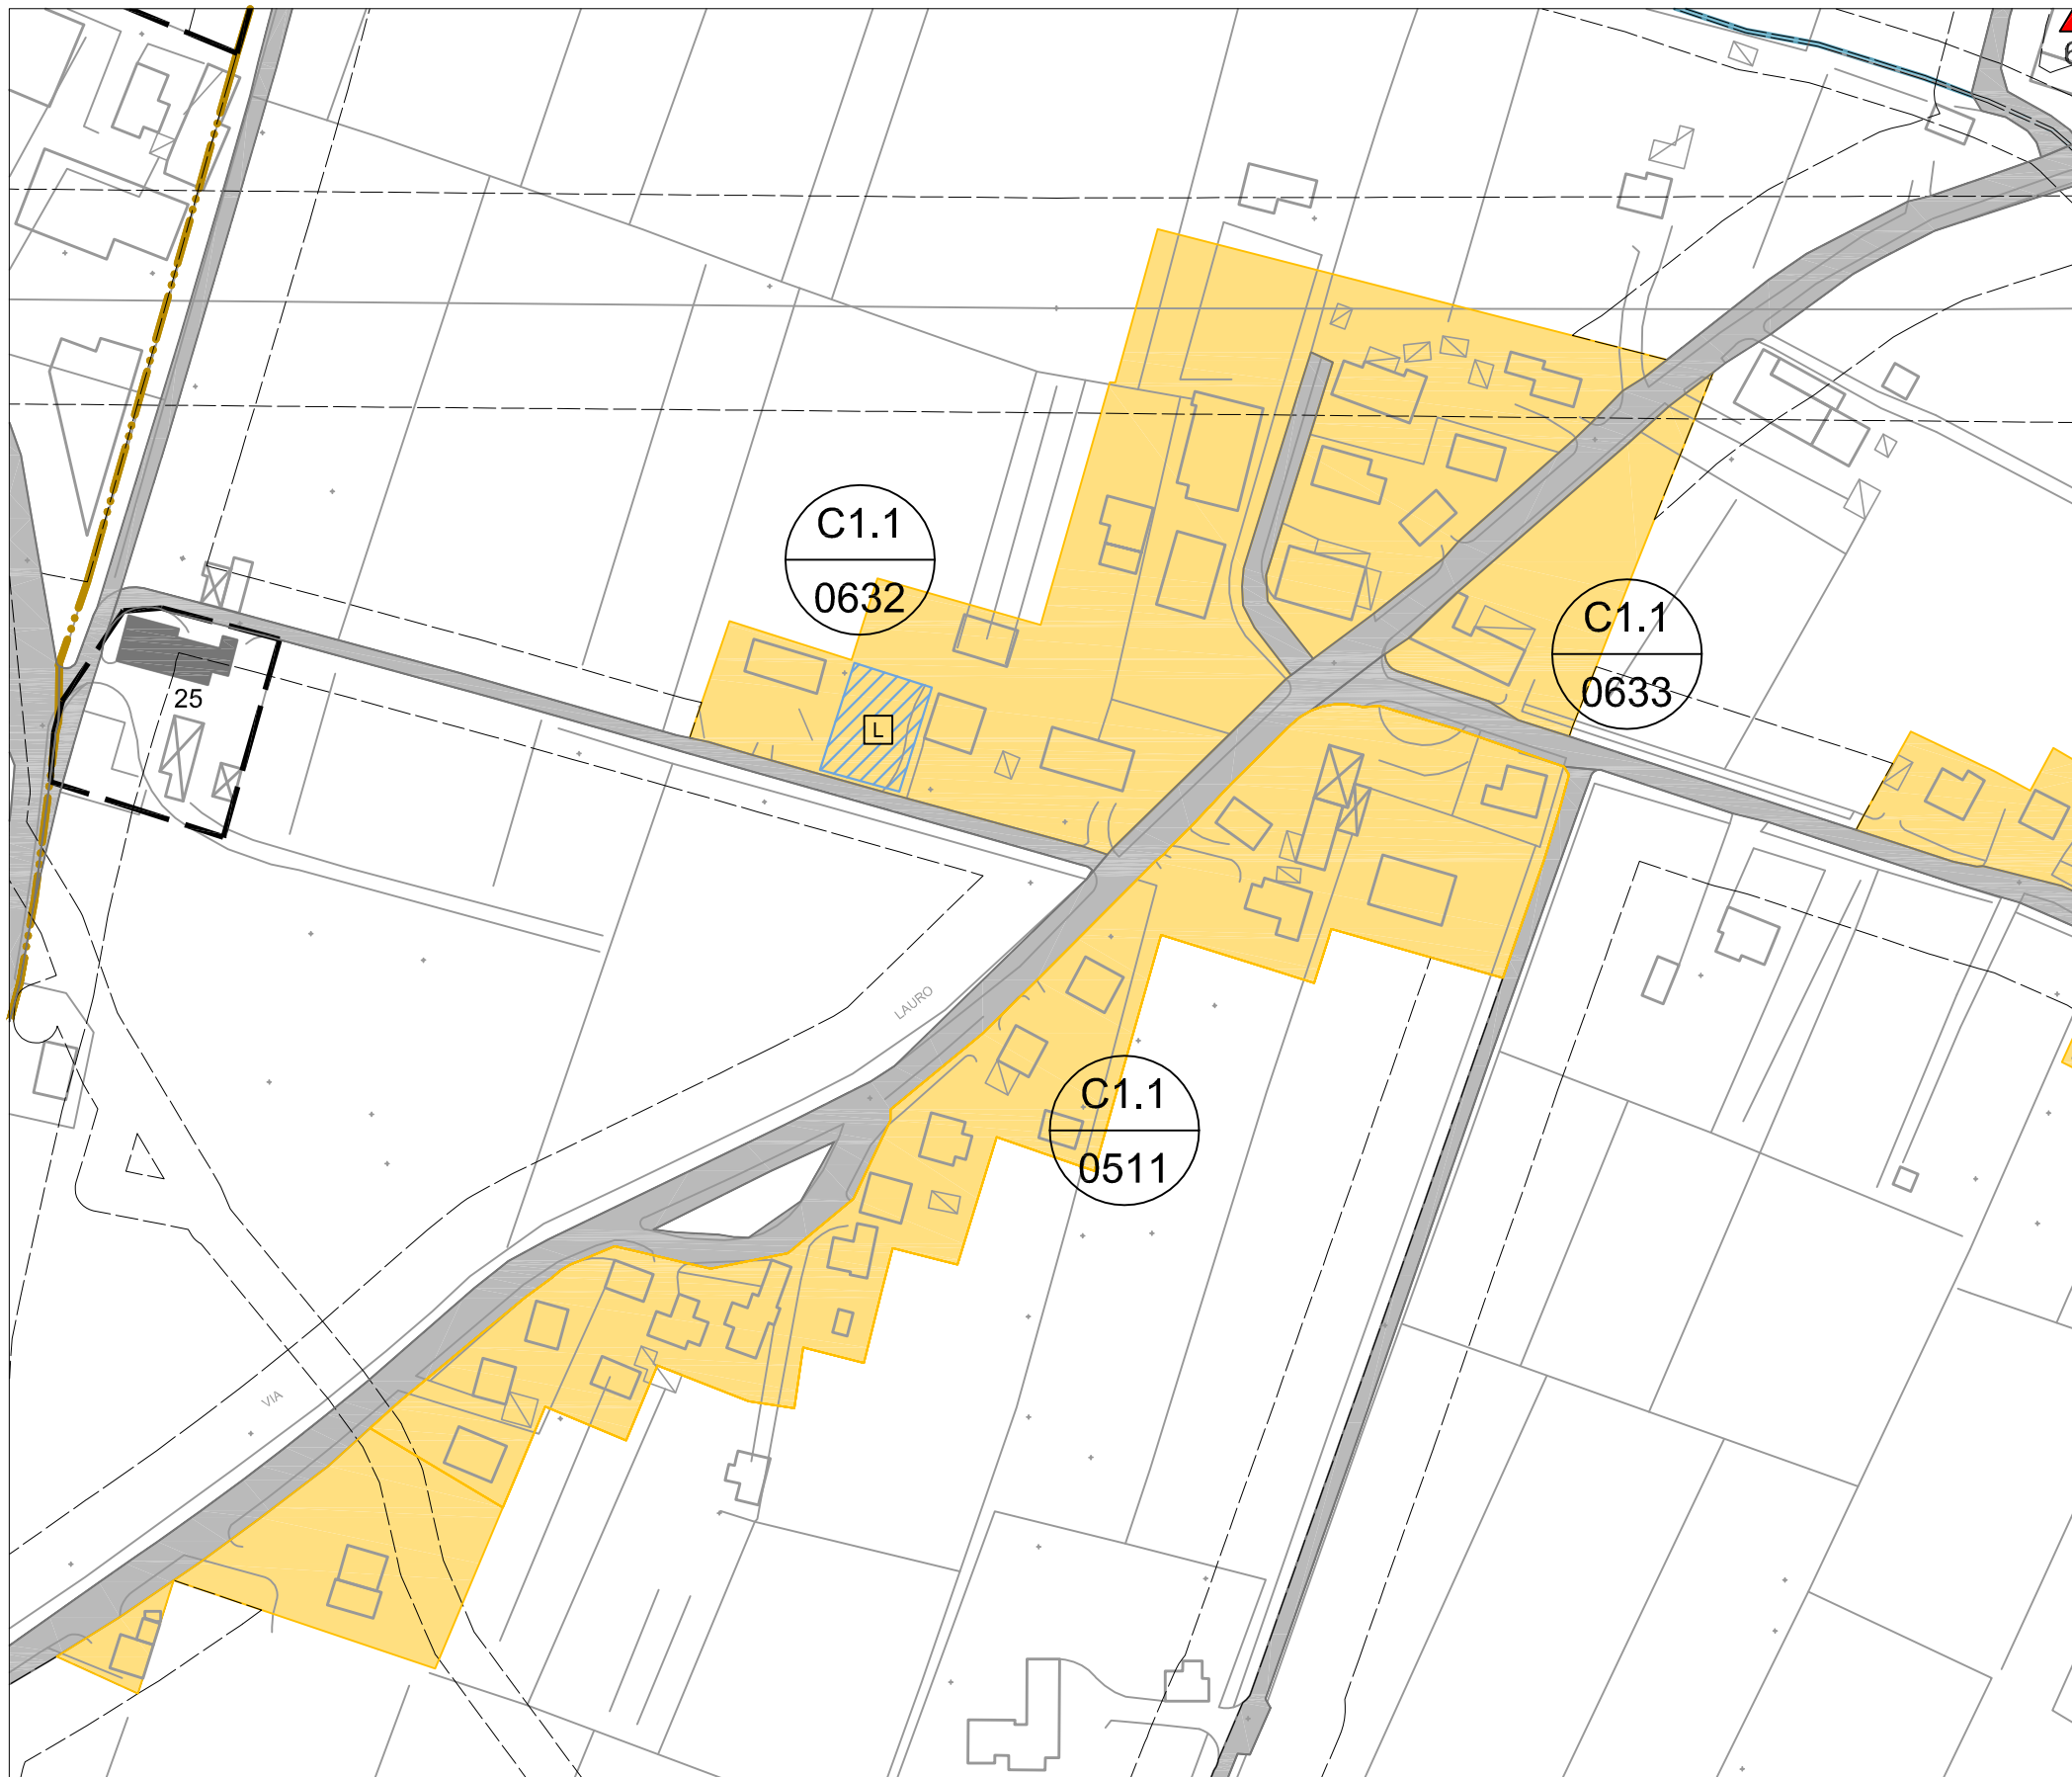

	SUPERFICIE NUCLEO [m²]	SUPERFICIE COPERTA COMPLESSIVA [m²]	SUPERFICIE COPERTA RESIDENZIALE [m²]	VOLUME COMPLESSIVO [m³]	VOLUME RESIDENZIALE [m³]	RAPPORTO DI COPERTURA RESIDENZIALE ESISTENTE	INDICE DI EDIFICABILITA' RESIDENZIALE ESISTENTE [m³/m²]
09_0633	2.894,00						
09_0632	17.274,00						
09_0511	17.106,00						
TOTALE	37.274,00	6.506,67	5.659,05	32.205,34	28.913,68	15,18%	0,78

LEGENDA scala 1:2000

- CONFINE COMUNALE
- LIMITE A.T.O.
- AMBITO STORICO EDIFICI TUTELATI _n.
- ATTIVITA' ZONA IMPROPRIA
- LIMITE FASCE DI RISPETTO
- Z.T.O. C1.1 - NUCLEI RESIDENZIALI IN AMBITO AGRICOLO
- IDENTIFICATIVO DELLA ZONA
- LOTTO LIBERO INEDITATO TIPO : m³ 600
- VIABILITA'
- IDROGRAFIA

Base dati per l'elaborazione: cartografia C.T.R.