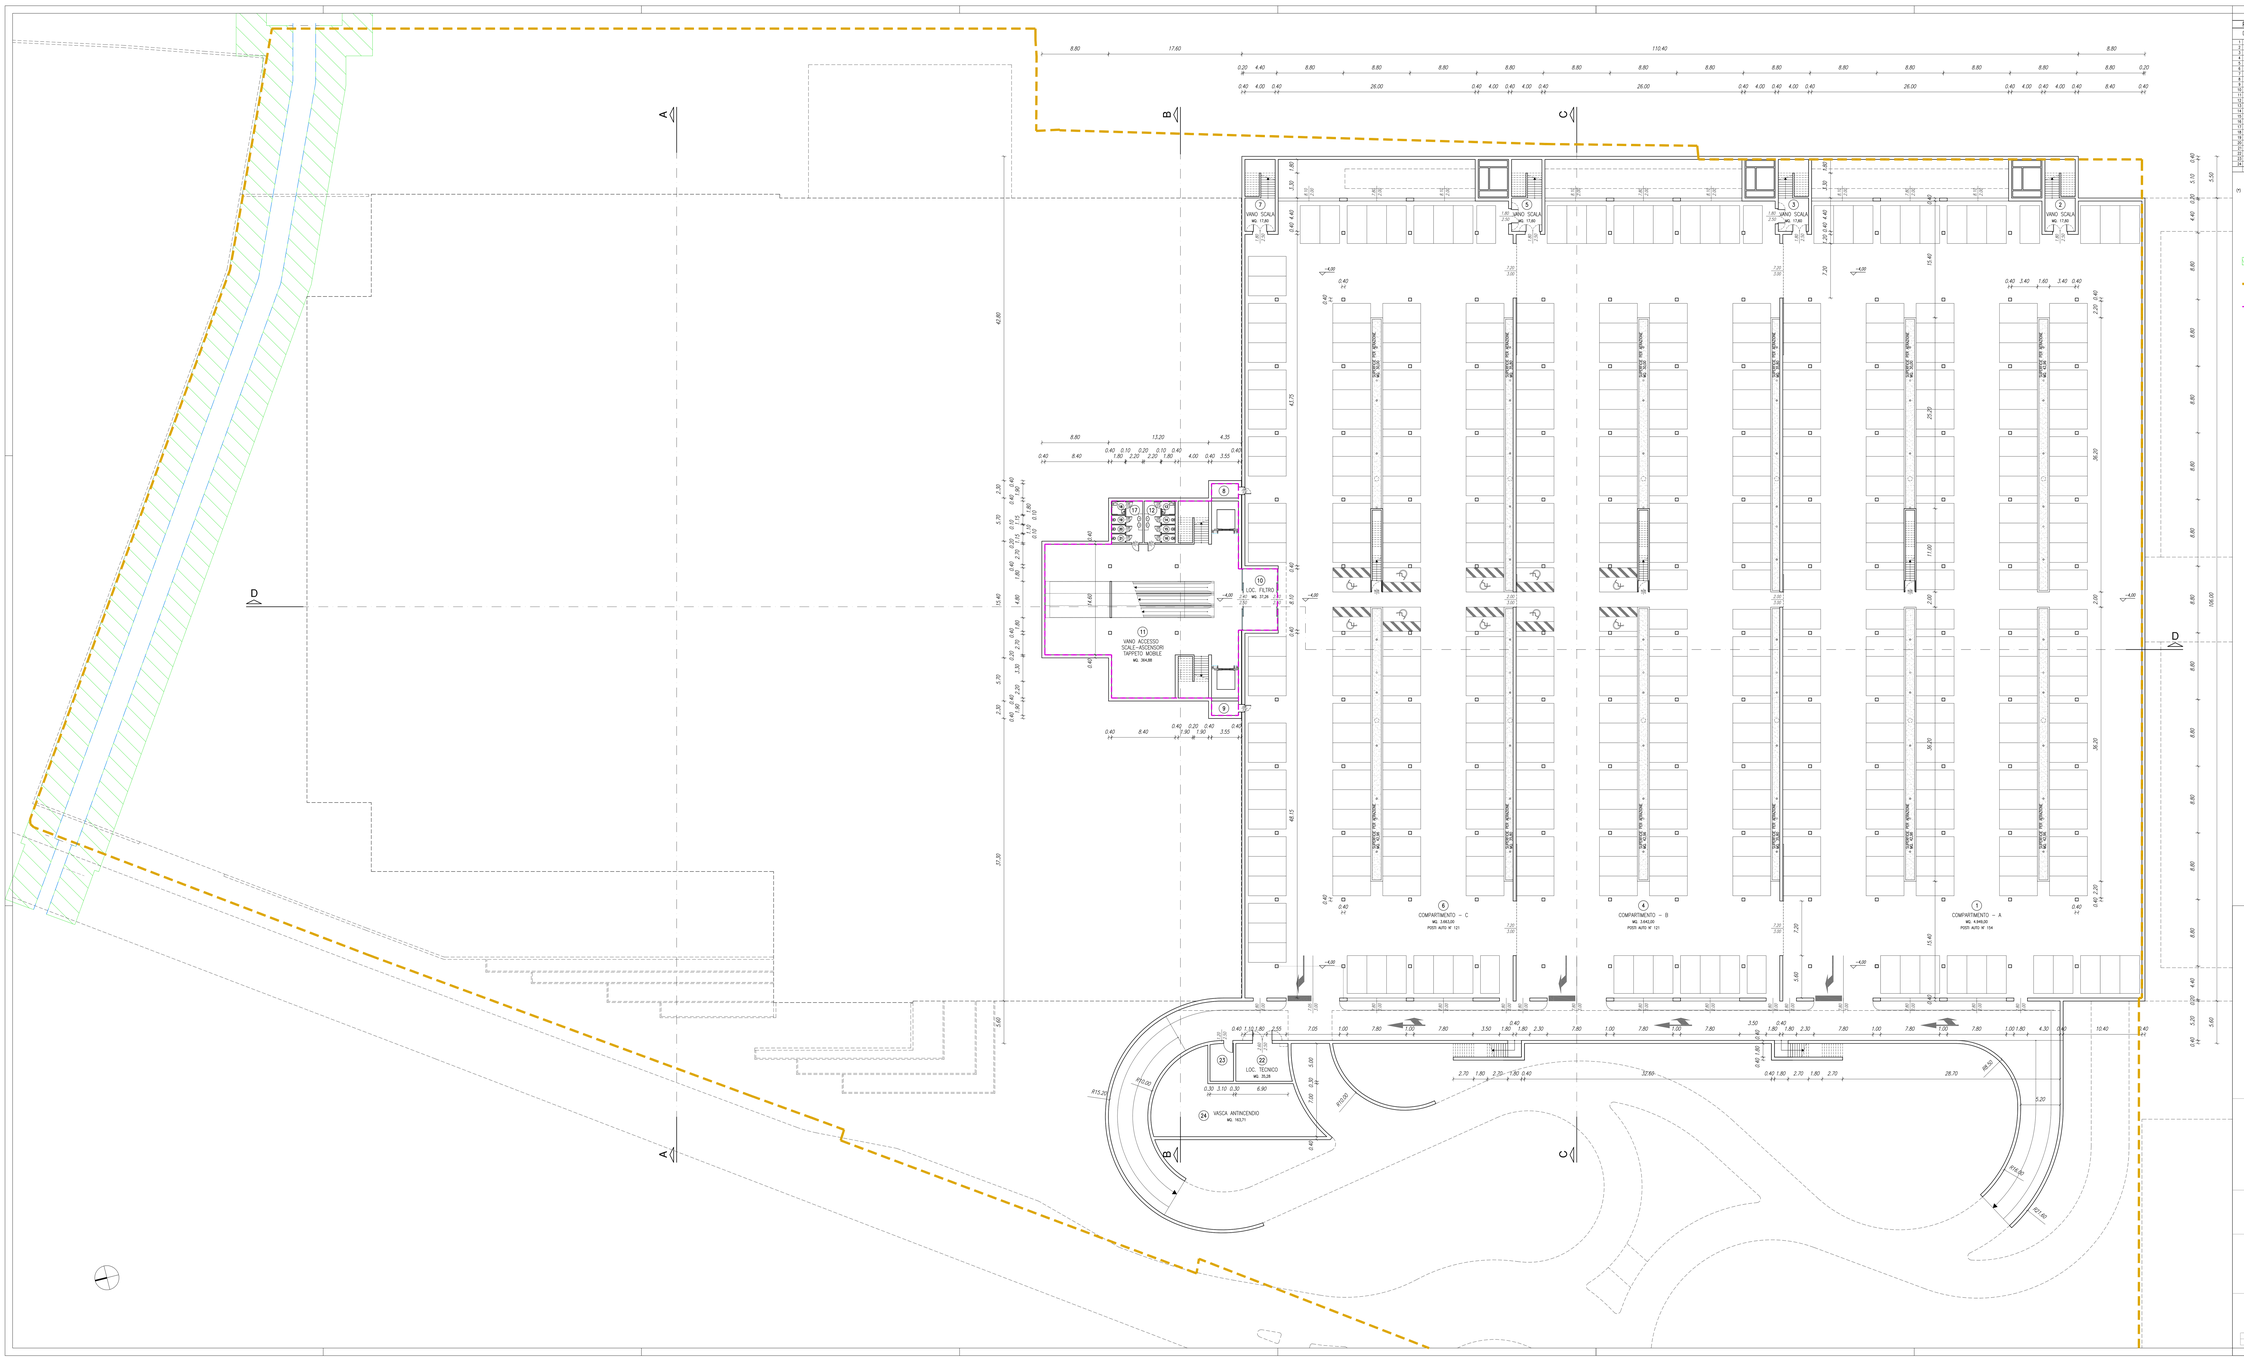

PIANO INTERRATO

DESTINAZIONI	SUPERFICE MQ.	ALTEZZA ML.	ILLUMINAZIONE MQ.	AERAZIONE RICAMBI ORA / VOLUME ML.
1 COMPARTIMENTO – A	4.945,00	3,00	370,88	297,96 / 370,88
2 VANO SCALA	17,60	3,00	———	———
3 VANO SCALA	17,60	3,00	———	———
4 COMPARTIMENTO – B	3.642,00	3,00	273,06	146,08 / 273,06
5 VANO SCALA	17,60	3,00	———	———
6 COMPARTIMENTO – C	3.663,00	3,00	262,63	146,52 / 262,63
7 VANO SCALA	17,60	3,00	———	———
8 LOC. TECNICO	4,75	3,00	———	———
9 LOC. TECNICO	4,75	3,00	———	———
10 LOC. FILTRO	10,26	3,00	artificiale	artificiale
11 VANO ACCESSO SCALE-ASCENSORI TAPPETO MOBILE	34,96	3,00	artificiale	artificiale
12 WC	13,10	2,40	artificiale	artificiale
13 WC	3,24	2,40	artificiale	artificiale
14 WC	1,68	2,40	artificiale	artificiale
15 WC	1,68	2,40	artificiale	artificiale
16 WC	3,07	2,40	artificiale	artificiale
17 WC	13,10	2,40	artificiale	artificiale
18 WC	3,24	2,40	artificiale	artificiale
19 WC	1,68	2,40	artificiale	artificiale
20 WC	1,68	2,40	artificiale	artificiale
21 WC	3,07	2,40	artificiale	artificiale
22 LOC. TECNICO	10,26	3,00	———	———
23 LOC. TECNICO	15,40	3,00	———	———
24 VASCA ANTINCENDIO	(*) 143,71	3,00	———	———
TOTALE SUPERFICIE DI CALPESTIO	12.790,66			

(*) NON COMPUTATA NEL TOTALE SUPERFICIE DI CALPESTIO

FASCIA DI RISPETTO CANALE INTERRATO

PERIMETRO U.M.I. E1.1

SUPERFICIE LORDA DI PAVIMENTO (Slp) = 622,00 MQ.

Comune di Cadoneghe (Pd)

Piano di Recupero
di Iniziativa Pubblica
"EX GROSOLI"

TITOLO
DISPOSIZIONI PROGETTUALI ex art. 22 co.3 lett.b D.P.R. 380/01
Pianta piano Interrato

DP2

Data Giugno 2015

Scala 1:200

promotore:

Abi Immobiliare srl

progettisti:

arch. Daniele Agnolon **arch. Lorenzo Franceschini**

arch. Matteo Grassi **arch. Gianfranco Zuliian**

elaborazione:

Studio ing. Luigi Endrizzi via Germania 7, 35010 Vigonza (Pd) Tel. +39 049 8936131
info@studioendrizzi.it

Studio arch. Lorenzo Franceschini via Ofanda 2, 35127 Padova Tel. +39 049 6988111 info@arcteam.it

COMMESSA	NOME FILE	PERCORSO DIGITALE