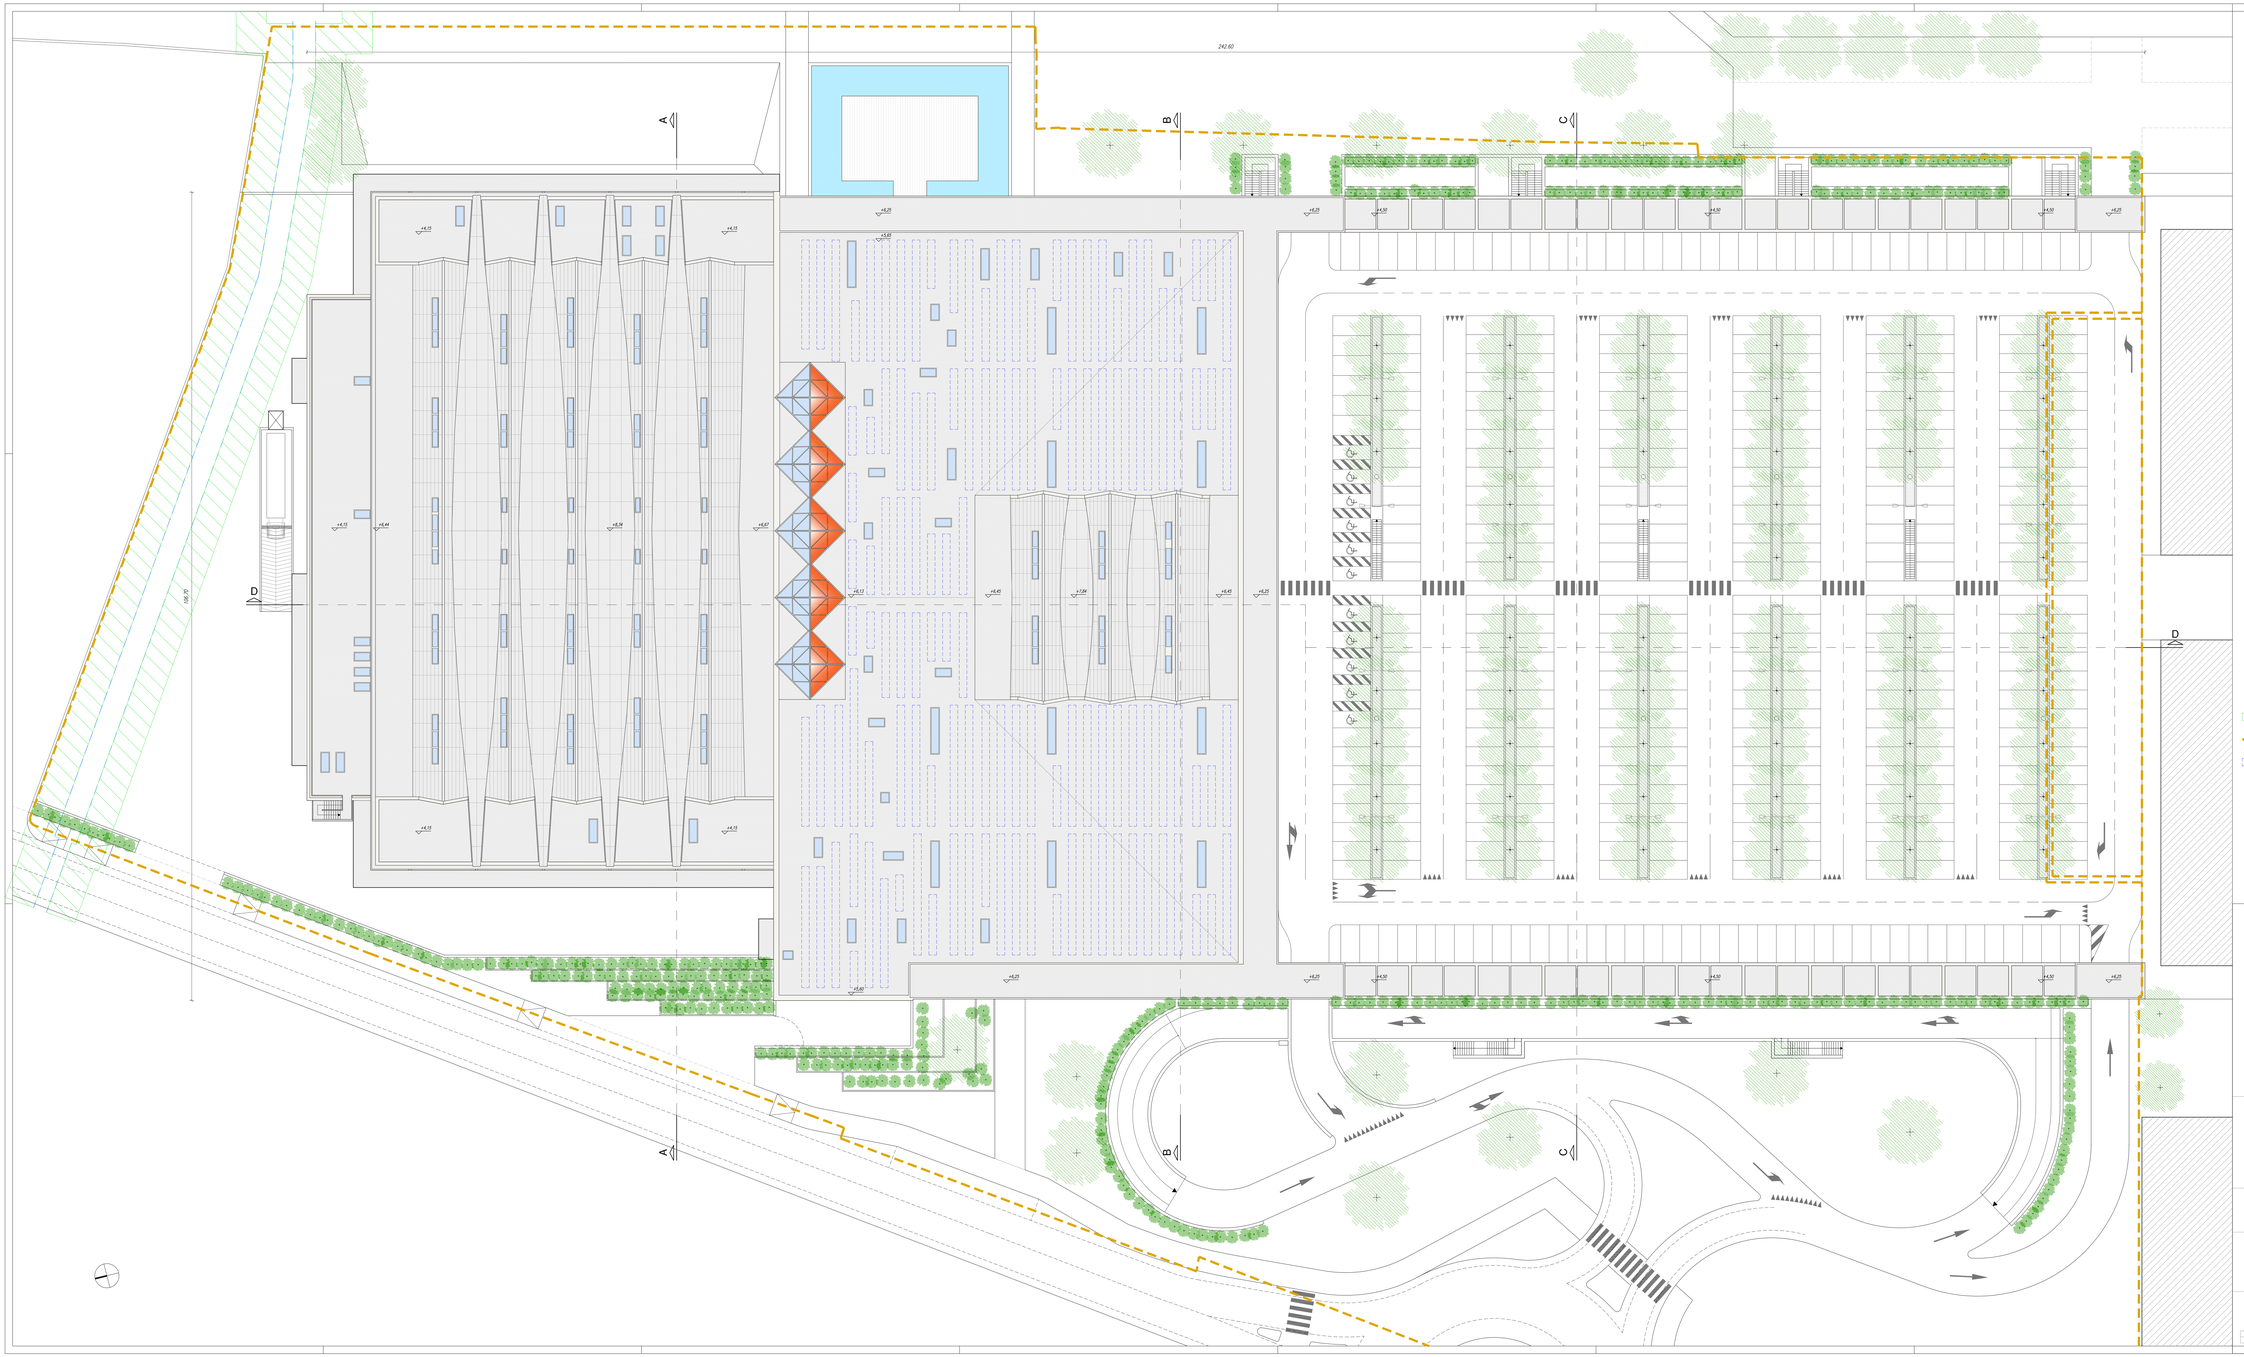

FASCIA DI RISPETTO CANALE INTERRATO

PERIMETRO U.M.I. E1.1 / S1.6

PANNELLI FOTOVOLTAICI

Comune di Cadoneghe (Pd)

Piano di Recupero
di Iniziativa Pubblica
"EX GROSOLI"

TITOLO
DISPOSIZIONI PROGETTUALI ex art. 22 co.3 lett.b D.P.R. 380/01
Pianta copertura

DP4

Data Giugno 2015

Scala 1:200

promotore:

Abi Immobiliare srl

progettisti:

arch. Daniele Agnolon **arch. Lorenzo Franceschini**

arch. Matteo Grassi **arch. Gianfranco Zullian**

elaborazione:

Studio ing. Luigi Endrizzi via Germania 7, 35010 Vigonza (Pd) Tel. +39 049 8936131
info@studioendrizzi.it

Studio arch. Lorenzo Franceschini via Ofanda 2, 35127 Padova Tel. +39 049 6988111 info@arcteam.it

COMMESSA	NOME FILE	PERCORSO DIGITALE