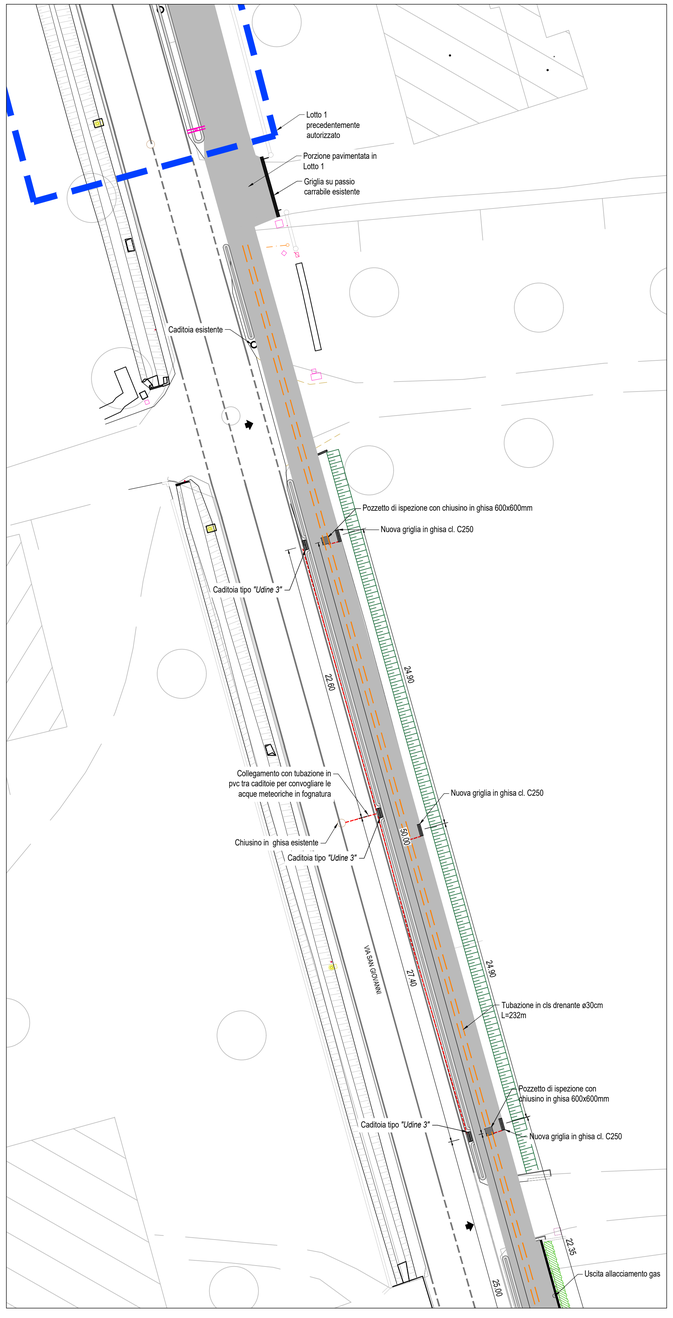
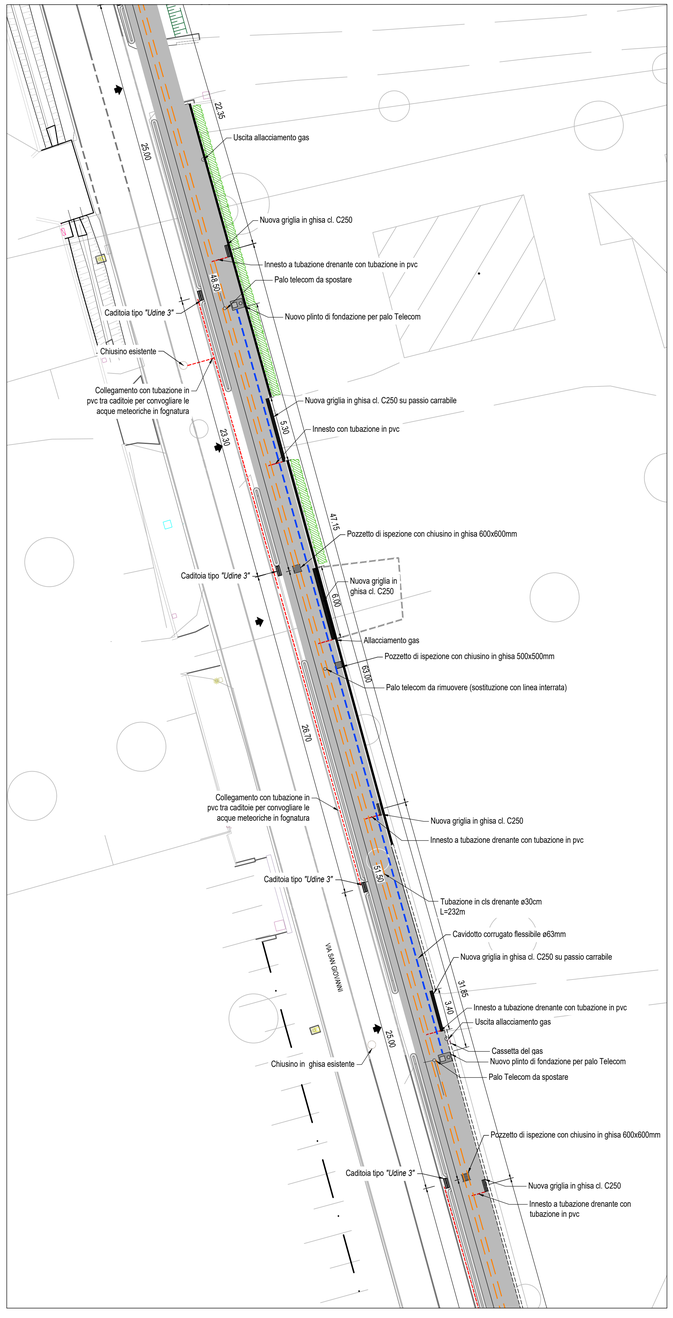
## PLANIMETRIA CICLABILE - STRALCIO 1

SCALA 1:200



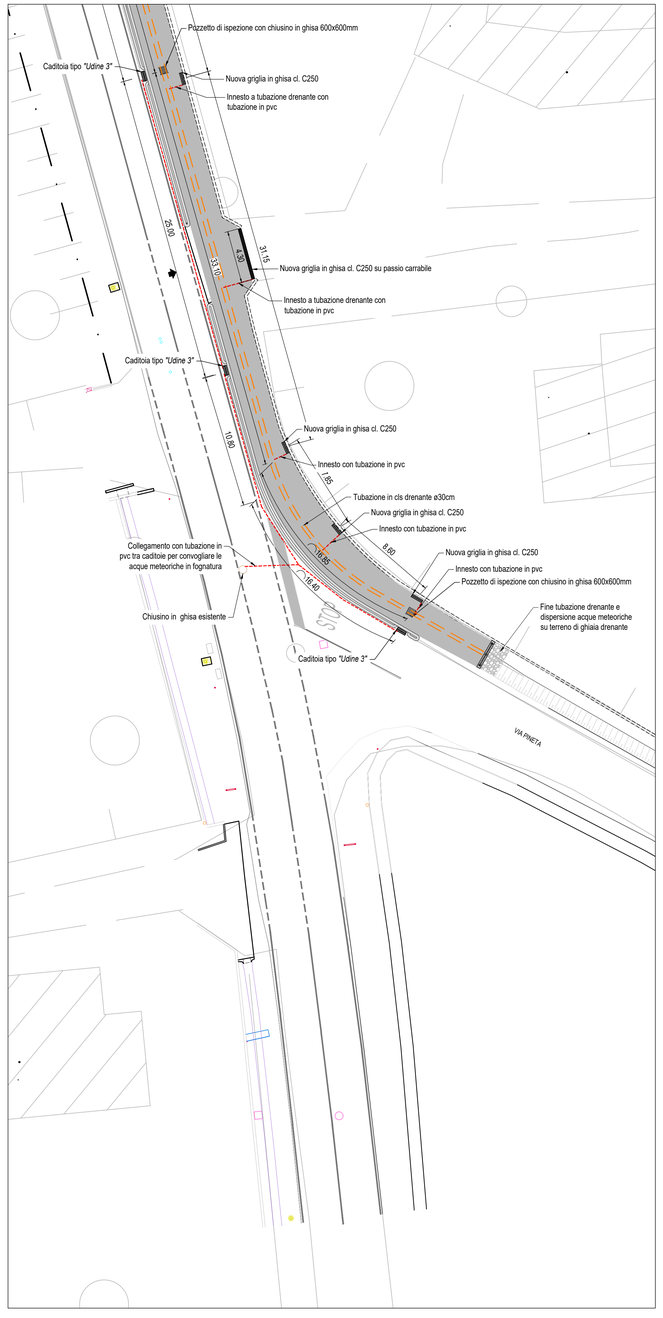

## PLANIMETRIA CICLABILE STRALCIO 2

SCALA 1:200




## PLANIMETRIA CICLABILE STRALCIO 3

SCALA 1:200





STUDIO ROSELLI E ASSOCIATI
studio di ingegneria


REGIONE FRIULI VENEZIA GIULIA
PROVINCIA DI PORDENONE
COMUNE DI SAN GIORGIO DELLA RICHINVELDA



# MESSA IN SICUREZZA DELLA VIABILITA' COMUNALE IN VIA SAN GIOVANNI E VIA PINETA
CUP E15F21003230002

## PROGETTO ESECUTIVO

COMMITTENTE
Comune di San Giorgio della Richinvelda
via Richinvelda, 15
33095 - San Giorgio della Richinvelda (PN)


PROGETTISTI
Studio Roselli e Associati
dott. ing. Cristiano Roselli della Rovere
dott. ing. Ilaria Cimarosti


TITOLO
## PLANIMETRIA SOTTOSERVIZI

| SCALA | DATA | INC | TAV | |
|---|---|---|---|---|
| 1:200 | 03/07/2025 | RA846A | PE | ARC-05 |

| REV | DATA | DESCRIZIONE | REDATTO |
|---|---|---|---|
| 0 | 03/07/2025 | Prima emissione | A.Finati |

FILE RA846APEARC-D03R0 Planimetria di progetto.dwg


Tutti i diritti riservati e tutelati a norma di Legge. La riproduzione, anche parziale, del presente elaborato è consentita esclusivamente a seguito di autorizzazione del progettista.



via Mameli 9 - 33100 UDINE - t +39 0432 292095 - f +39 0432 292097 - info@pec-rosellieassociati.it - C.F. - P.IVA 02036050303