



PIANTA MURO

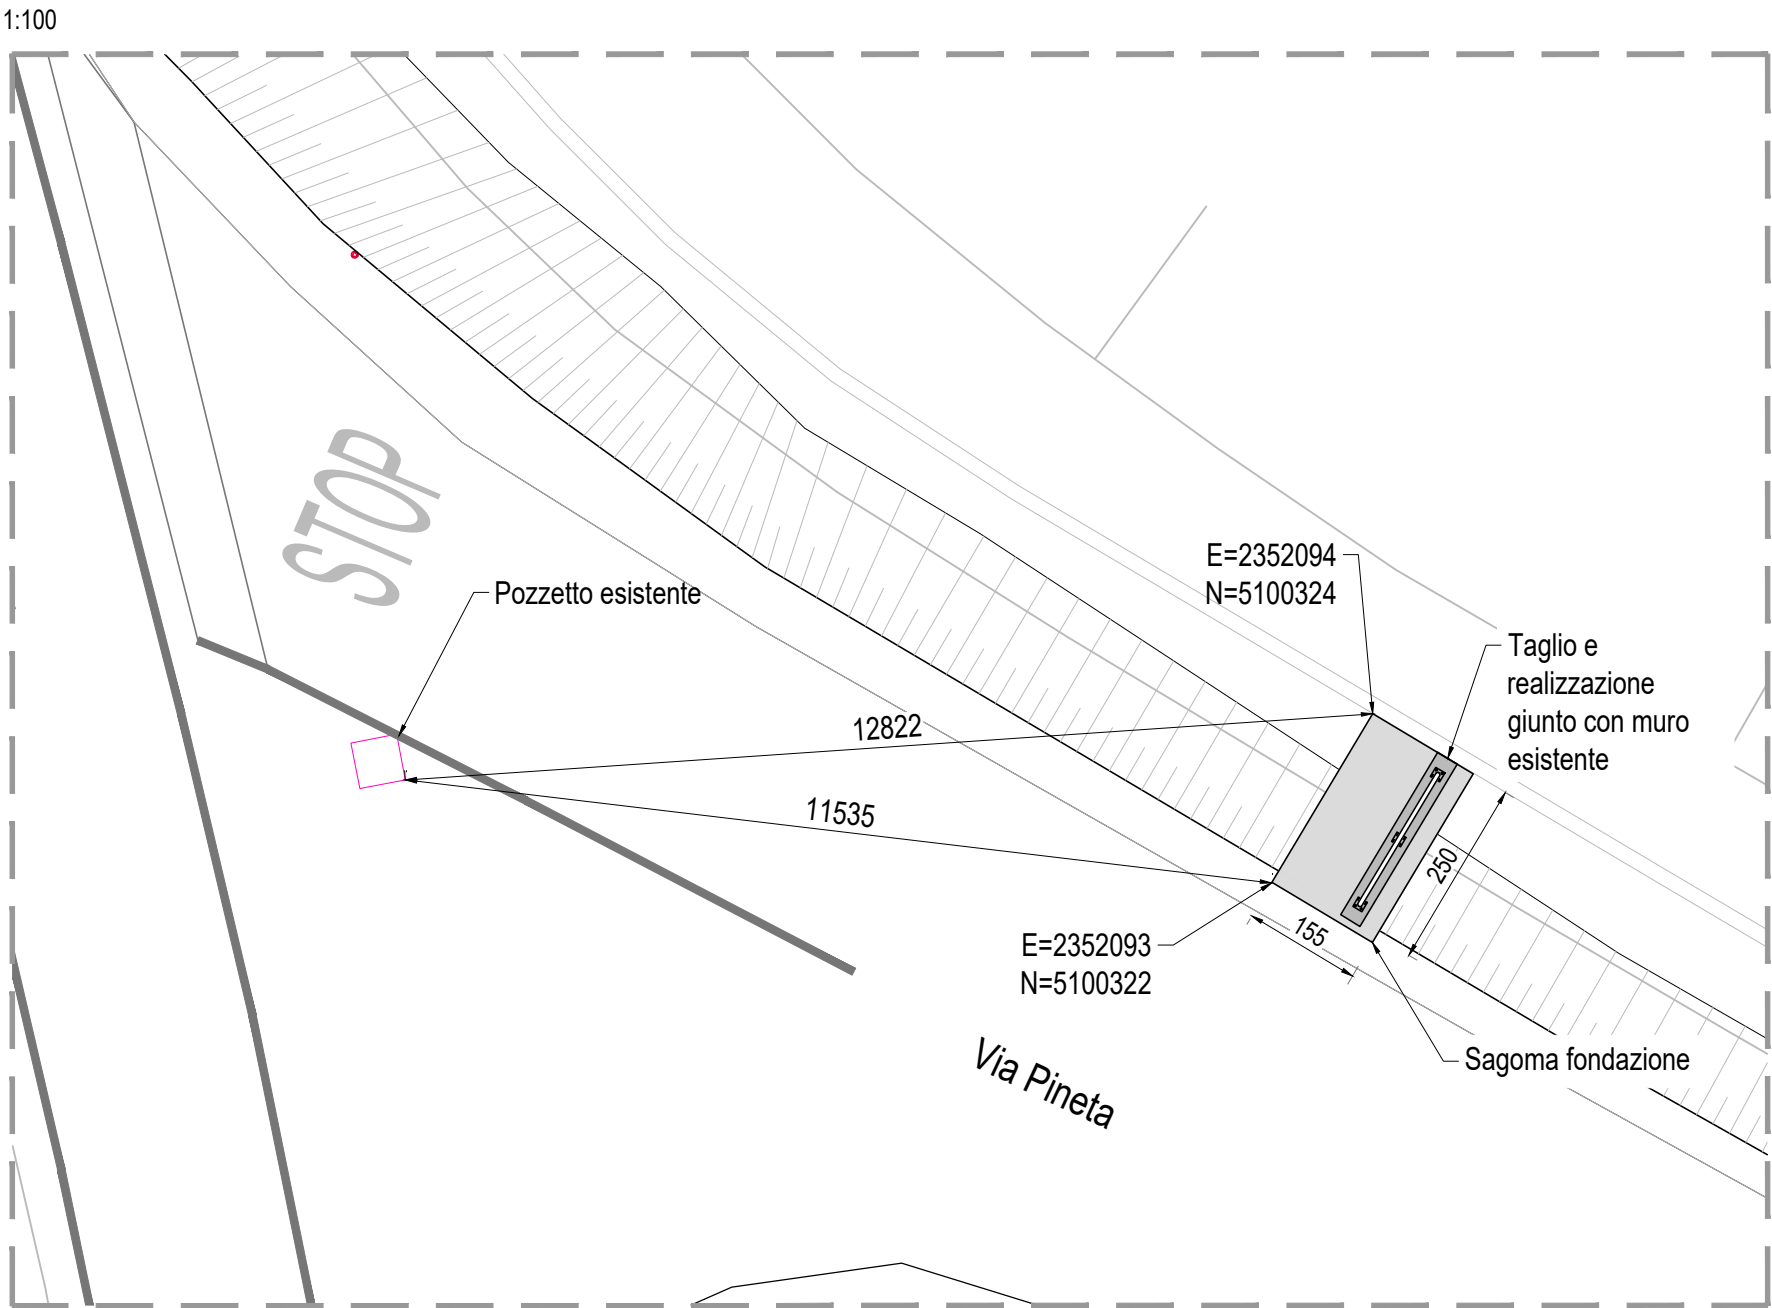


PIANTA CHIAVE

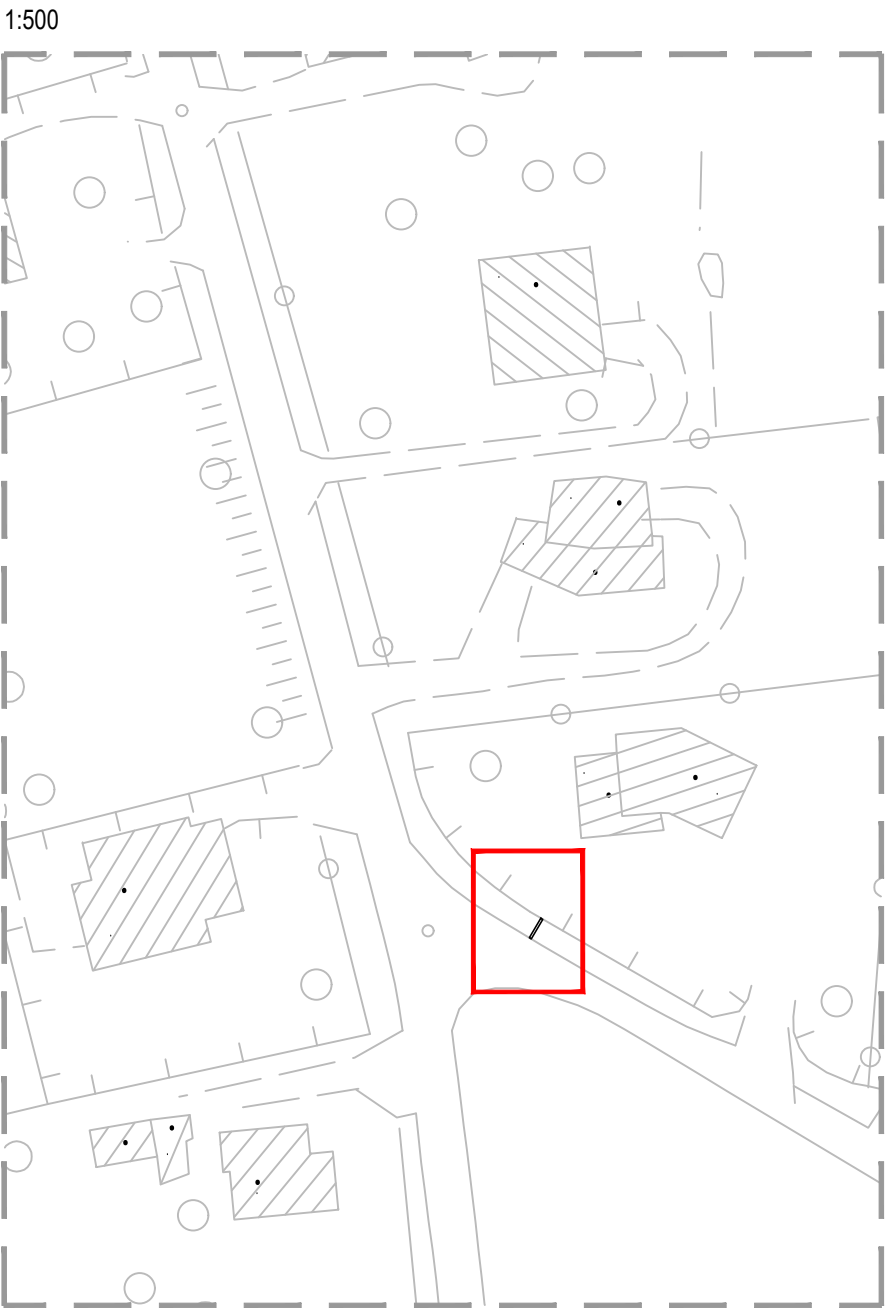


PRESCRIZIONI SUI MATERIALI

CALCESTRUZZO: (UNI EN 206-1)	MAGRONE Classe di resistenza C12/15 - sp. minimo 10cm FONDAZIONI ED ELEVAZIONE Classe di resistenza C32/40 (cemento 340Kg/m³) Classe di esposizione XC2/XC4 Rapporto A/C = 0.50 Copriferro ≥ 3,5cm (controterra ≥ 7cm)		
ACCIAIO PER CA:	B450C (Barre e R.E.) Riprese e sovrapposizioni L _{min} = 50Ø Sovrapposizioni R.E. min 2 maglie		
DIAMETRO DI PIEGATURA BARRE :	- Ø <12 mm - D = 4 Ø - Ø ≥12 mm e Ø ≤16 mm - D = 5 Ø - Ø >16 mm e Ø ≤25 mm - D = 8 Ø - Ø >25 mm e Ø ≤40 mm - D = 10 Ø		D mandr.
COLLEGAMENTI BULLONATI:	BULLONI E VITERIA cl. 8.8 - DADI cl. 8 FORI BULLONE : Ø +1.0mm se M ≤ 20mm Ø +1.5mm se M > 20mm		
SALDATE ANGOLARI:	Z = min(0.7x t_{min}; 5mm) L_{min} = 40mm Per saldature a singolo cordone d'angolo Z = t_{min}		
ZINCATURA A CALDO: (ISO 1461)	Materiale e suo spessore mm	Sp. del rivestimento (minimo) µm	Massa del rivestimento (minimo) g/m²
	Acciaio >6	85	610
	Acciaio da >3 a ≤6	70	505
NOTA:	TUTTE LE QUOTE E LE MISURE DEVONO ESSERE VERIFICATE CON IL PROGETTO ARCHITETTONICO		
NOTA:	TUTTE LE QUOTE ALTIMETRICHE SONO ASSOLUTE RIFERITE AL RILIEVO PIANO ALTIMETRICO EFFETTUATO IN FASE DI PROGETTAZIONE		


PROSPETTO SVILUPPO MURO

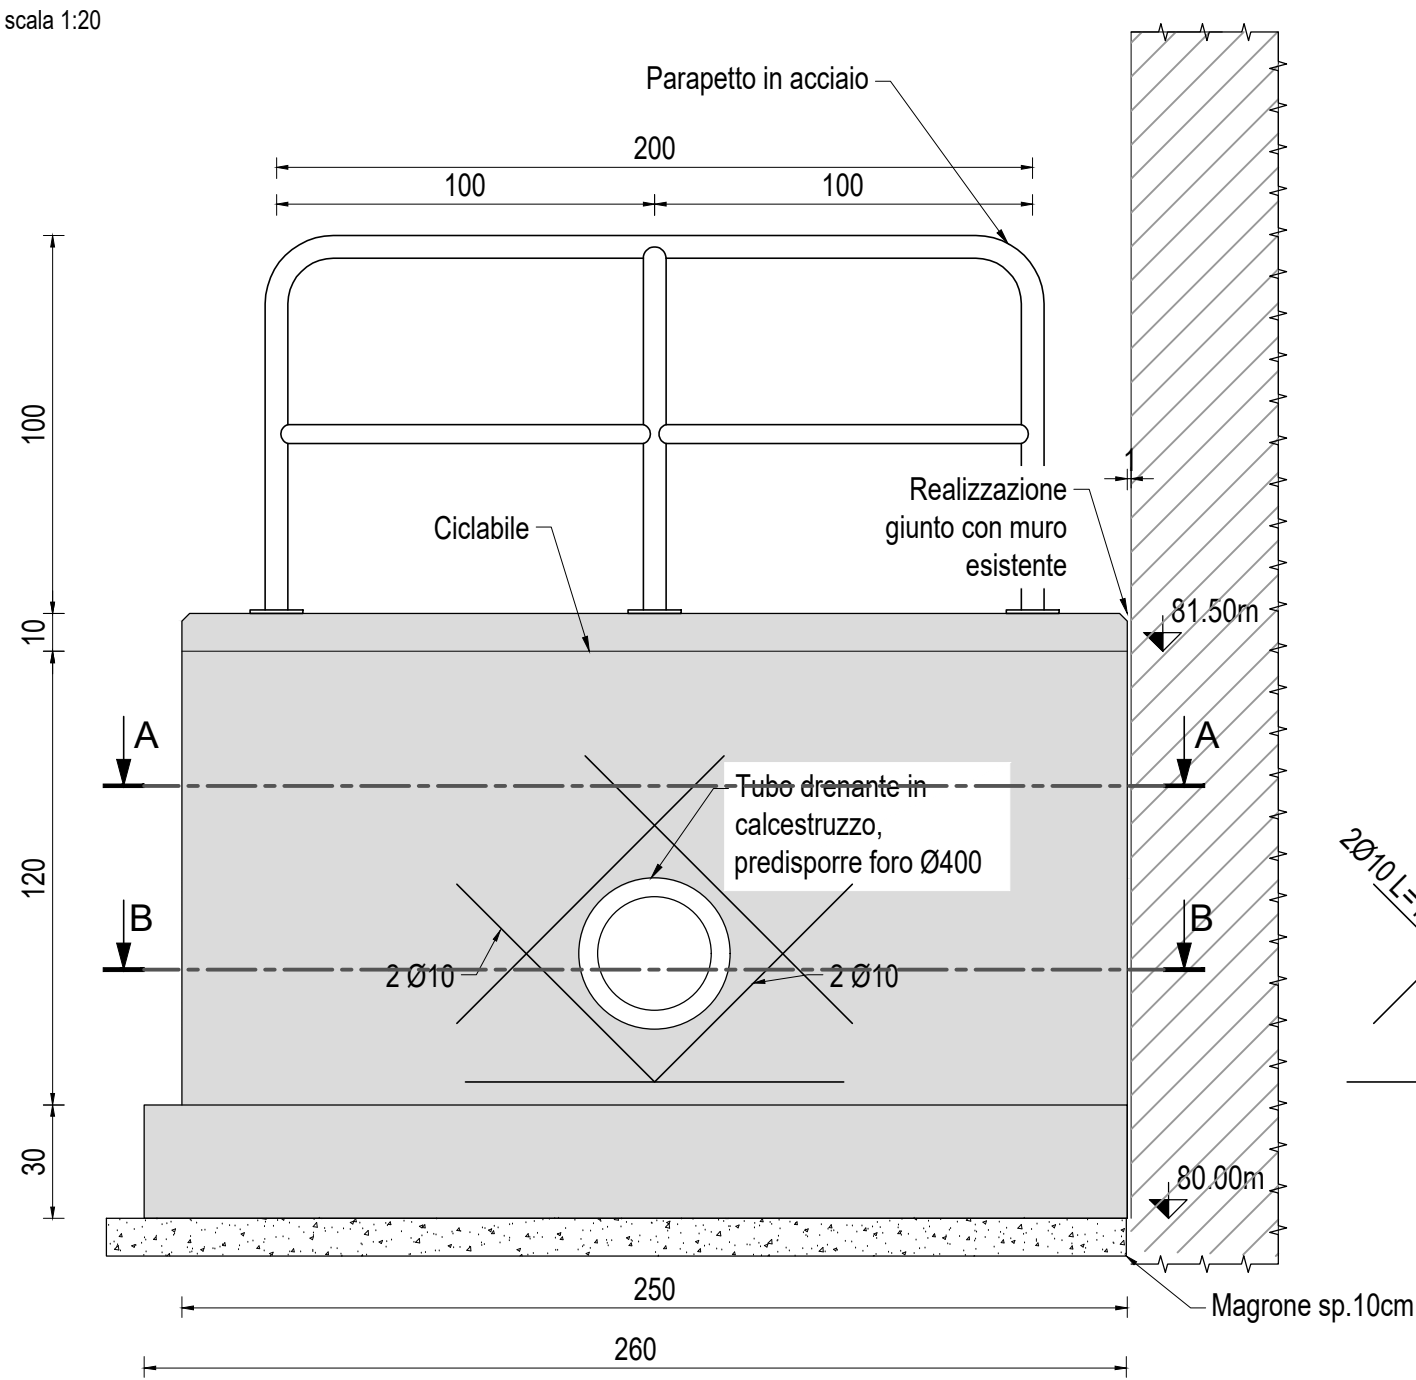


SEZIONE TIPOLOGICA MURO FINE CICLABILE

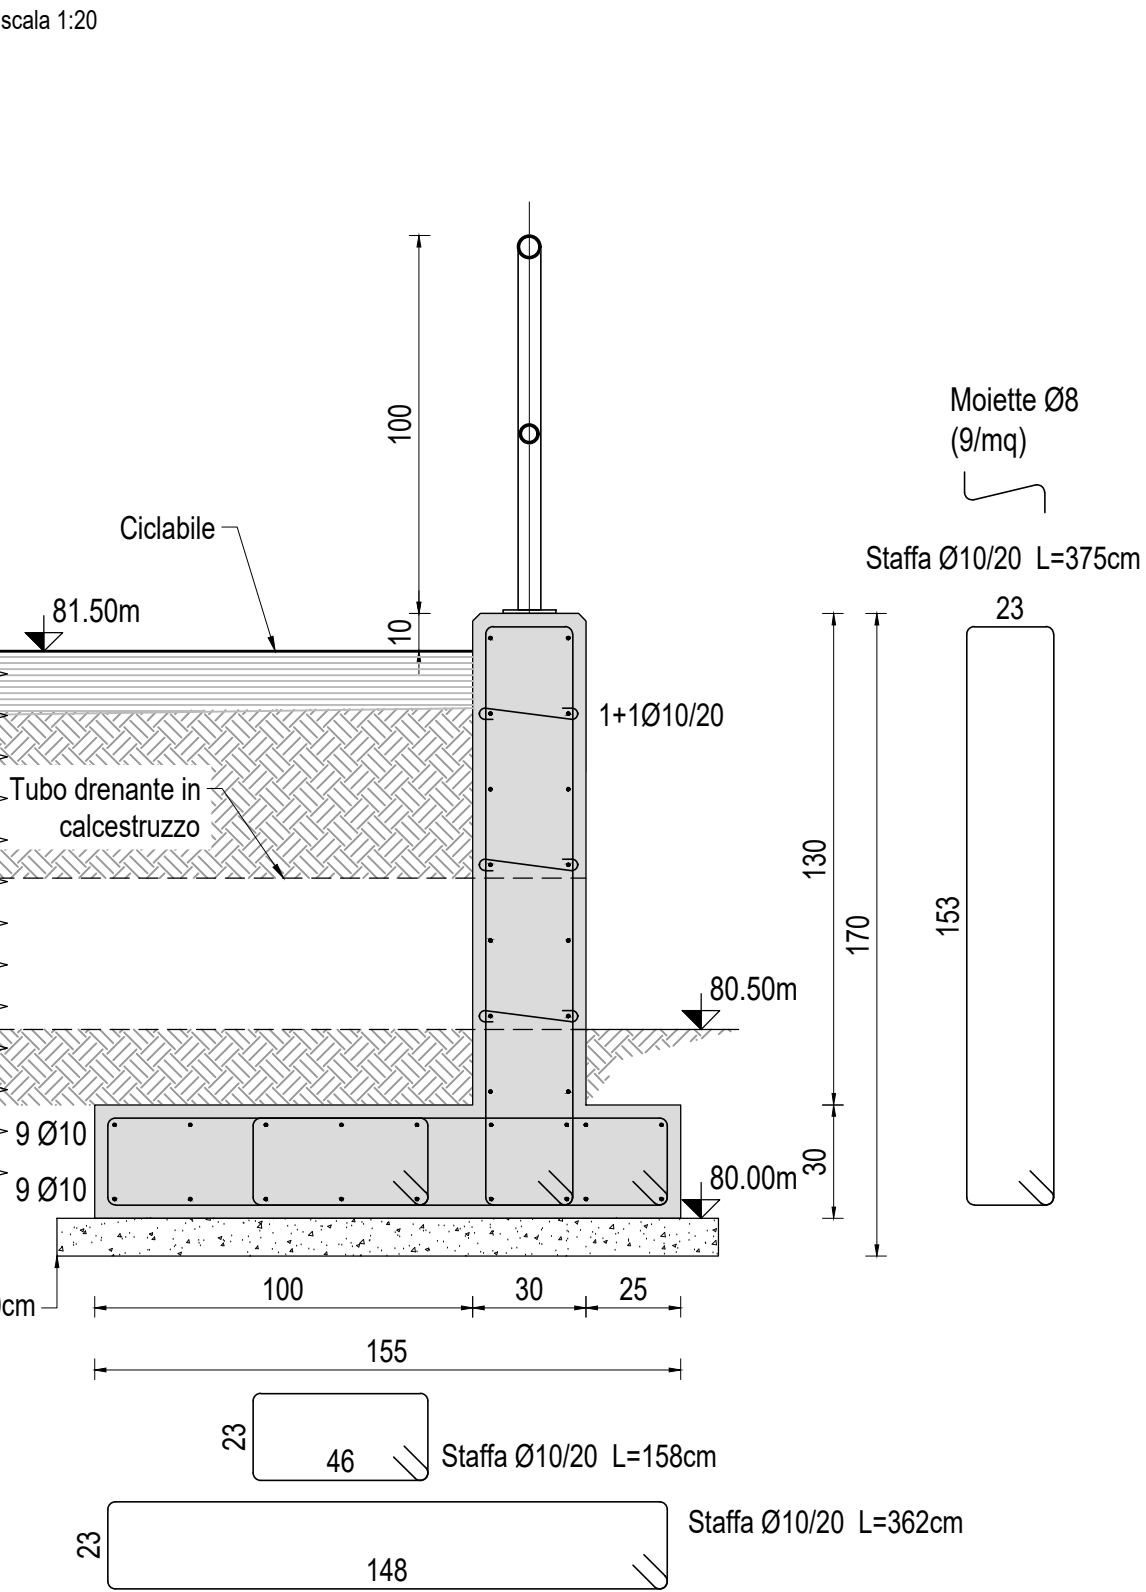


SEZIONE A-A

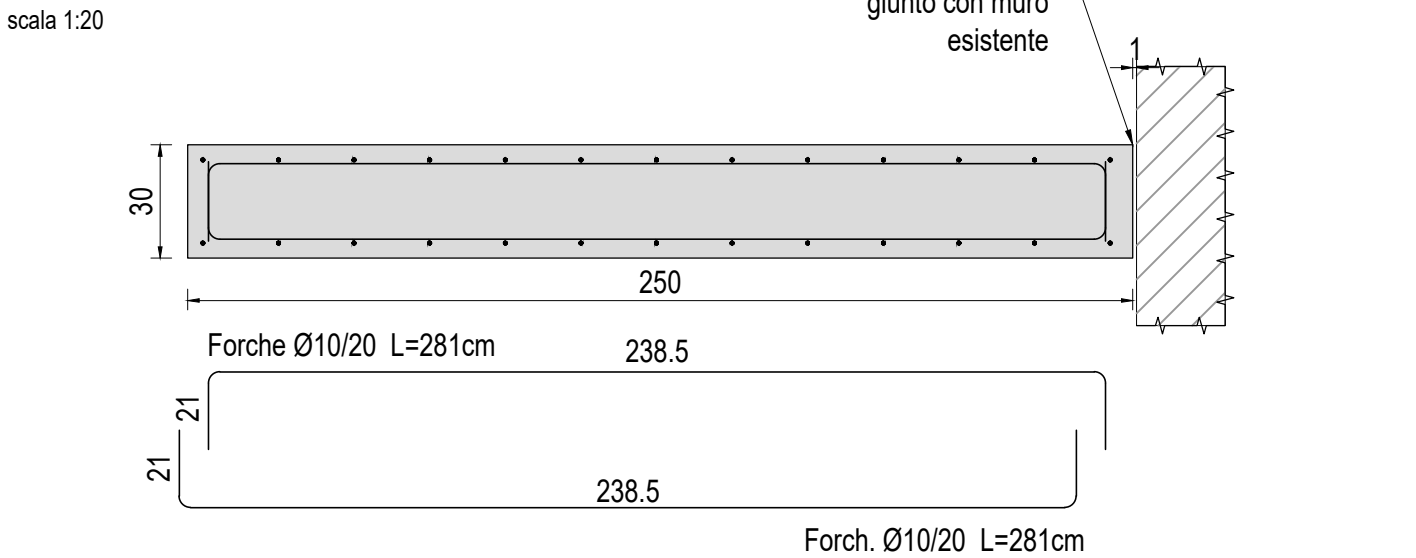


PARAPETTO IN ACCIAIO

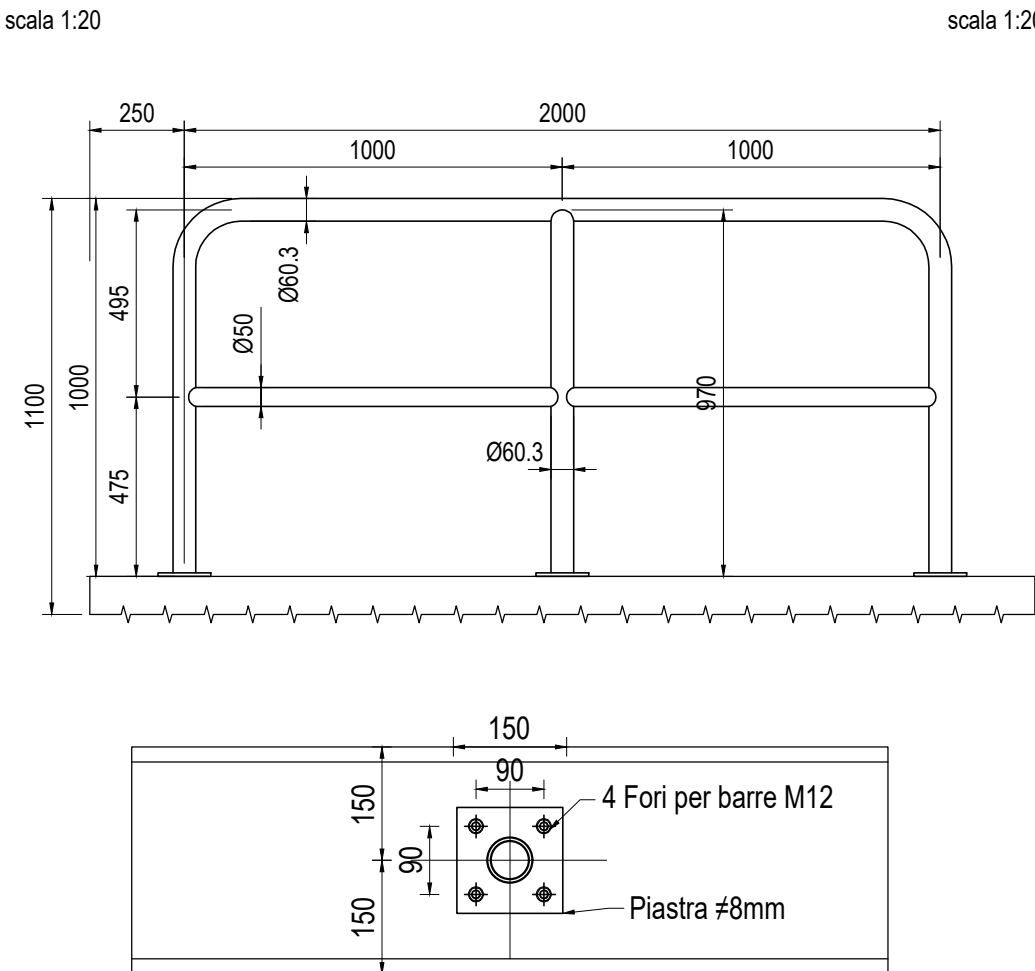

DETTAGLIO CONNESSIONE DI BASE

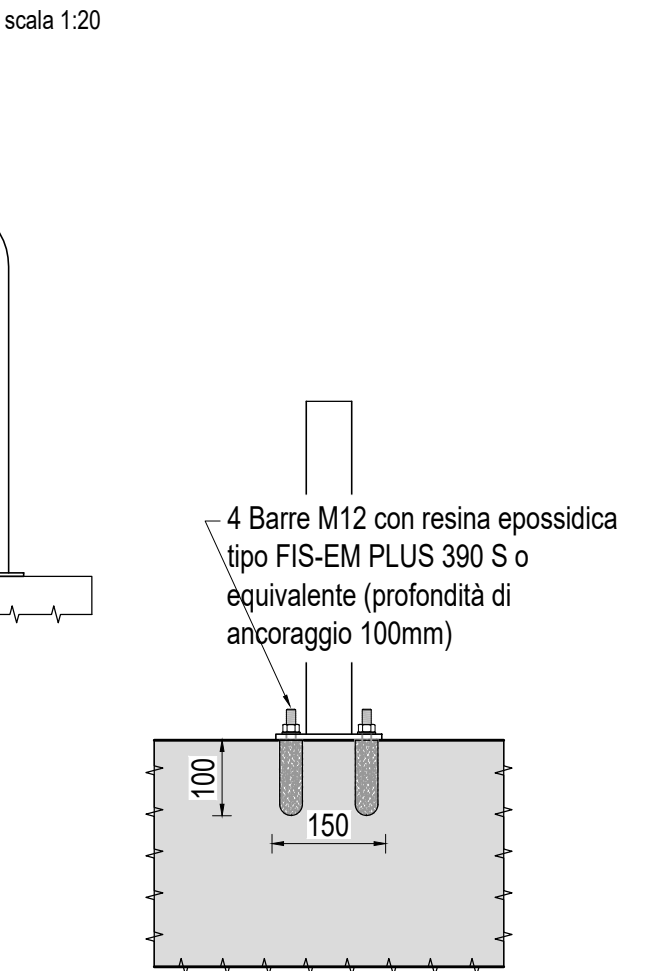

SEZIONE B-B

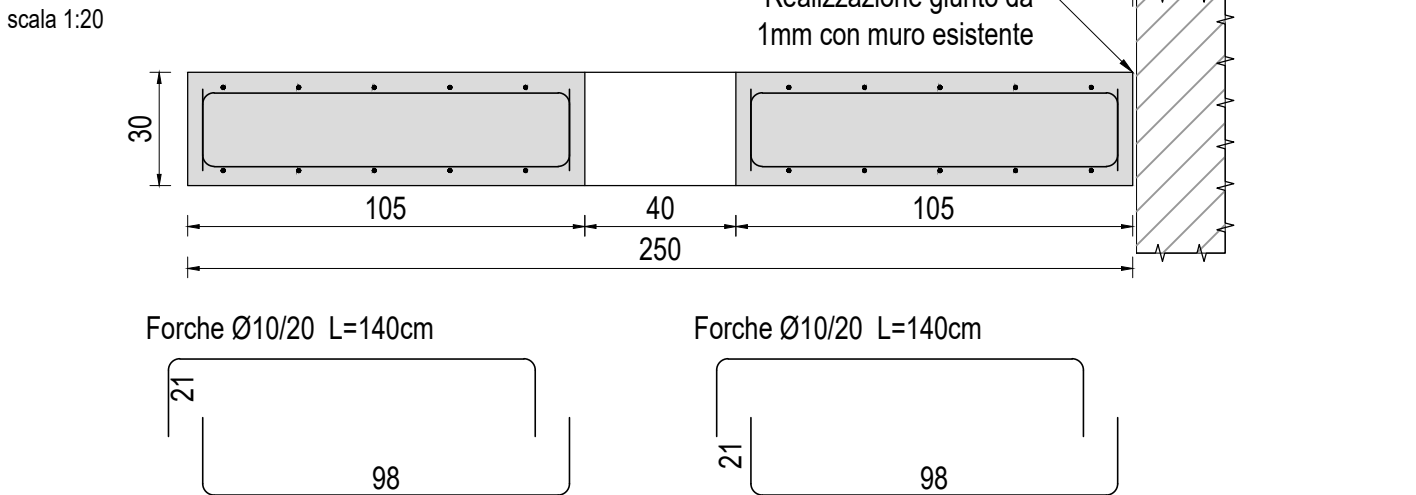

STUDIO ROSELLI E ASSOCIATI

studio di ingegneria



REGIONE FRIULI VENEZIA GIULIA
PROVINCIA DI PORDENONE
COMUNE DI SAN GIORGIO DELLA RICHINVELDA




MESSA IN SICUREZZA DELLA VIABILITA' COMUNALE IN VIA SAN GIOVANNI E VIA PINETA
CUP E15F21003230002

PROGETTO ESECUTIVO

COMMITTENTE
Comune di San Giorgio della Richinvelda
via Richinvelda, 15
33095 - San Giorgio della Richinvelda (PN)

PROGETTISTI
Studio Roselli e Associati
dott. ing. Cristiano Roselli della Rovere
dott. ing. Ilaria Cimarosti

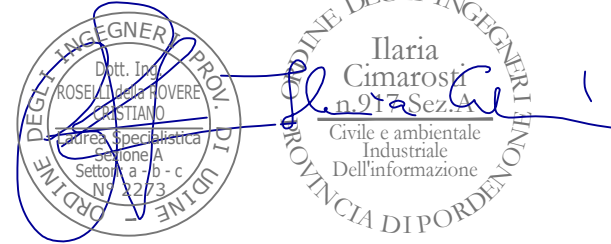

TITOLO
OPERE STRUTTURALI
PARAPETTO METALLLICO

SCALA 1:100 - 1:10	DATA 03/07/2025	INC RA846A	TAV PE	REV 0	REDATTO A. Finati
-----------------------	--------------------	---------------	-----------	----------	----------------------

FILE: RA846APESTR-D01R0 Recinzione.dwg
Tutti i diritti riservati e tutelati a norma di Legge. La riproduzione, anche parziale, del presente elaborato è consentita esclusivamente a seguito di autorizzazione del progettista.