
PLANIMETRIA DI PROGETTO

scala 1:200

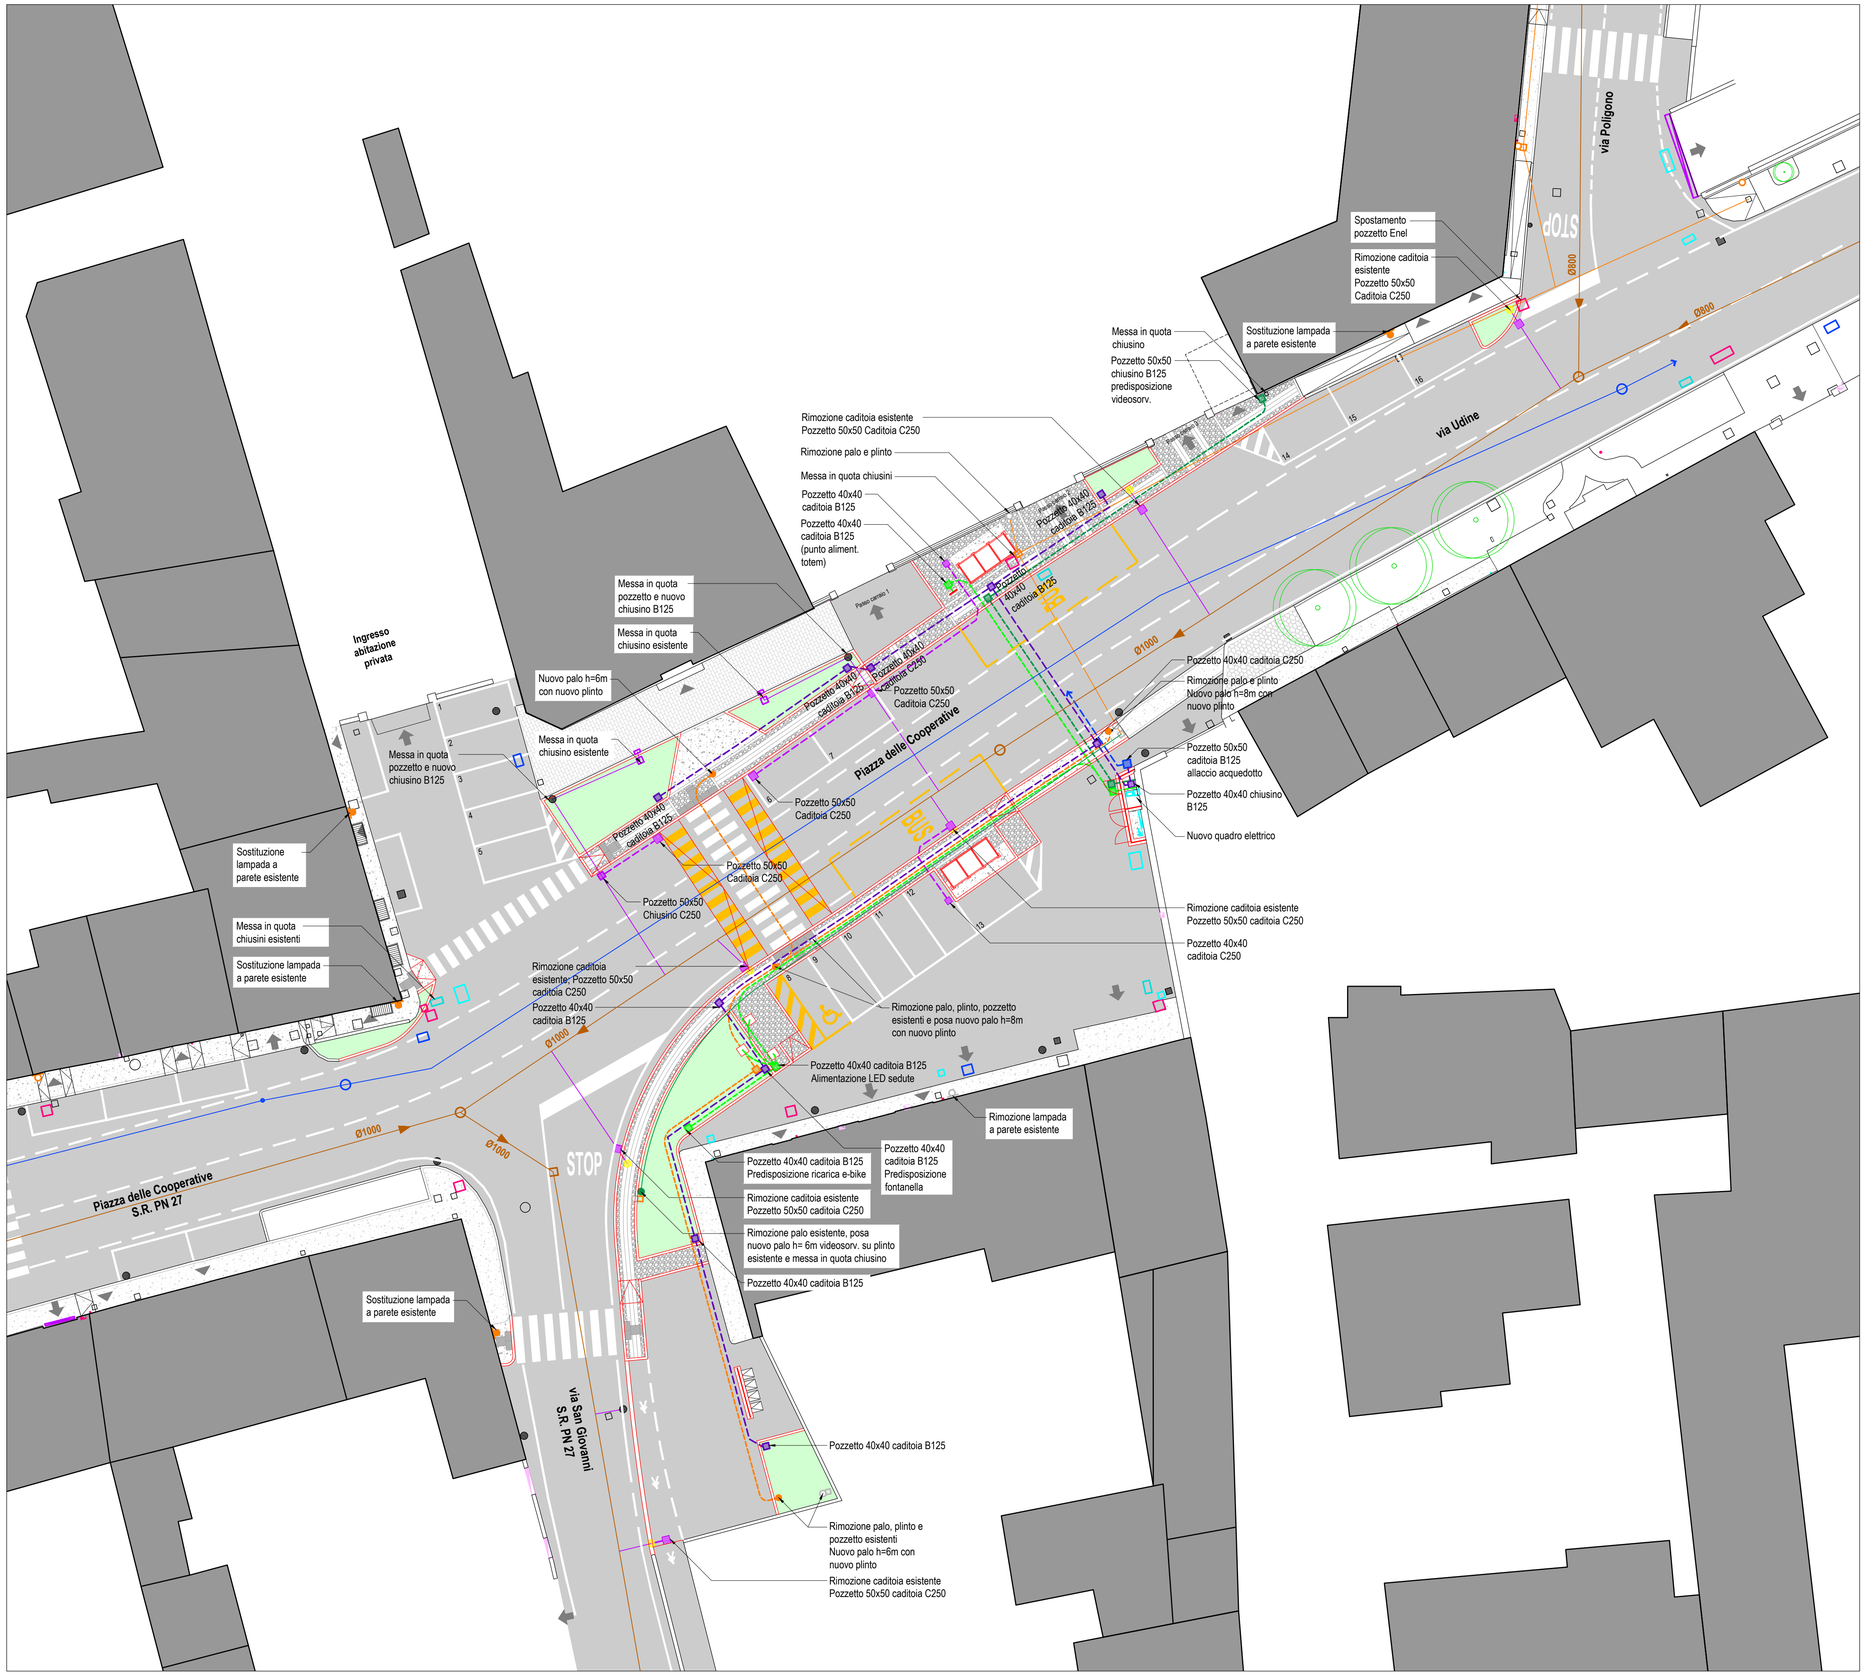

LEGENDA:

- Pozzetto esistente
- Rete acquedotto esistente
- Allaccio acquedotto in progetto
- Pozzetto acquedotto esistente
- Pozzetto allaccio acquedotto in progetto 50x50 chiusino in ghisa sferoidale C250
- Linea idrica in progetto tubazione in polietilene PE100 PN16 Ø25 e tubo camicia in PVC-U Ø125
- Pozzetto linea idrica in progetto 40x40 chiusino in ghisa sferoidale
- Rete fognatura esistente
- Pozzetto fognatura esistente
- Rete acque bianche esistente
- Rete acque bianche in progetto tubazione in PVC-U Ø160
- Caditoia esistente
- Caditoia da rimuovere
- Pozzetto acque meteoriche in progetto caditoia in ghisa sferoidale C250
- Pozzetto Enel esistente
- Cassetta Enel esistente
- Pozzetto Telecom esistente
- Cassetta Telecom esistente
- Pozzetto fibra esistente
- Linea videosorveglianza predisposizione (Cavidotto illuminazione pubblica esistente)
- Nuova linea videosorveglianza predisposizione cavidotto corrugato in PE Ø90
- Pozzetto videosorveglianza in progetto 40x40 Chiusino in ghisa sferoidale
- Palo videosorveglianza in progetto
- Linea fornitura elettrica in progetto cavidotto corrugato in PE
- Pozzetto fornitura elettrica in progetto 40x40 Chiusino in ghisa sferoidale
- Cassetta gas esistente
- Rete illuminazione pubblica esistente
- Rete illuminazione pubblica in progetto cavidotto corrugato in PE Ø90
- Palo illuminazione pubblica esistente
- Lampada a parete illuminazione pubblica esistente
- Palo illuminazione pubblica da rimuovere
- Lampada a parete illuminazione pubblica da rimuovere
- Palo illuminazione pubblica in progetto
- Lampada a parete illuminazione pubblica in progetto
- Pozzetto illuminazione pubblica esistente
- Pozzetto illuminazione pubblica da rimuovere
- Pozzetto illuminazione pubblica in progetto

LA POSIZIONE DELLE RETI DEI SOTTOSERVIZI È DA RITENERSI INDICATIVA E DA VERIFICARE CON GLI ENTI GESTORI.

STUDIO ROSELLI E ASSOCIATI
studio di ingegneria

REGIONE FRIULI VENEZIA GIULIA
PROVINCIA DI PORDENONE
COMUNE DI SAN GIORGIO DELLA RICHINVELDA



MESSA IN SICUREZZA DI VIABILITA' COMUNALE: VIA MANIAGO, PIAZZA COOPERATIVE, VIA SAN GIOVANNI E VIA PINETA
CUP E15F21003230002 - LOTTO 2

PROGETTO ESECUTIVO

COMMITTENTE
Comune di San Giorgio della Richinvelda
via Richinvelda, 15
33095 - San Giorgio della Richinvelda (PN)

PROGETTISTI
Studio Roselli e Associati
dott. ing. Cristiano Roselli della Rovere
dott. ing. Ilaria Cimarosti

Ilaria Cimarosti
04/09/2026 11:12:44 UTC+0200

TITOLO
PROGETTO
PLANIMETRIA SOTTOSERVIZI

SCALA	DATA	INC	TAV		REV
1:200	02/09/2026	RA846B	PE	ARC-D05	1

REV	DATA	DESCRIZIONE	REDATTO
0	07/08/2026	Prima emissione	G.Fogolin
1	02/09/2026	Prima revisione	G.Fogolin

FILE RA846BPEARC-D04R1 Progetto planimetria.dwg

Tutti i diritti riservati e tutelati a norma di Legge. La riproduzione, anche parziale, del presente elaborato è consentita esclusivamente a seguito di autorizzazione del progettista.

Via Manin 9 - 33100 UDINE - t +39 0432 292036 - f +39 0432 292037 - info@rosellieassociati.it - C.F. - P.IVA: 02630600303