

ESTRATTO CTRN
scala 1:5000

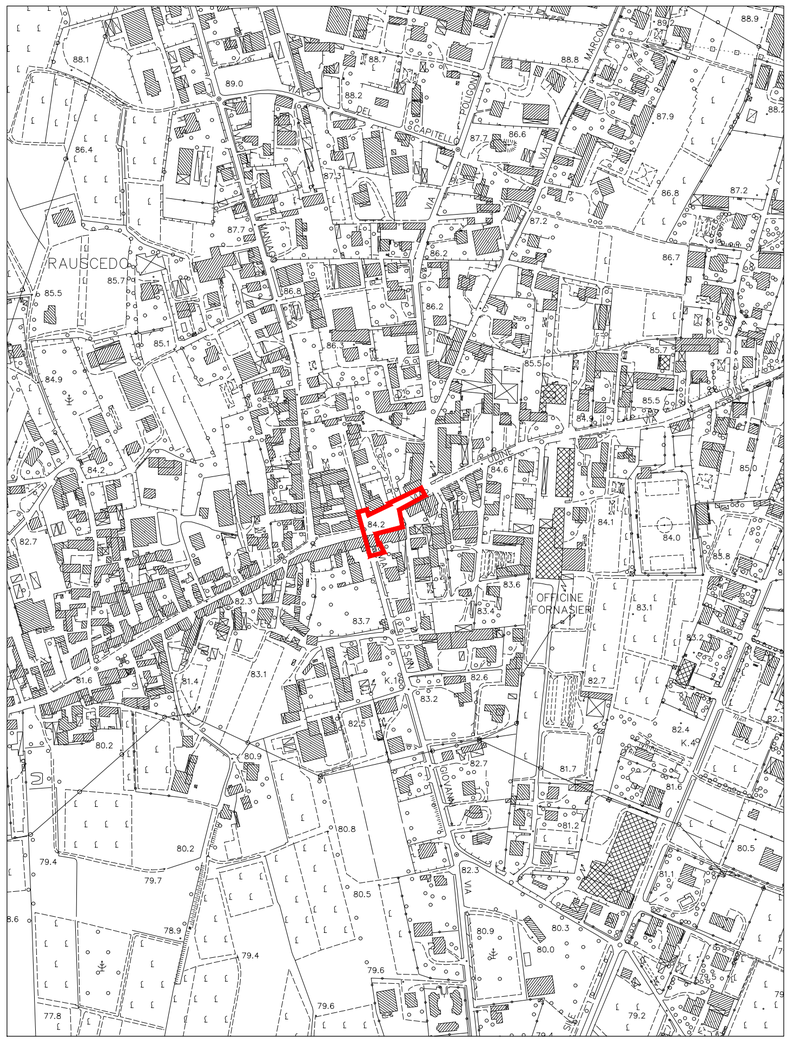

ORTOFOTO
scala 1:2000




ESTRATTO PRGC VAR. 43 Comune di San Giorgio della Richinvelda
scala 1:2000

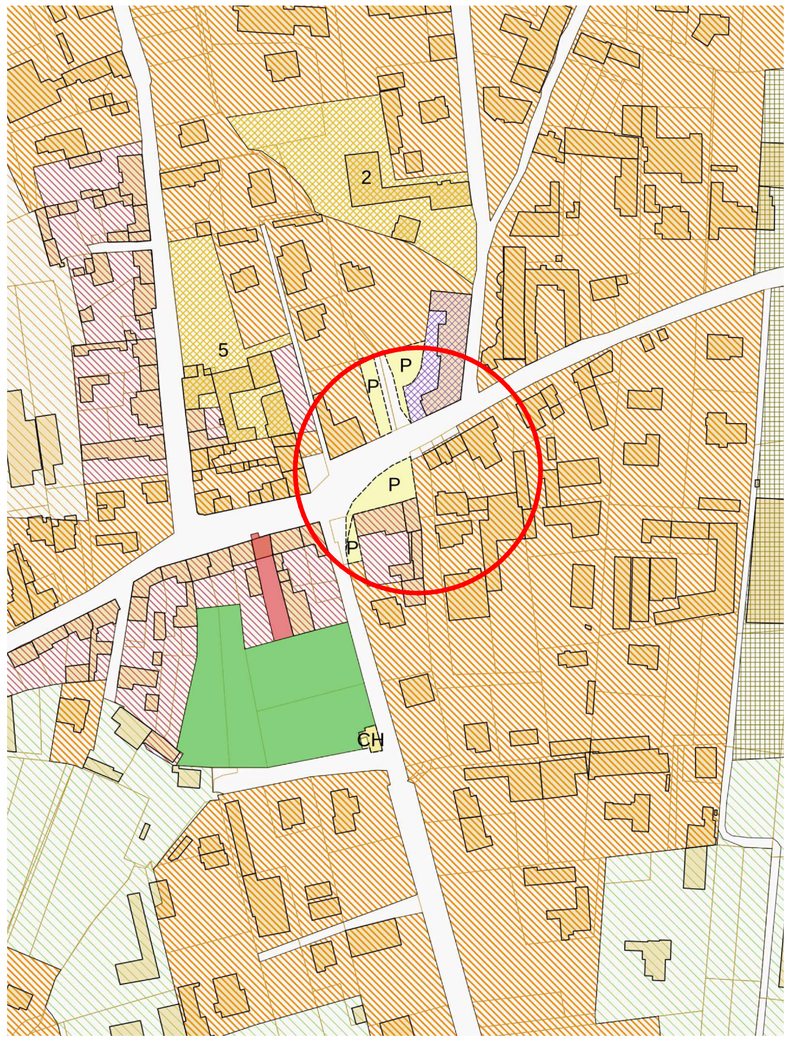

ZONE PUBBLICHE E/O DI USO PUBBLICO E DI INTERESSE GENERALE
VIABILITÀ E TRASPORTI - STRADE PUBBLICHE E/O DI USO PUBBLICO

ZONE PUBBLICHE E/O DI USO PUBBLICO DI PROGETTO

ESTRATTO CATASTALE Foglio 30
scala 1:2000

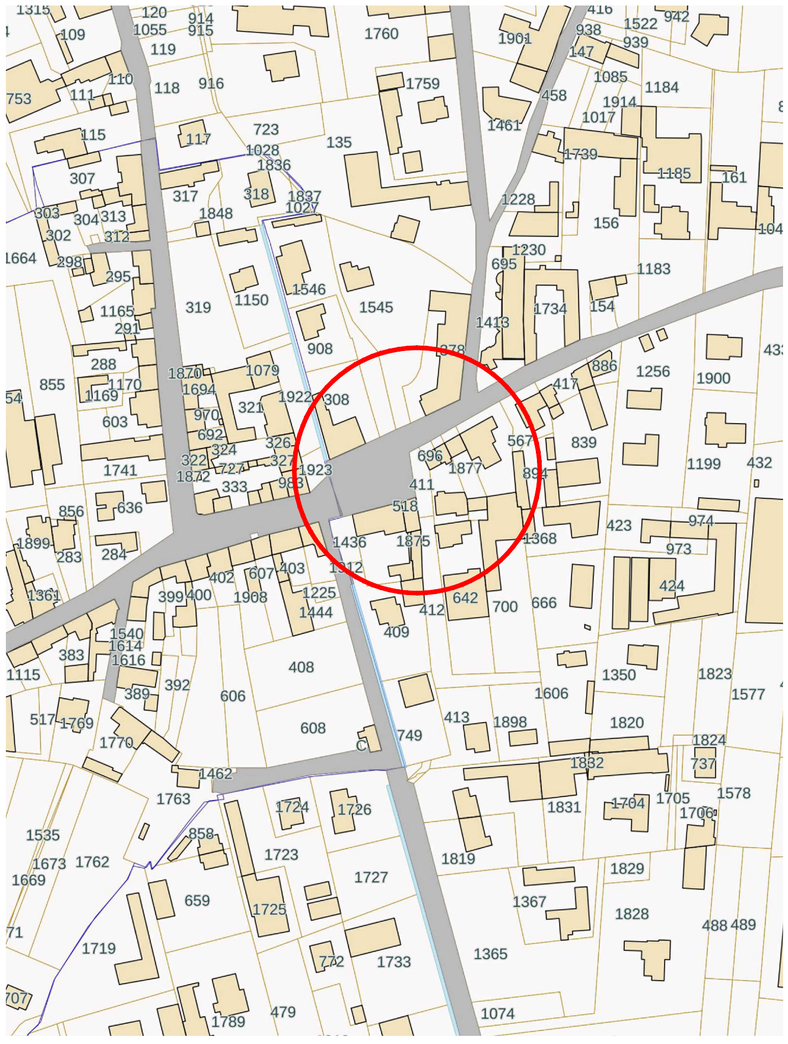

Ilaria Cimarosti
11/08/2026 17:34:47 UTC+0200
TINIT-CMRLRI75B60I904P

STUDIO ROSELLI E ASSOCIATI
studio di ingegneria

REGIONE FRIULI VENEZIA GIULIA
PROVINCIA DI PORDENONE
COMUNE DI SAN GIORGIO DELLA RICHINVELDA



MESSA IN SICUREZZA DI VIABILITA' COMUNALE: VIA MANIAGO, PIAZZA COOPERATIVE, VIA SAN GIOVANNI E VIA PINETA
CUP E15F21003230002 - LOTTO 2

PROGETTO ESECUTIVO

COMMITTENTE
Comune di San Giorgio della Richinvelda
via Richinvelda, 15
33095 - San Giorgio della Richinvelda (PN)

PROGETTISTI
Studio Roselli e Associati
dott. ing. Cristiano Roselli della Rovere
dott. ing. Ilaria Cimarosti

TITOLO
TAVOLA D'INQUADRAMENTO GENERALE

SCALA	DATA	INC	TAV		REV
1:5000 - 1:2000	07/08/2026	RA846B	PE	ARC-D01	0

REV	DATA	DESCRIZIONE	REDATTO
0	07/08/2026	Prima emissione	G.Fogolin

FILE RA846BPEARC-D01R0 Tavola d'inquadramento generale.dwg

Tutti i diritti riservati e tutelati a norma di Legge. La riproduzione, anche parziale, del presente elaborato è consentita esclusivamente a seguito di autorizzazione del progettista.

via Manin 9 - 33100 UDINE - t +39 0432 292036 - f +39 0432 292037 - info@rosellIassociati.it - info@pec.rosellIassociati.it - C.F. - P.IVA: 02630650303