



Cartellone dei lavori	
Lavori di	<input type="text"/>
Ordinanza	<input type="text"/>
Impresa	<input type="text"/>
Inizio	<input type="text"/> Fine <input type="text"/>
Recapito	<input type="text"/>
Telefono	<input type="text"/>


Il cantiere dovrà essere opportunamente segnalato. Si prescrive la seguente segnaletica di cantiere da apporre in corrispondenza dell'accesso al cantiere stesso.

- Dispositivo luminoso a luce rossa: durante le ore notturne e in caso di scarsa visibilità.
- Impianto semaforico mobile

L'area che accoglierà le strutture fisse di cantiere dovrà essere completamente segregata mediante recinzione in rete elettrosaldata e tubi.

- Durante i lavori di ditte specialistiche presso le condotte in pressione, l'area deve essere recintata e i lavori dell'impresa appaltatrice devono essere svolti in altra zona.

scala 1:200

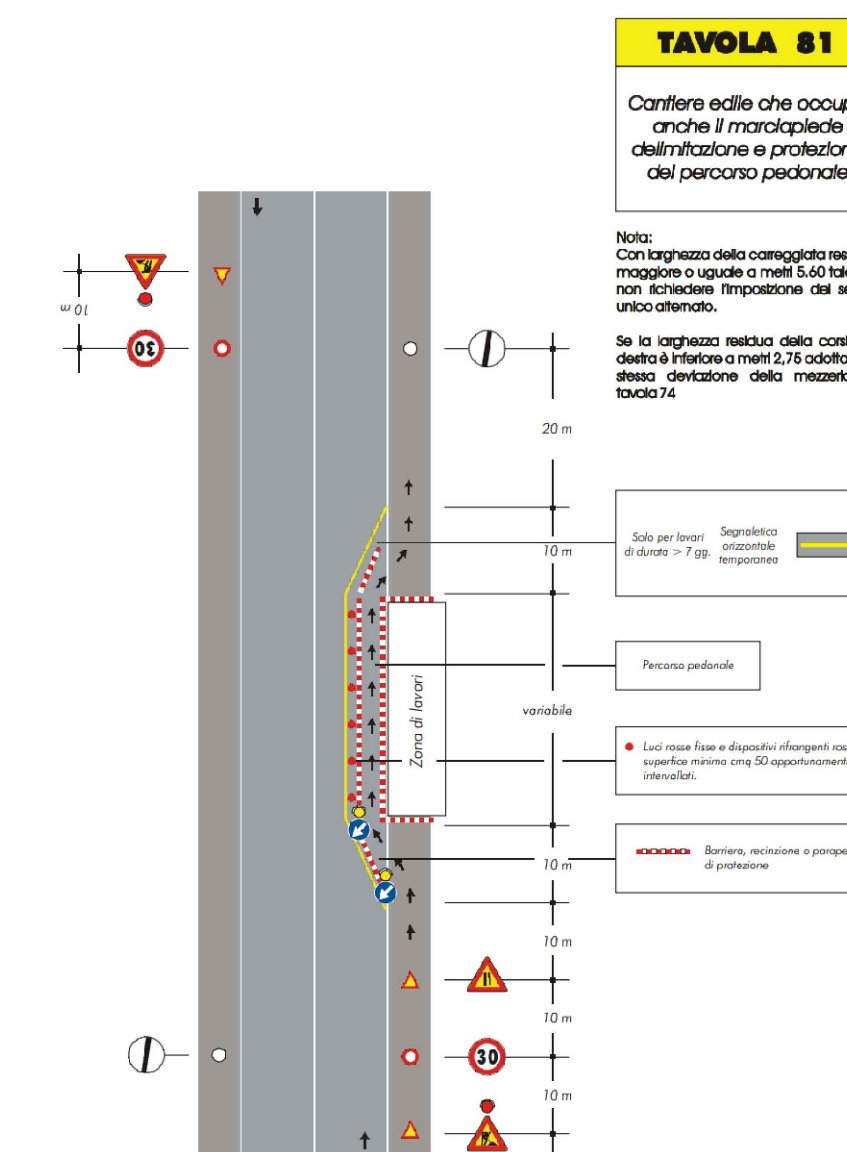

-  Recinzione di cantiere in rete elettrosaldata e tubi su
 Recinzione esistente
 Area oggetto di intervento
 Box ad uso servizio igienico, spogliatoio, ufficio
 Area stoccaggio materiali
 Accesso agli addetti ai lavori

Ilaria Cimarosti
11/08/2026 17:34:39 UTC+0200
TINIT-CMRLRI75B60I904P

STUDIO ROSELLI E ASSOCIATI
studio di ingegneria



REGIONE FRIULI VENEZIA GIULIA
PROVINCIA DI PORDENONE
COMUNE DI SAN GIORGIO DELLA RICHINVELDA




MESSA IN SICUREZZA DI VIABILITA' COMUNALE: VIA MANIAGO,
PIAZZA COOPERATIVE, VIA SAN GIOVANNI E VIA PINETA
CUP E15F21003230002 - LOTTO 2

PROGETTO ESECUTIVO

COMMITTENTE
Comune di San Giorgio della Richinvelda
via Richinvelda, 15
33095 - San Giorgio della Richinvelda (PN)

PROGETTISTI
Studio Roselli e Associati
dott. ing. Cristiano Roselli della Rovere
dott. ing. Ilaria Cimarosti

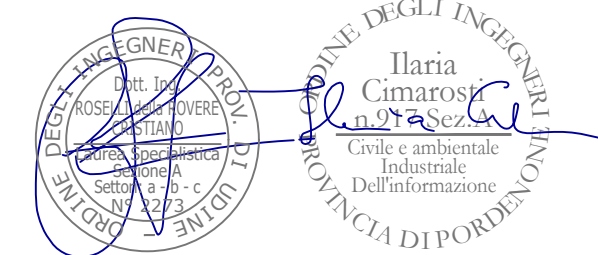

TITOLO
SICUREZZA CANTIERI
PLANIMETRIA DI CANTIERE

SCALA 1:200	DATA 07/08/2026	INC RA846B	TAV PE	SIC-D01	REV 0
REV 0	DATA 07/08/2026	DESCRIZIONE Prima emissione	REDATTO G. Fogolin		

FILE RA846BPESIC-D01R0 Planimetria di cantiere.dwg