

Agenzia del Territorio
CATASTO FABBRICATI
Ufficio provinciale di
Pesaro


Dichiarazione protocollo n. PS0006313 del 15/01/2007
Planimetria di u.i.u. in Comune di Tavullia
Strada Pian Mauro

civ. SNC

Identificativi Catastali:
Sezione:
Foglio: 39
Particella: 134
Subalterno: 1

Compilata da:
Vescovi Alessandro
Iscritto all'albo:
Geometri
Prov. Pesaro
N. 1431

Scheda n.1 Scala 1: 200

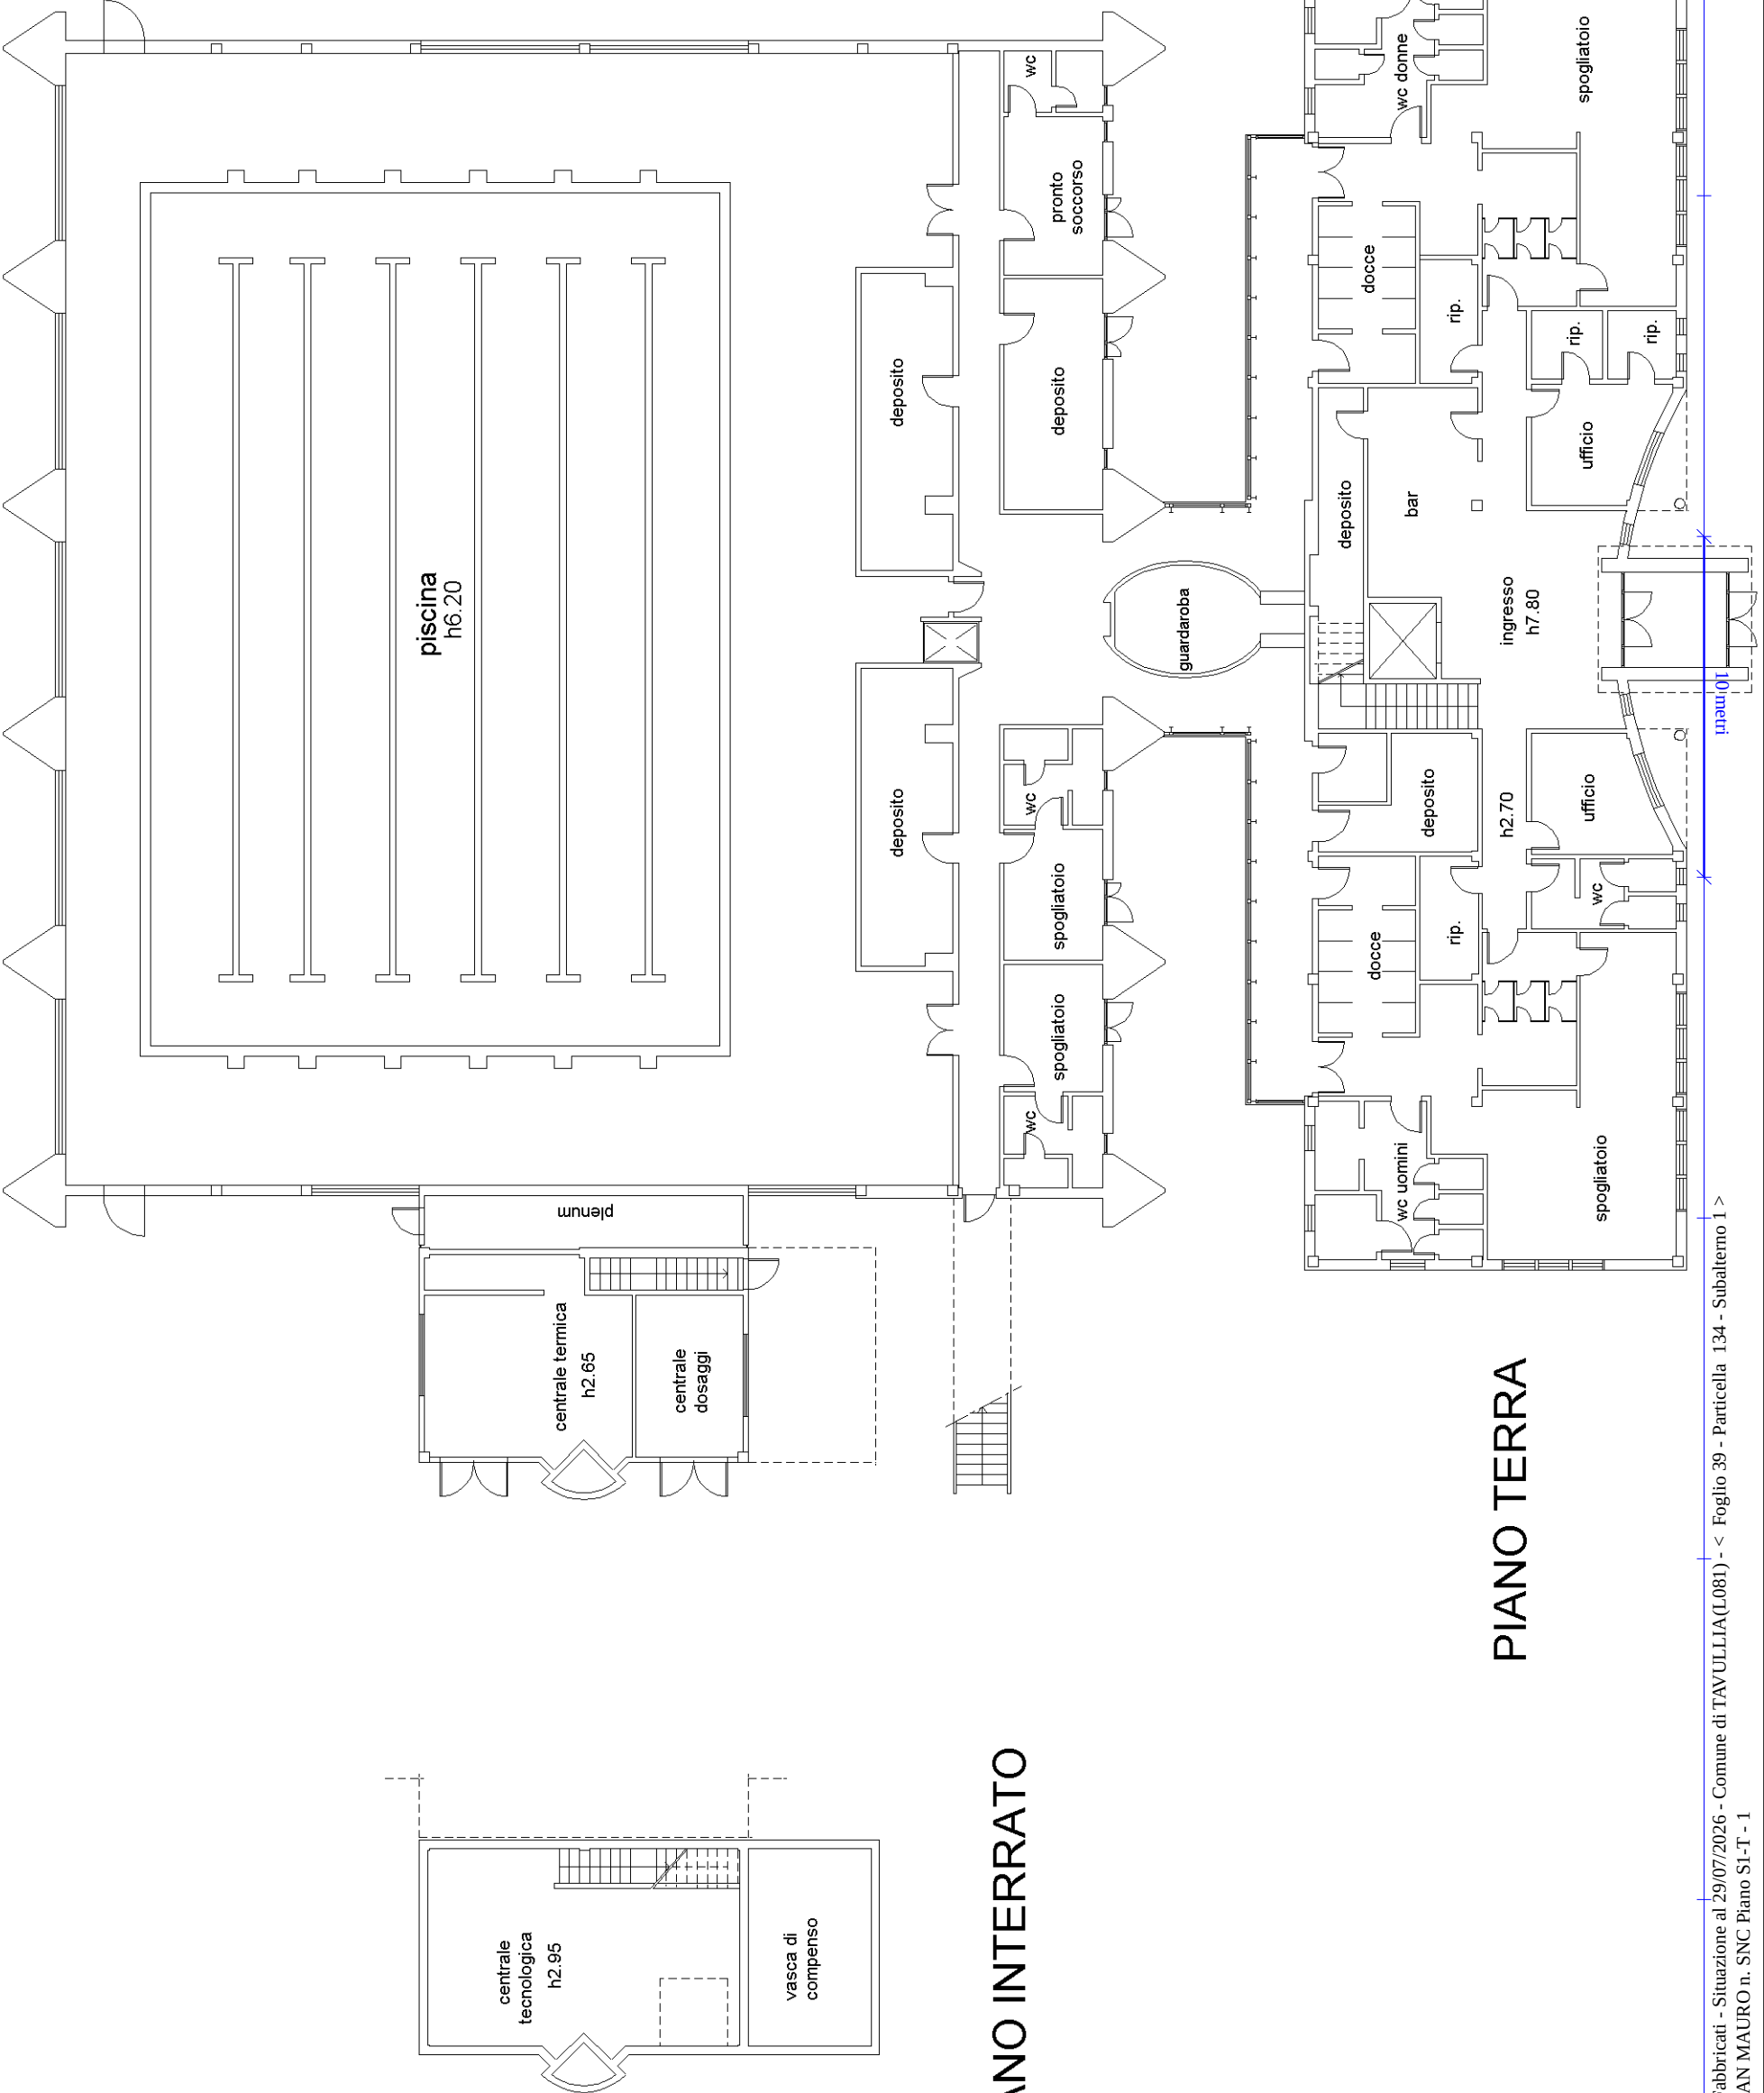

PIANO INTERRATO

PIANO TERRA

Agenzia del Territorio
CATASTO FABBRICATI
Ufficio provinciale di
Pesaro


Dichiarazione protocollo n. PS0006313 del 15/01/2007
Planimetria di u.i.u. in Comune di Tavullia
Strada Pian Mauro

civ. SNC

Identificativi Catastali:
Sezione:
Foglio: 39
Particella: 134
Subalterno: 1

Compilata da:
Vescovi Alessandro
Iscritto all'albo:
Geometri
Prov. Pesaro N. 1431

Scheda n.2 Scala 1: 200

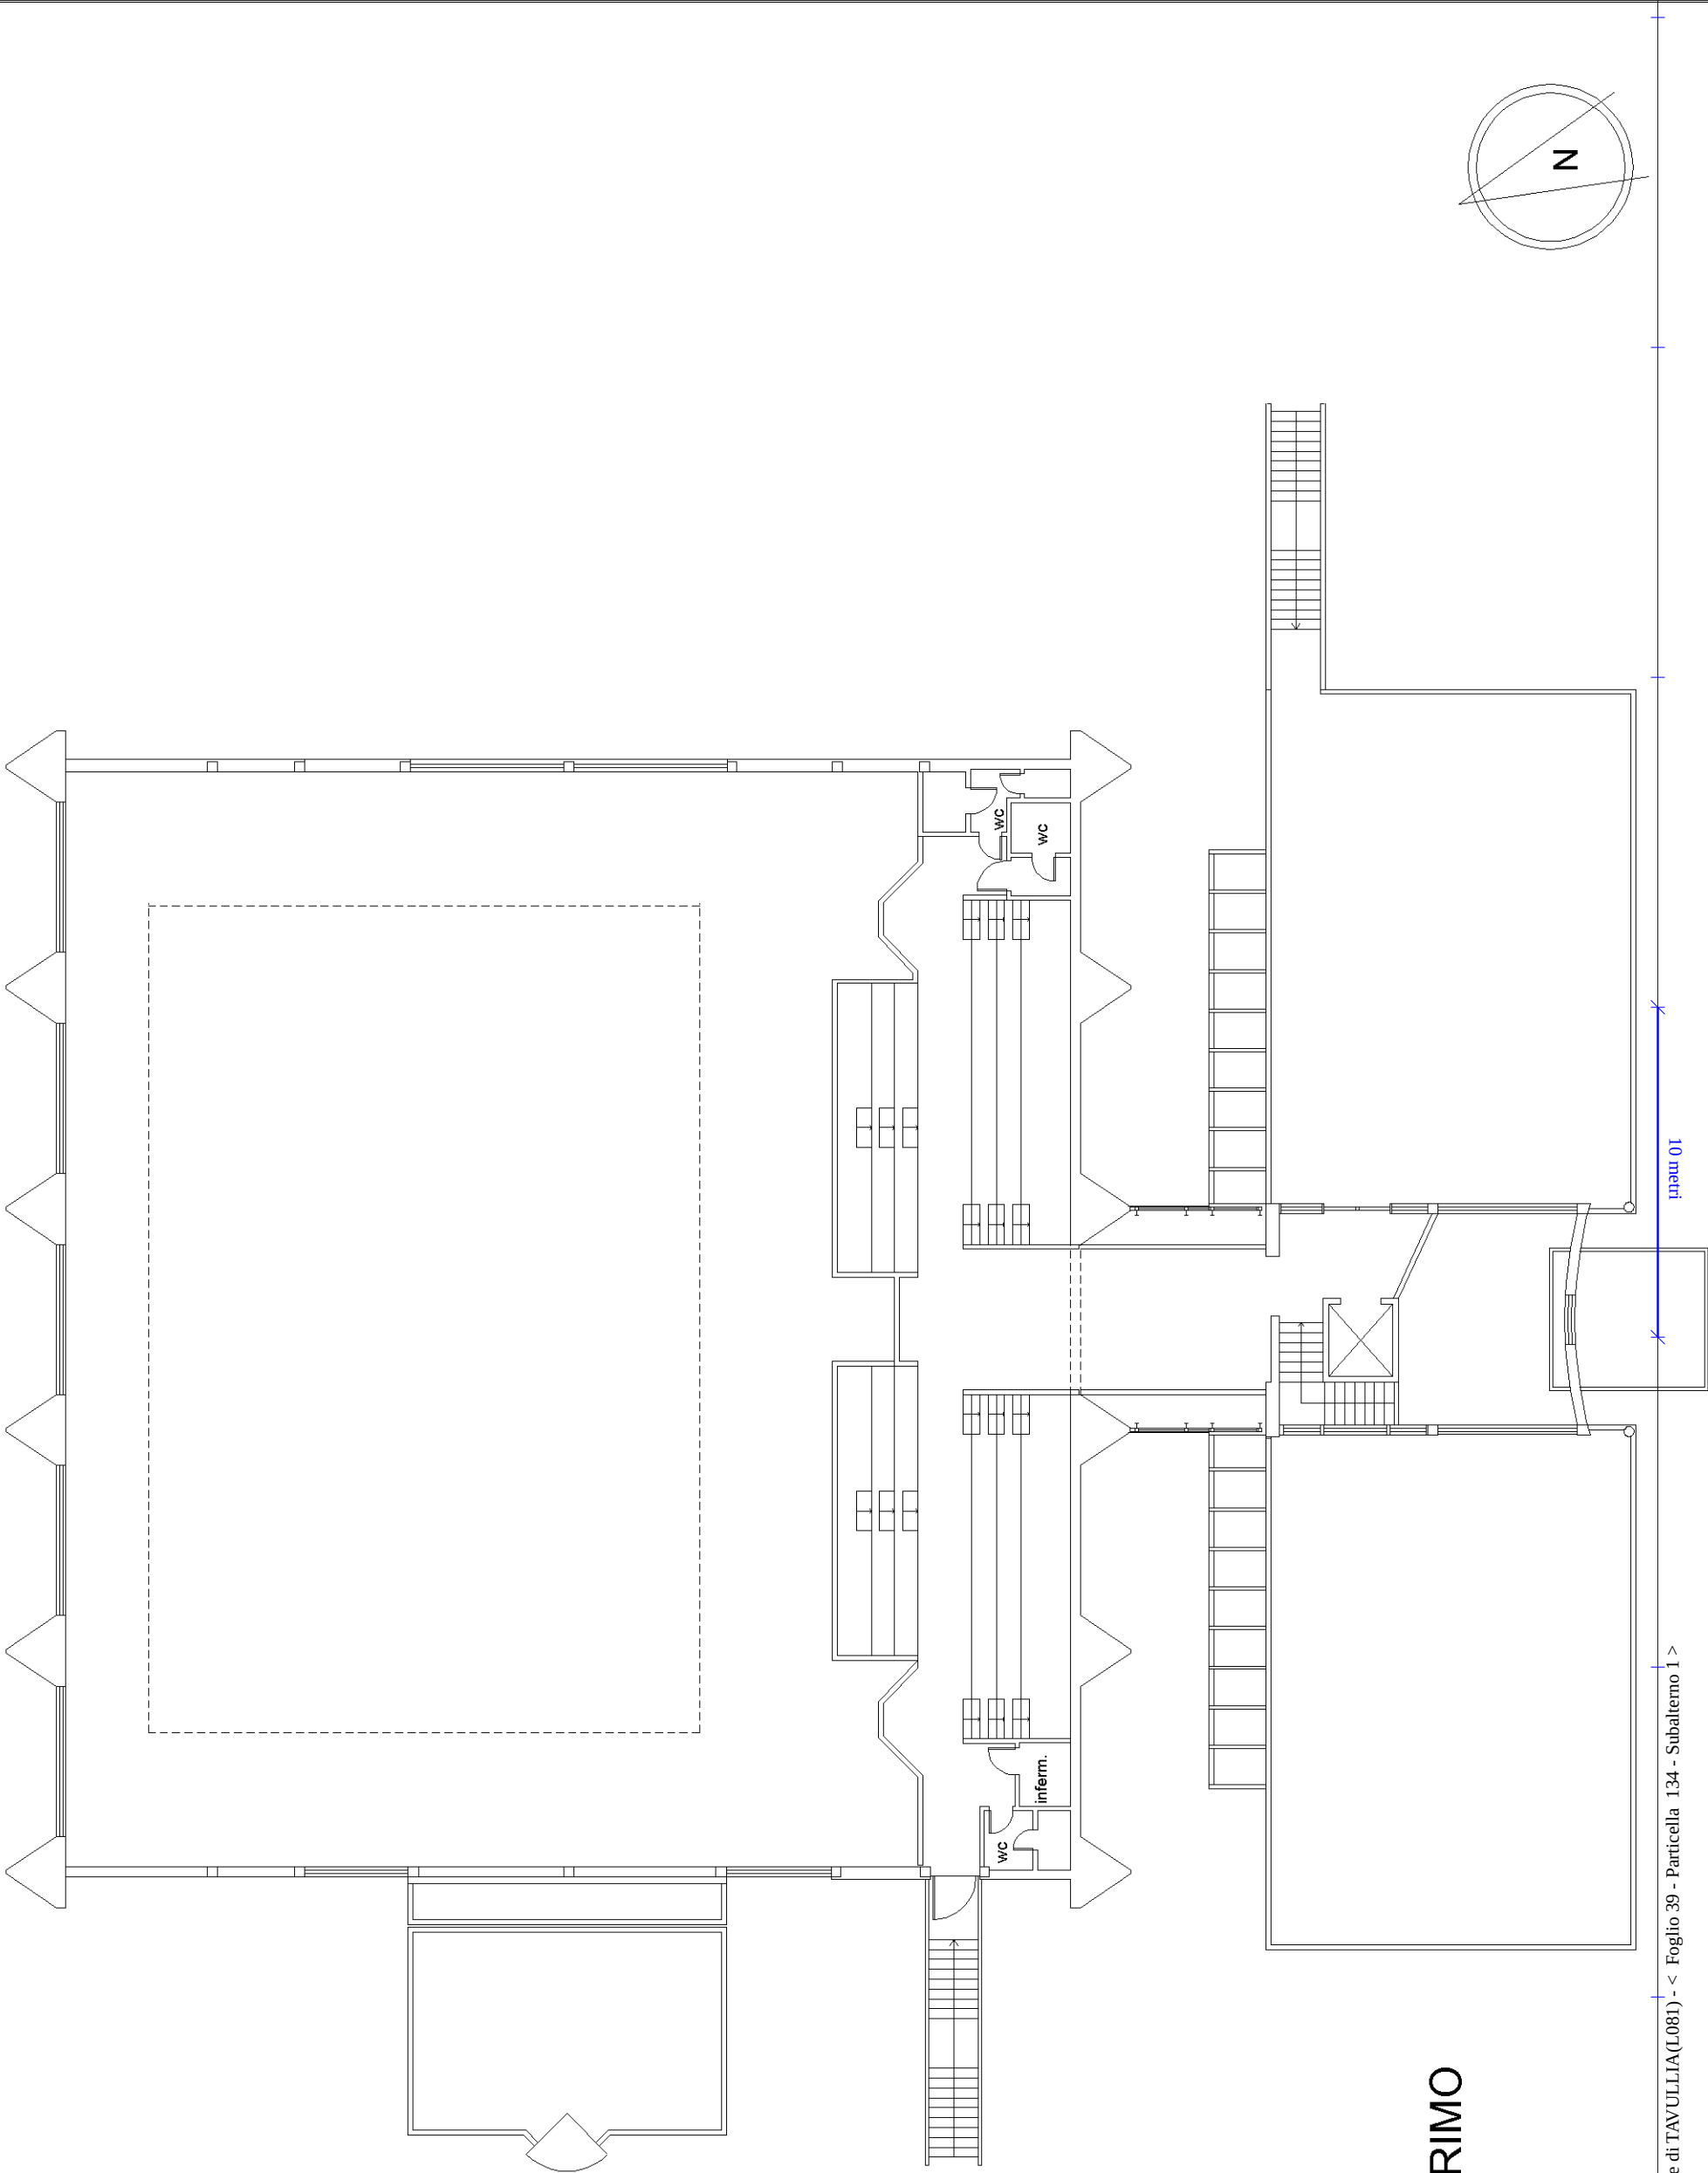

PIANO PRIMO