


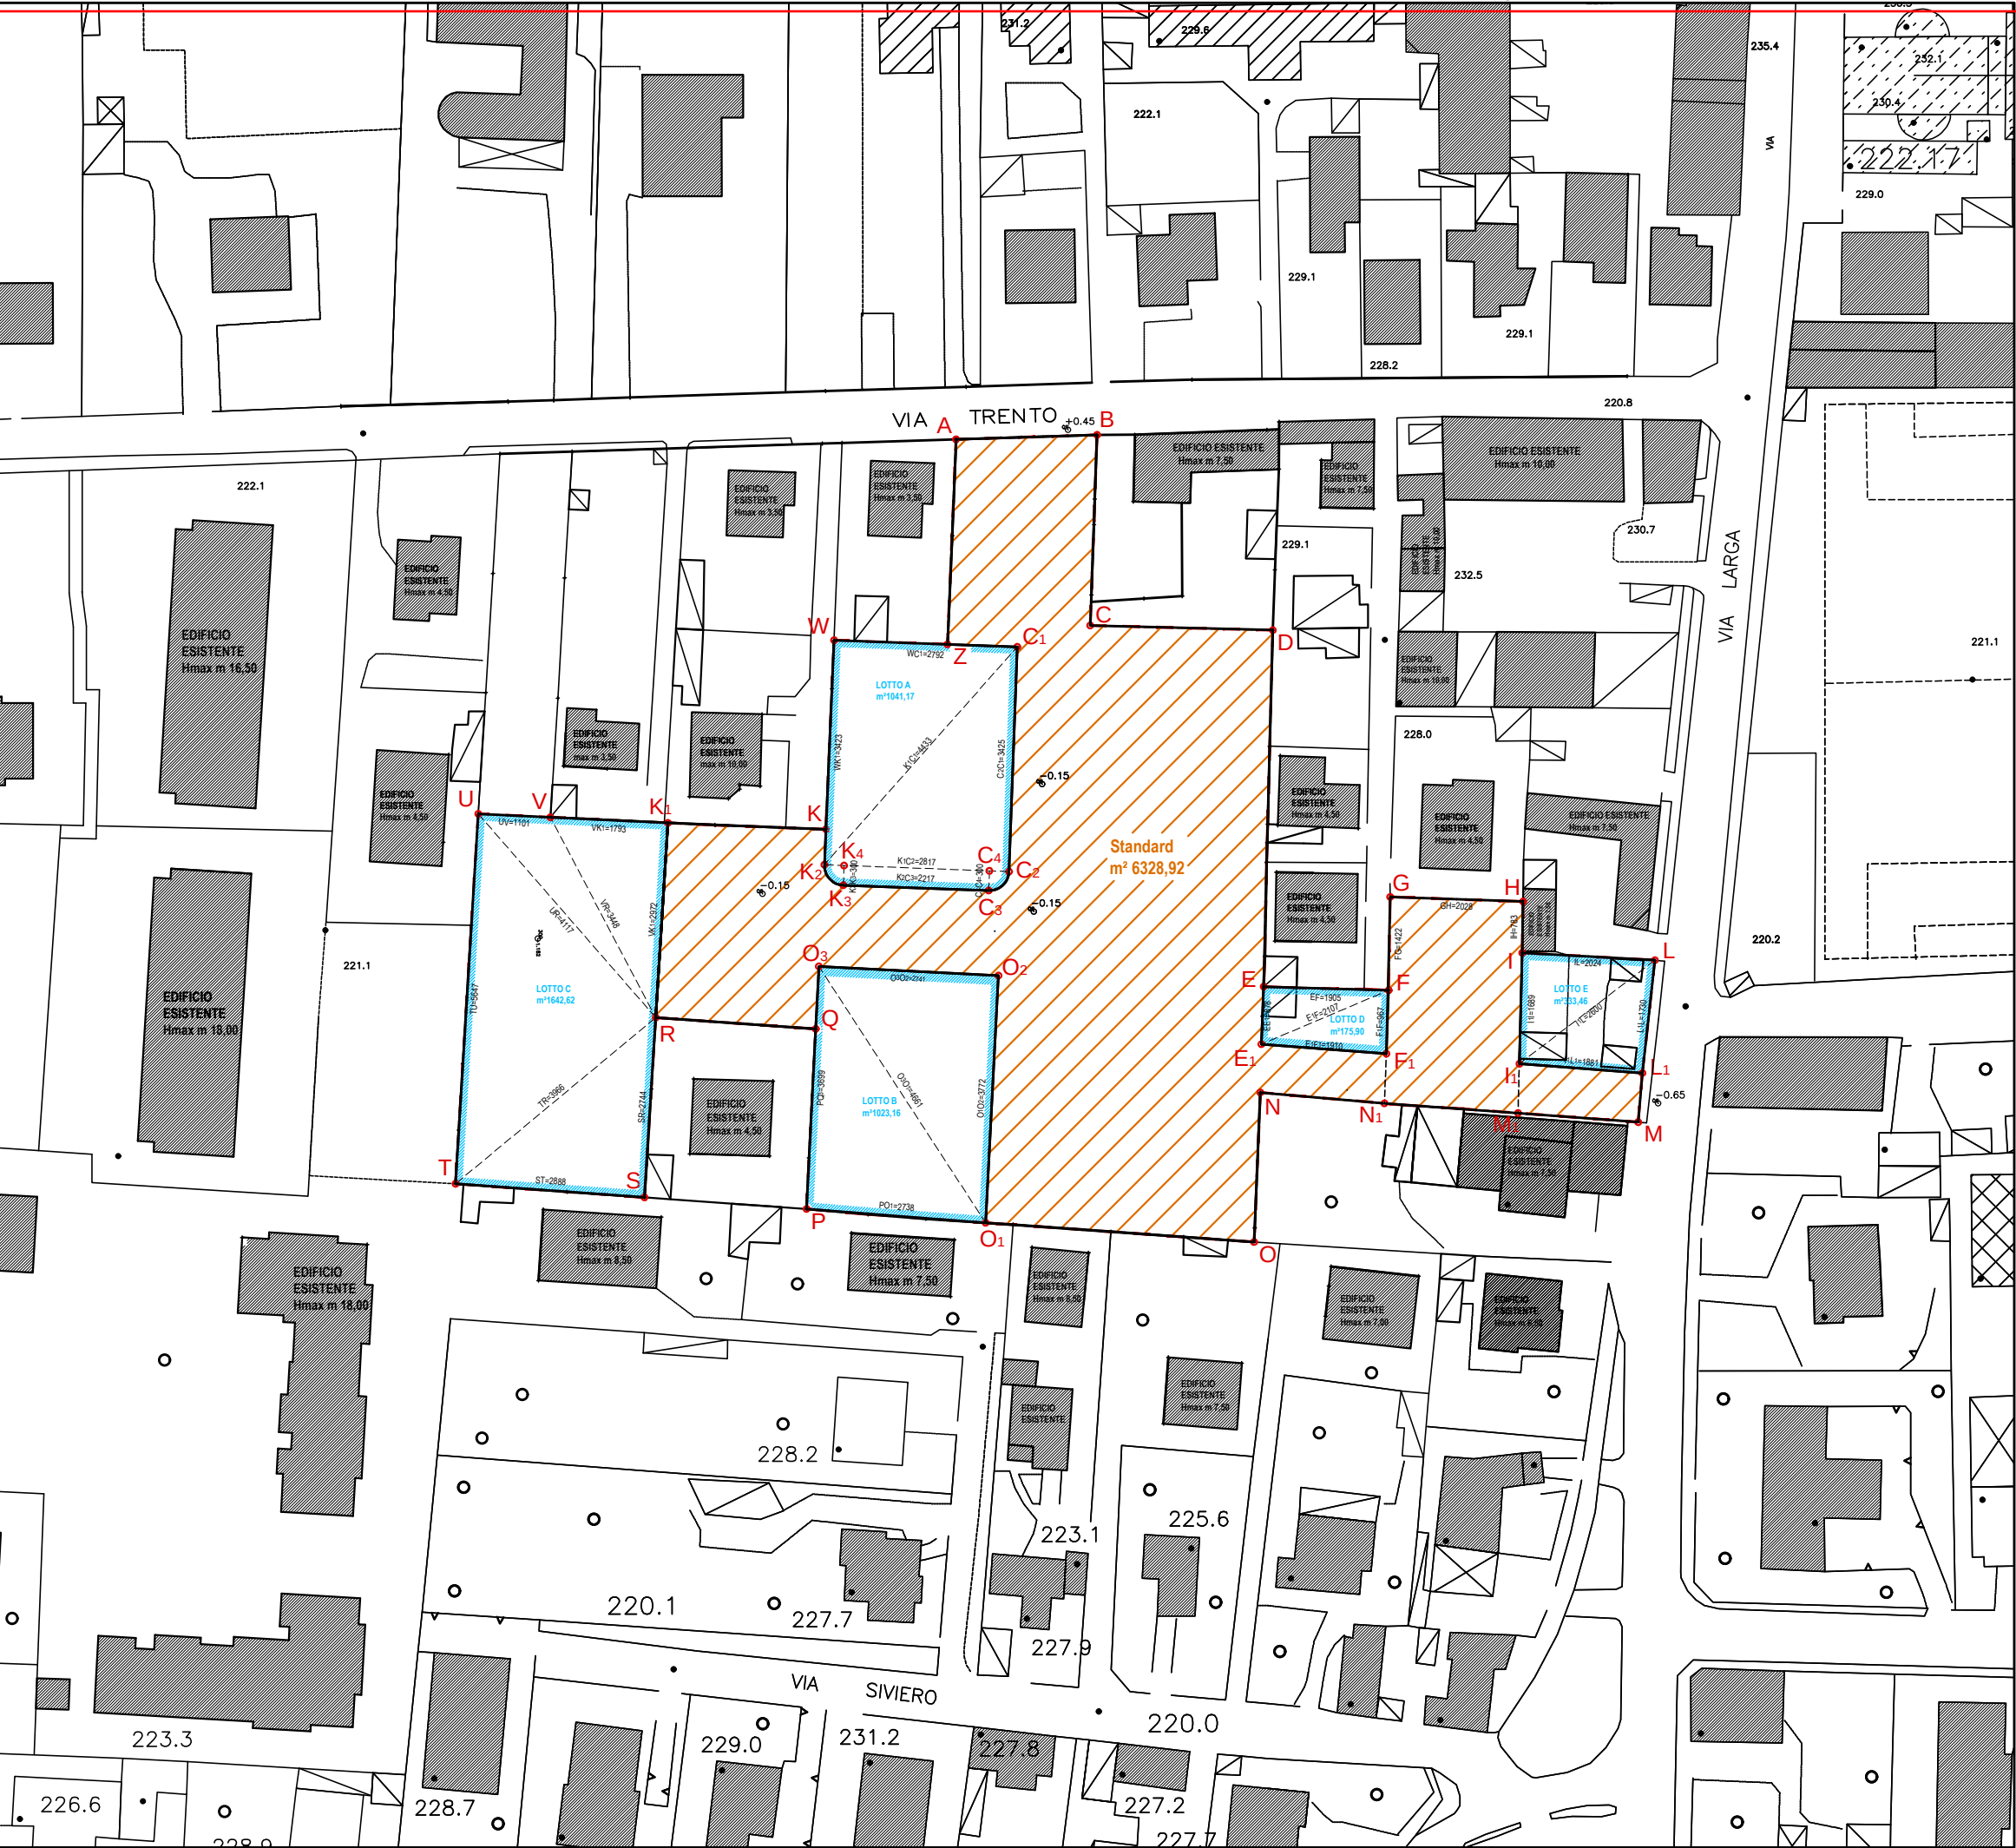

PERIMETRO DI PIANO m² 10.545,23
 (A-B-C-D-E-F-G-H-I-L-M-N-O-P-Q-R-S-T-U-V-K-W-Z-A)

AREA A STANDARD IN CESSIONE m² 6.328,92

SUPERFICIE FONDIARIA m² 4.216,31
Lotti A - B - C - D - E

PARAMETRI URBANISTICI

ATR3	RICHIESTO/MAX	PROGETTO	CONVENZIONATA	DIFFERENZA
Superficie territoriale (St)	10545,23	10545,23	10545,23	
Superficie Minima in cessione pubblica (Scva) (St x 0,60)	6327,14	6328,92	6328,92	1,78
Superficie Fondiaria (Sf) (St x 0,40)	4218,09	4216,31	4216,31	-1,78
S.L. = (St x 0,40)	4218,09	4216,72	4218,09	
Superficie Tognoli = (V / 10)	1265,43	1683,63	1265,43	
Superficie Filtrante = (St x 0,30)	3163,57	3370,32	3163,57	
Posti Auto Drenati 100%		743,00	743,00	

COMUNE DI SARONNO PROVINCIA DI VARESE

PIANO ATTUATIVO
ATR n.3 via Trento

DATA	AGG.TO 1	AGG.TO 2	AGG.TO 3	AGG.TO 4	AGG.TO 5	AGG.TO 6	AGG.TO 7
MAR 2025	SET_2025	NOV_2025	FEB_2026	GIU_2026	SET_2026		

OGGETTO

AZZONAMENTO

TAVOLA

2^D

ARCHIVIO

0125

ATTUATORI CATTANEO Antonella, nata a Saronno (Va) il 30.10.1965 codice fiscale CTT>NNL65R701441J SPAGNOLI Enrica nata a Saronno (Va) il 04.04.1939 - codice fiscale SPG>NRC39D441441S BANFI FABRIZIO, nato a Saronno (Va) il 28/02/1983 - codice fiscale BNF>FRZ83B281441Y BANFI ORNELLA, nata a Saronno (Va) il 28.10.1960 - codice fiscale BNF>RLI60R81441X DE MARCO Agostino nato a Agropoli (Sa) il 30.07.1954 - codice fiscale DMR>GTN54L30A091R	(Presidente e Consigliere) DONES Corrado Maria
Consorzio ATR3 Cassina Ferrara Viale Delle Rimembranze n. 12 - 21047 - SARONNO (VA)	

PROGETTISTA ARCH. ANTONIO MAZZOLA Via Monte Grappa n. 49 - 22069 - ROVELLASCA (CO) Tel. 3357301675 - Mail: mazzolaantonio170150@gmail.com PEC: antonio.mazzola@archiworldpec.it P. Iva: 03808670131 e C.F. MZZNTN50A171441D	
STUDIO DI INGEGNERIA DE MARCO AGOSTINO e CARLO DE MARCO - INGEGNERI ASSOCIATI SARONNO (VA) via A.Ramazzotti, 41 (02)962.53.04 - C.F. e P.IVA: 02100870126	