




RETE RACCOLTA ACQUE METEORICHE 1
Tratto A-PP2

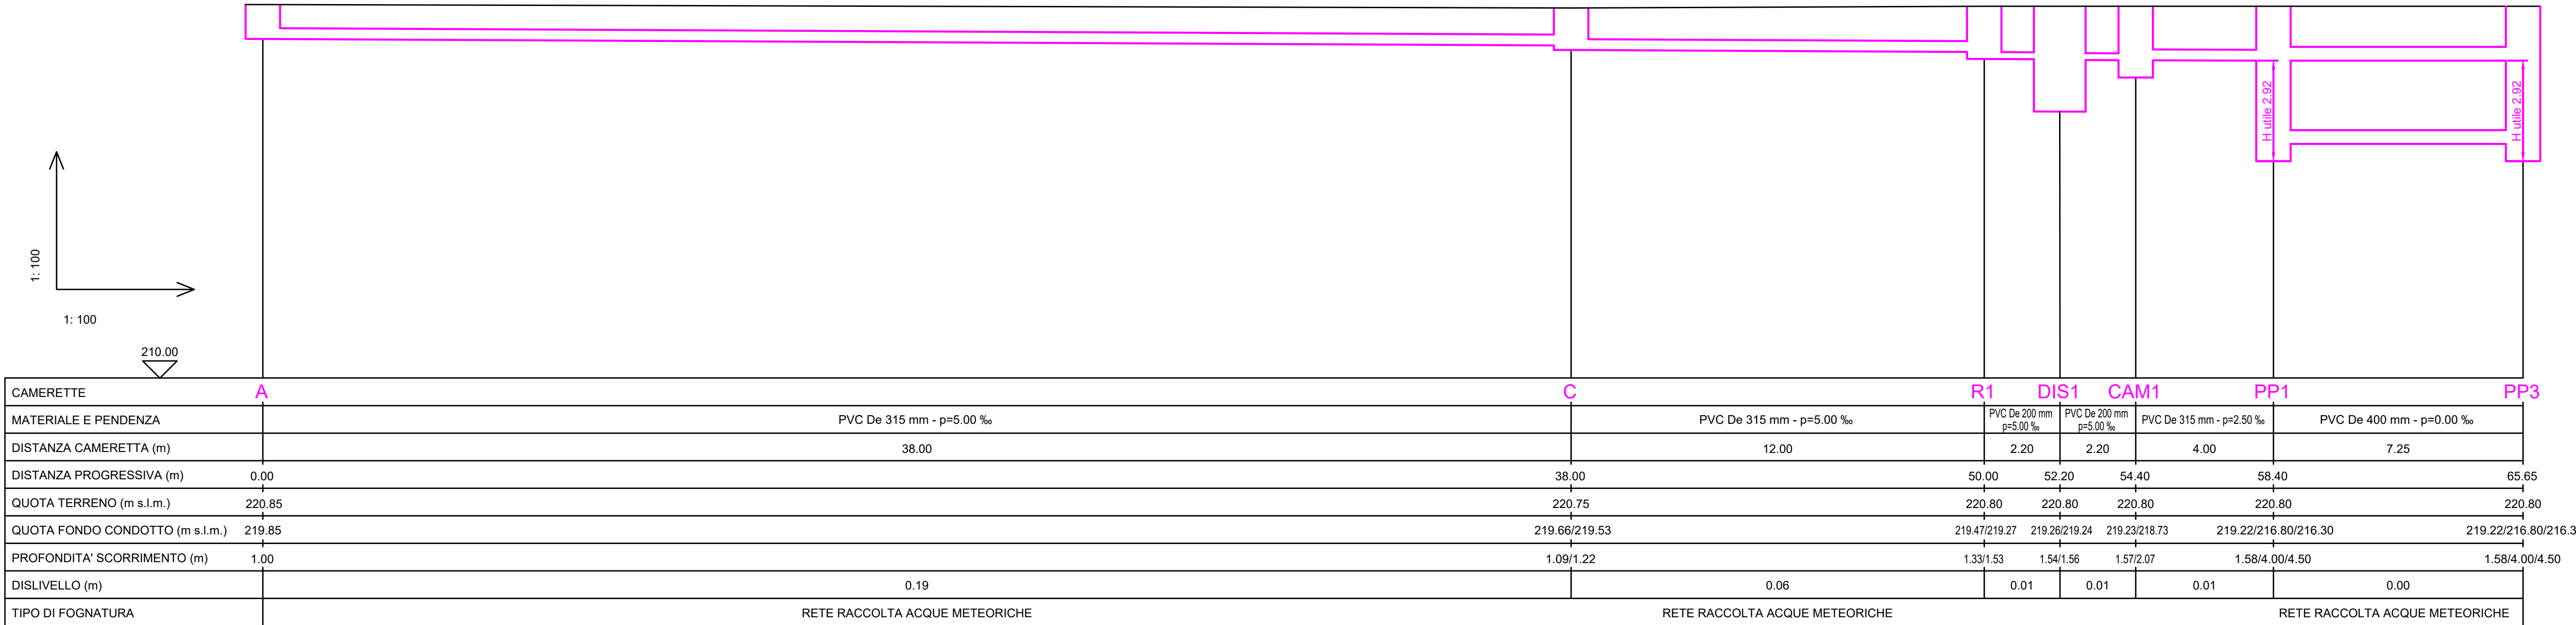

RETE RACCOLTA ACQUE METEORICHE 1
Tratto B-C

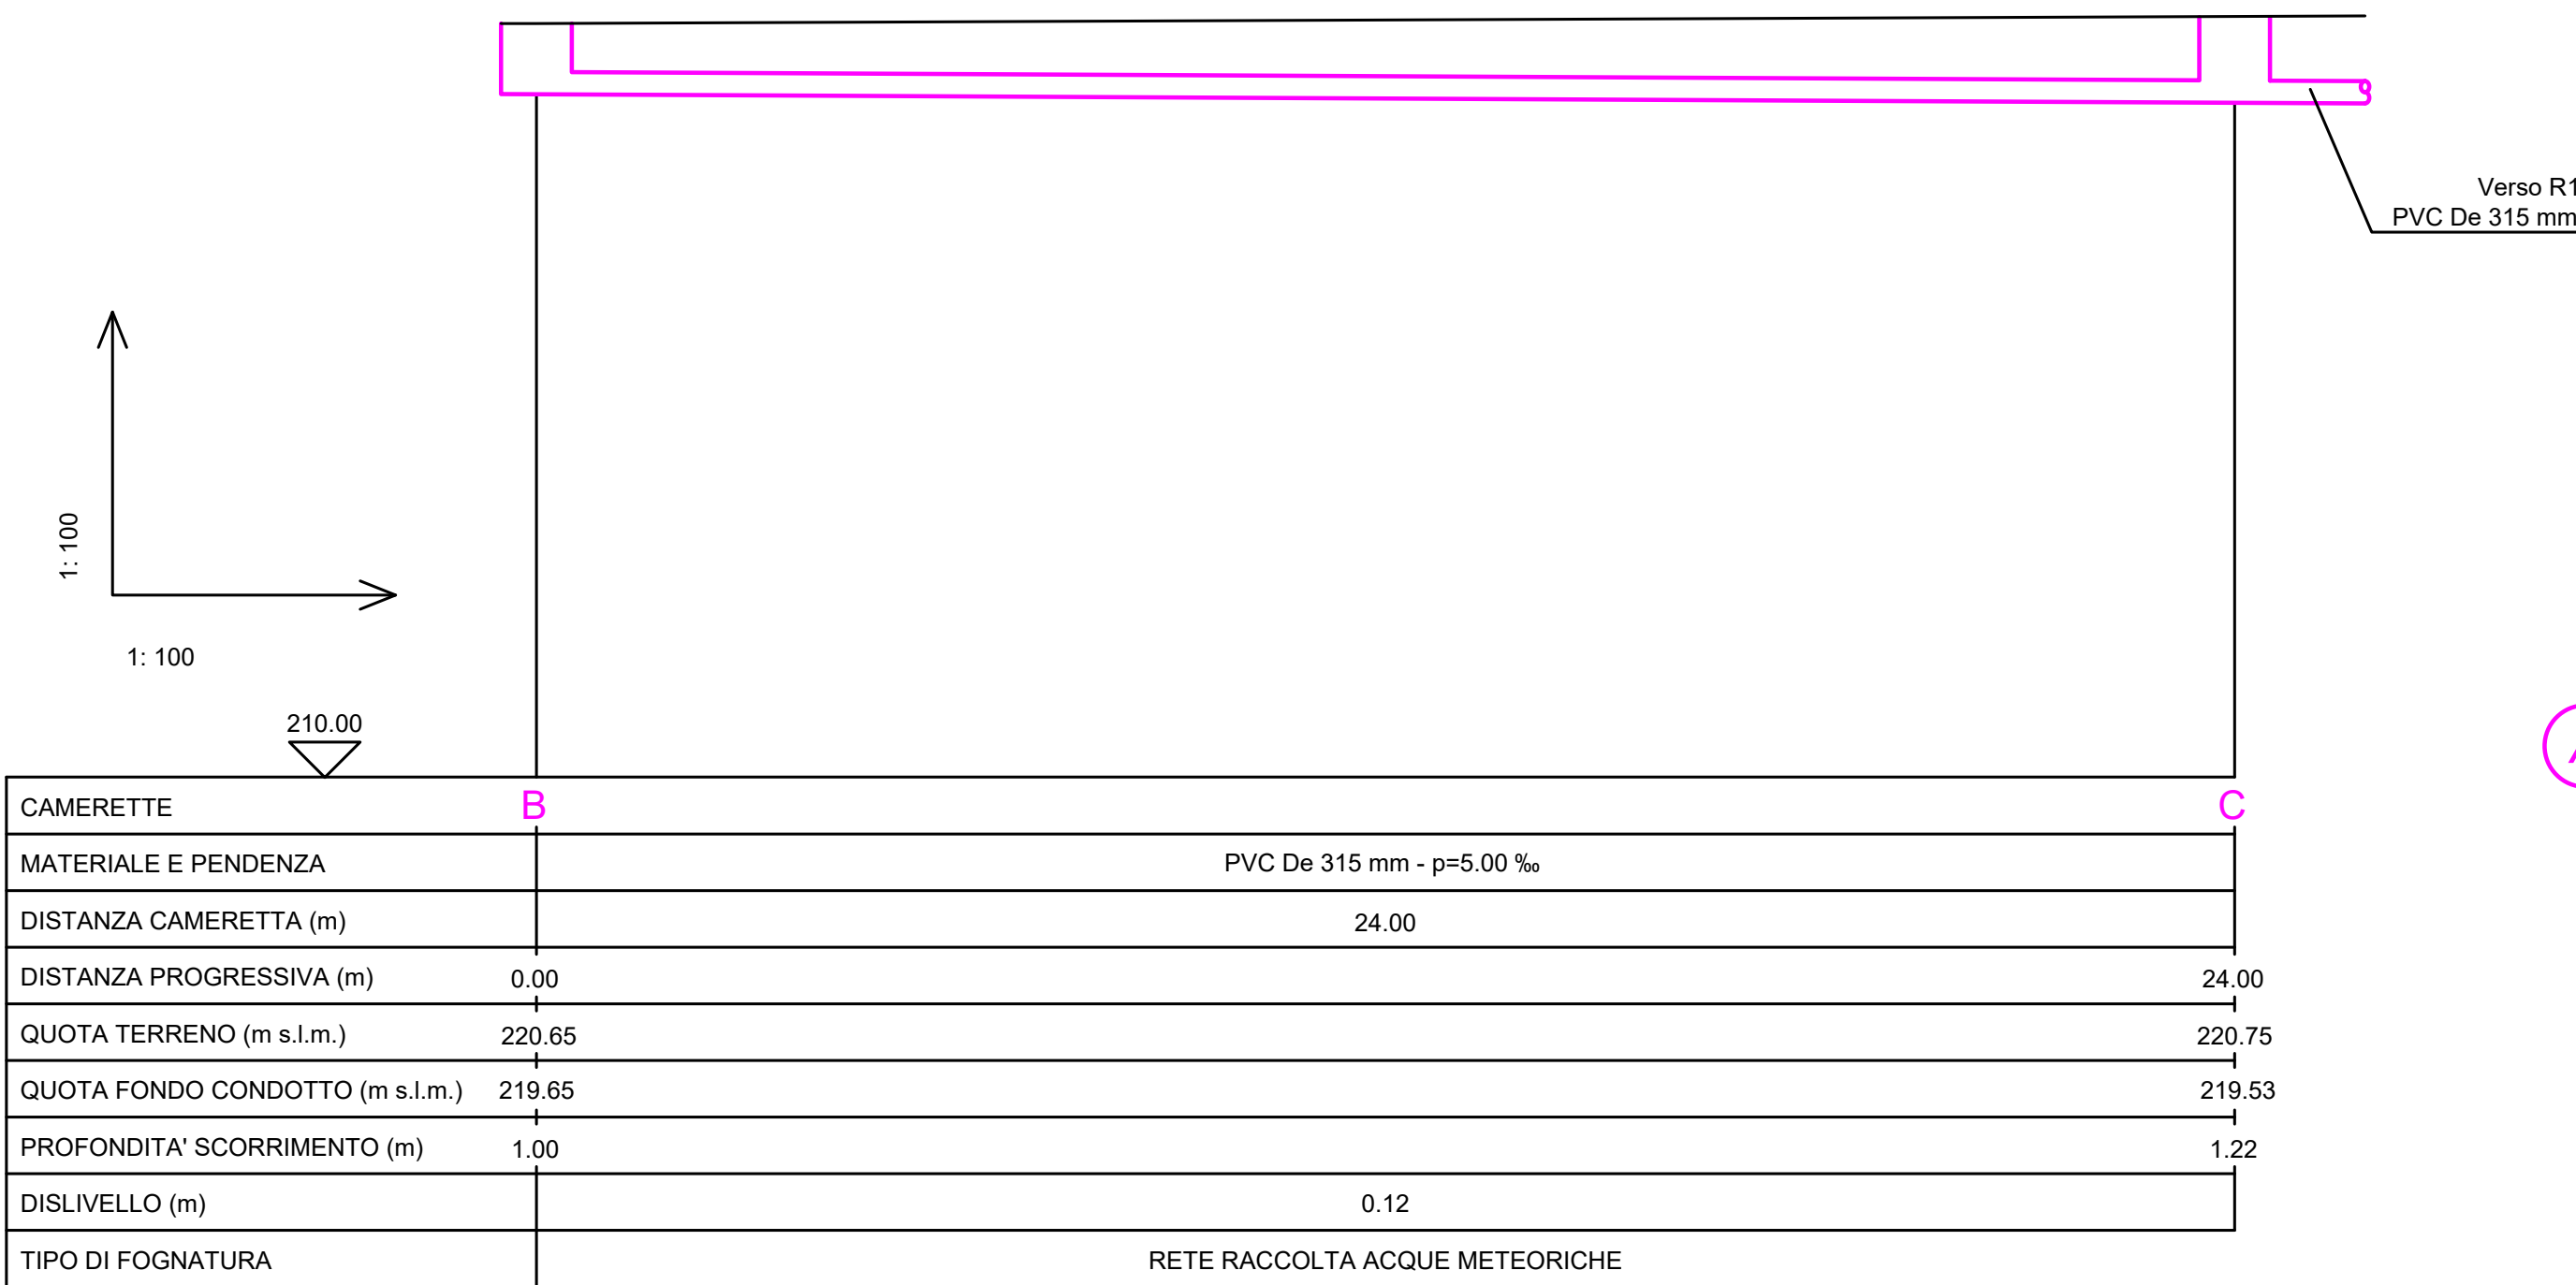


RETE RACCOLTA ACQUE METEORICHE 1
Schema planimetrico

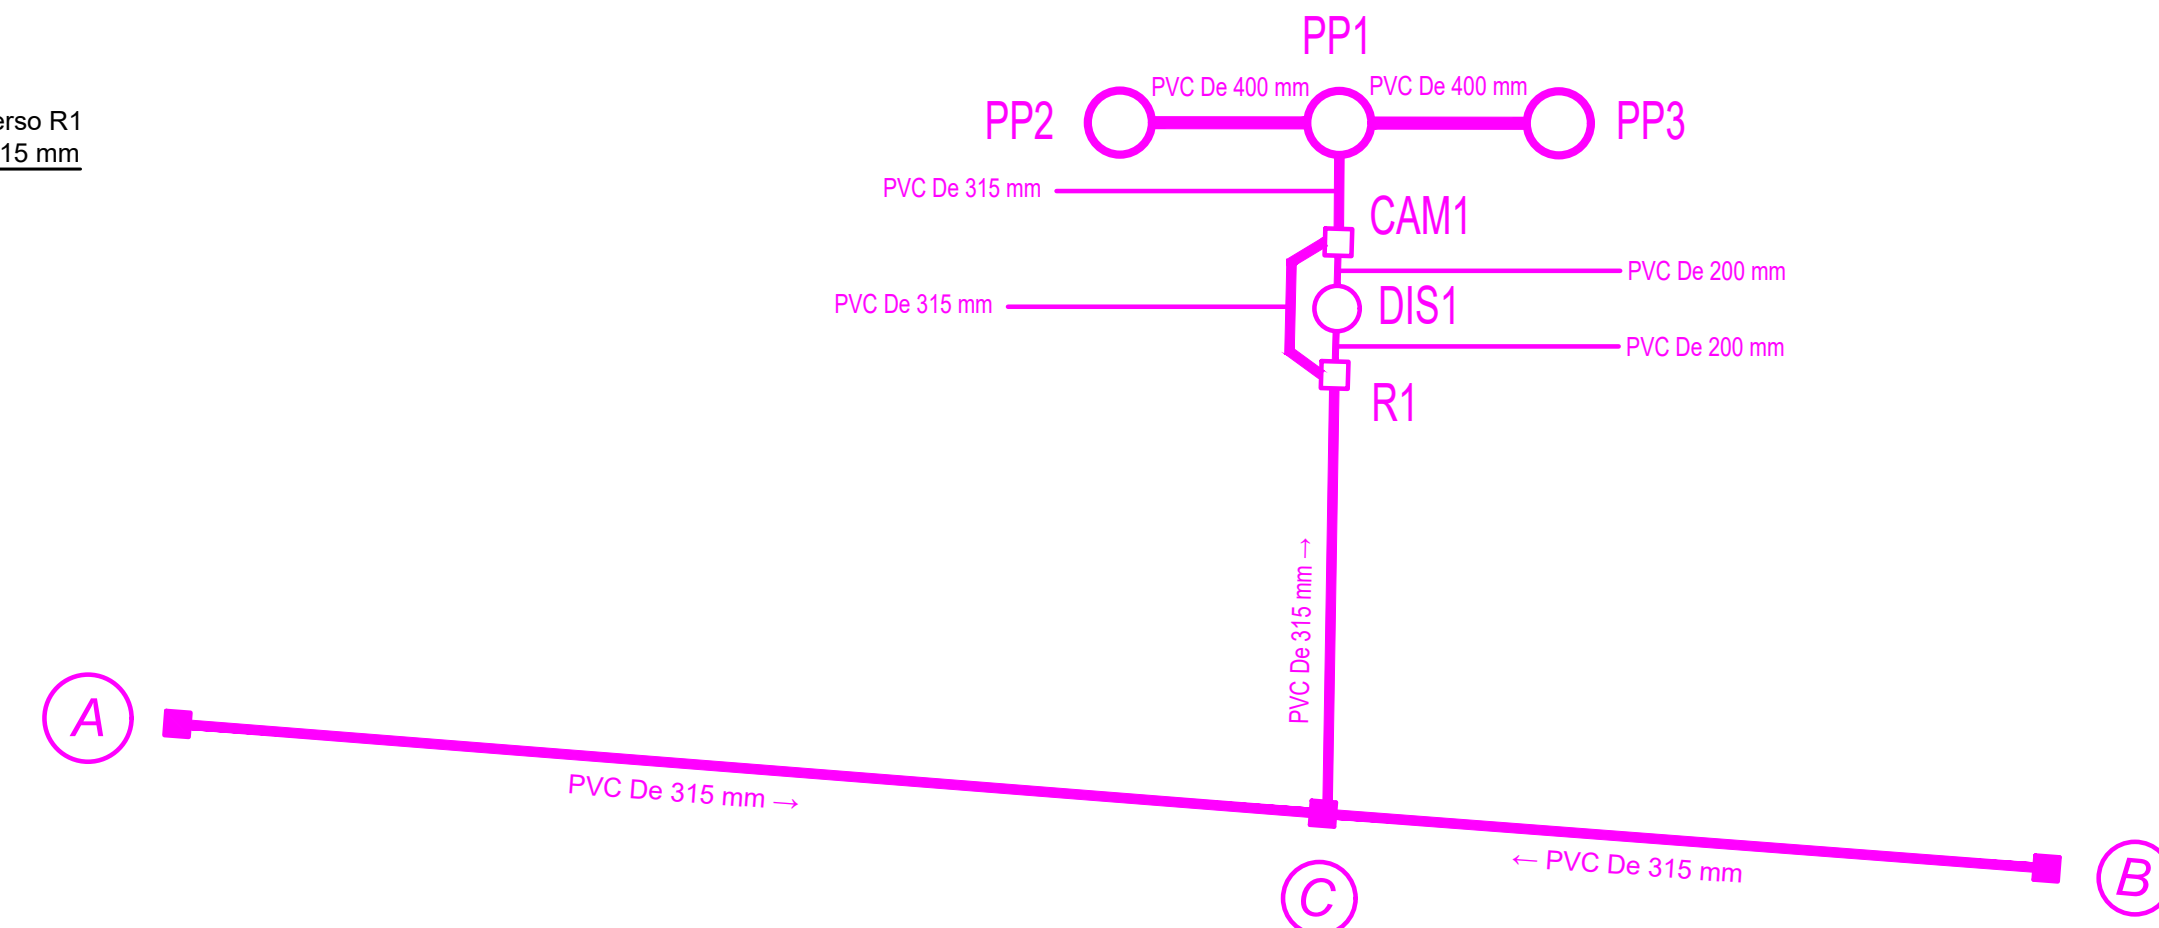


	RETE RACCOLTA ACQUE METEORICHE 1
	RETE RACCOLTA ACQUE METEORICHE 2


RETE RACCOLTA ACQUE METEORICHE 2
Tratto E-PP6

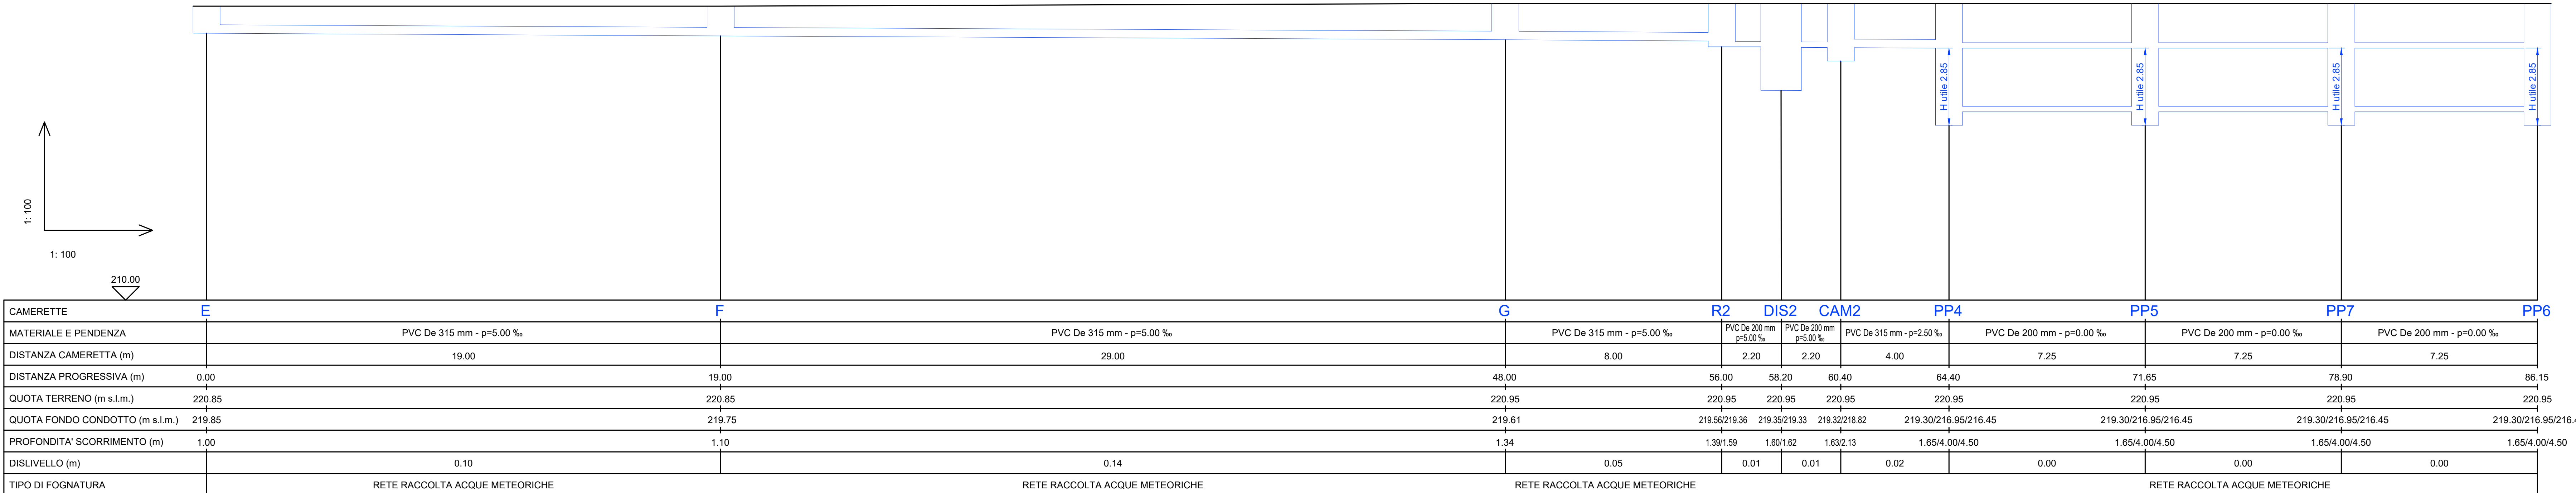

RETE RACCOLTA ACQUE METEORICHE 2
Tratto D-F

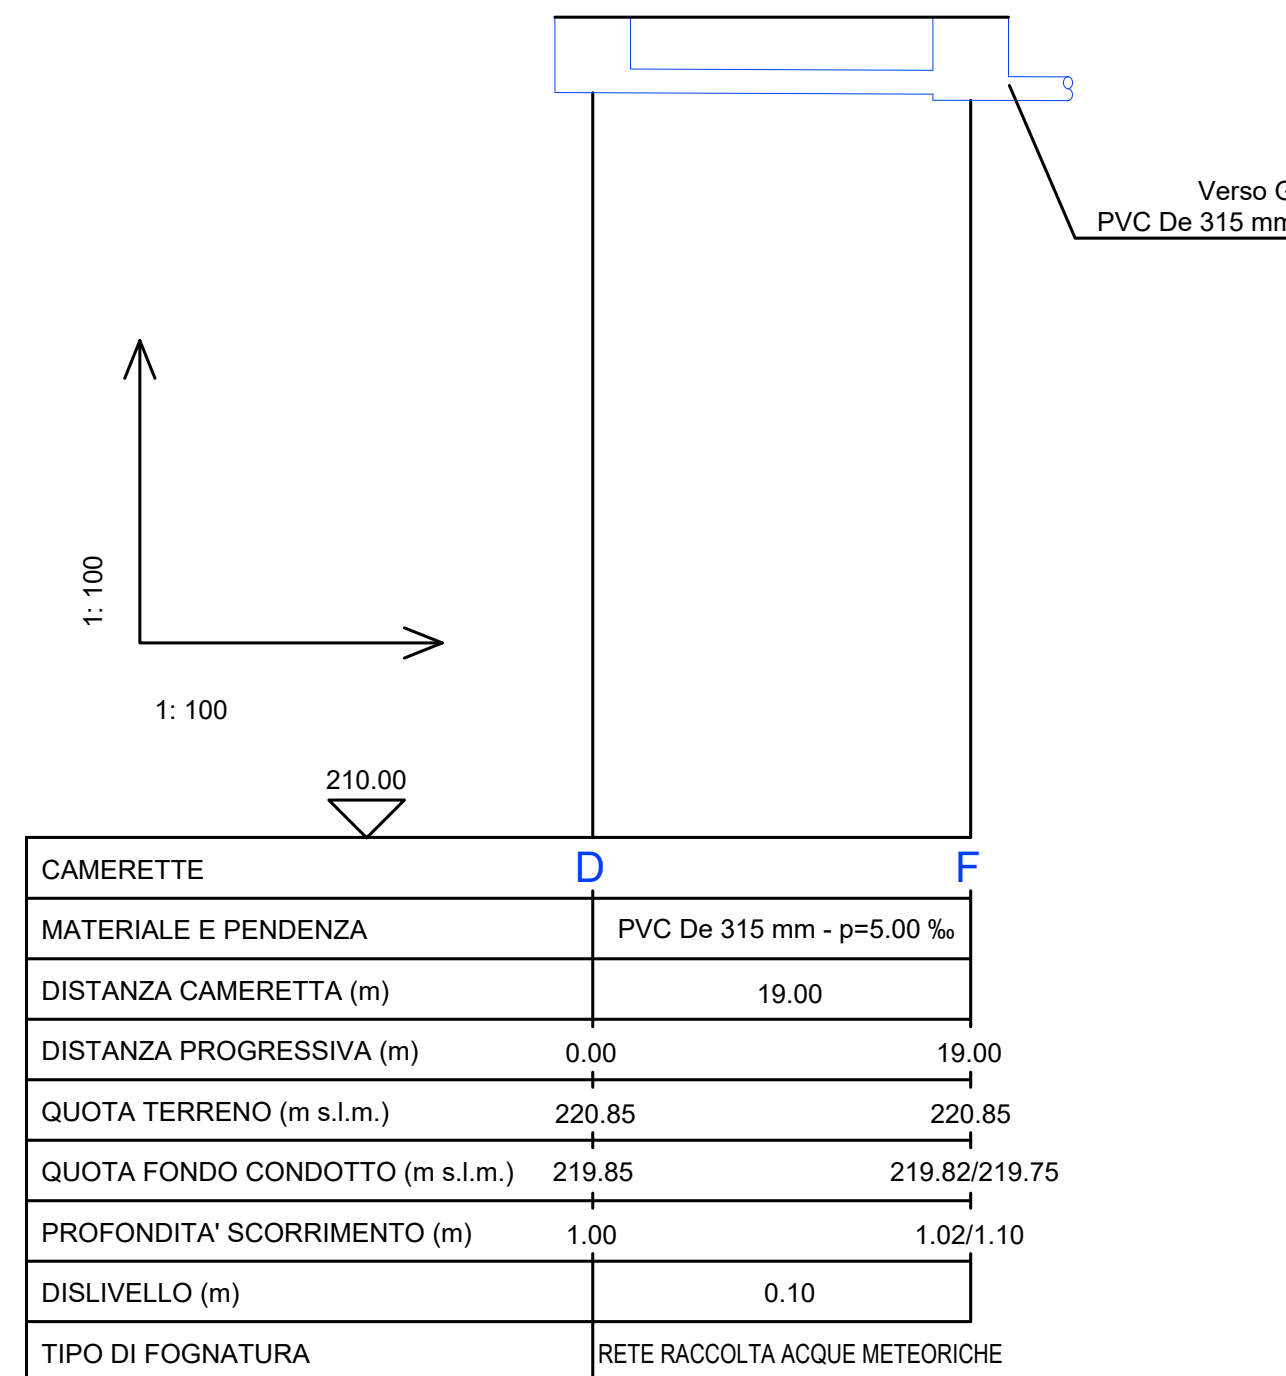

RETE RACCOLTA ACQUE METEORICHE 2
Schema planimetrico

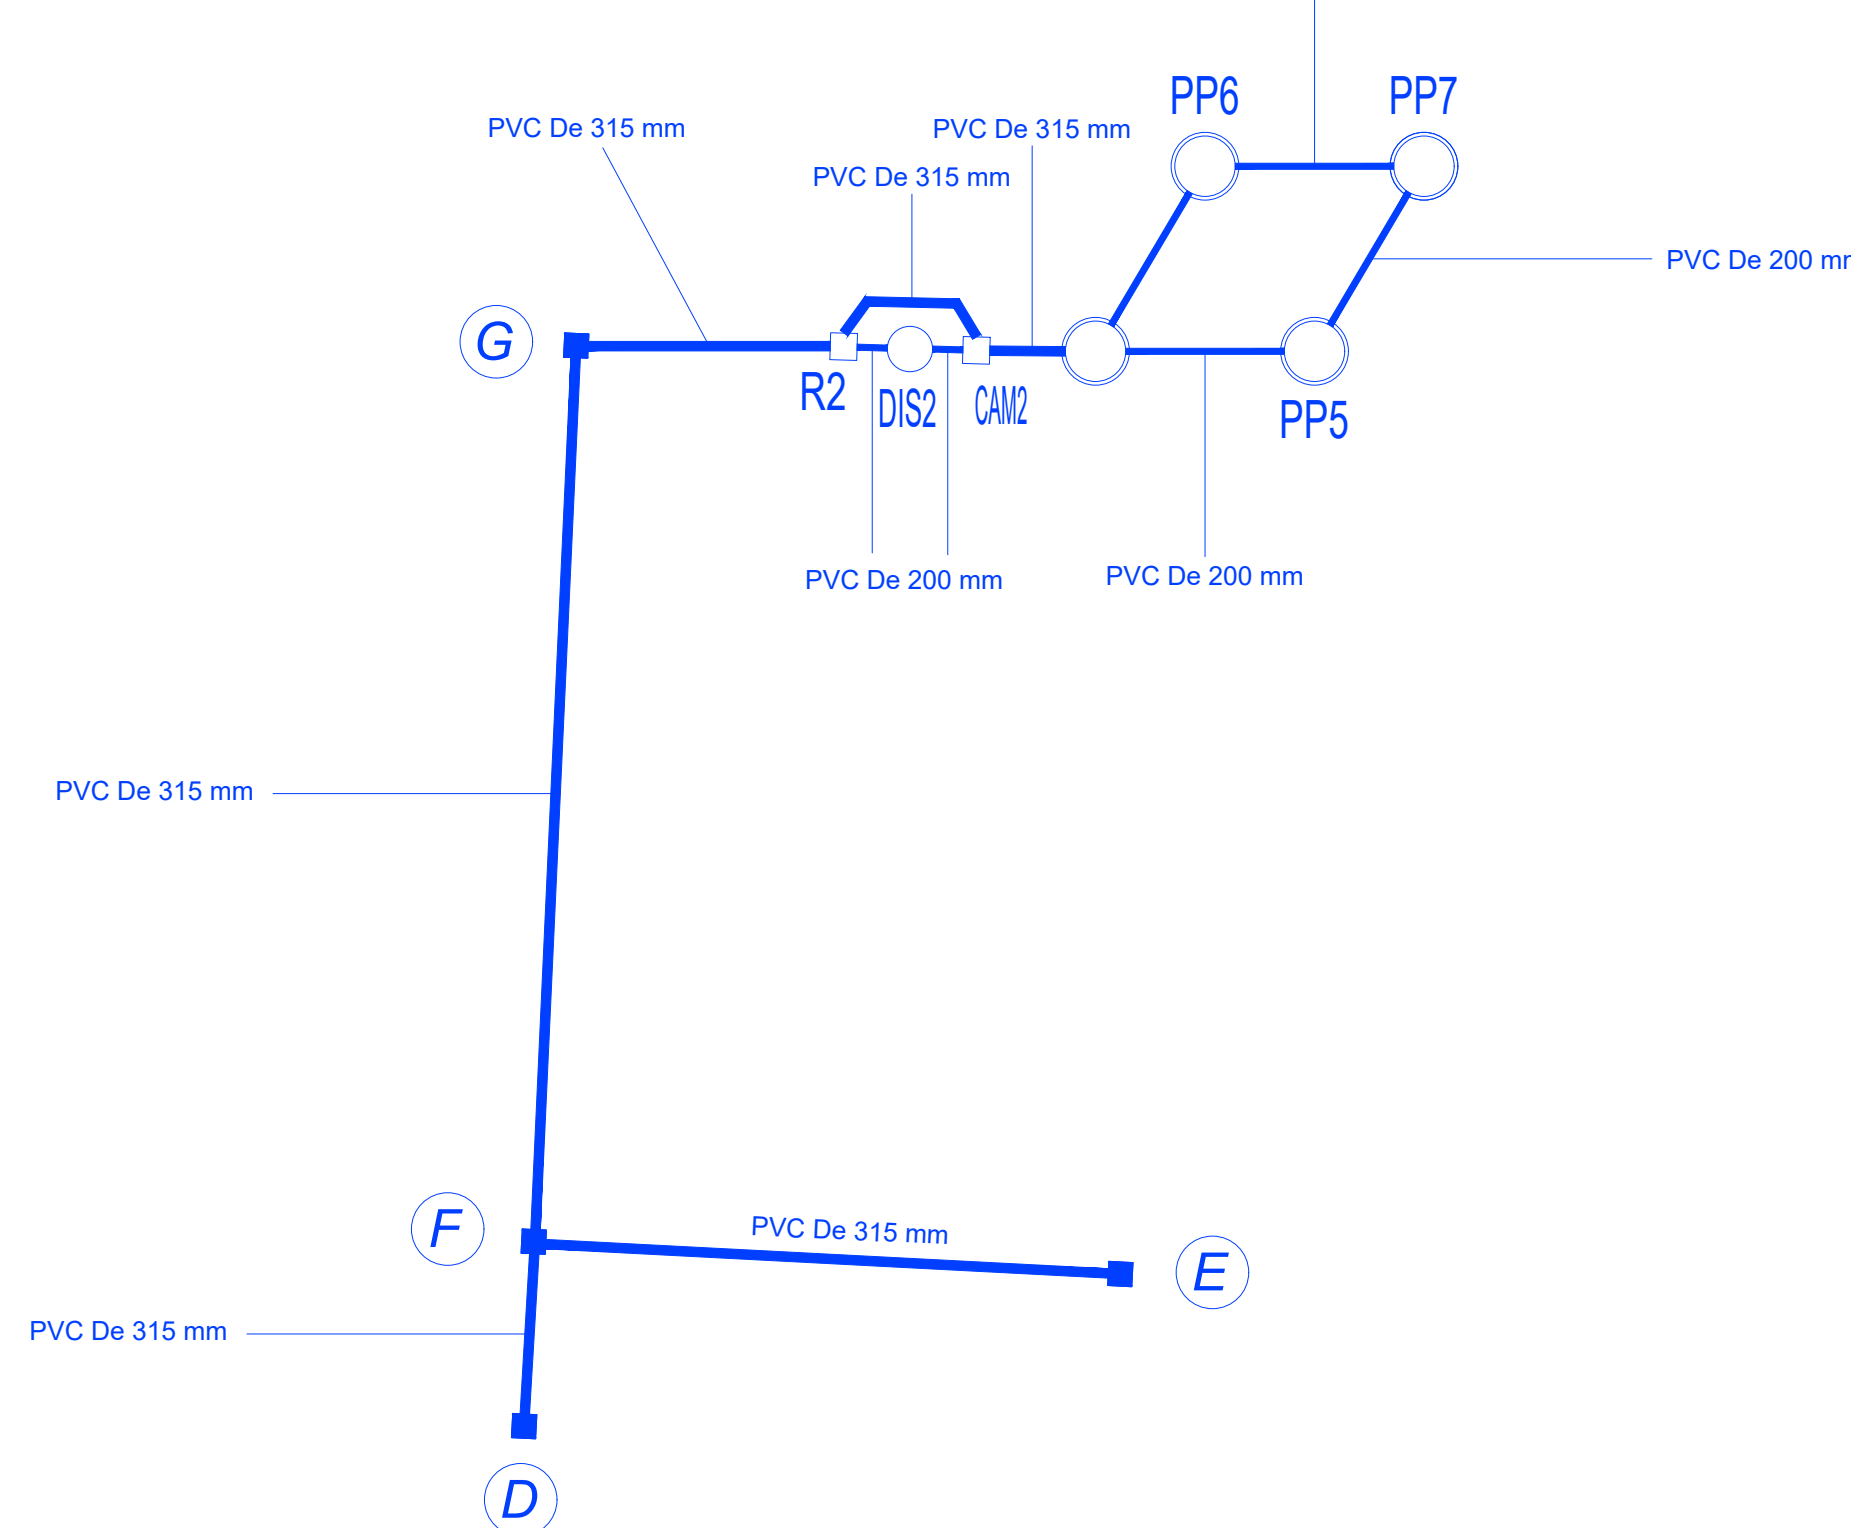

COMUNE DI SARONNO PROVINCIA DI VARESE

PIANO ATTUATIVO
ATR n.3 via Trento

progettata e studiata
BMB INGEGNERIA S.R.L.
Sede Legale: Via Saronno, 12 - 20100 Milano (MI)
Tel. +39 02 760001 - Fax +39 02 760002
www.bmbingegneria.it
Codice Fiscale 0170700015
Partita IVA 0478100015
P.I.C.A. 001 0000015
W01: C.I.A.A. n° 0478100015

Professionista incaricato: DOTT. ING. VALENTINA MERONI							
DATA	AGG. TO 1	AGG. TO 2	AGG. TO 3	AGG. TO 4	AGG. TO 5	AGG. TO 6	AGG. TO 7
MAR_2025	SET_2025	NOV_2025	FEB_2026	GIU_2026			

OGGETTO	TAVOLA
PROFILI LONGITUDINALI: RETE RACCOLTA ACQUE METEORICHE 1 - 2	7c
SCALA 1:100/1:100	ARCHIVIO
	0125

ATTUATORI	
CATTANEO Antonella, nata a Saronno (Va) il 30.10.1965 codice fiscale CTT NNL 65R70 I441J	
SPAGNOLI Enrica nata a Saronno (Va) il 04.04.1939 - codice fiscale SPG NRG 39D44 I441S	
BANFI FABRIZIO, nato a Saronno (Va) il 28/02/1983 - codice fiscale BNF FRZ 83B28 I441Y	
BANFI ORNELLA, nata a Saronno (Va) il 28.10.1960 - codice fiscale BNF RLL 60R68I441X	
DE MARCO Agostino nato a Agropoli (Sa) il 30.07.1954 - codice fiscale DMR GTN 54L30 A091R	
Consorzio ATR3 Cassina Ferrara Viale Delle Rimembranze n. 12 - 21047 - SARONNO (VA)	(Presidente e Consigliere) DONES Corrado Maria

PROGETTISTA	
ARCH. ANTONIO MAZZOLA Via Monte Grappa n. 49 - 22069 - ROVILLASCA (CO) Tel. 0357301675 - Mail: mazzolaantonio71@libero.it PEC: antonio.mazzola@archiworldpec.it P. Iva: 03808670131 e C.F. MZZNTNS01171441D	
STUDIO DI INGEGNERIA DE MARCO AGOSTINO e CARLO DE MARCO - INGEGNERI ASSOCIATI SARONNO (VA) via A.Ramazzotti, 41 - 02/962.53.04 - C.F. e P.IVA: 02100870126	