


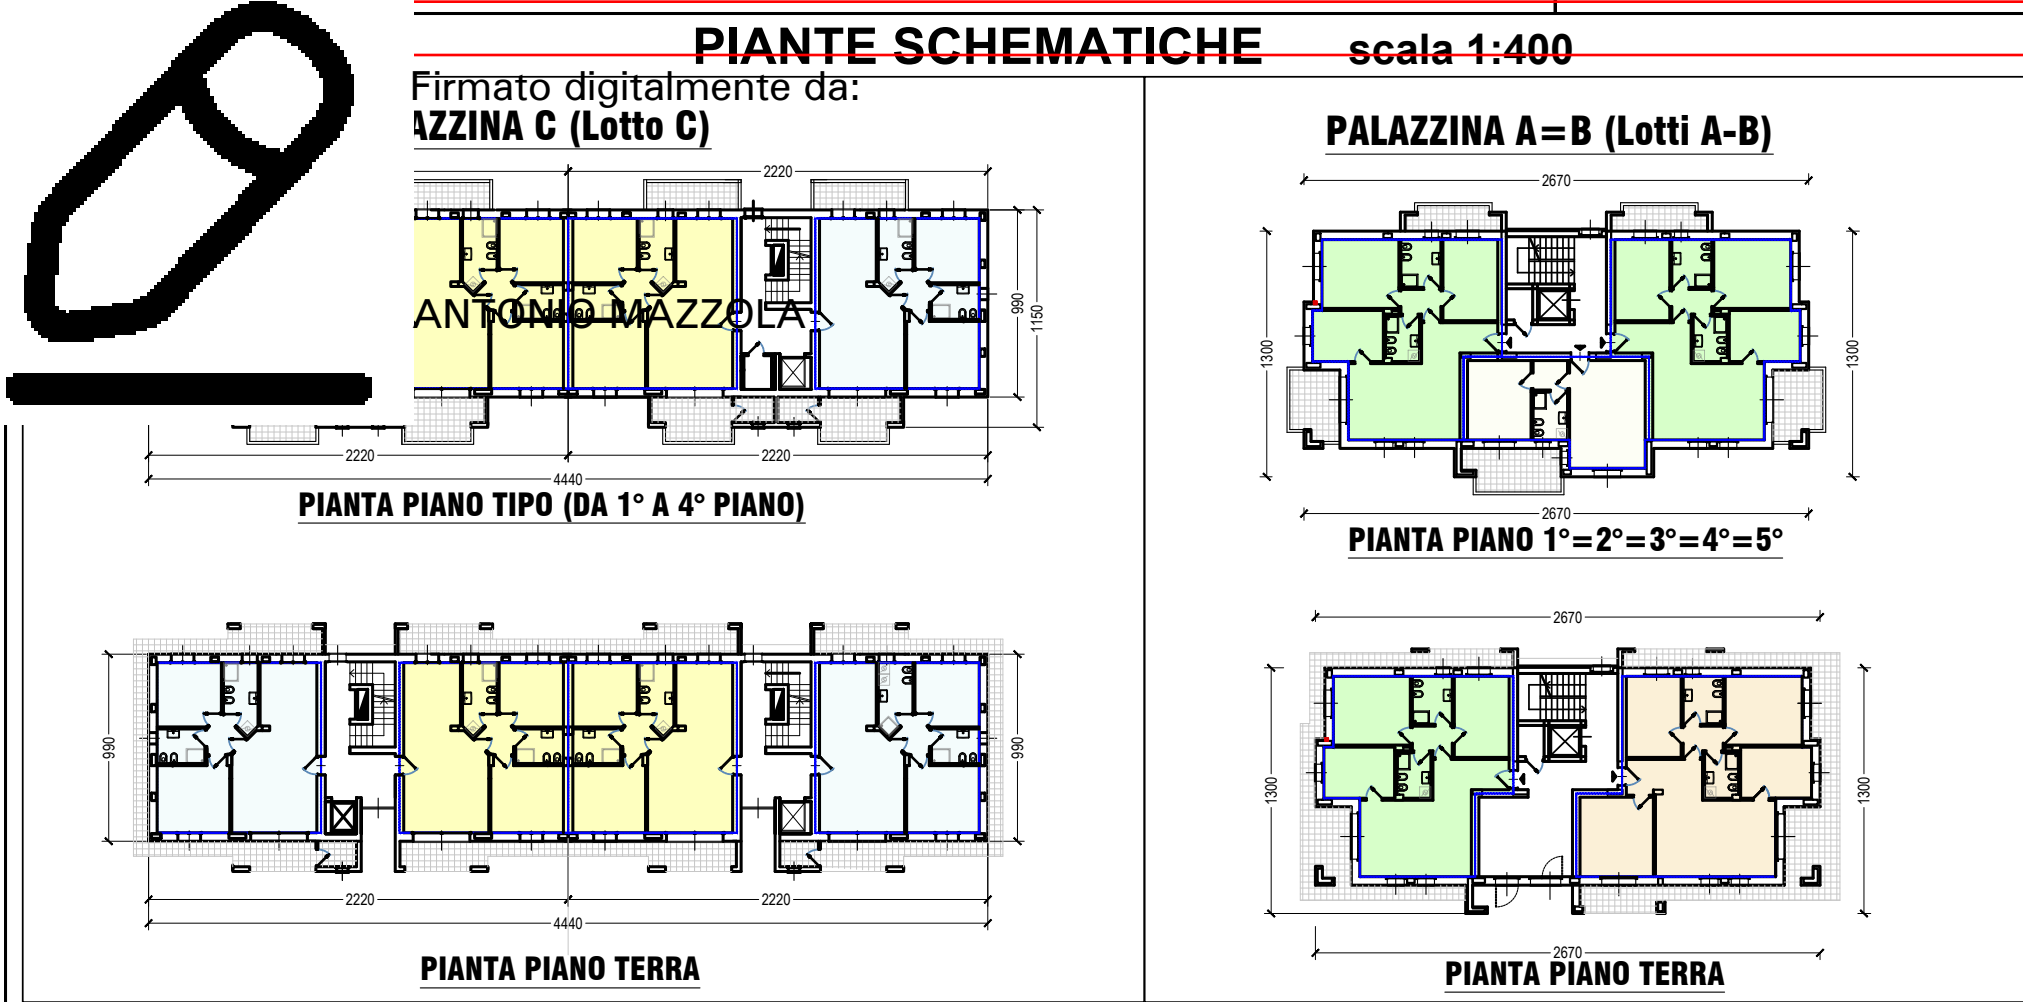

S.I.P. TIPOLOGIE ABITATIVE








S.L. EDIFICABILE: m² 10545,23 * 0,40 m²/m² = m² 4218,09

PALAZZINA A	S.I.P./Cad	n.	S.I.P. totale
tipo A	107,06	1	107,06
tipo A1	87,60	11	963,60
tipo A2	49,13	5	245,65
totale PALAZZINA A m ²			
1316,31			

PALAZZINA B	S.I.P./Cad	n.	S.I.P. totale
tipo B	107,06	1	107,06
tipo B1	87,60	11	963,60
tipo B2	49,13	5	245,65
totale PALAZZINA B m ²			
1316,31			

PALAZZINA C	S.I.P./Cad	n.	S.I.P. totale
tipo C1	78,08	10	780,80
tipo C2	80,33	10	803,30
totale PALAZZINA C m ²			
1584,10			

totale SL IN PROGETTO m² 4216,72 < m² 4218,09

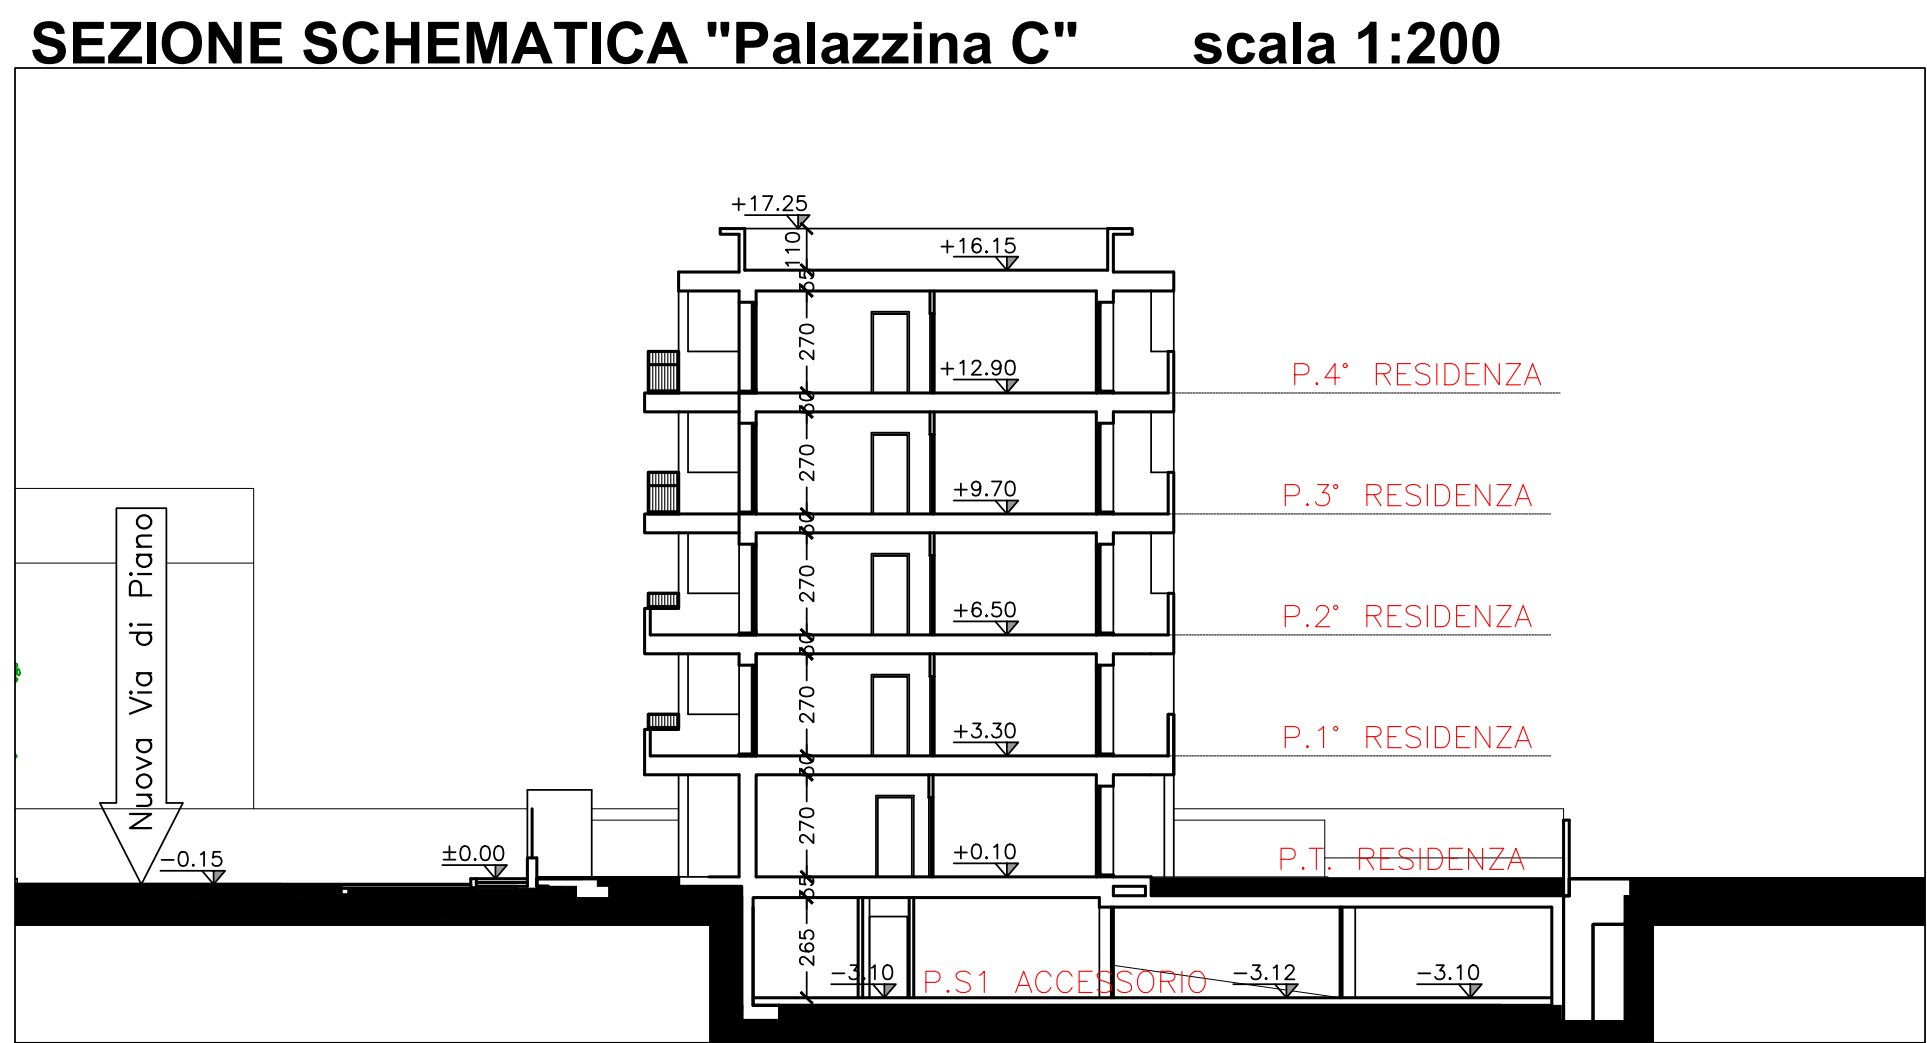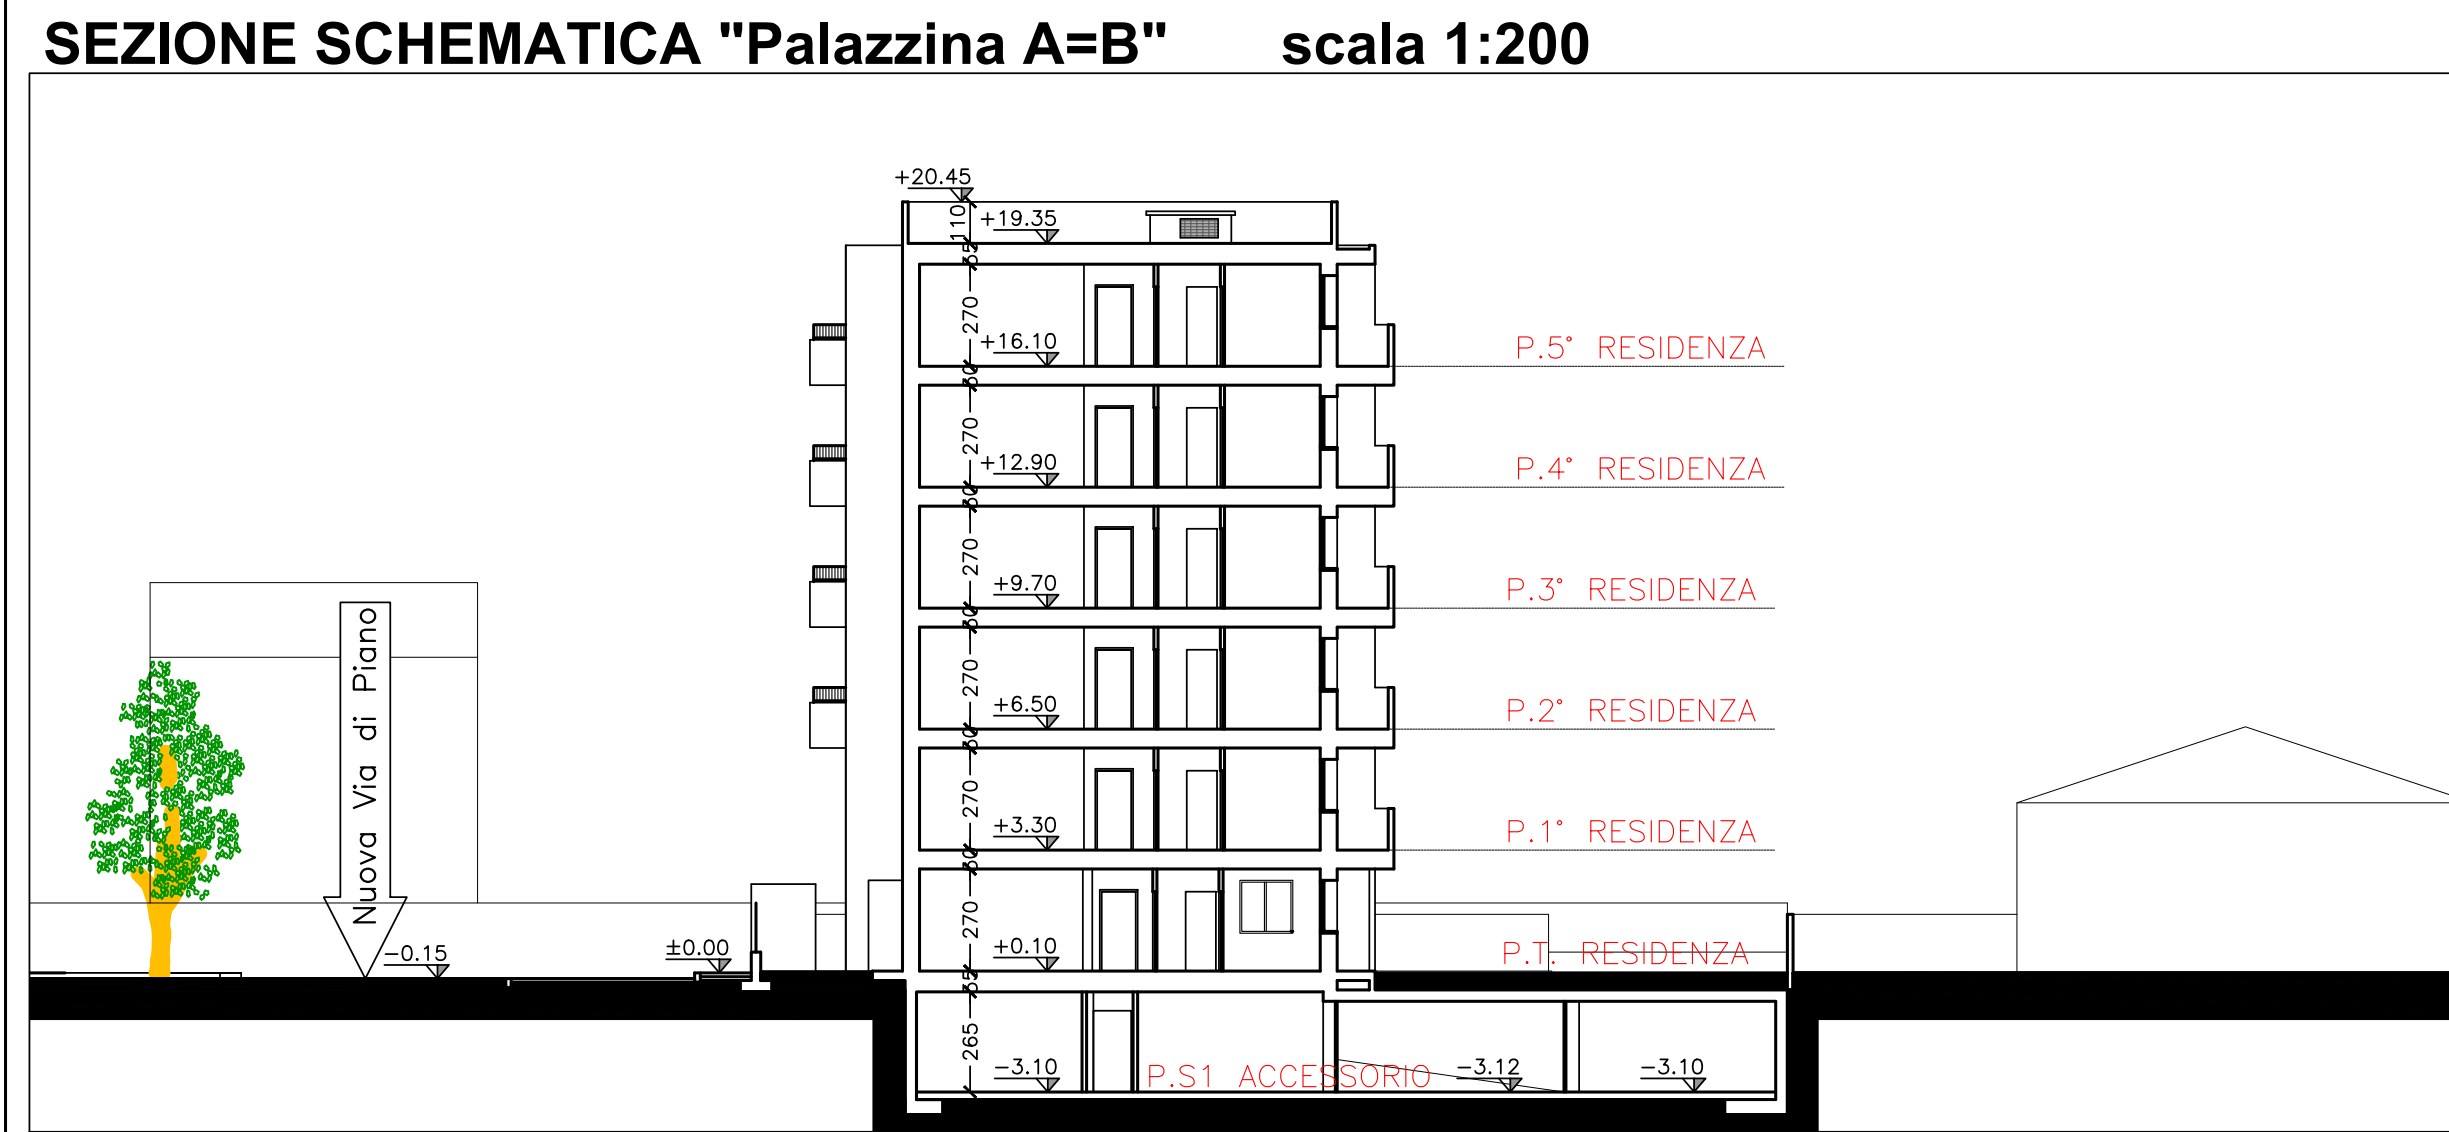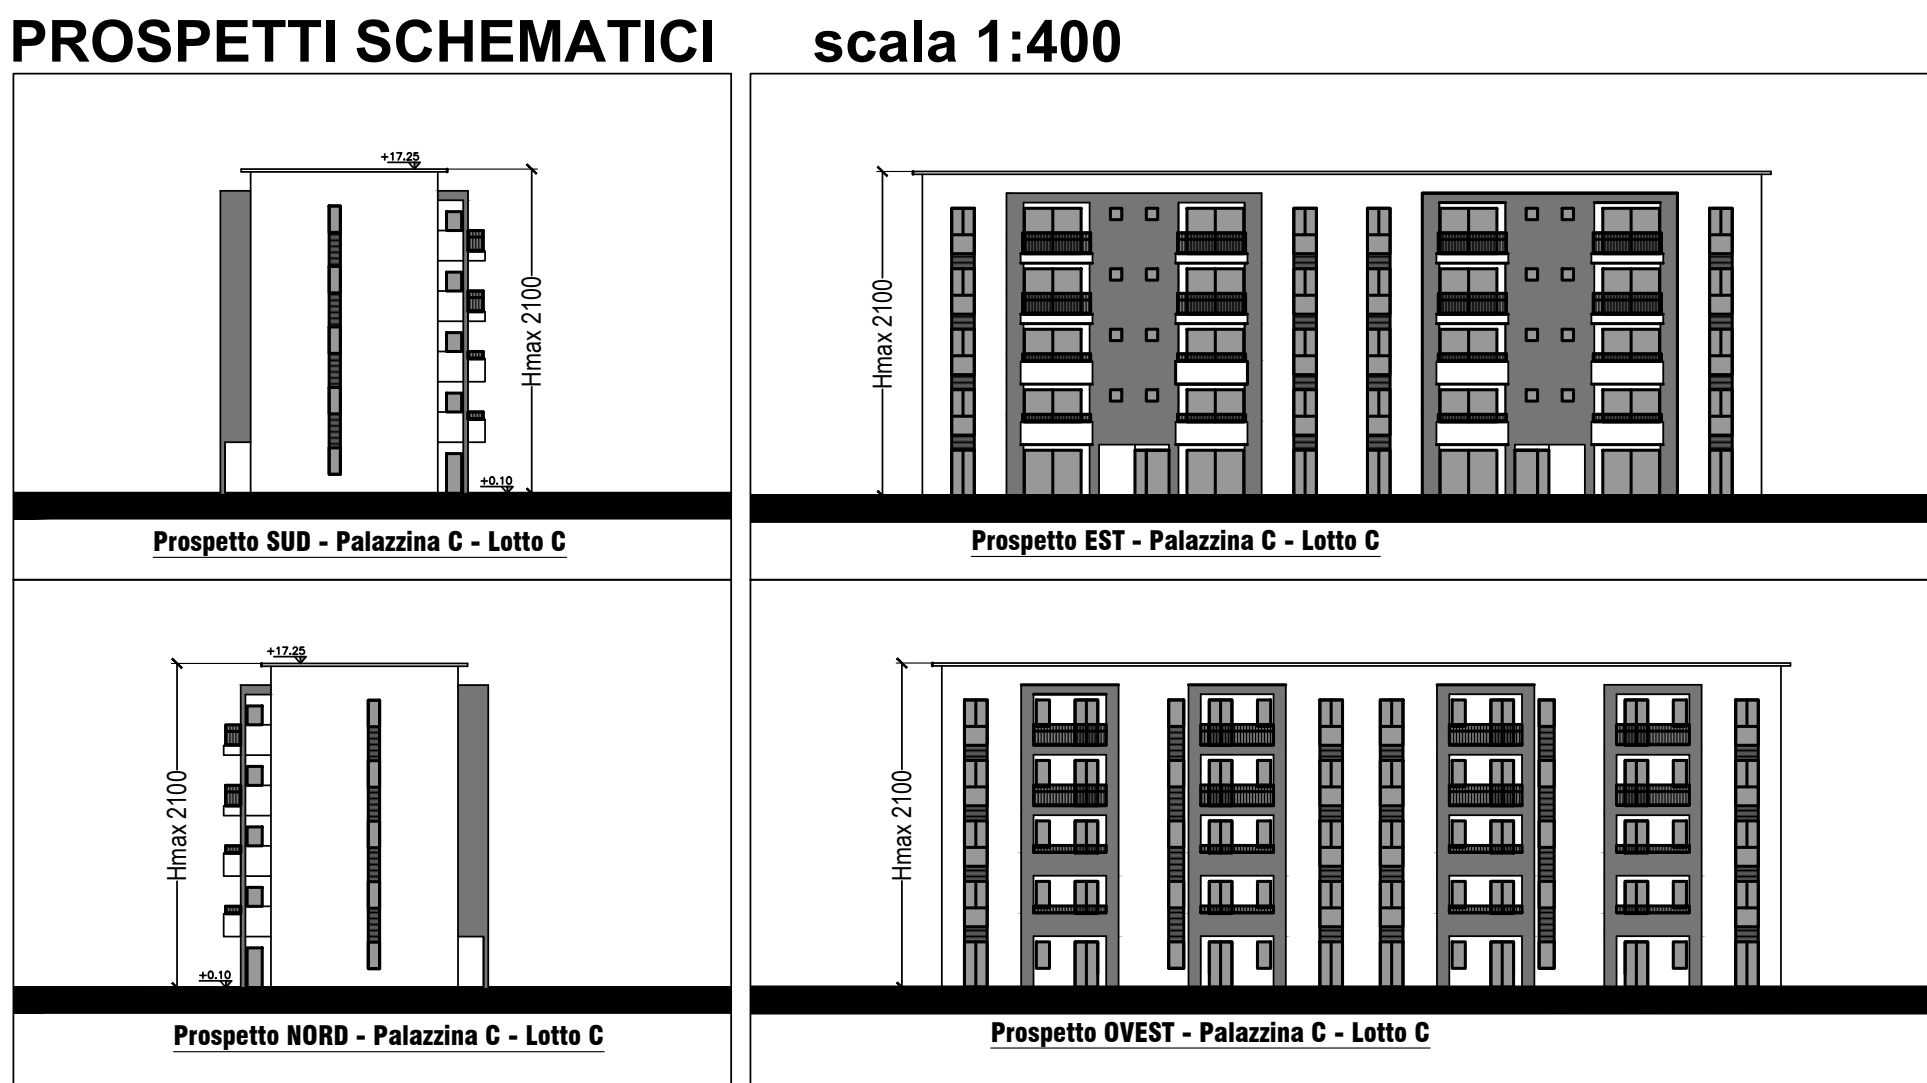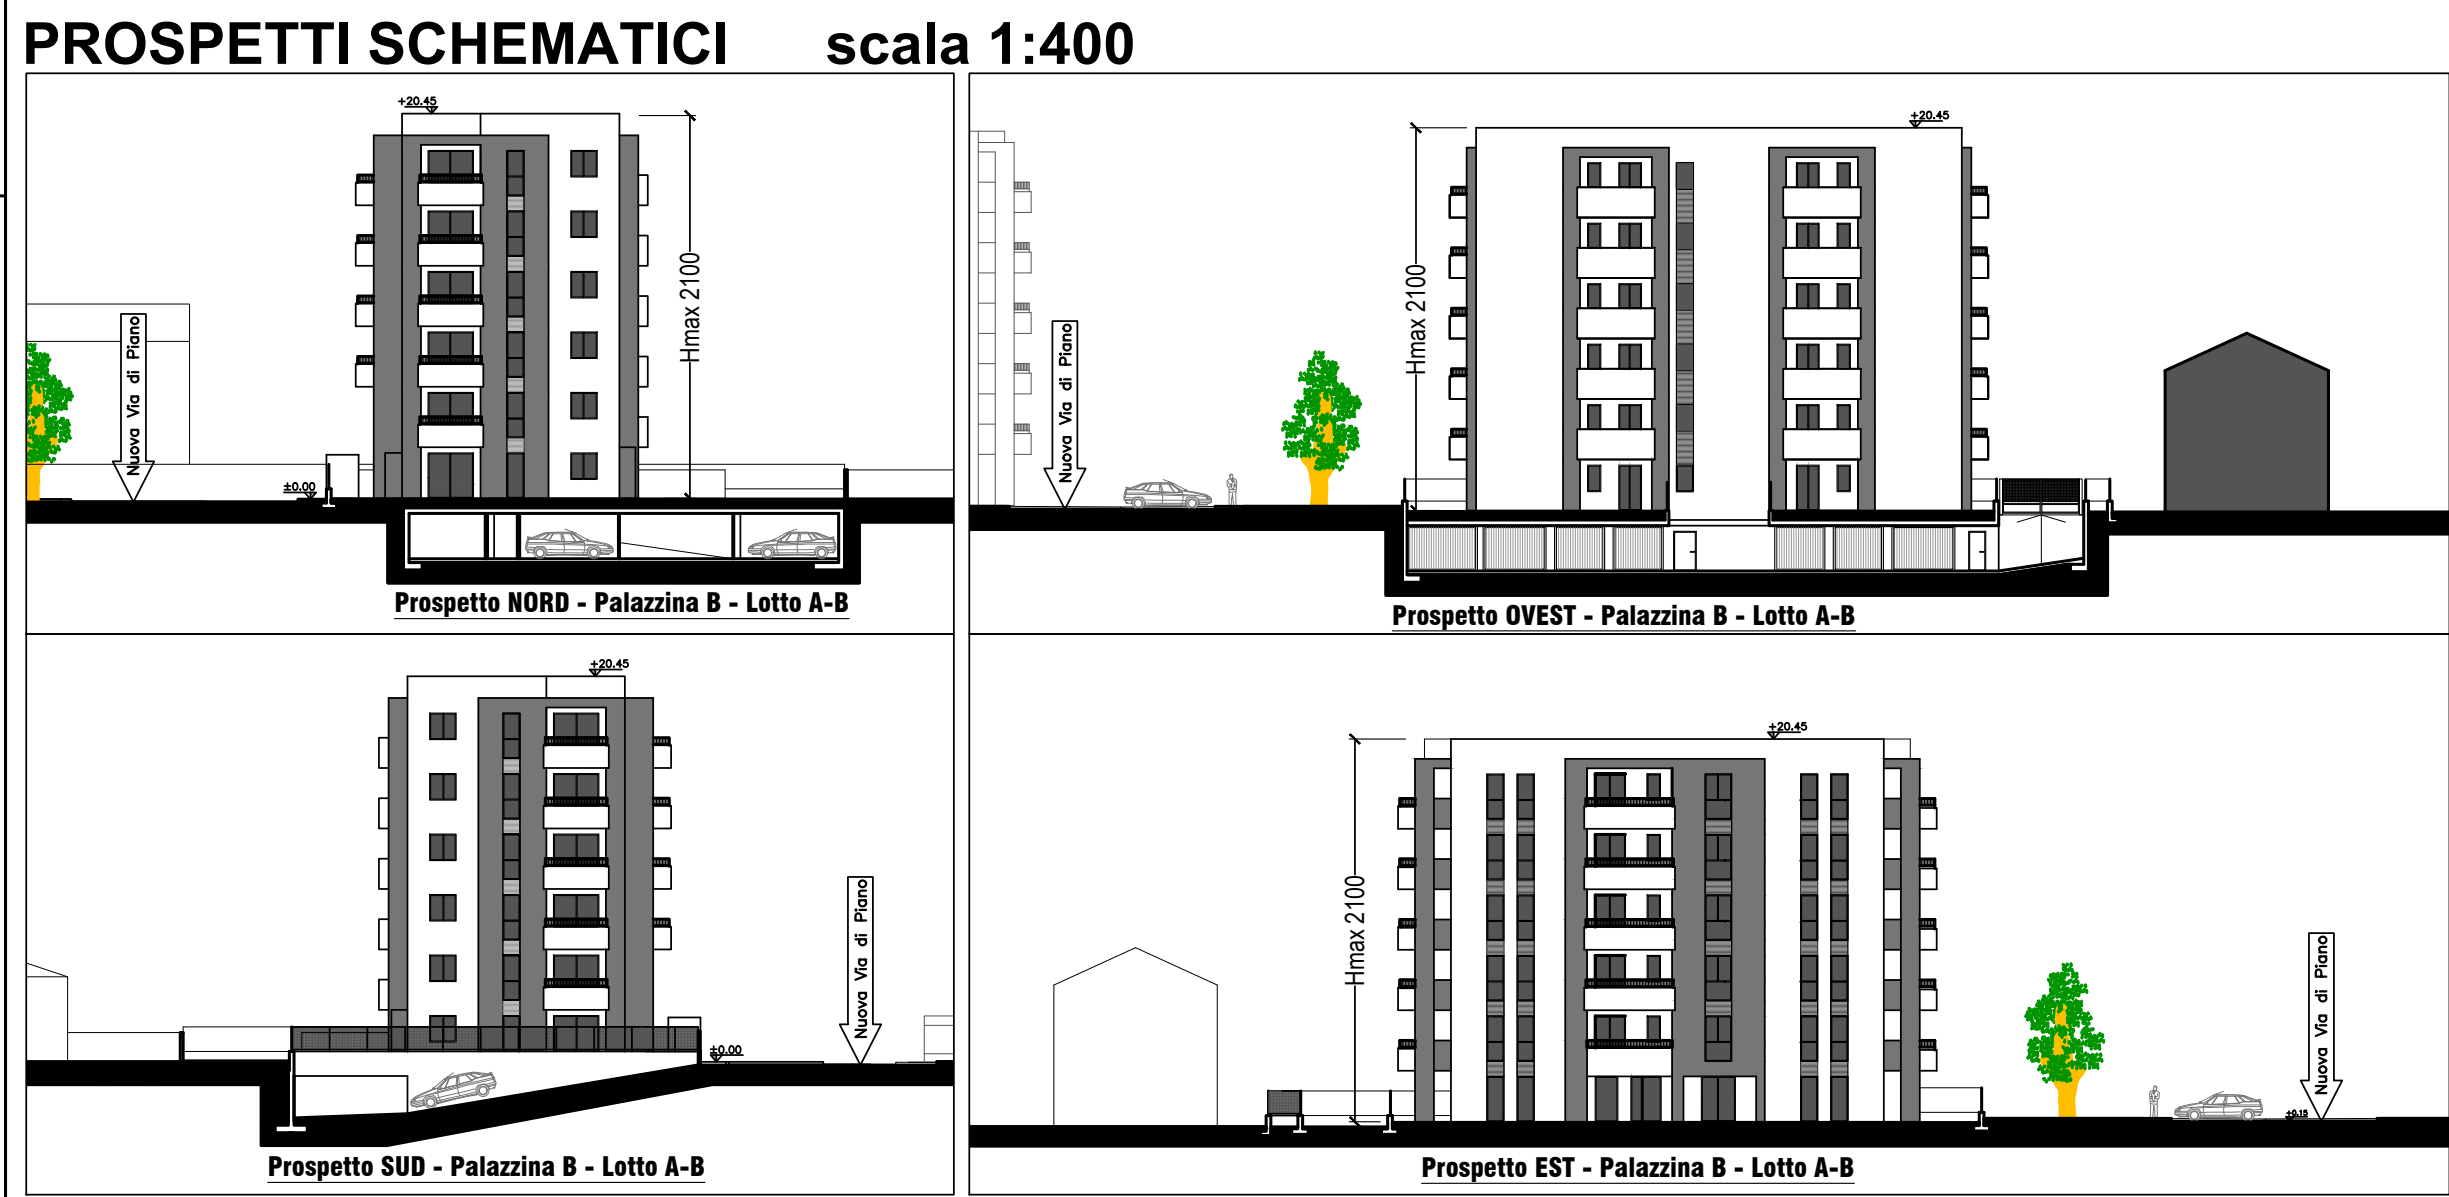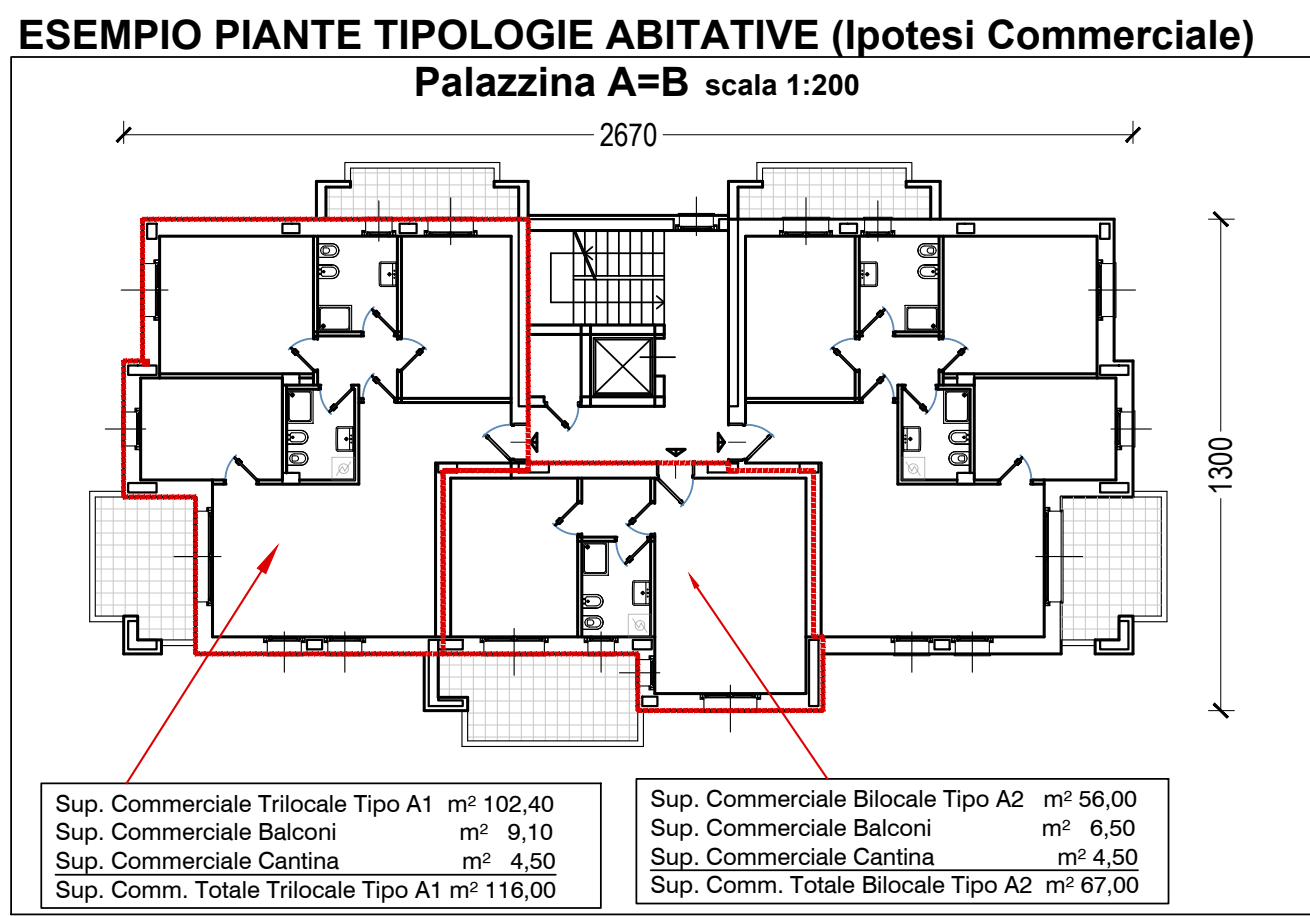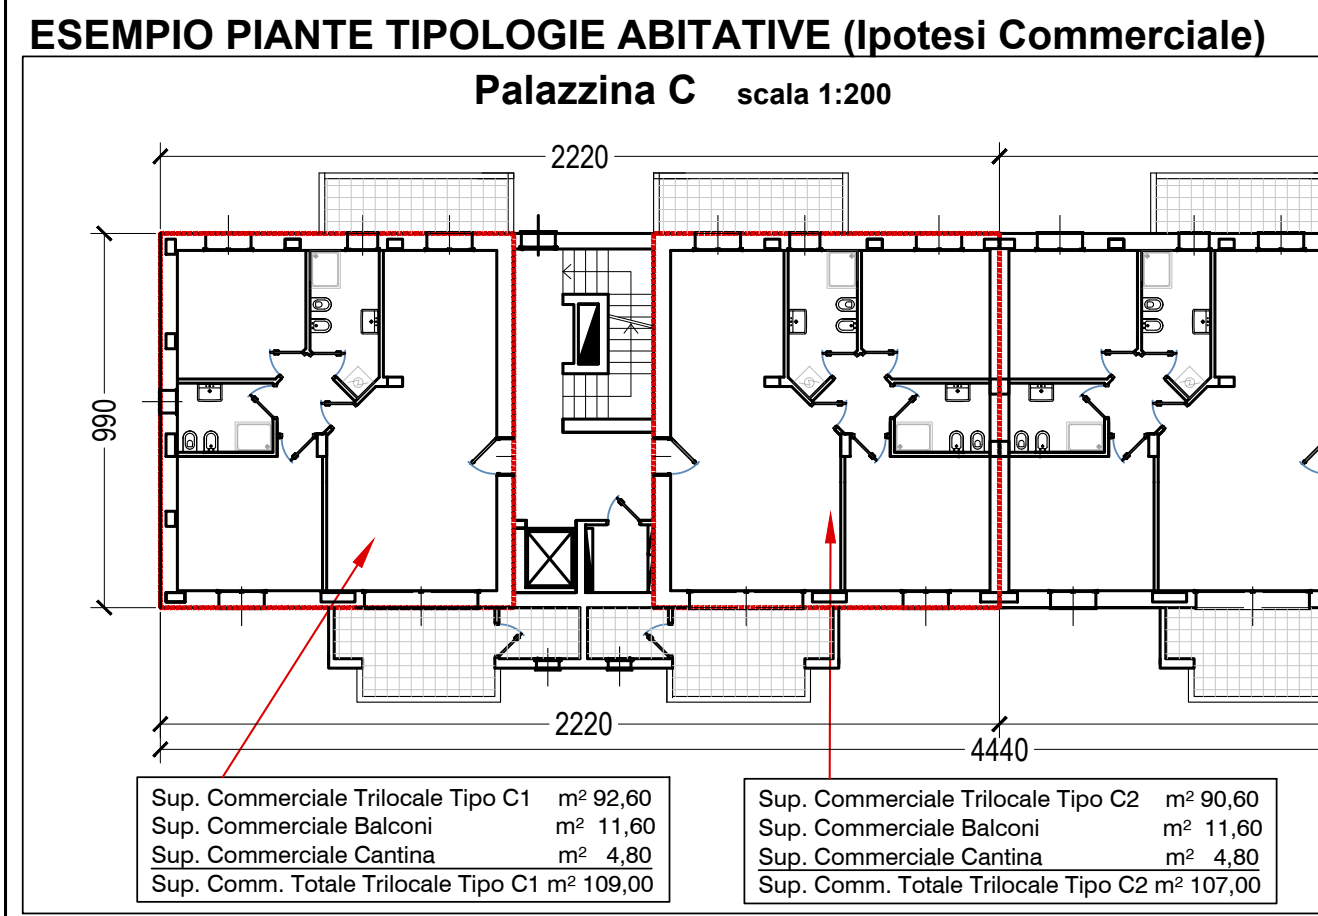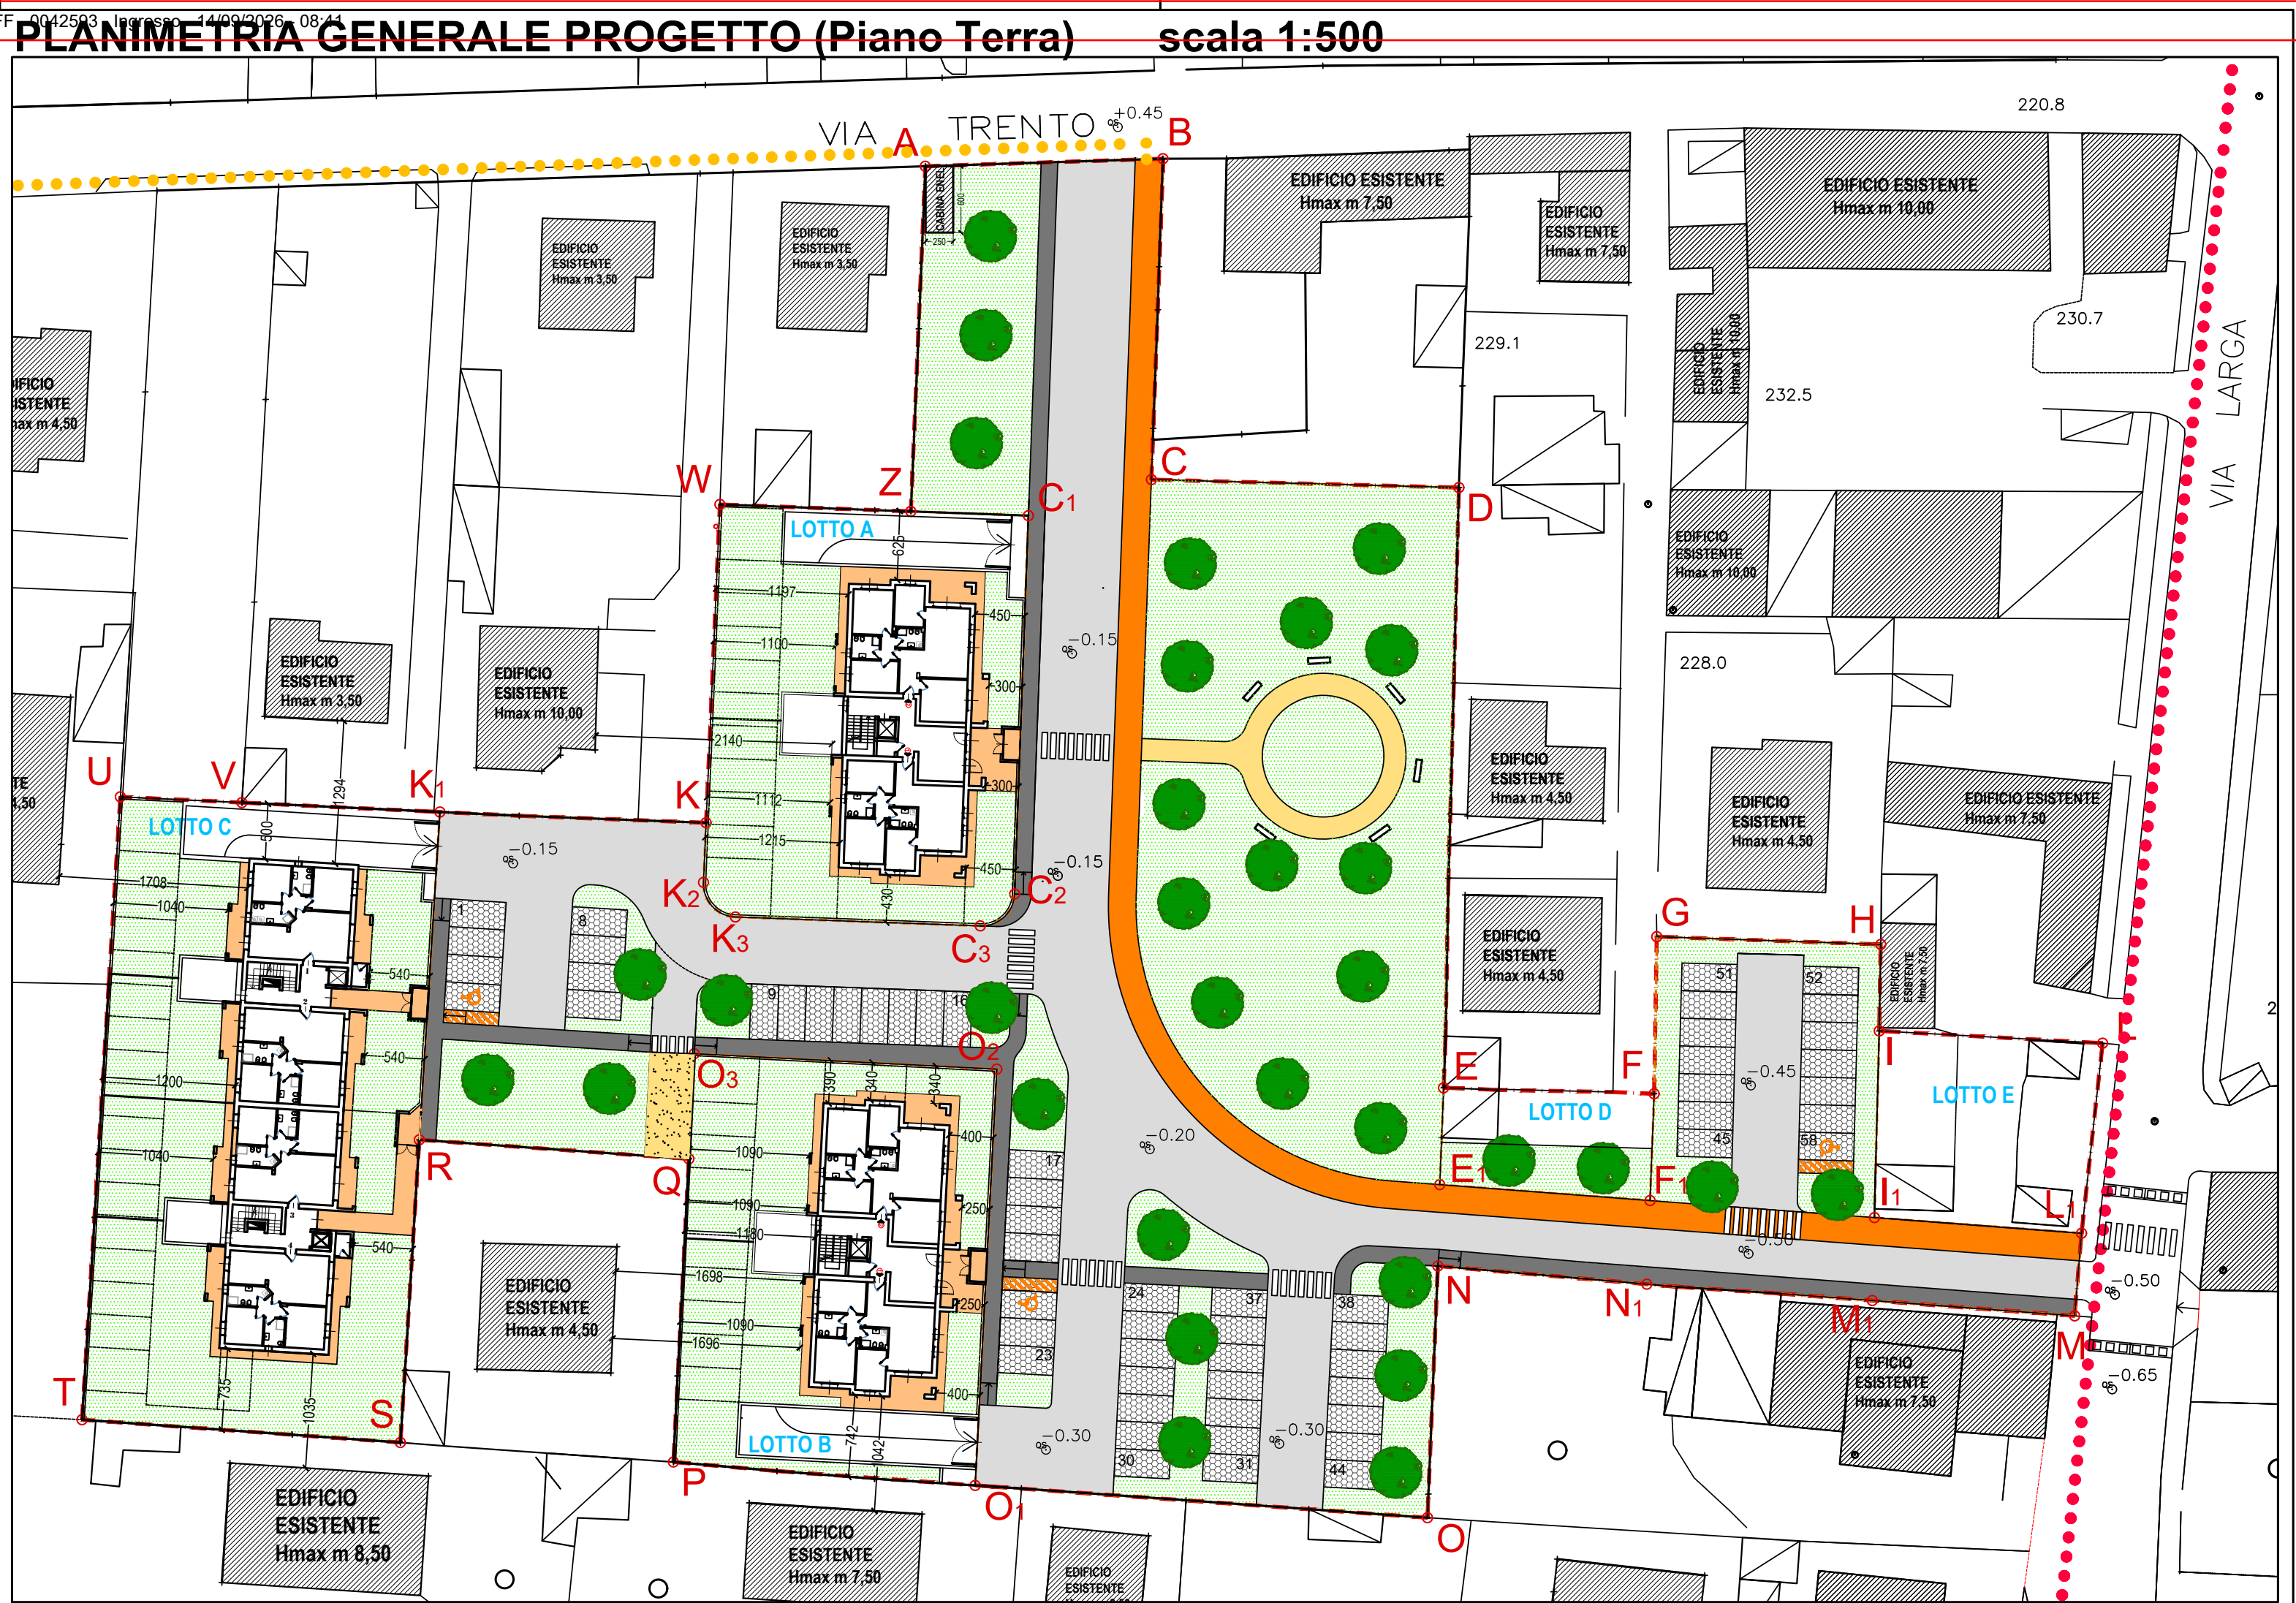

COMUNE DI SARONNO PROVINCIA DI VARESE

PIANO ATTUATIVO ATR n.3 via Trento

DATA	AGG.TO 1	AGG.TO 2	AGG.TO 3	AGG.TO 4	AGG.TO 5	AGG.TO 6	AGG.TO 7
MAR 2025	SET_2025	NOV_2025	FEB_2026	GIU_2026	SET_2026		

OGGETTO

**PIANTE, PROSPETTI E SEZIONI
SCHEMATICHE EDIFICI**

TAVOLA

4_D

ARCHIVIO

0125

SCALA 1:500	SCALA 1:400	SCALA 1:200
-------------	-------------	-------------

ATTUATORI	
CATTANEO Antonella, nata a Saronno (Va) il 30.10.1965 codice fiscale CTT NNL 65R70 1441J	
SPAGNOLI Enrica nata a Saronno (Va) il 04.04.1939 - codice fiscale SPG NRC 39D44 1441S	
BANFI FABRIZIO, nato a Saronno (Va) il 28/02/1983 - codice fiscale BNF FRZ 83B28 1441Y	
BANFI ORNELLA, nata a Saronno (Va) il 28.10.1960 - codice fiscale BNF RLL 60R681441X	
DE MARCO Agostino nato a Agropoli (Sa) il 30.07.1954 - codice fiscale DMR GTN 54L30 A091R	
Consorzio ATR3 Cassina Ferrara Viale Delle Rimembranze n. 12 - 21047 - SARONNO (VA)	(Presidente e Consigliere) DONES Corrado Maria

PROGETTISTA	
ARCH. ANTONIO MAZZOLA Via Monte Grappa n. 49 - 22069 - ROVELLASCA (CO) Tel. 3357301675 - Mail: mazzolaantonio170150@gmail.com PEC: antonio.mazzola@archiworldpec.it P. Iva: 03808670131 e C.F. MZZNTNS0A171441D	
STUDIO DI INGEGNERIA DE MARCO AGOSTINO e CARLO DE MARCO - INGEGNERI ASSOCIATI SARONNO (VA) via A.Ramazzotti, 41 - 02/962.53.04 - C.F. e P.IVA: 02100870126	