



RETE RACCOLTA ACQUE METEORICHE 3
Tratto J-I-H-PP10


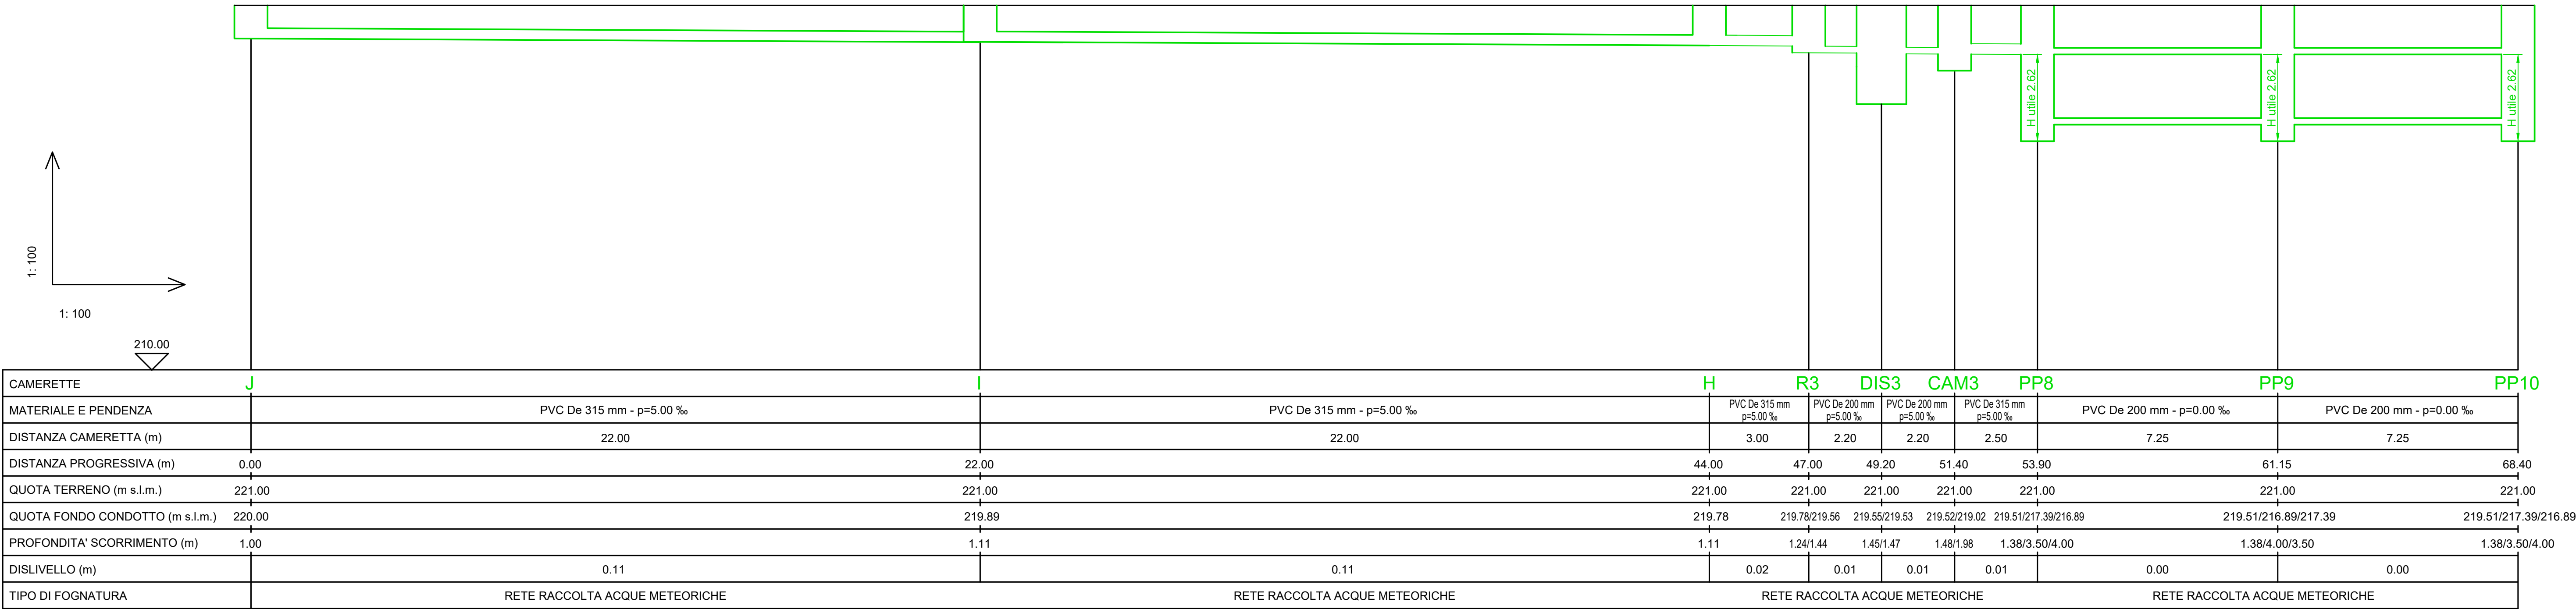


RETE RACCOLTA ACQUE METEORICHE 1
Schema planimetrico

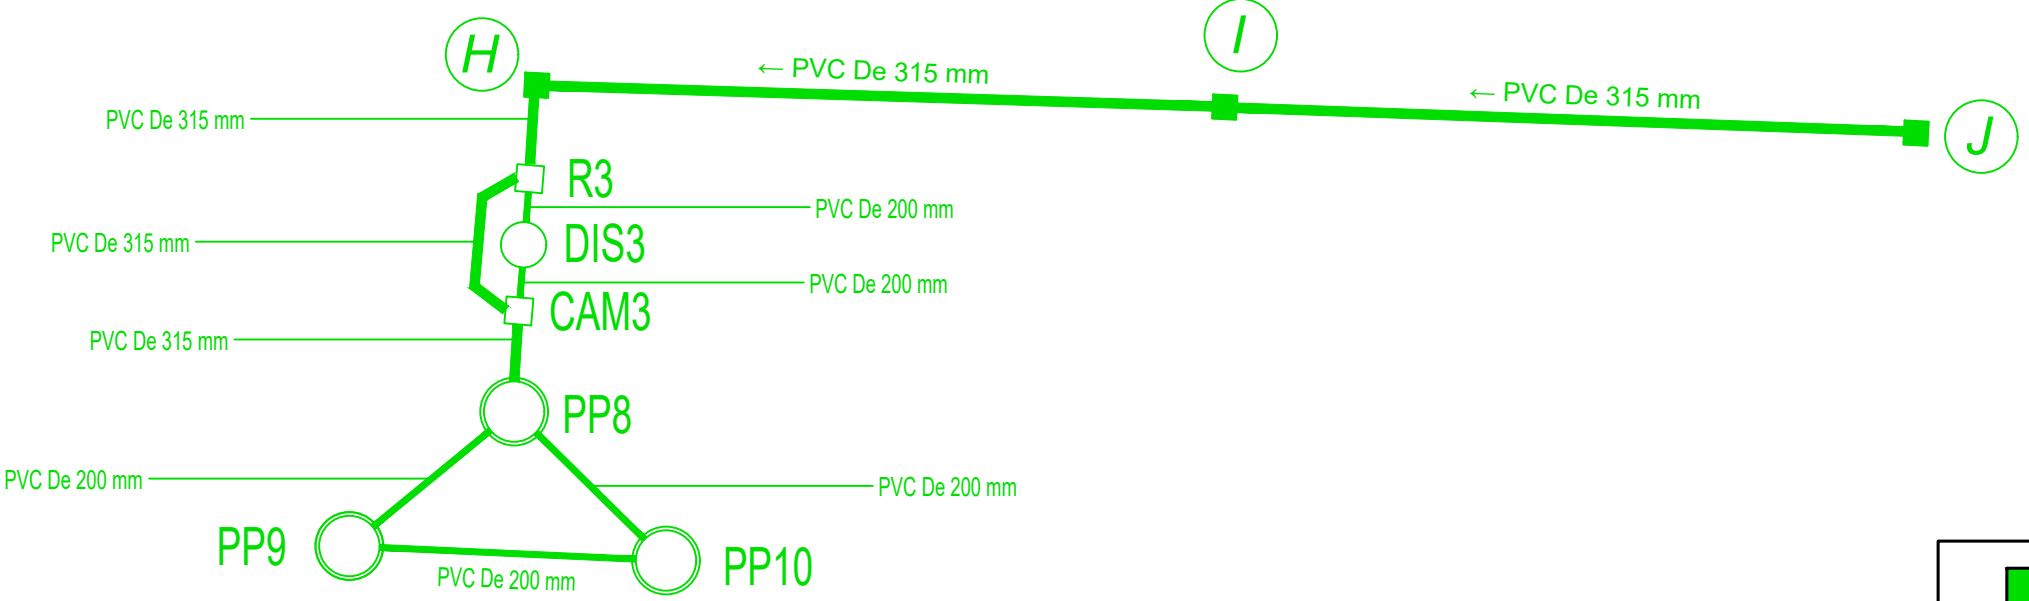

	RETE RACCOLTA ACQUE METEORICHE 3
	RETE RACCOLTA ACQUE METEORICHE 4

RETE RACCOLTA ACQUE METEORICHE 4
Tratto K-PP12

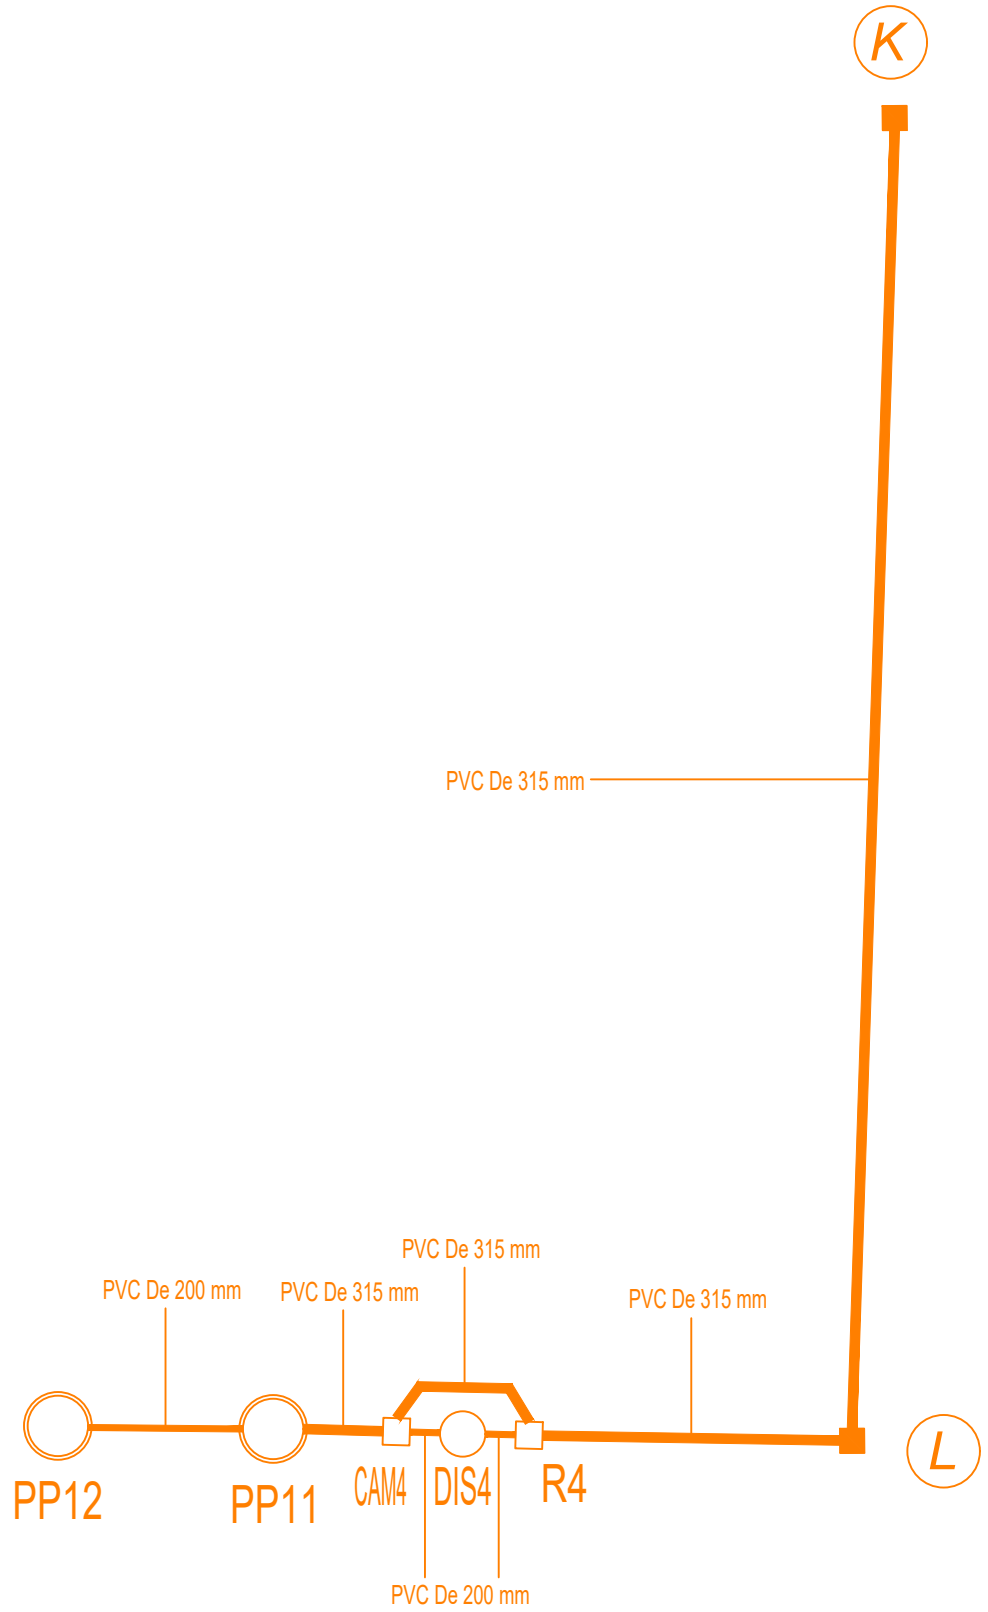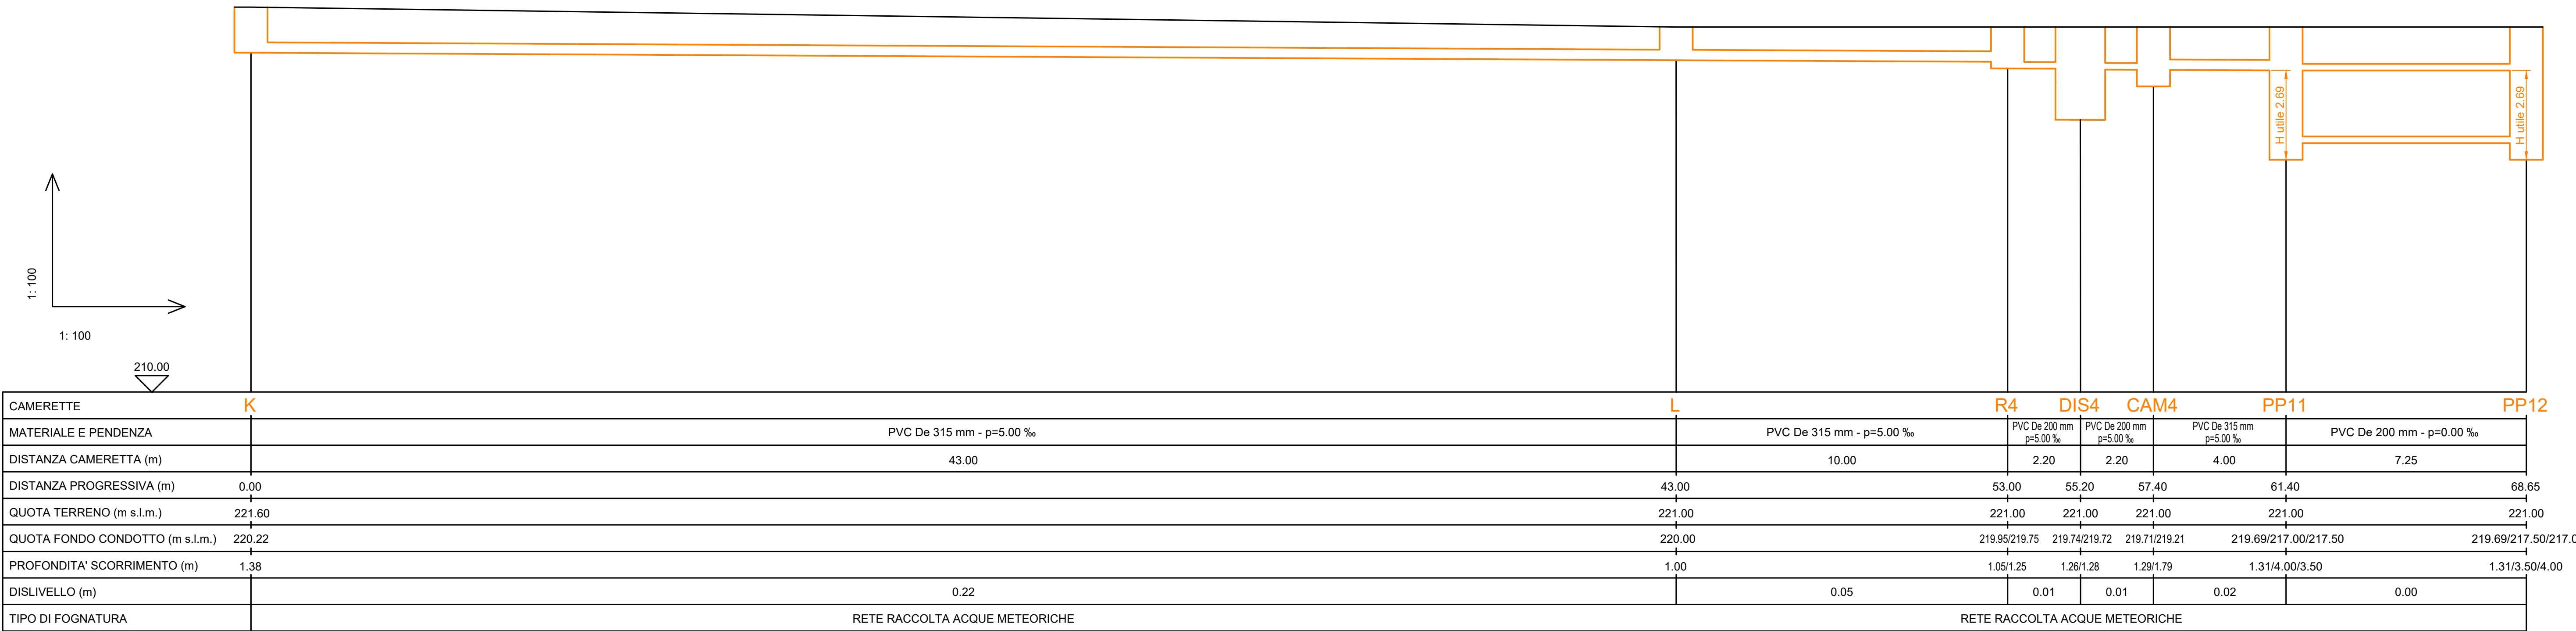

COMUNE DI SARONNO PROVINCIA DI VARESE

PIANO ATTUATIVO
ATR n.3 via Trento

progettata e studiata
BMB INGEGNERIA S.R.L.
Sede Legale: Via Saronno, 15 - 20030 Segrate (MI)
Tel. 02/27278501 - Fax 02/27278502
www.bmbingegneria.net
Codice Fiscale 04707090481
Partita IVA 04707090481
R.C.A. 008-1888602
Iscrizione C.C.I.A.A. n° 04707090481

Professionista incaricato: DOTT. ING. VALENTINA MERONI

DATA	AGG. TO 1	AGG. TO 2	AGG. TO 3	AGG. TO 4	AGG. TO 5	AGG. TO 6	AGG. TO 7
MAR_2025	SET_2025	NOV_2025	FEB_2026	GIU_2026			

OGGETTO PROFILI LONGITUDINALI: RETE RACCOLTA ACQUE METEORICHE 3 - 4	TAVOLA 8c
SCALA 1:100/1:100	ARCHIVIO 0125

ATTUATORI CATTANEO Antonella, nata a Saronno (Va) il 30.10.1965 codice fiscale CTT NNL 65R70 I441J SPAGNOLI Enrica nata a Saronno (Va) il 04.04.1939 - codice fiscale SPG NRC 39D44 I441S BANFI FABRIZIO, nato a Saronno (Va) il 28/02/1983 - codice fiscale BNF FRZ 83B28 I441Y BANFI ORNELLA, nata a Saronno (Va) il 28.10.1960 - codice fiscale BNF RLL 60R68I441X DE MARCO Agostino nato a Agropoli (Sa) il 30.07.1954 - codice fiscale DMK GTN 54L30 A091R	(Presidente e Consigliere) DONES Corrado Maria
Consorzio ATR3 Cassina Ferrara Viale Delle Rimembranze n. 12 - 21047 - SARONNO (VA)	

PROGETTISTA ARCH. ANTONIO MAZZOLA Via Monte Grappa n. 49 - 22069 - ROVELLASCA (CO) Tel. 3357301675 - Mail: mazzolaantonio17015@gmail.com PEC: antonino.mazzola@archiworldpec.it P. Iva: 03808670131 e C.F. MZZNTN50A17I441D	
STUDIO DI INGEGNERIA DE MARCO AGOSTINO e CARLO DE MARCO - INGEGNERI ASSOCIATI SARONNO (VA) via A. Ramazzotti, 41 - 02/962.53.04 - C.F. e P.IVA: 02100870126	

8" - tavola in riproduzione a titolo informativo a terzi del presente disegno