

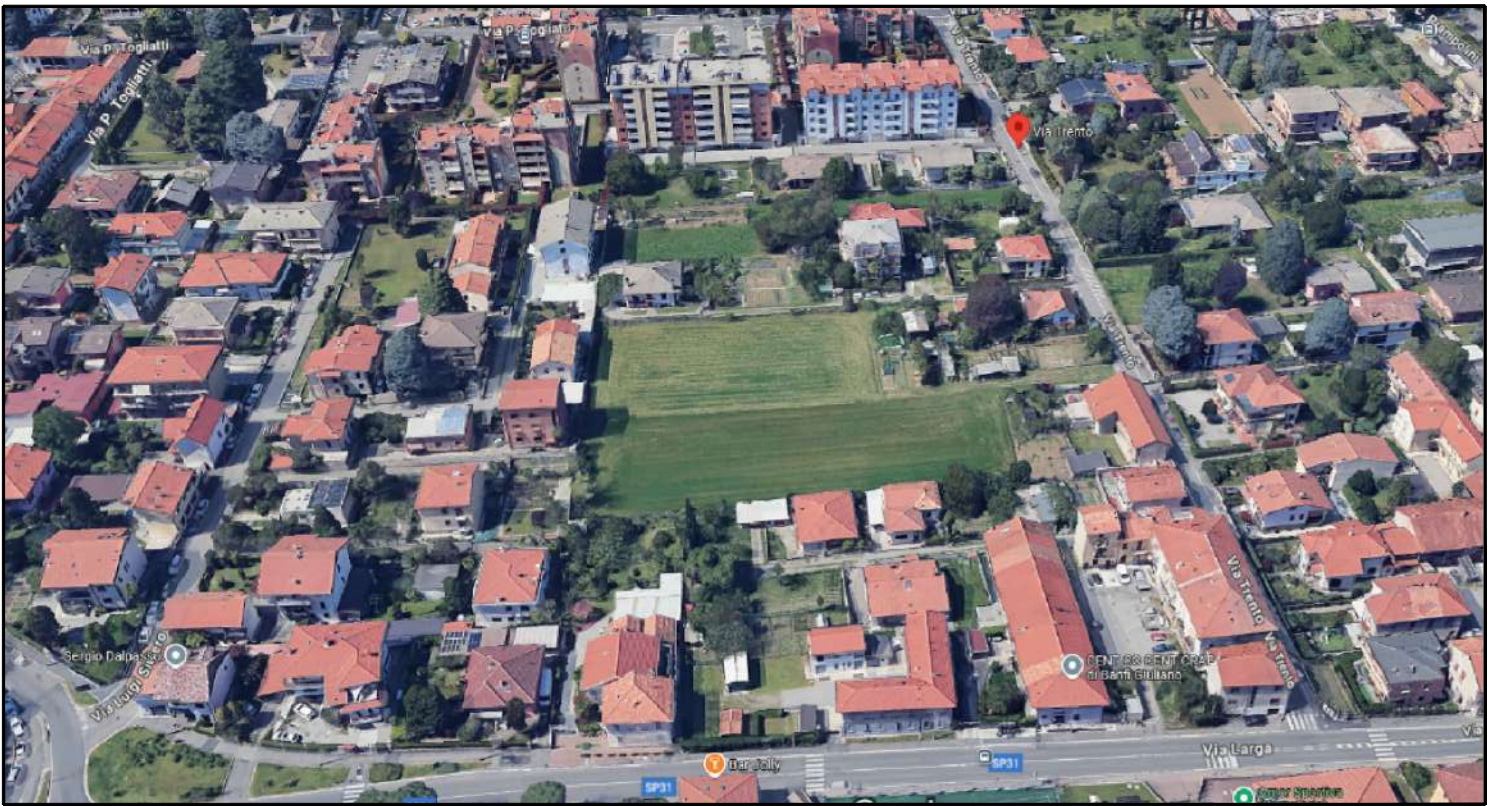


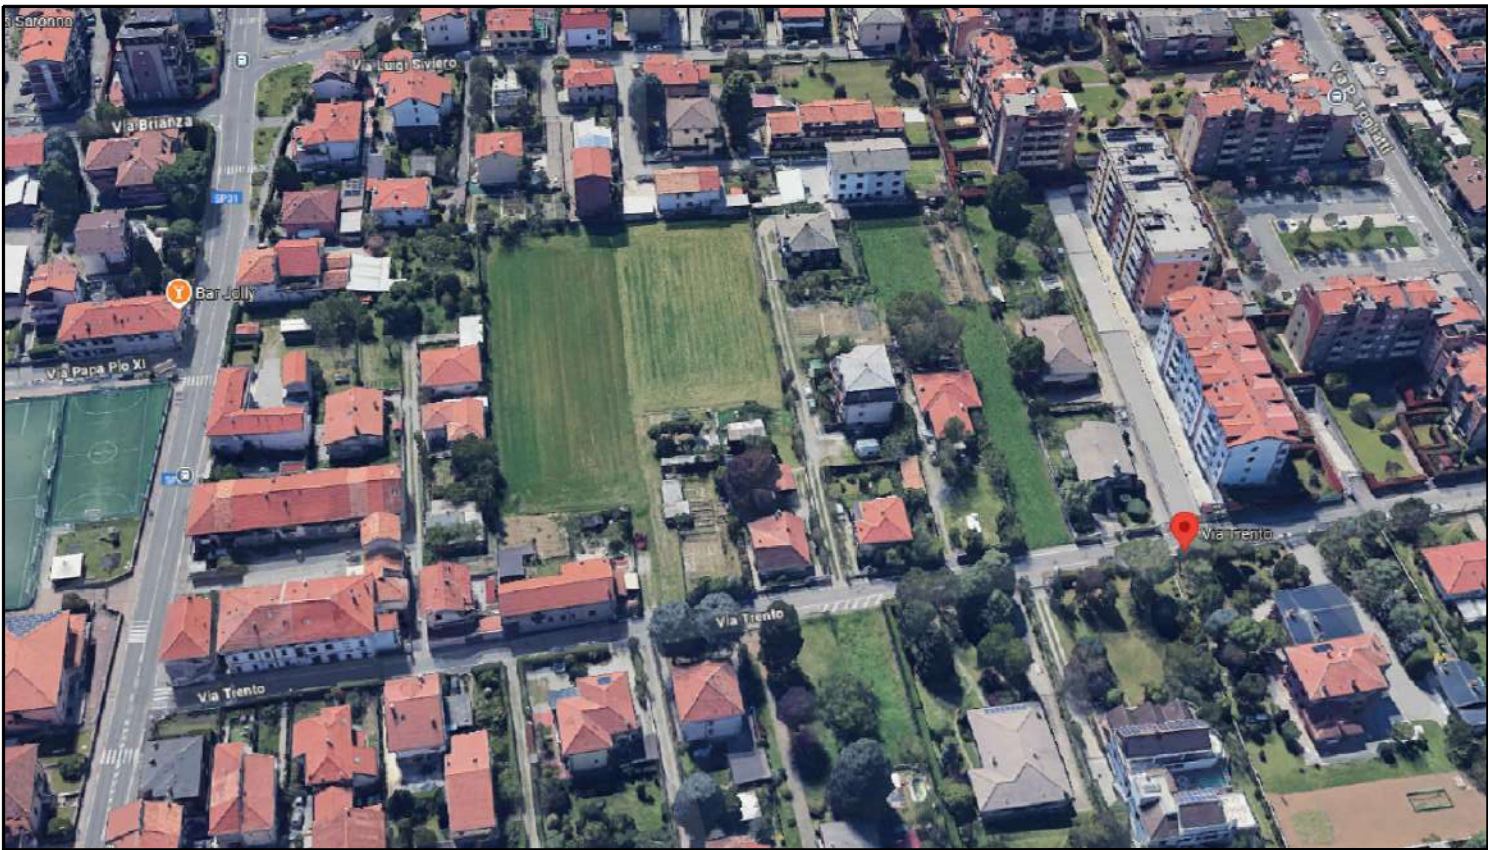


SUPERFICIE TERRITORIALE ATR3								
	lato A	lato B	lato C	p	p-A	p-B	p-C	Area
ABC	21,51	29,05	34,95	42,76	21,25	13,71	7,81	311,92
ACZ	34,95	21,93	31,27	44,08	9,13	22,15	12,81	337,92
CDO	27,84	93,25	97,20	109,15	81,31	15,90	11,95	1298,57
COZ	97,20	21,93	102,37	110,75	13,55	88,82	8,38	1056,86
ZOK	102,37	33,71	90,64	113,36	10,99	79,65	22,72	1501,50
WZK	17,29	33,71	28,82	39,91	22,62	6,20	11,09	249,14
KOQ	90,64	74,29	30,45	97,69	7,05	23,40	67,24	1040,98
OPQ	27,46	68,41	74,29	85,08	57,62	16,67	10,79	939,03
KQR	30,45	38,68	24,45	46,79	16,34	8,11	22,34	372,18
KRV	38,68	42,01	34,48	57,59	18,91	15,58	23,11	626,19
VRU	11,01	34,48	41,17	43,33	32,32	8,85	2,16	163,62
URT	41,17	56,47	39,66	68,65	27,48	12,18	28,99	816,16
RTS	39,66	28,88	27,44	47,99	8,33	19,11	20,55	396,22
EFN	19,05	16,14	25,02	30,11	11,06	13,97	5,09	153,88
FMN	25,02	43,02	57,78	62,91	37,89	19,89	5,13	493,17
FML	43,02	24,80	40,84	54,33	11,31	29,53	13,49	494,75
FIL	40,84	20,24	21,15	41,12	0,28	20,88	19,97	69,29
FIH	21,15	24,55	7,83	26,77	5,62	2,22	18,94	79,54
FGH	24,55	20,28	14,22	29,53	4,98	9,25	15,31	144,31
Superficie Territoriale ATR3 m²								10545,23


STRALCIO P.G.T. VIGENTE scala 1:2000

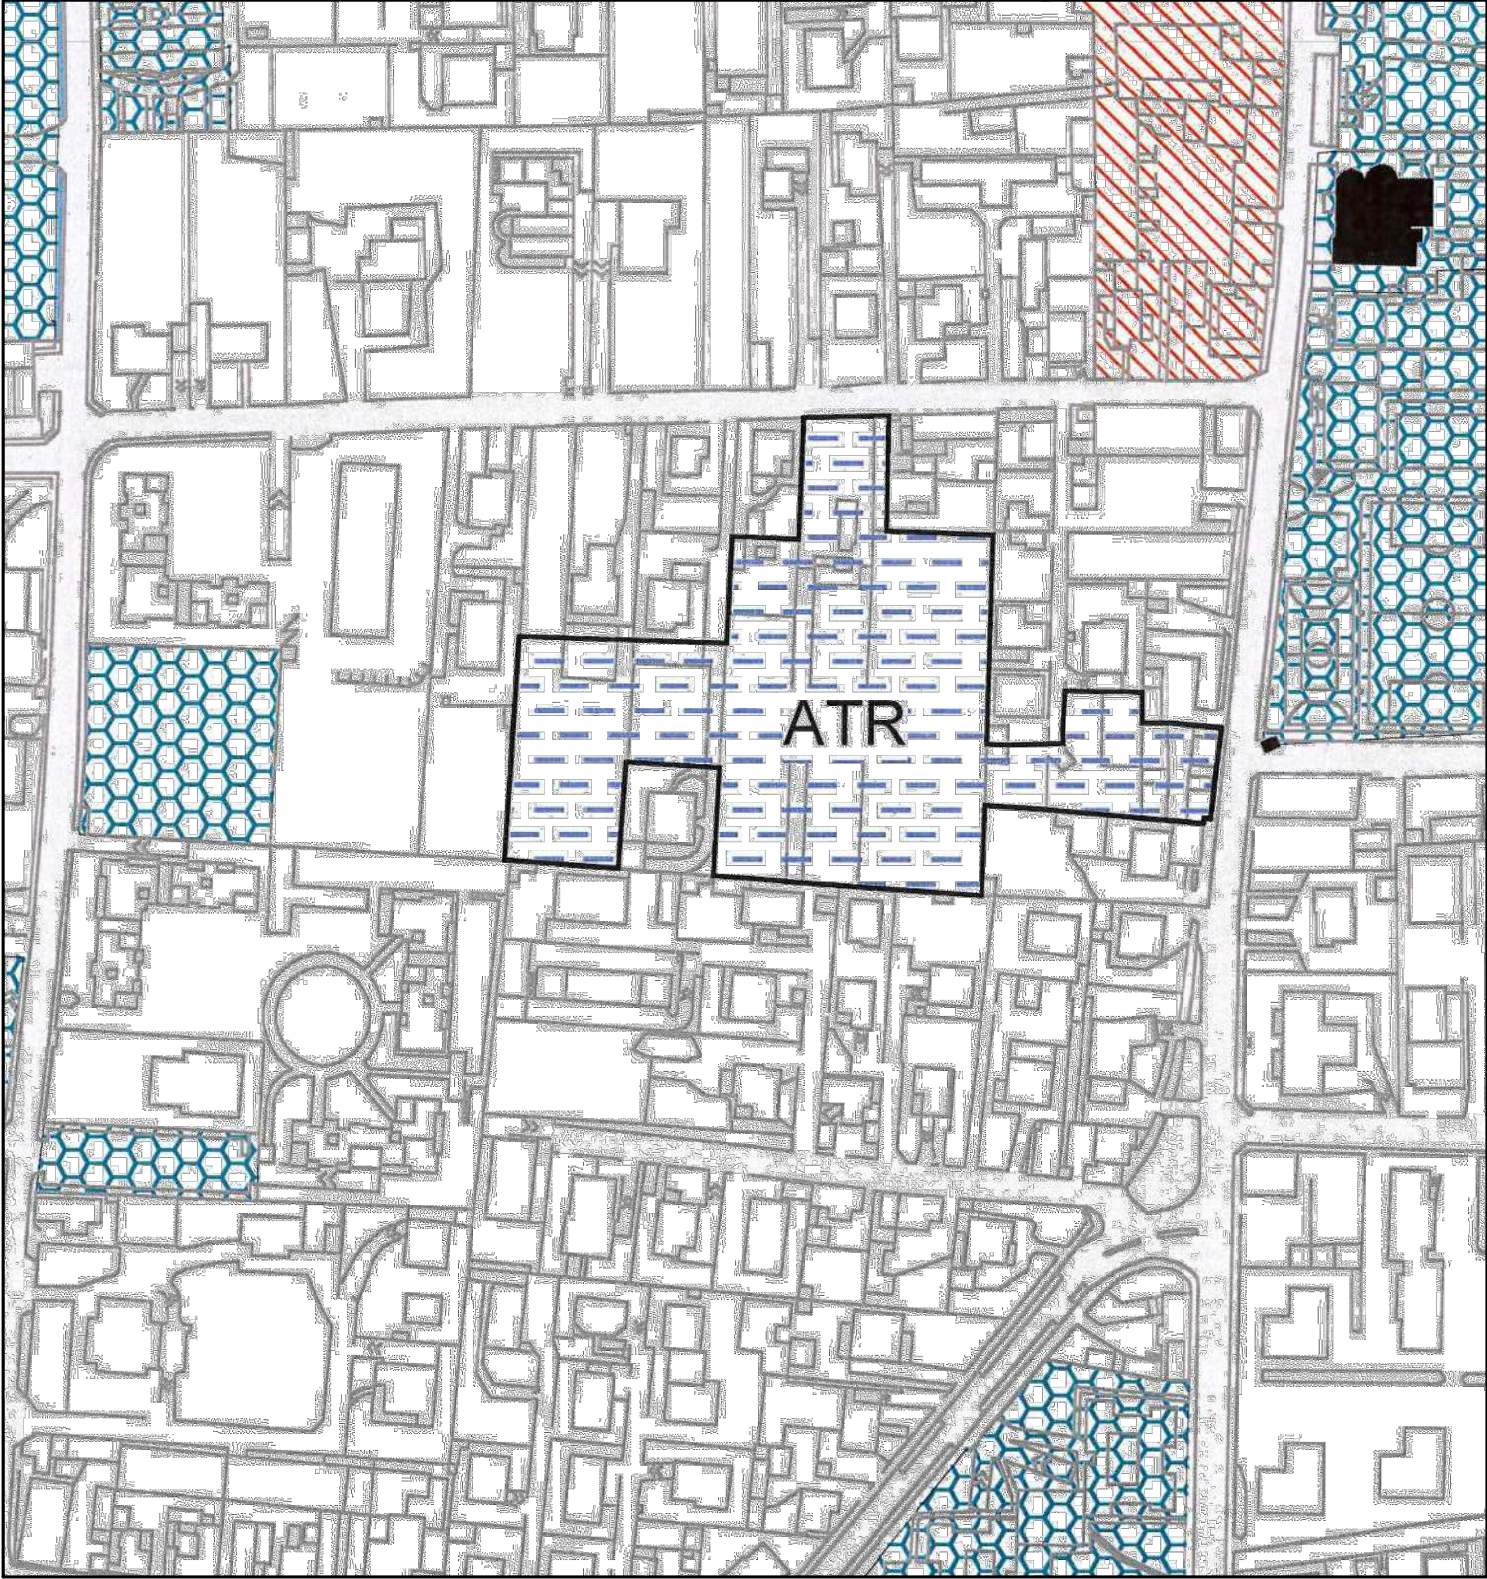

ESTRATTO DI MAPPA scala 1:1000

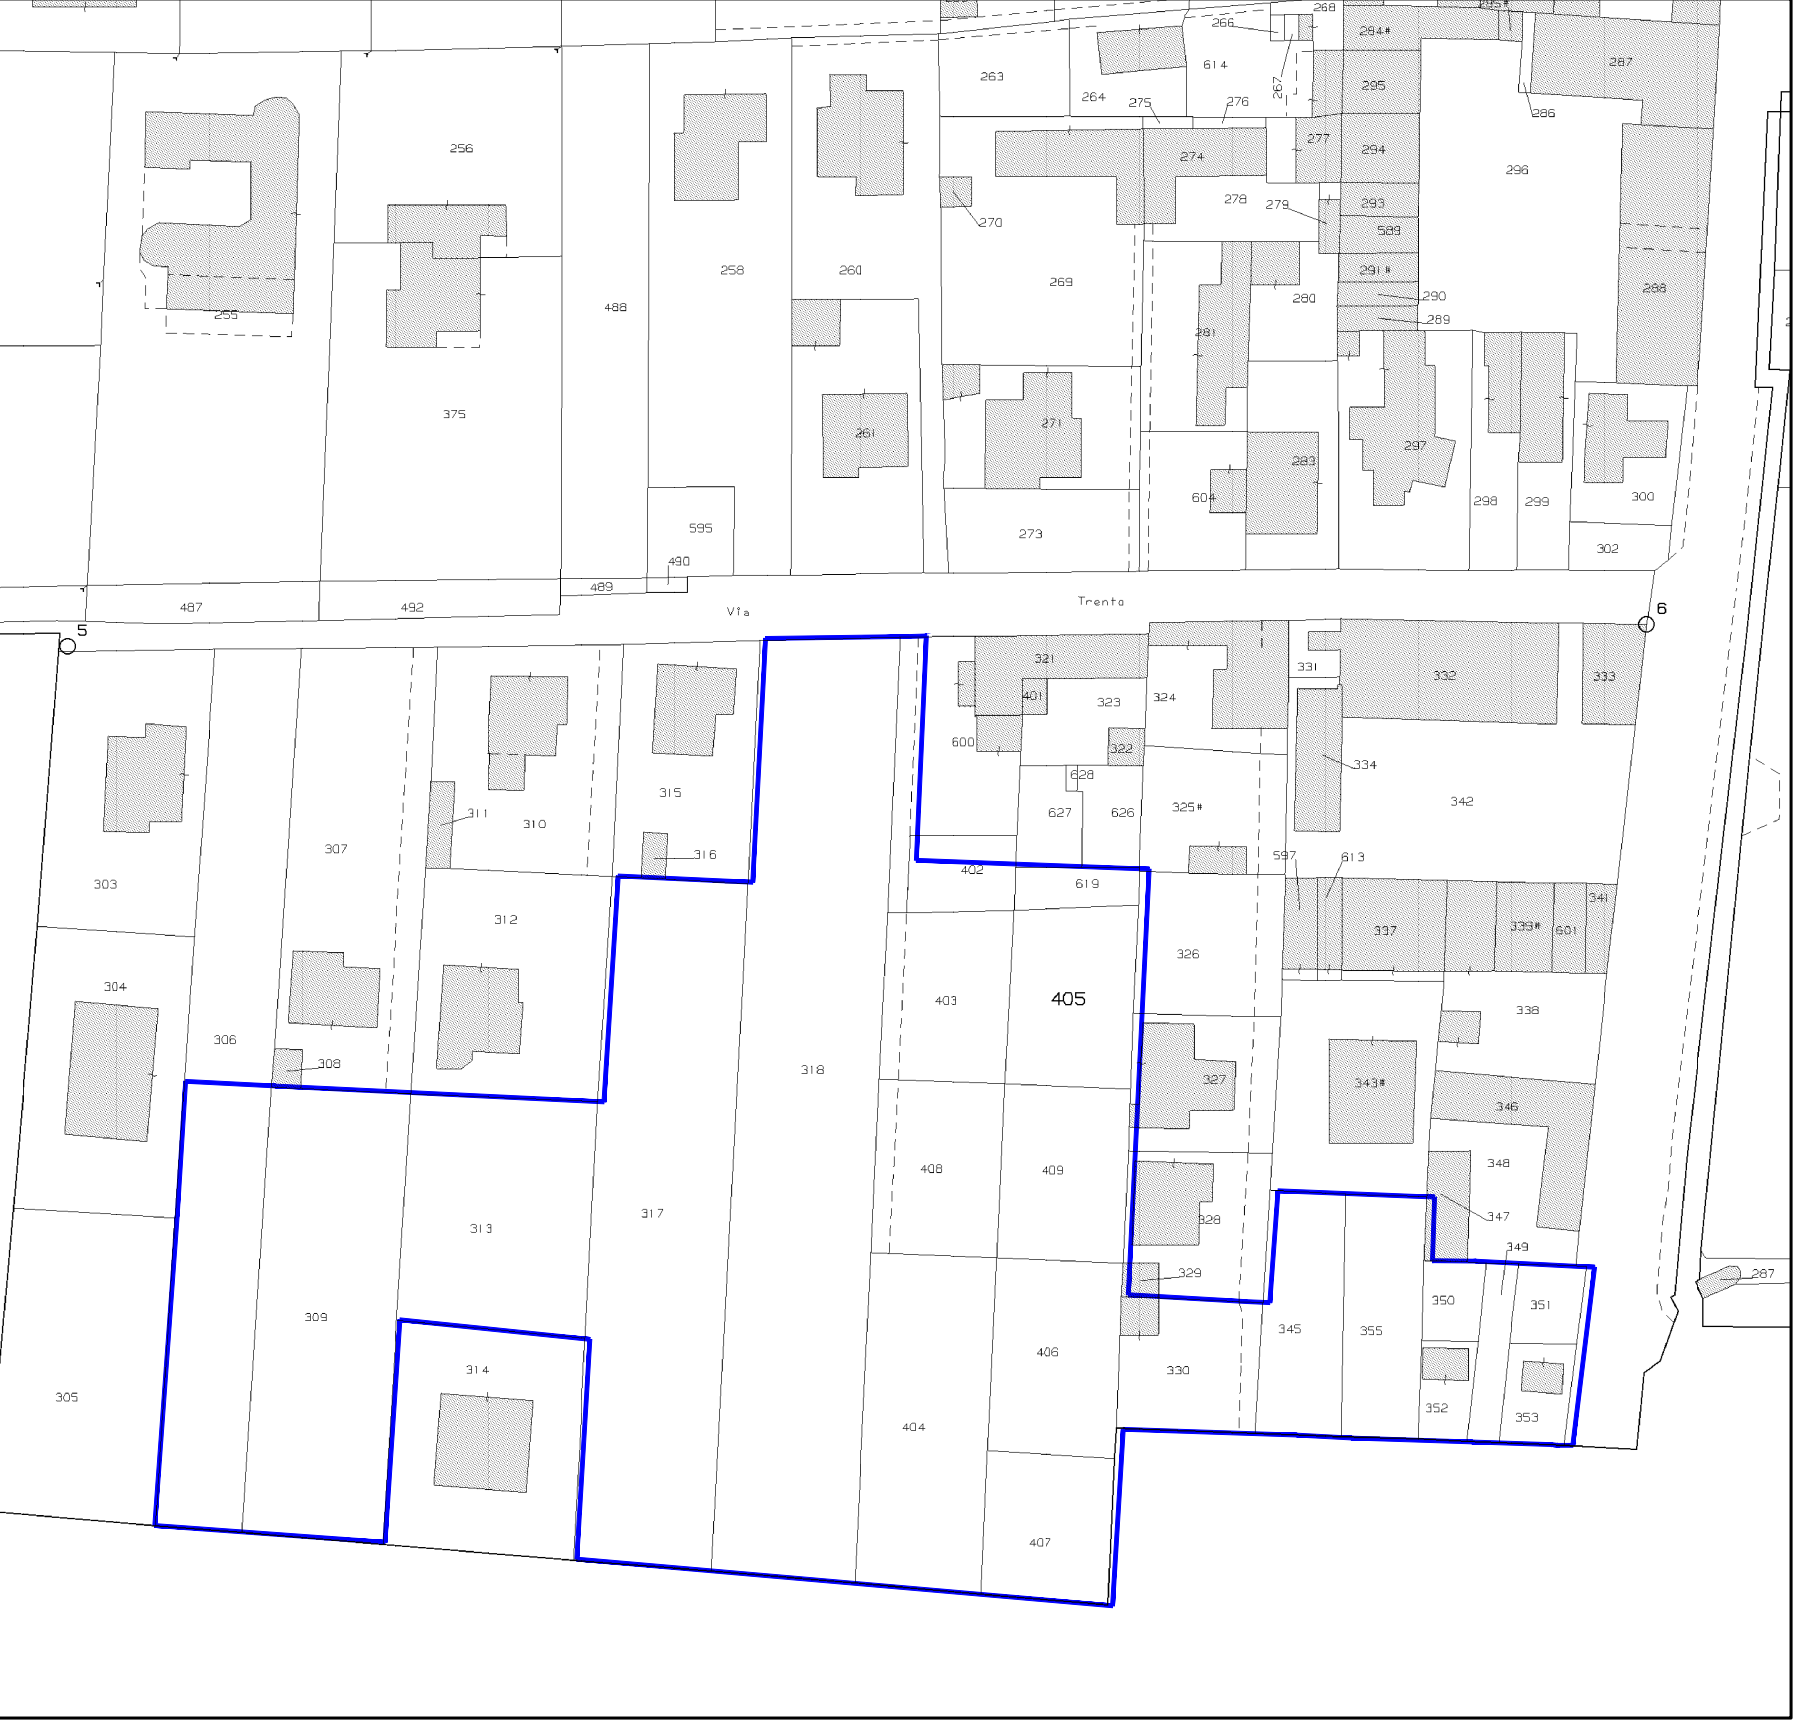

RILIEVO PLANIALTIMETRICO STATO DI FATTO scala 1:500

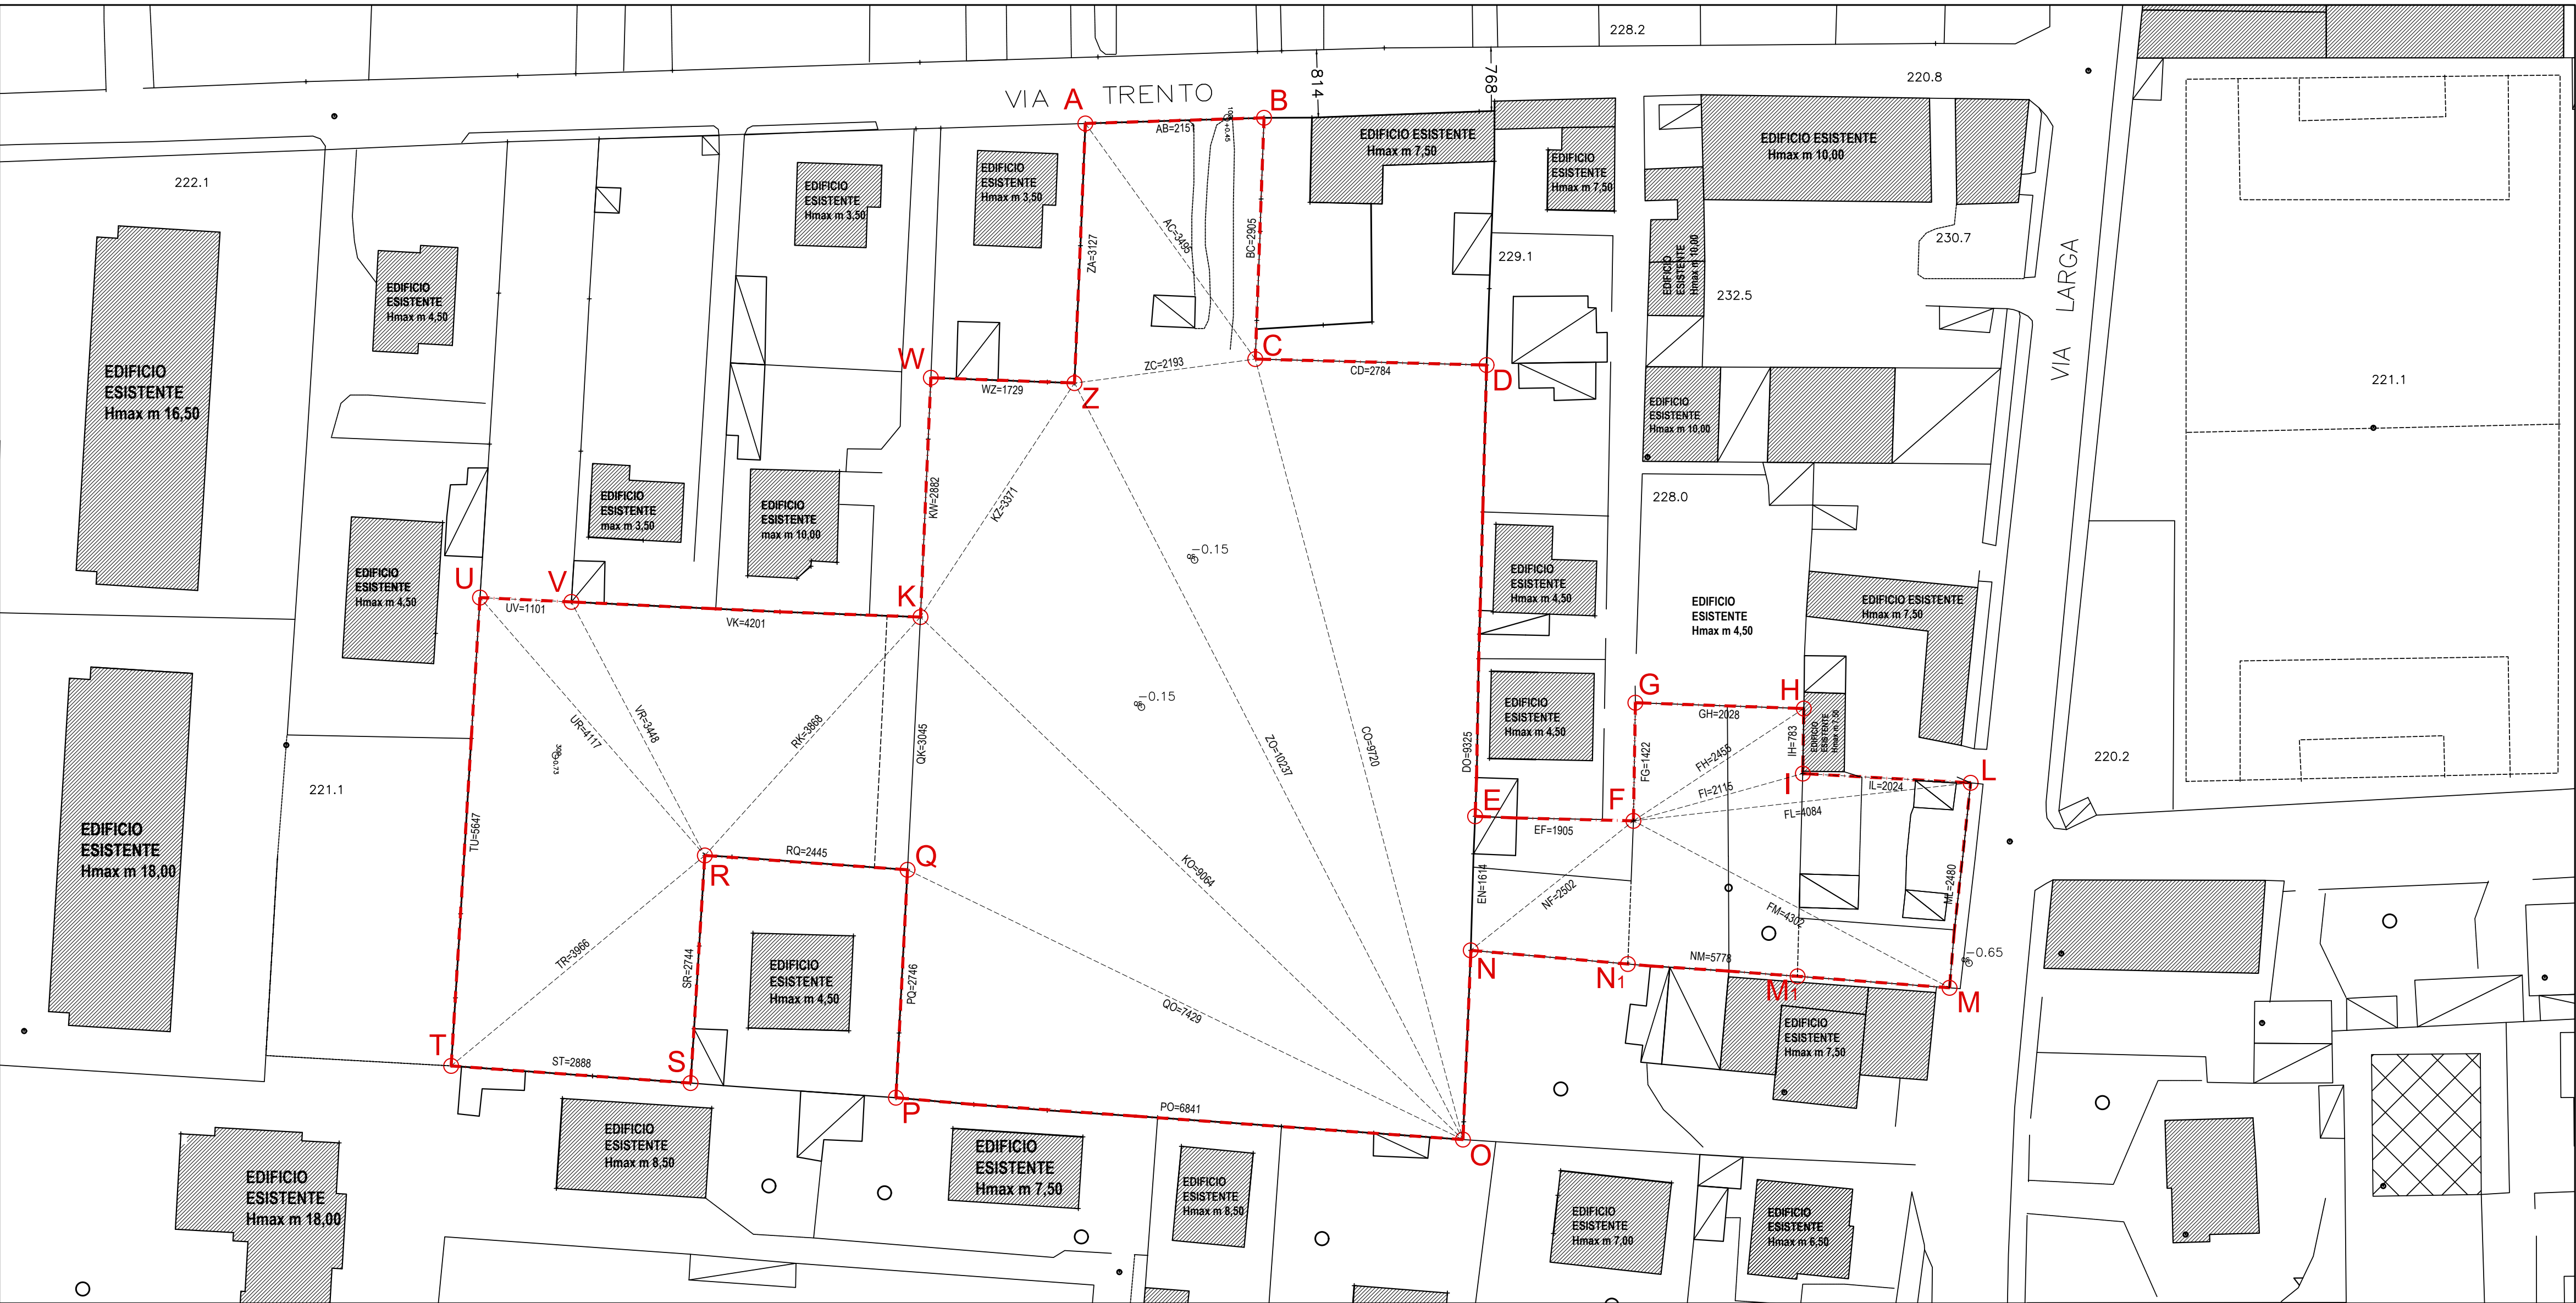

COMUNE DI SARONNO PROVINCIA DI VARESE

PIANO ATTUATIVO ATR n.3 via Trento

DATA	AGG.TO 1	AGG.TO 2	AGG.TO 3	AGG.TO 4	AGG.TO 5	AGG.TO 6	AGG.TO 7
MAR 2025	SET 2025	NOV 2025	FEB 2026	GIU 2026			

OGGETTO ESTRATTO DI MAPPA, STRALCIO P.G.T. VIGENTE, RILIEVO PLANIALTIMETRICO, DOCUMENTAZIONE FOTOGRAFICA	TAVOLA
	1c
	ARCHIVIO 0125

ATTUATORI	
CATTANEO Antonella, nata a Saronno (Va) il 30.10.1965 codice fiscale CTT NNL 65R70 I441J	
SPAGNOLI Enrica nata a Saronno (Va) il 04.04.1939 - codice fiscale SPG NRC 39D44 I441S	
BANFI FABRIZIO, nato a Saronno (Va) il 28/02/1983 - codice fiscale BNF FRZ 83B28 I441Y	
BANFI ORNELLA, nata a Saronno (Va) il 28.10.1960 - codice fiscale BNF RLL 60R68 I441X	
DE MARCO Agostino nato a Agropoli (Sa) il 30.07.1954 - codice fiscale DMR GTN 54L30 A091R	
Consorzio ATR3 Cassina Ferrara Viale Delle Rimenbranze n. 12 - 21047 - SARONNO (VA)	(Presidente e Consigliere) DONES Corrado Maria

PROGETTISTA ARCH. ANTONIO MAZZOLA Via Monte Grappa n. 49 - 22069 - ROVELLASCA (CO) Tel. 3357301675 - Mail: mazzolaantonio1701590@gmail.com PEC: antonio.mazzola@archiworldpec.it P. Iva: 03808670131 e C.F. MZZNTN50A171441D	
STUDIO DI INGEGNERIA DE MARCO AGOSTINO e CARLO DE MARCO - INGEGNERI ASSOCIATI SARONNO (VA) via A.Ramazzotti, 41 ☎02/962.53.04 - C.F. e P.IVA: 02100870126	