




RETE RACCOLTA ACQUE REFLUE
Tratto ES-1

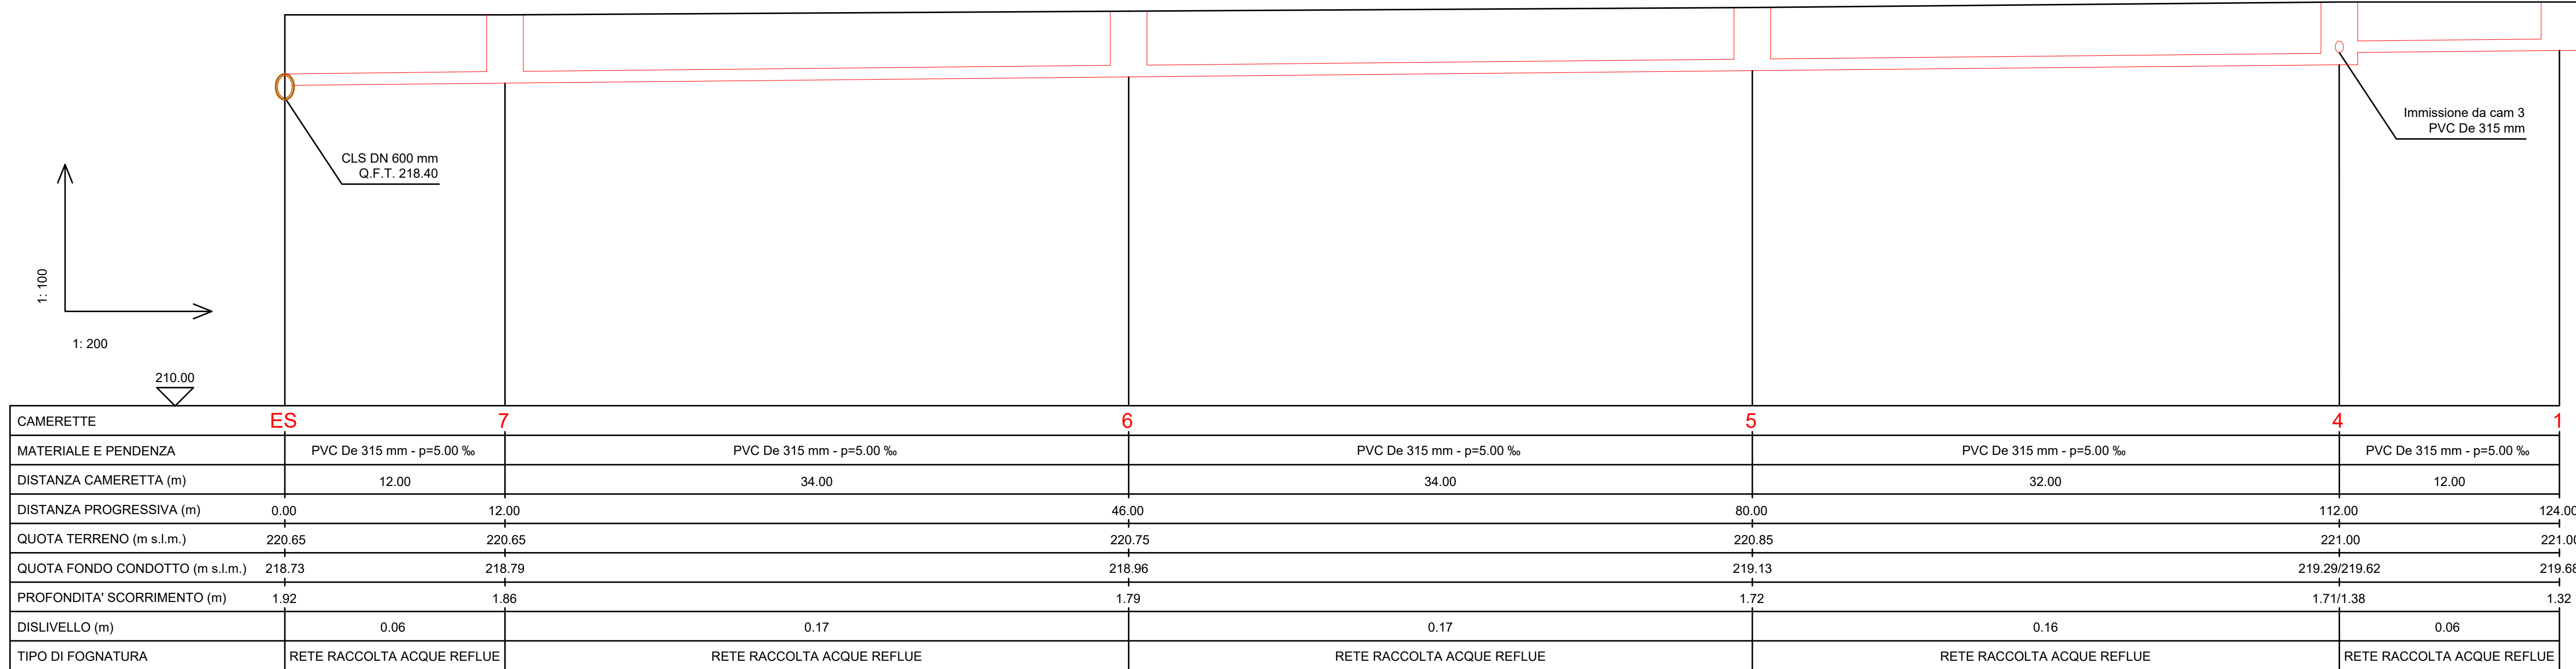

RETE RACCOLTA ACQUE REFLUE
Schema planimetrico

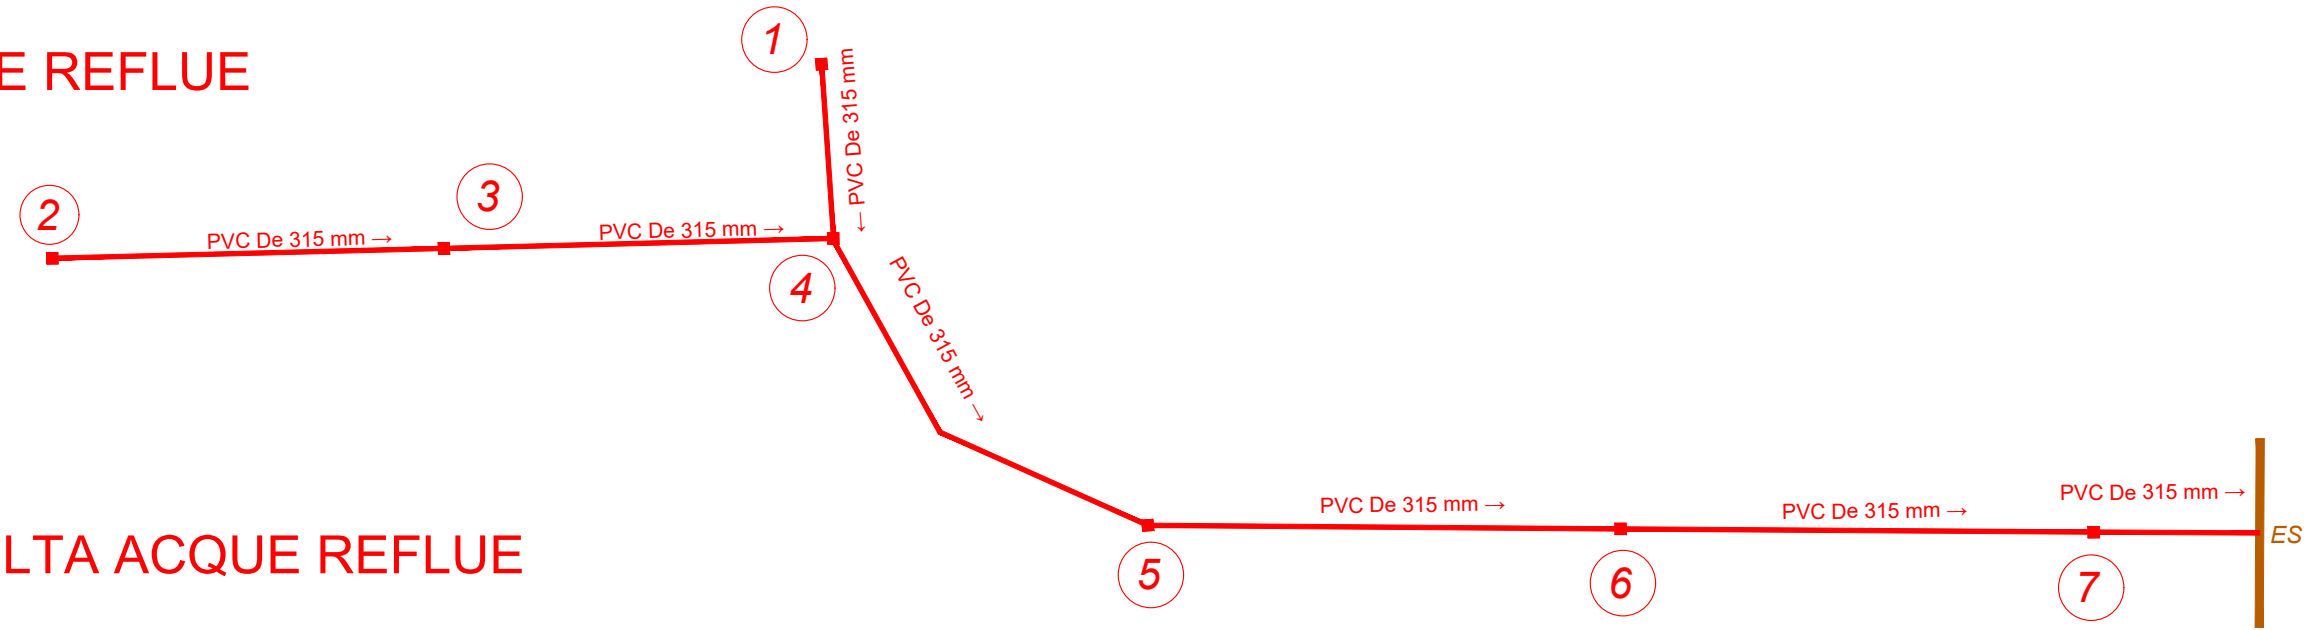

RETE RACCOLTA ACQUE REFLUE
Tratto 4-2

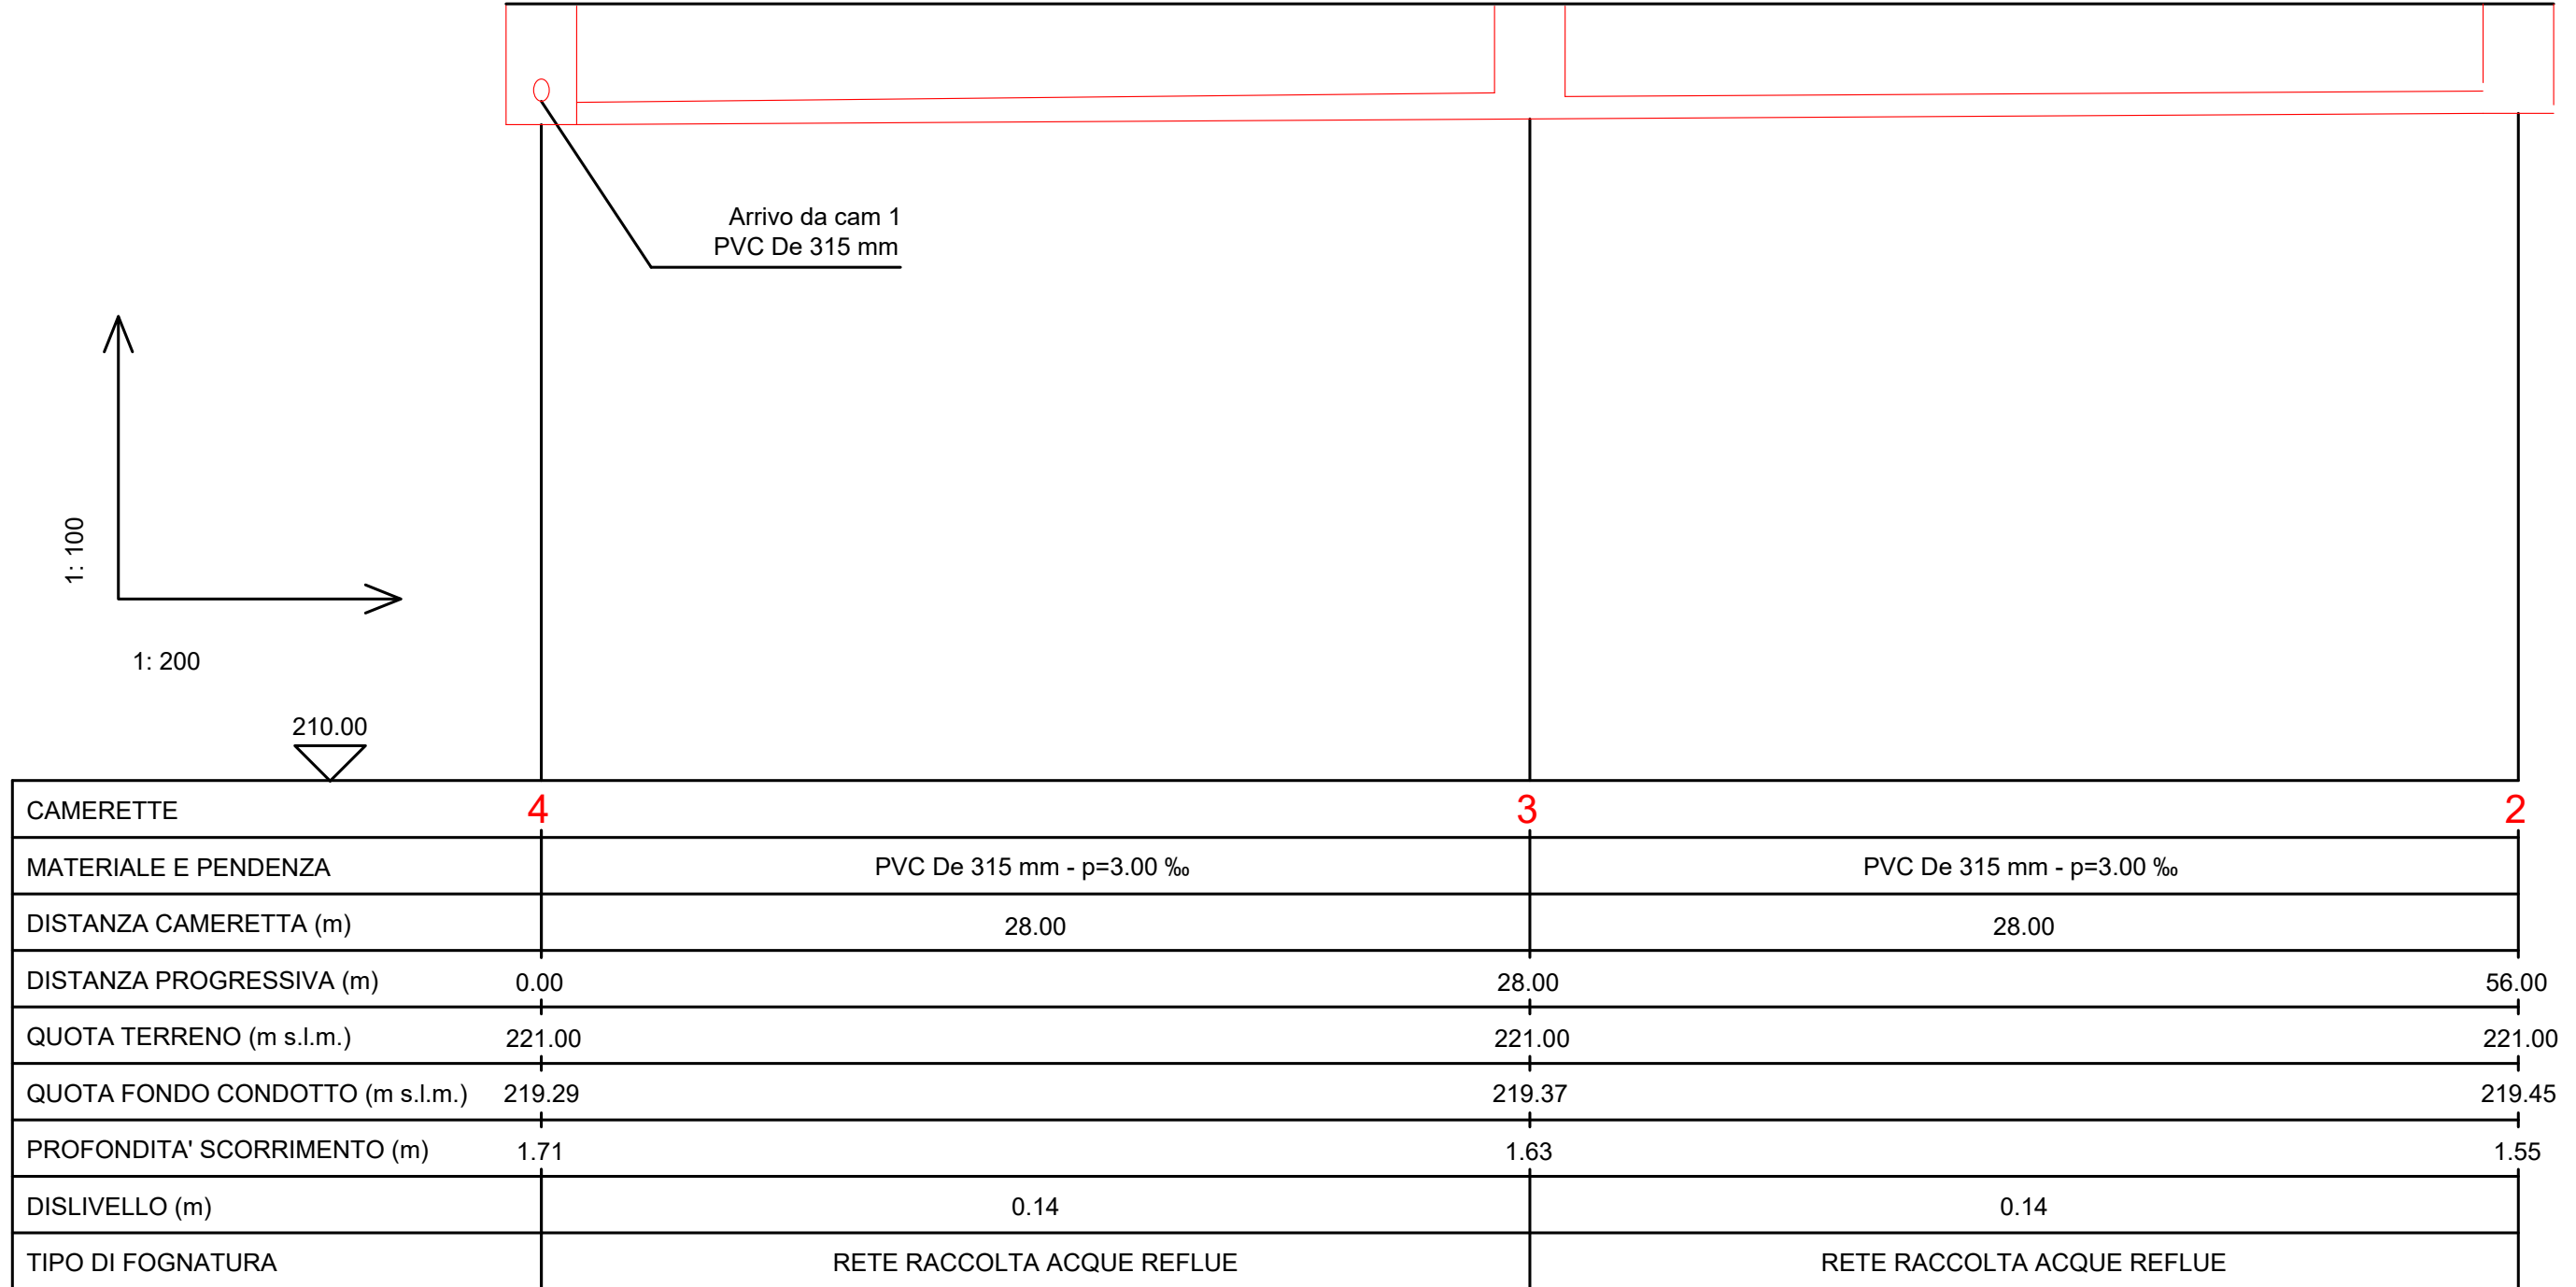

COMUNE DI SARONNO PROVINCIA DI VARESE

PIANO ATTUATIVO
ATR n.3 via Trento

progettista idraulico

BMB INGEGNERIA S.R.L.

Sede Legale: Via Sondrio, 55 - 20835 Muggiò (MB)
Tel. +39 039 278540 - Fax +39 039 2144493
studio@bmbingegneria.net
www.bmbingegneria.net

Codice Fiscale 04780760965
Partita IVA 04780760965
R.E.A. MB 188967
Iscriz. C.C.I.A.A. n° 04780760965

Professionista incaricato: DOTT. ING. VALENTINA MERONI

DATA	AGG.TO 1	AGG.TO 2	AGG.TO 3	AGG.TO 4	AGG.TO 5	AGG.TO 6	AGG.TO 7
MAR_2025	SET_2025	NOV_2025	FEB_2026	GIU_2026			

OGGETTO

PROFILI LONGITUDINALI:
RETE RACCOLTA ACQUE REFLUE

TAVOLA

10c

ARCHIVIO

0125

SCALA 1:200/1:100

ATTUATORI

CATTANEO Antonella, nata a Saronno (Va) il 30.10.1965 codice fiscale CTT>NNL65R70I441J
SPAGNOLI Enrica nata a Saronno (Va) il 04.04.1939 - codice fiscale SPG NRC 39D44I441S
BANFI FABRIZIO, nato a Saronno (Va) il 28/02/1983 - codice fiscale BNF FRZ 83B28I441Y
BANFI ORNELLA, nata a Saronno (Va) il 28.10.1960 - codice fiscale BNF RLL 60R68I441X
DE MARCO Agostino nato a Agropoli (Sa) il 30.07.1954 - codice fiscale DMR GTN 54L30A091R

Consorzio ATR3 Cassina Ferrara
Viale Delle Rimembranze n. 12 - 21047 - SARONNO (VA)

(Presidente e Consigliere)
DONES Corrado Maria

PROGETTISTA

ARCH. ANTONIO MAZZOLA
Via Monte Grappa n. 49 - 22069 - ROVELLASCA (CO)
Tel. 3357301675 - Mail: mazzolaantonio170150@gmail.com
PEC: antonio.mazzola@archiworldpec.it
P. Iva: 03808670131 e C.F. MZZNTN50A17I441D

STUDIO DI INGEGNERIA DE MARCO
AGOSTINO e CARLO DE MARCO - INGEGNERI ASSOCIATI
SARONNO (VA) via A. Ramazzotti, 41 ☎(02)962.53.04 - C.F. e P.IVA: 02100870126

E' vietata la riproduzione o il trasferimento a terzi del presente disegno