


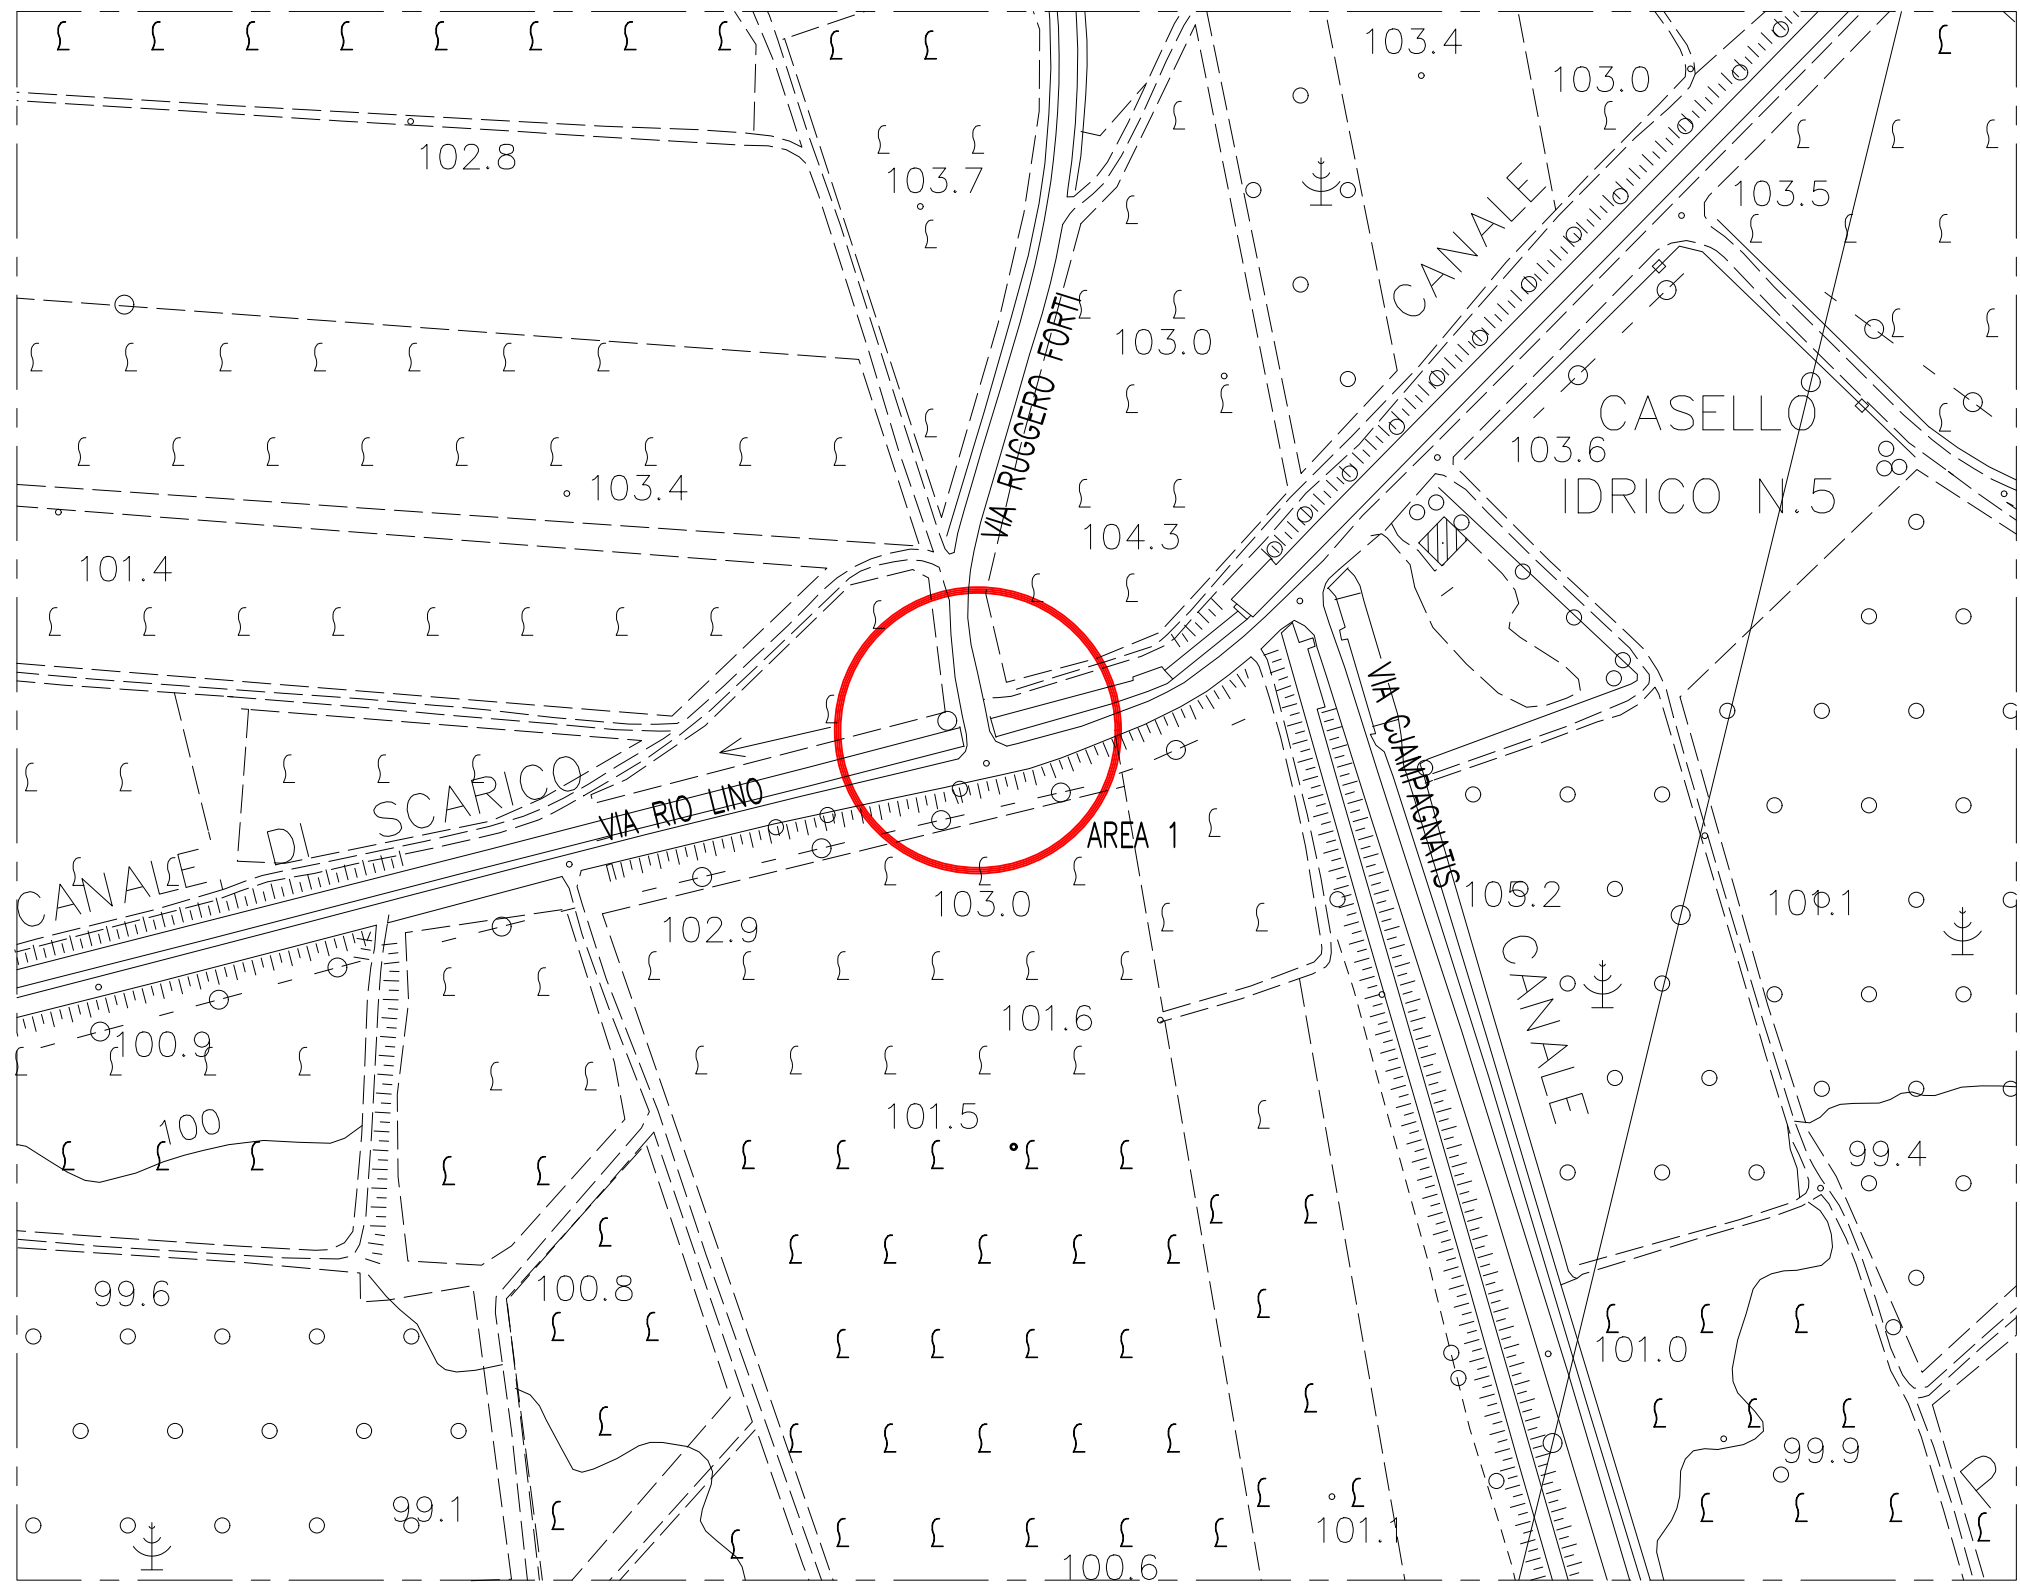

ESTRATTO CTR AREA 1
SCALA 1:1000

N



ORTOFOTO AREA 1



CONI VISIVI AREA 1



CONO VISIVO 1




CONO VISIVO 2




CONO VISIVO 3




CONO VISIVO 4

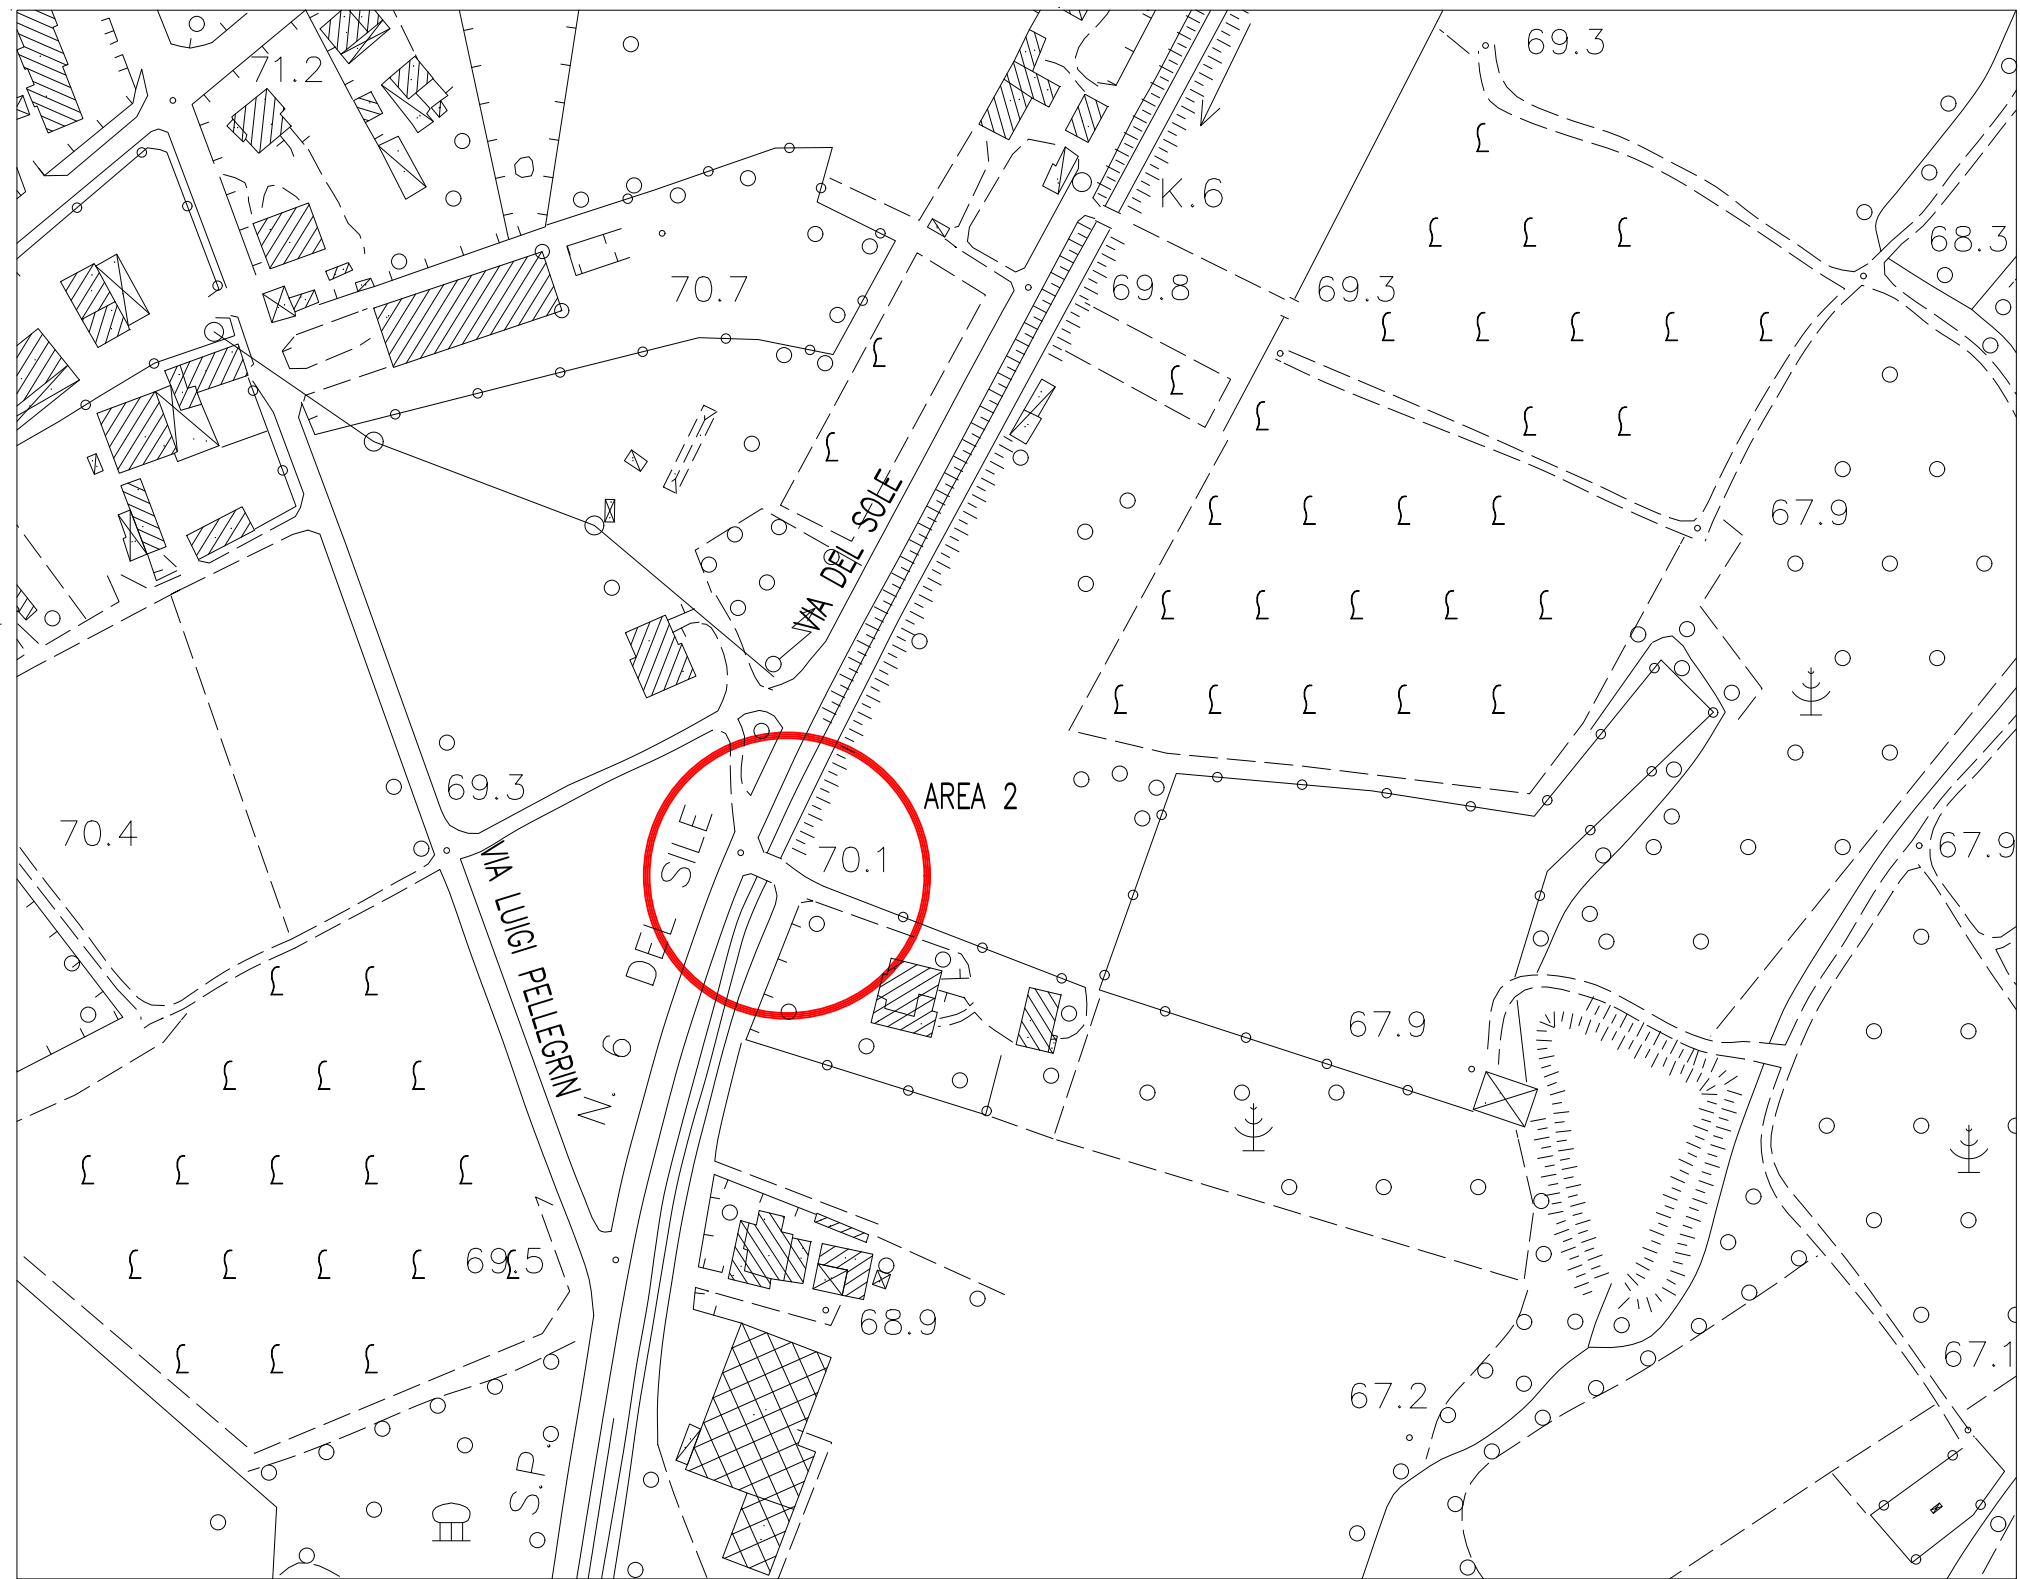

ESTRATTO CTR AREA 2
SCALA 1:1000

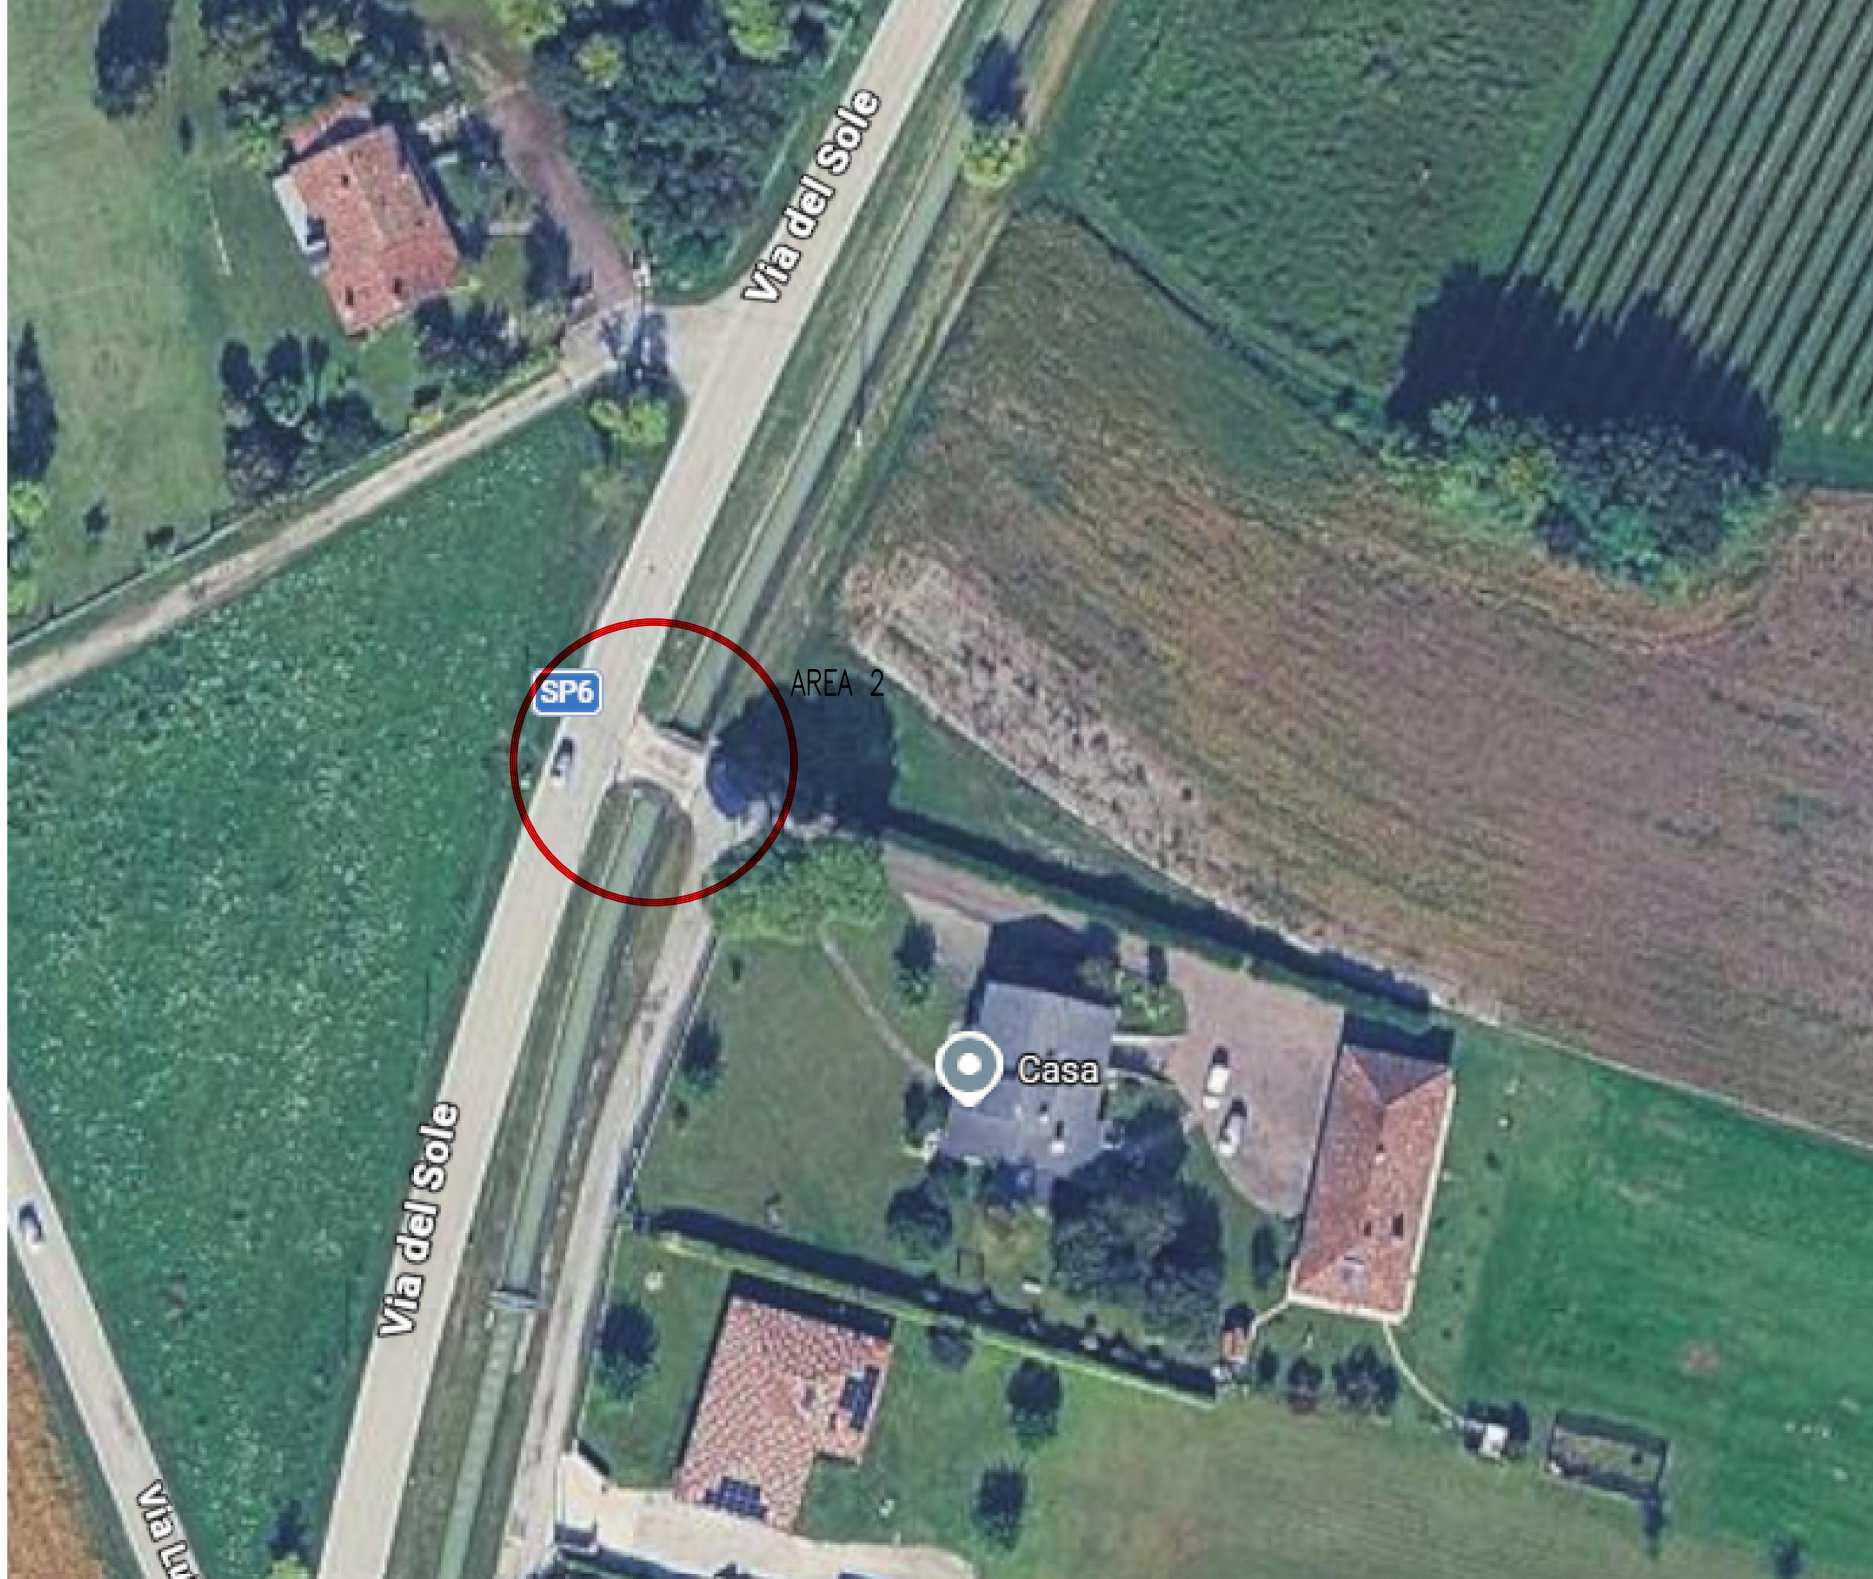

ORTOFOTO AREA 2

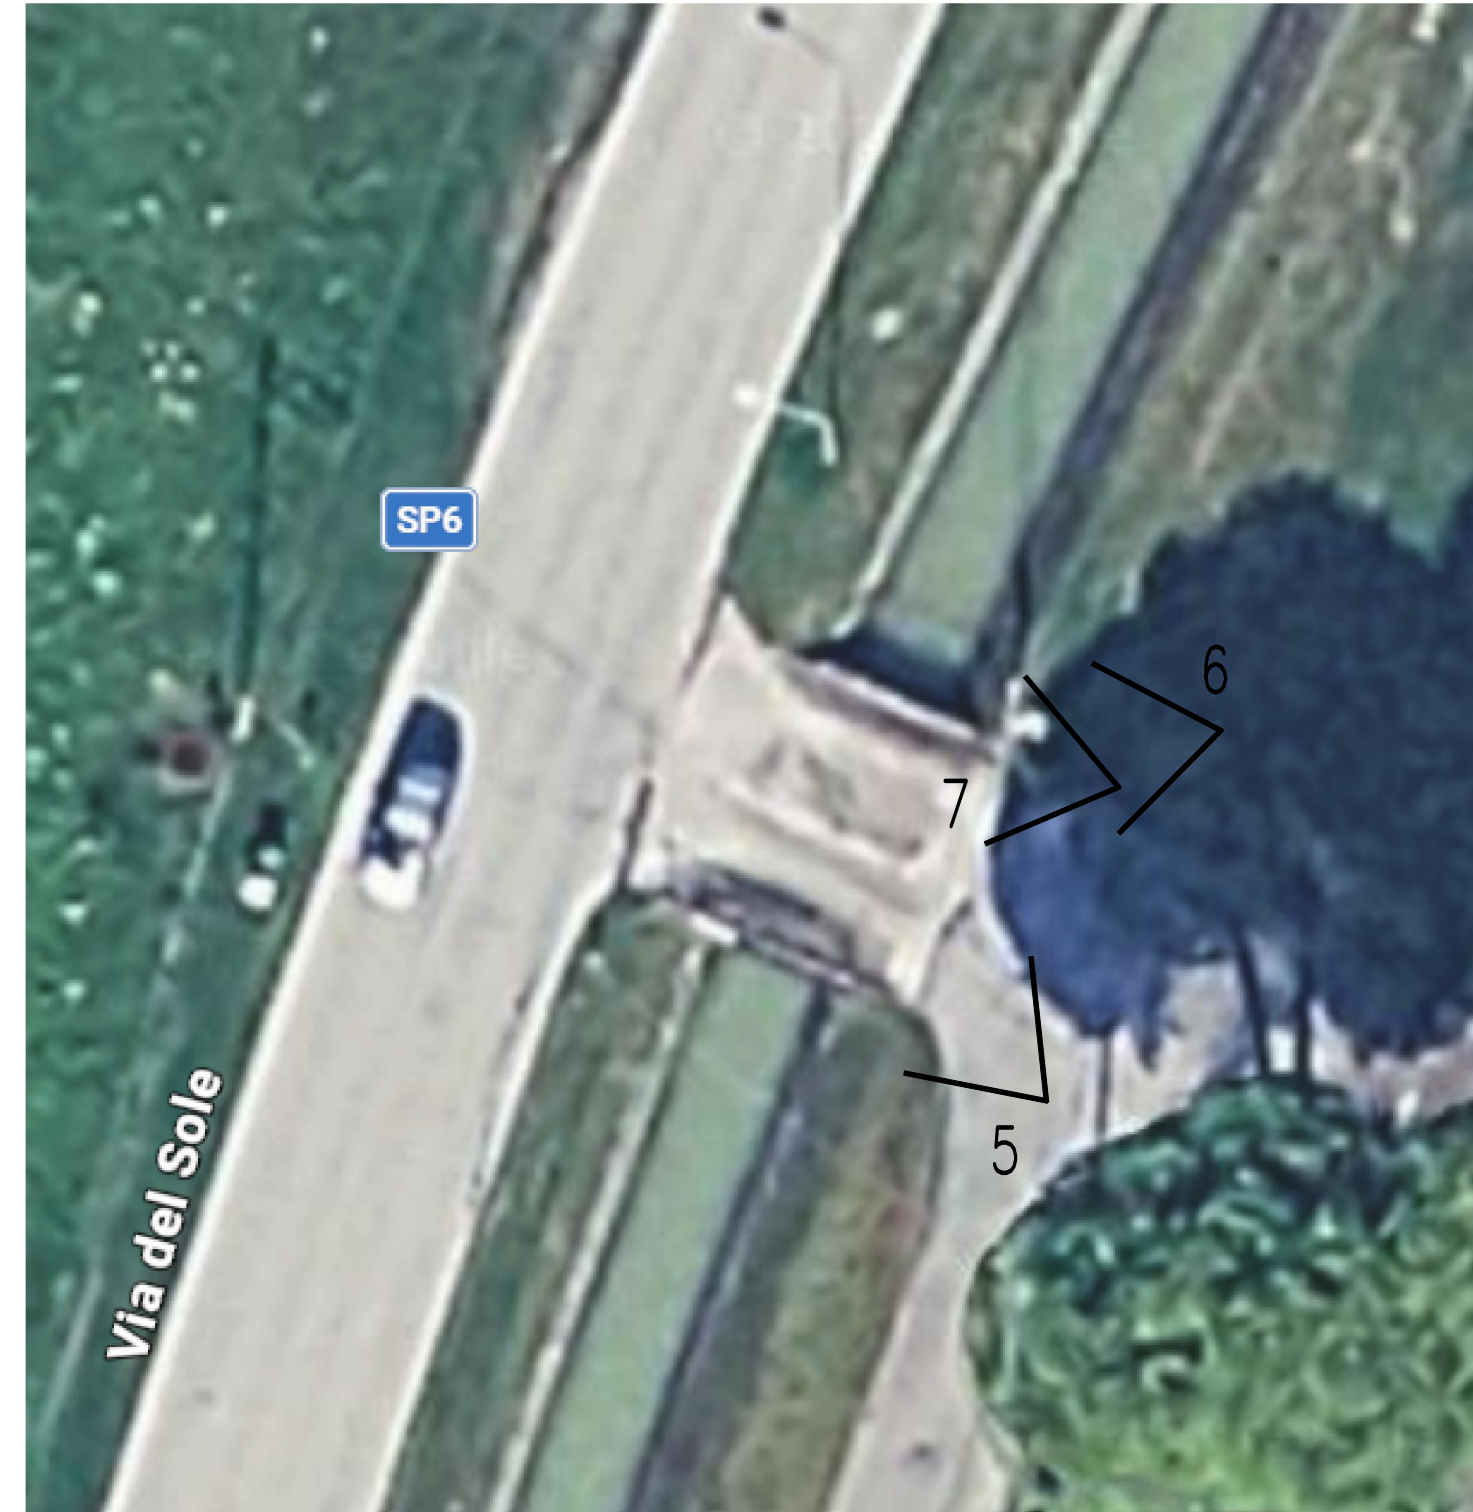

CONI VISIVI AREA 2



CONO VISIVO 5



CONO VISIVO 6



CONO VISIVO 7

	REGIONE FRIULI VENEZIA GIULIA PROVINCIA DI PORDENONE COMUNE DI SAN GIORGIO DELLA RICHINVELDA	
Oggetto:		
MESSA IN SICUREZZA DELLE BARRIERE STRADALI IN VIA R. FORTI E VIA DEL SOLE PROGETTO ESECUTIVO		
Committente:		
COMUNE DI SAN GIORGIO DELLA RICHINVELDA Via Richinvelda 16 - 33056 San Giorgio della Richinvelda Responsabile Area Servizi Tecnici e Manutentivi Arch. CARLO ZILLI		
Progettista		
Ing. FABIO URBAN Via IPPOLITO NIEVO, 12 - 33033 CODROIPO (UD) C.F. RBN FBA 75814 L483X - P.IVA 02340620307 e-mail fabio.urban@libero.it Cel. 328 9598723		
Elaborato:		
PE DSA 01 INQUADRAMENTO TERRITORIALE, IMMAGINI STATO DI FATTO		
Data: LUGLIO 2026		