



Pianta Stato di Progetto scala 1:100

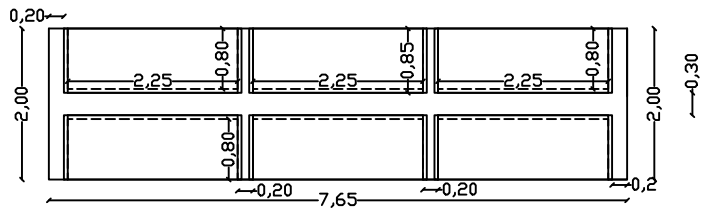


Particolare Loculo prefabbricato

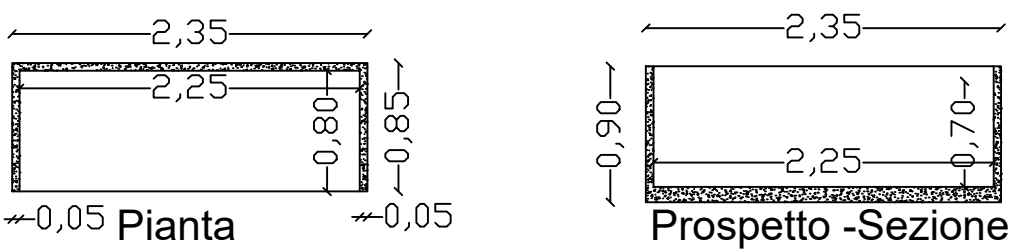

Pianta

Prospetto -Sezione

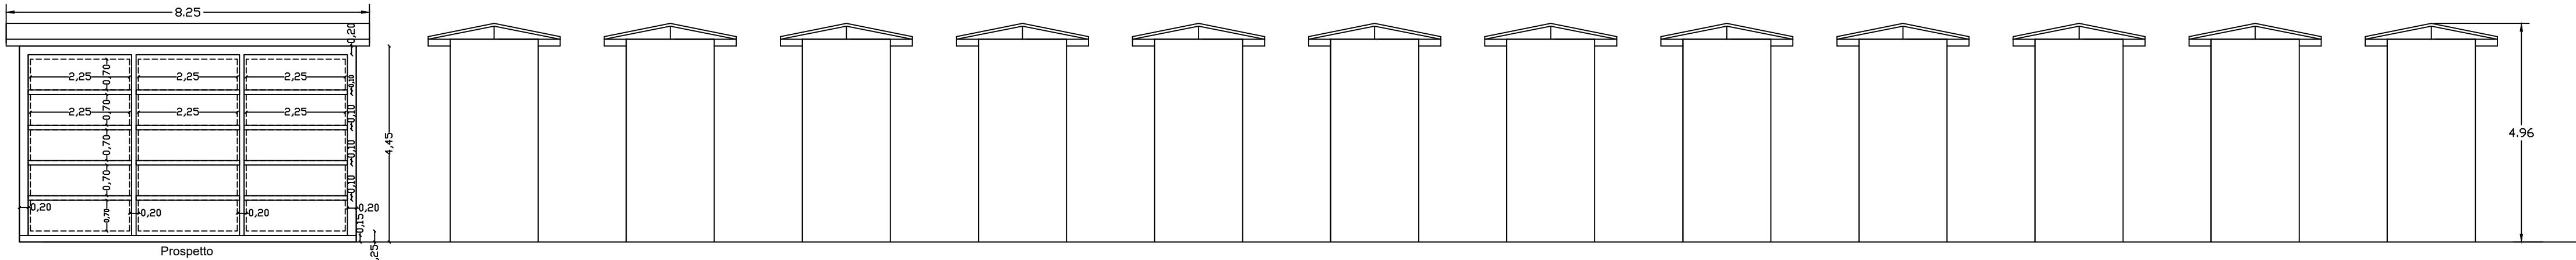

Sezione e Prospetti blocchi loculi Stato di Progetto scala 1:100

Comune di Piana di Monte Verna
PROVINCIA DI CASERTA

PROGETTO ESECUTIVO



REALIZZAZIONE DI NUOVE EDICOLE FUNERARIE
NEL CIMITERO DEL COMUNE DI
PIANA DI MONTE VERNA (CE)

TAV.3


STRALCIO STATO DI PROGETTO
PARTICOLARI EDICOLE FUNERARIE

FORMATO





A0

Il Tecnico
Arch. Marcello Mastroianni

Il Tecnico
Geom. Pasquale Diana

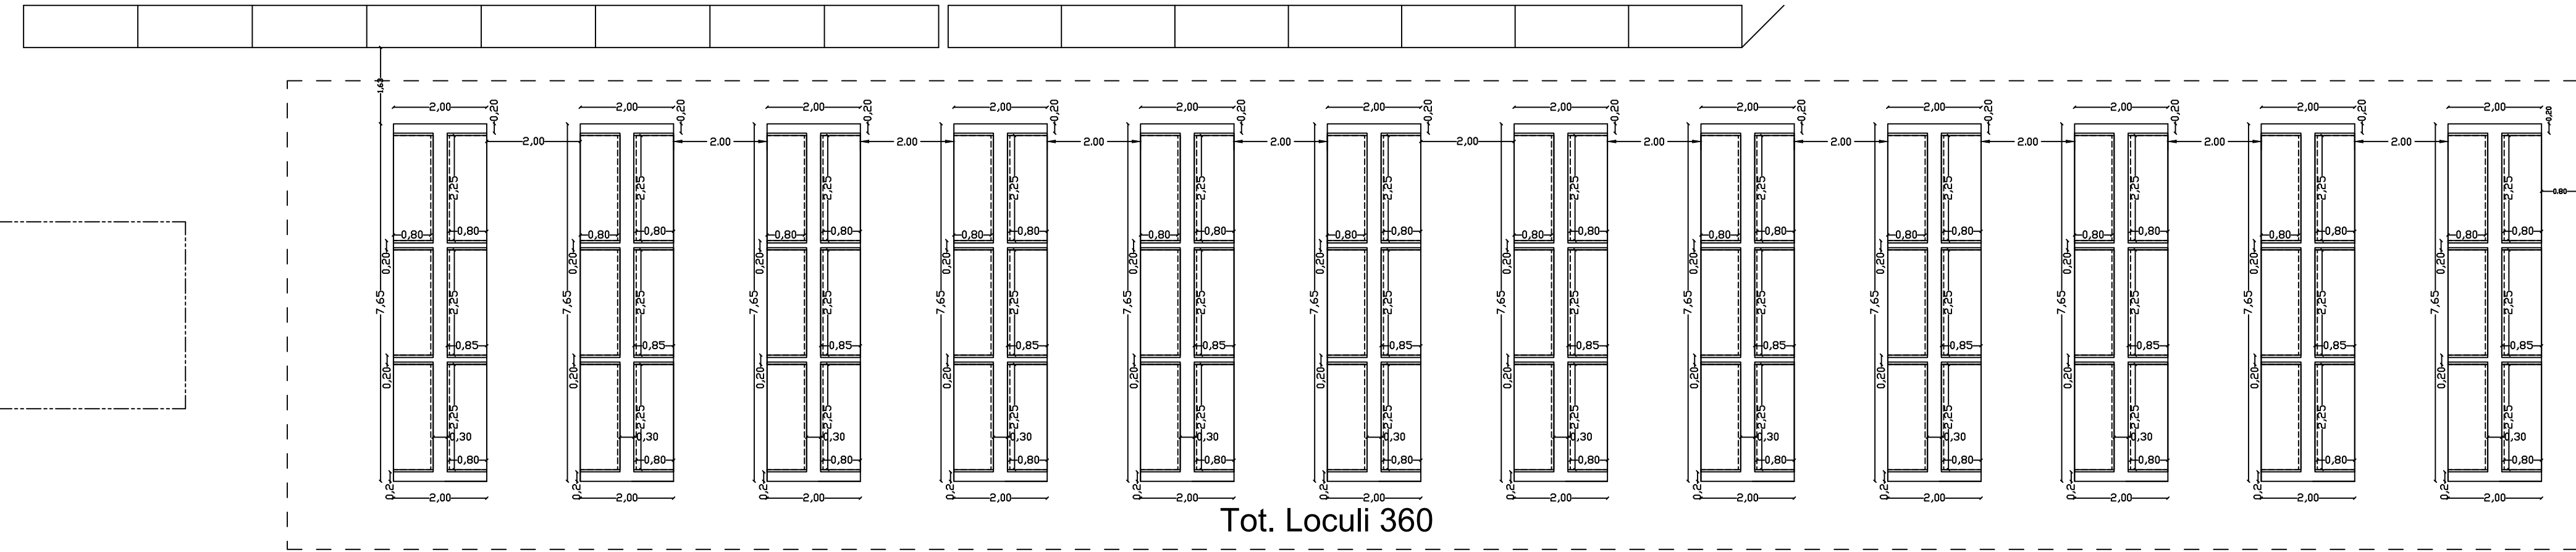

Tot. Loculi 360

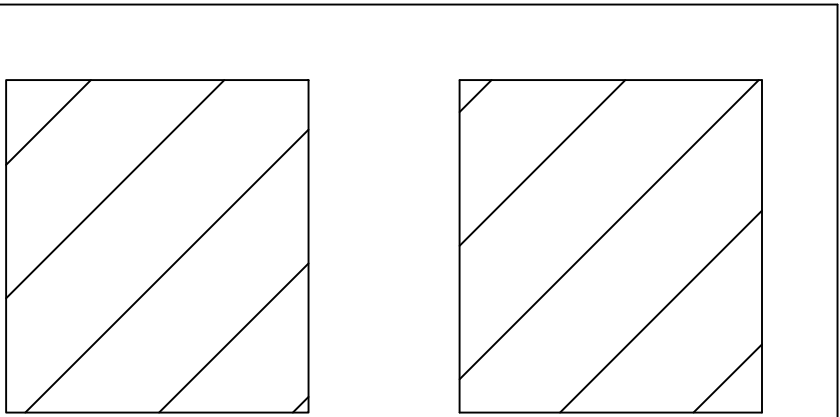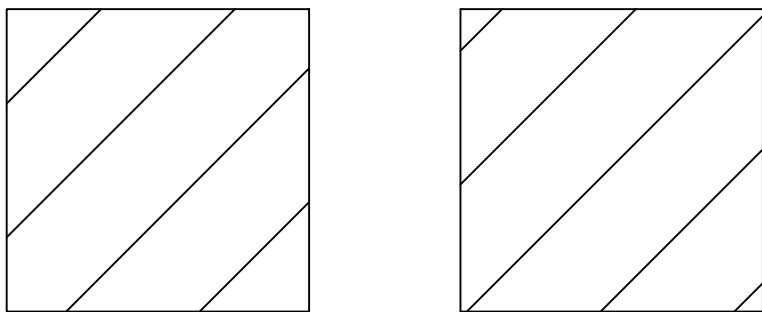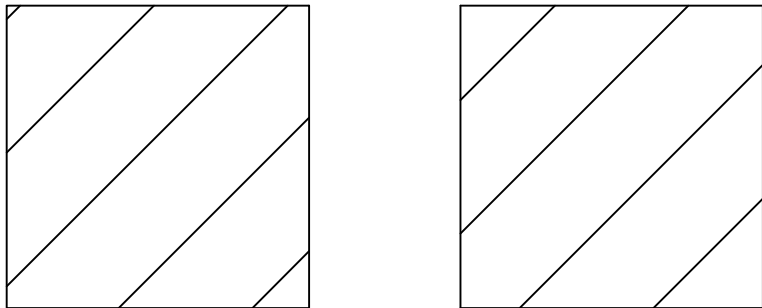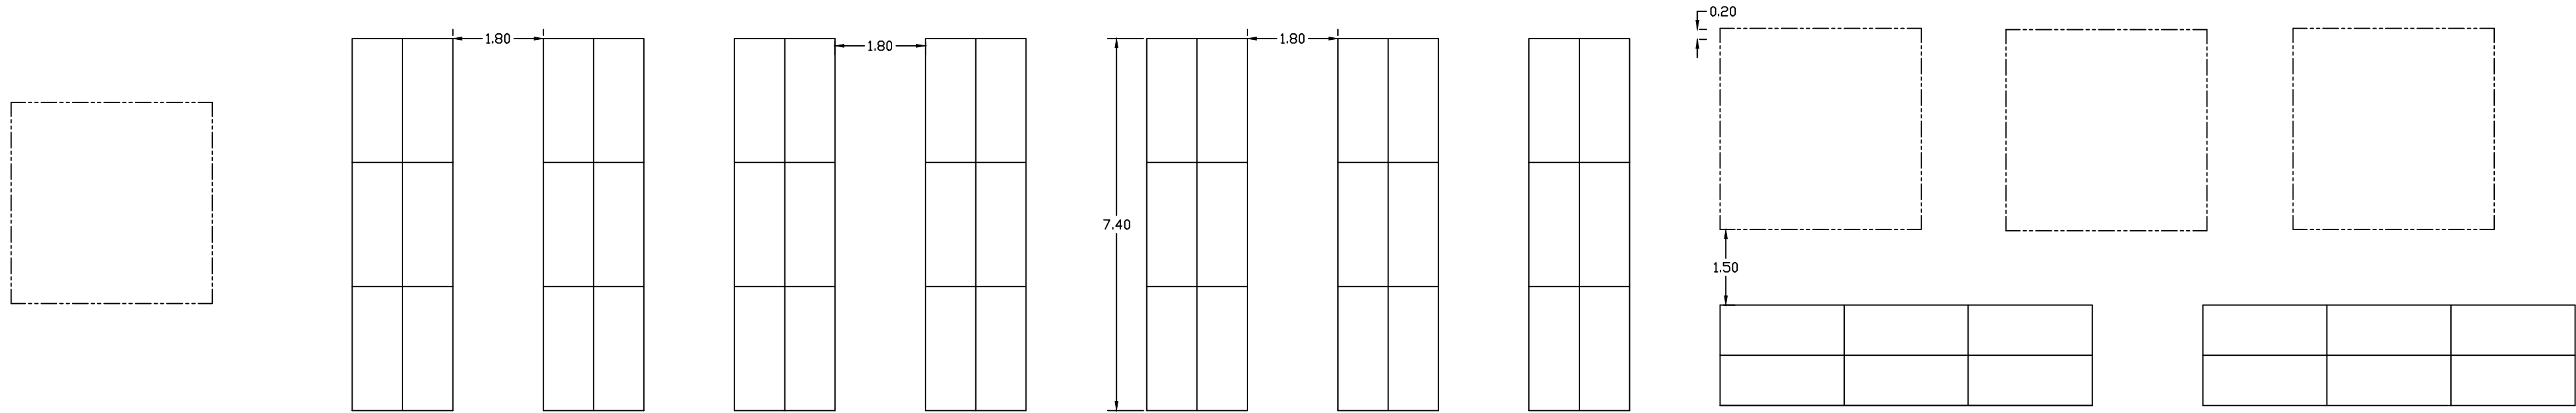

Stralcio Stato di Progetto scala 1:100