

Comune di Piana di Monte Verna
PROVINCIA DI CASERTA

PROGETTO ESECUTIVO



REALIZZAZIONE DI NUOVE EDICOLE FUNERARIE
NEL CIMITERO DEL COMUNE DI
PIANA DI MONTE VERNA (CE)

TAV.S1


PROGETTO STRUTTURALE
CARPENTERIE, PARETI PARTICOLARI
COSTRUTTIVI BLOCCHI LOCALI DA 1 A 12

FORMATO
A0

Il Tecnico
Arch. Marcello Mastrolanni


Il Tecnico
Geom. Pasquale Diana

FONDAZIONE

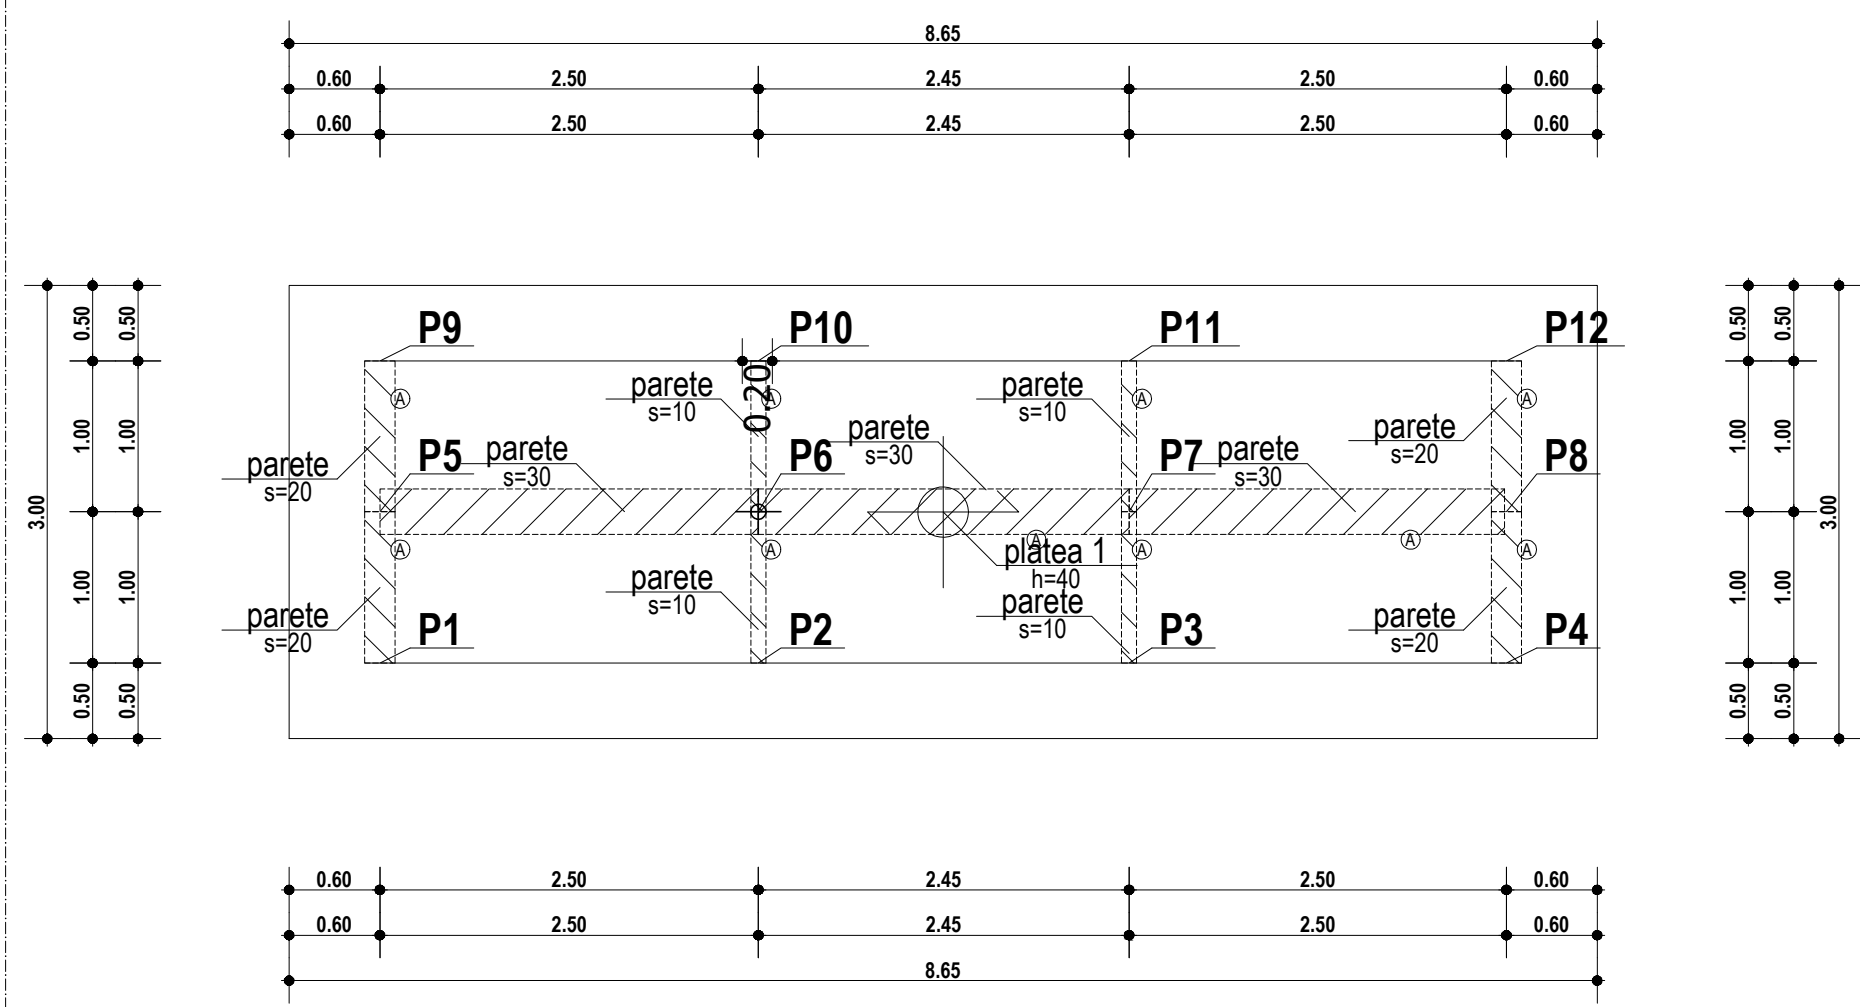


Scala: 1/50

PRIMO LIVELLO



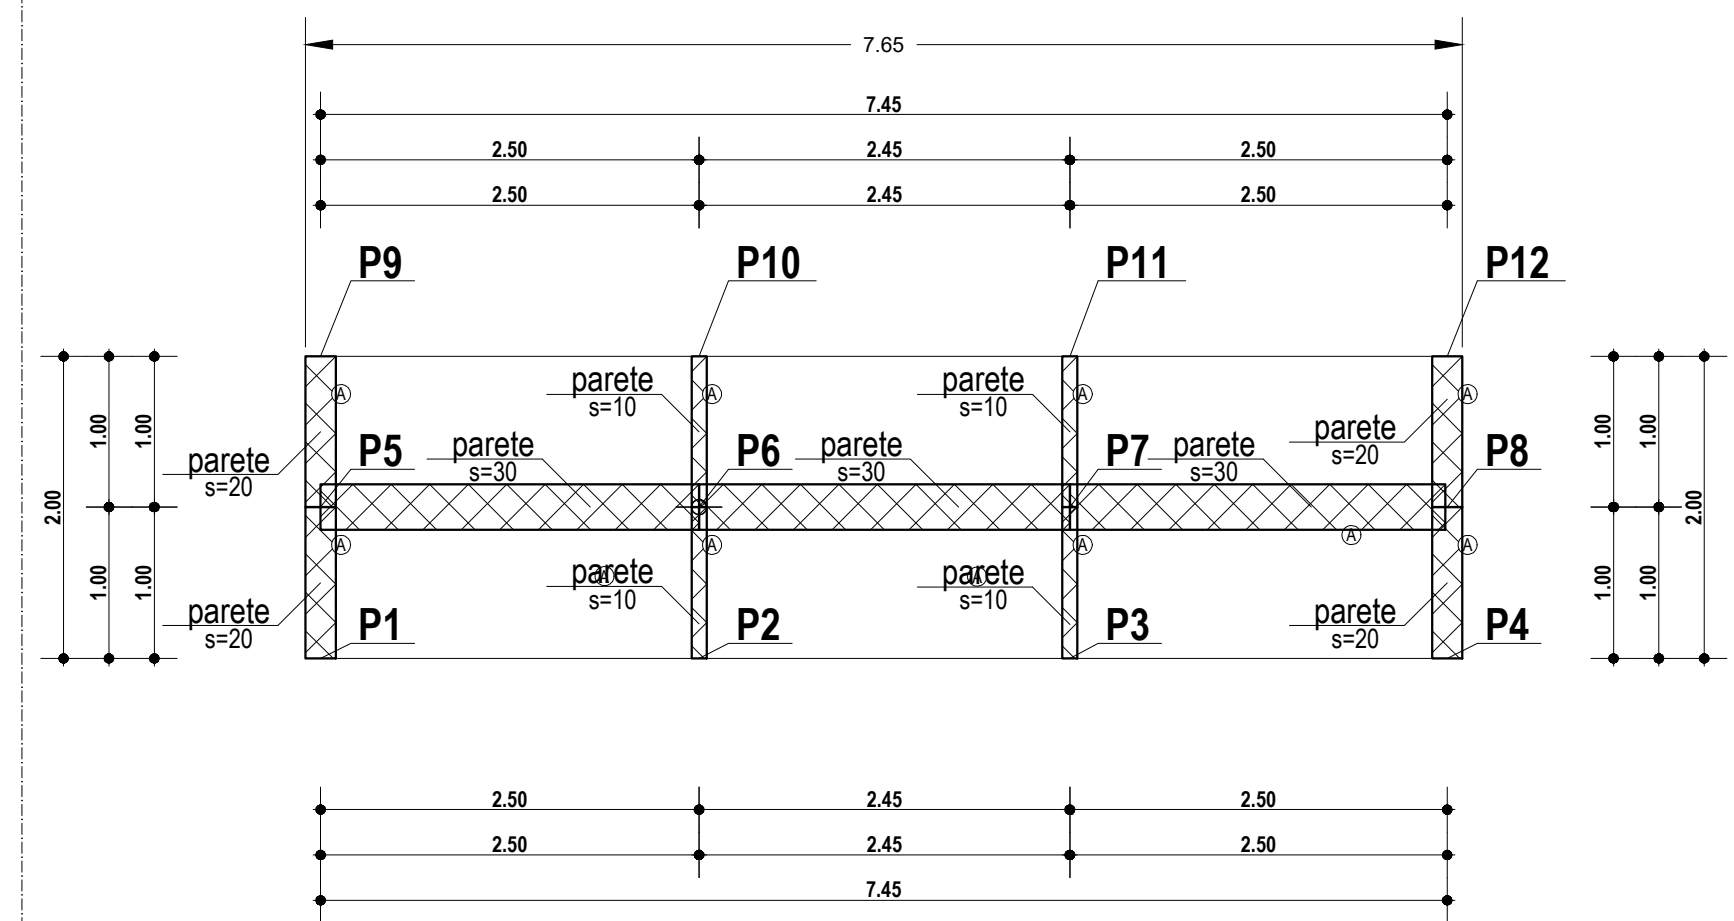


Scala: 1/50

PIANO COPERTURA

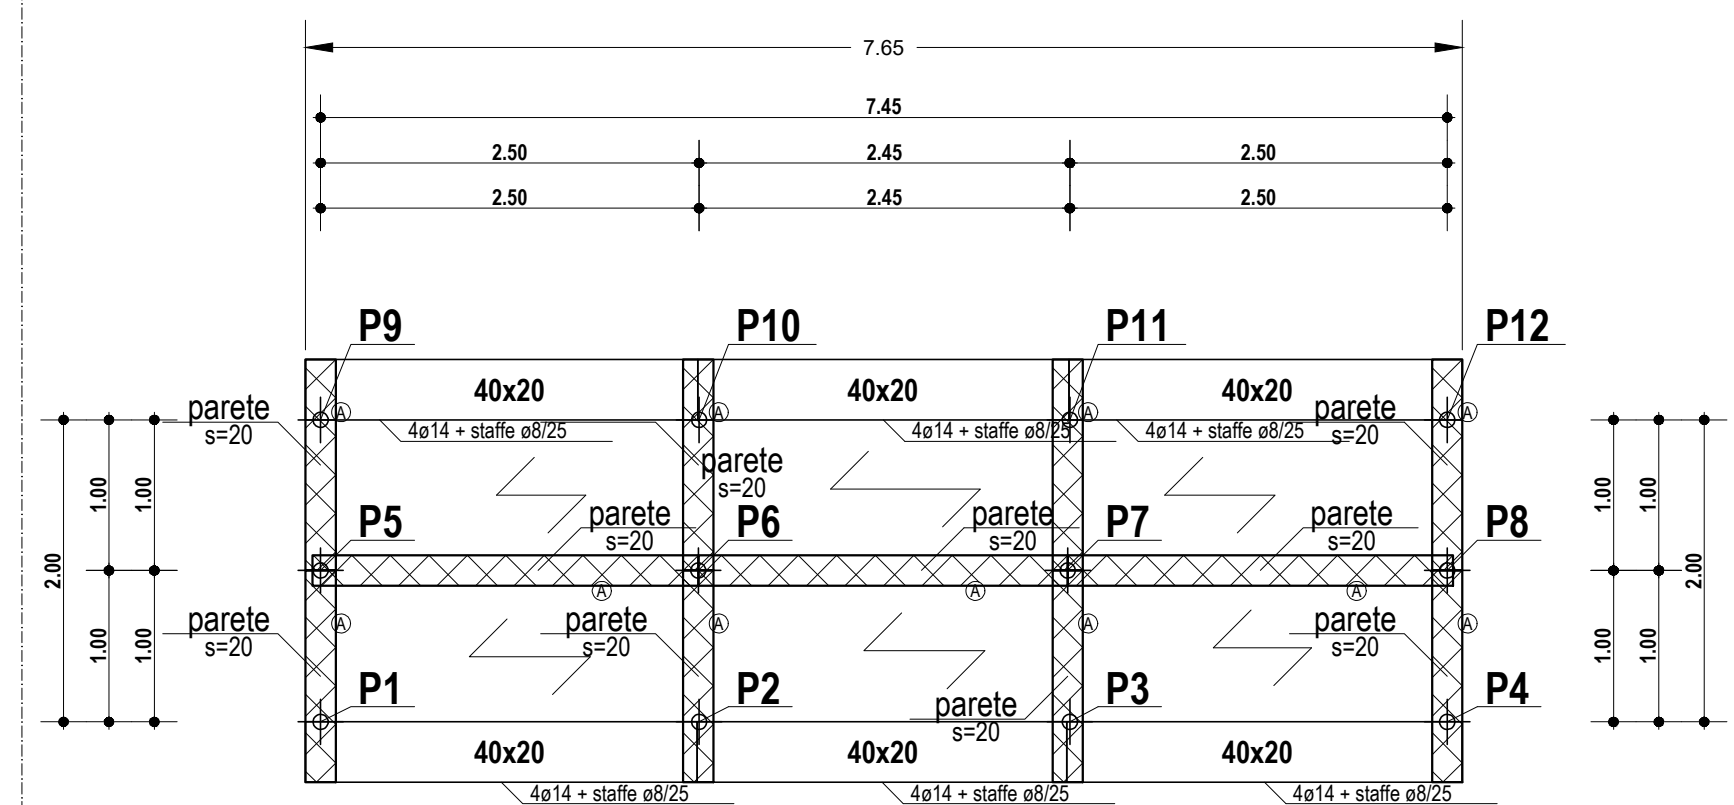


Scala: 1/50

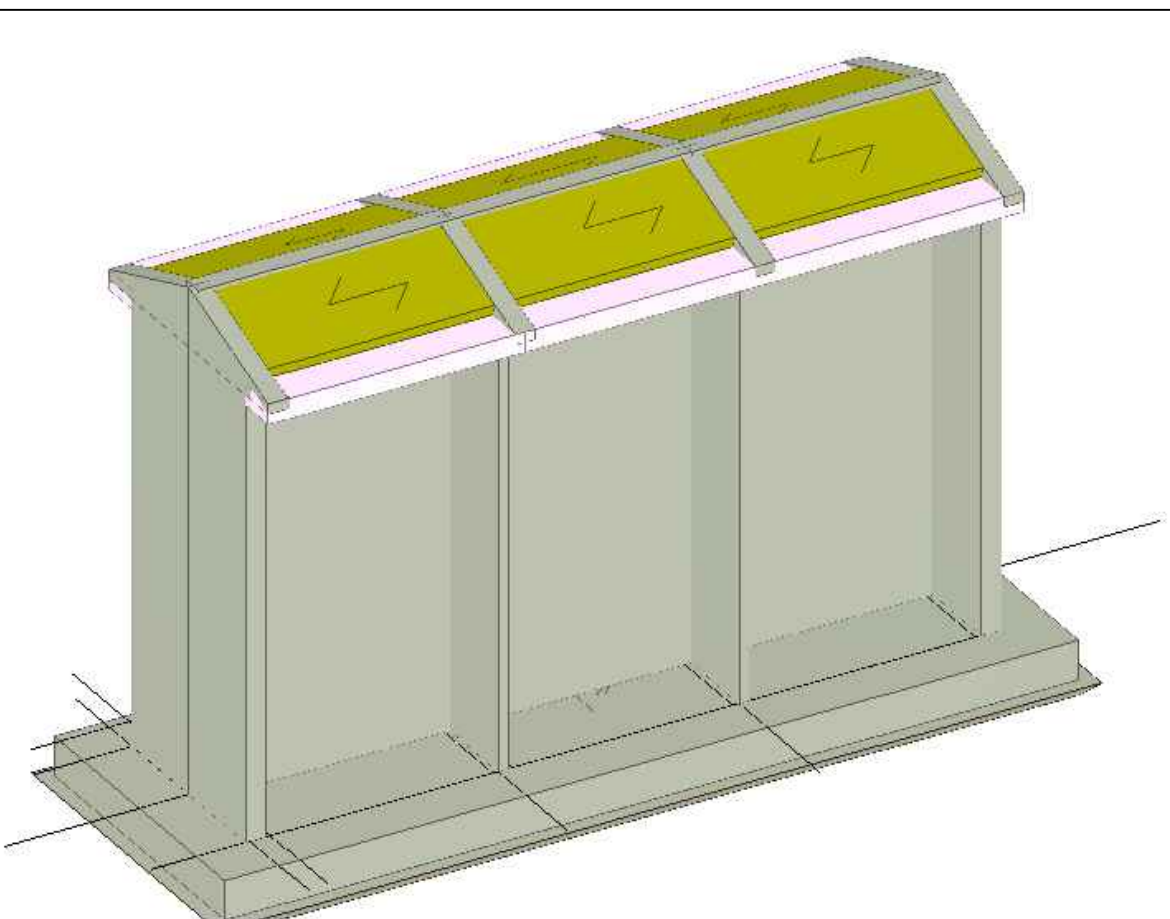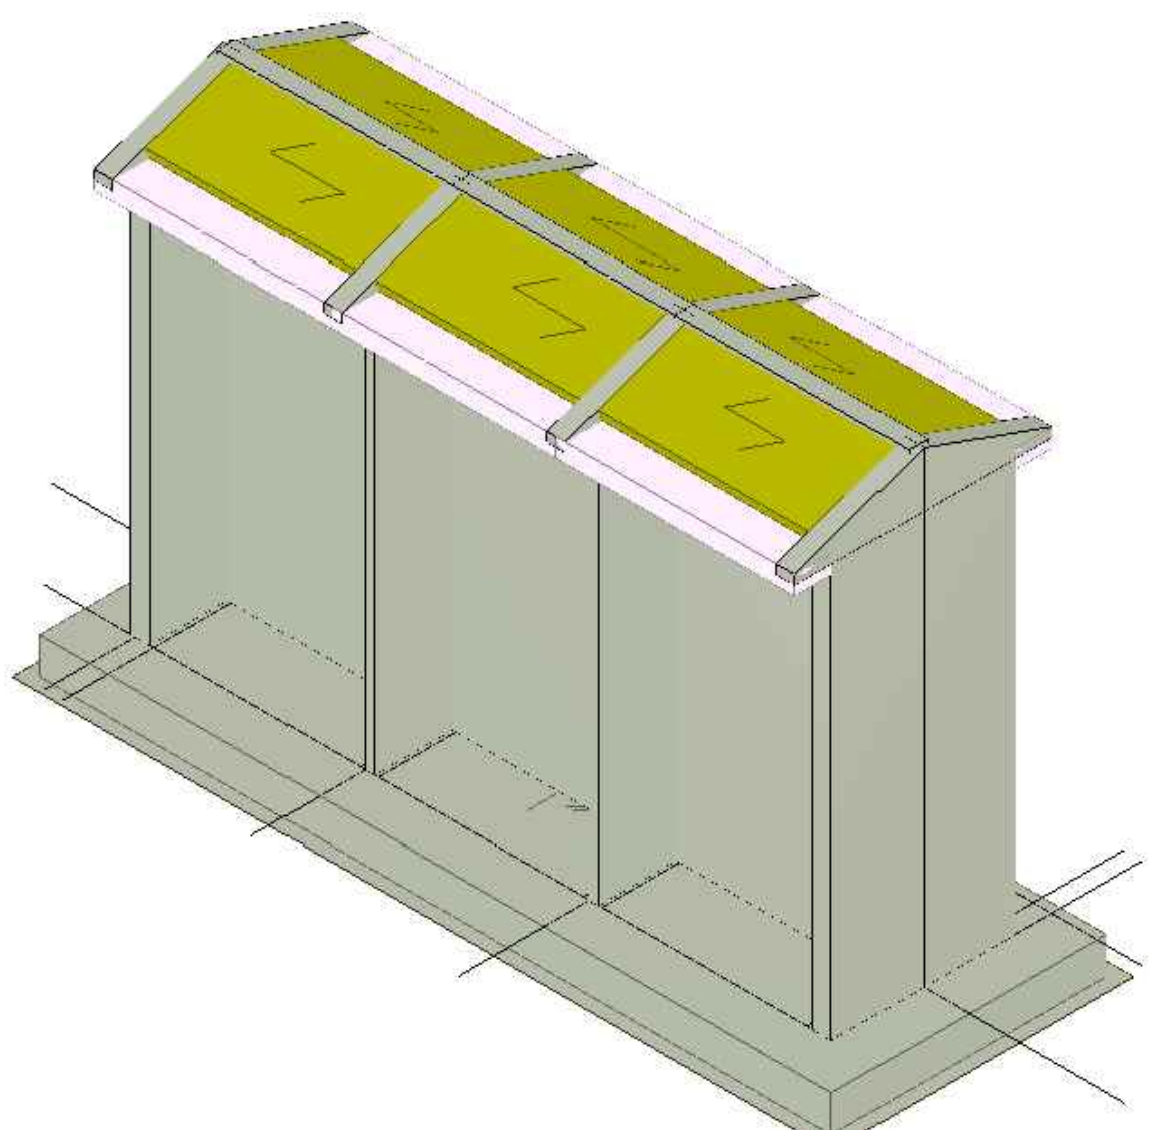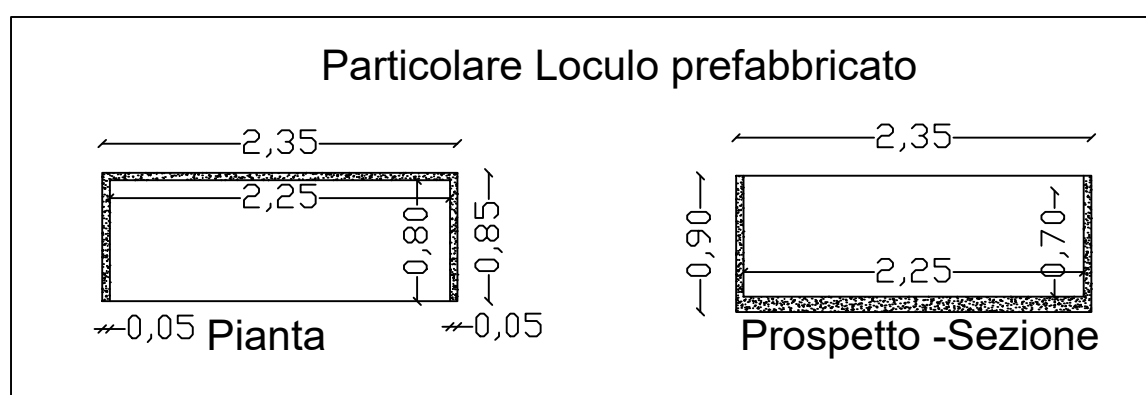


LOCULI PER TUMULAZIONI - Apertura Laterale

CODICE	DIMENSIONI				PESO KG.	TRASPORTI A MEZZO AUTOTRENI N°
	PROFONDITA' INTERNA CM.	LUNGHEZZA INTERNA CM.	ALTEZZA NETTA CM.	SPESORE CM.		
15.19.001	80,00	225,00	70,00	5/10	830	35

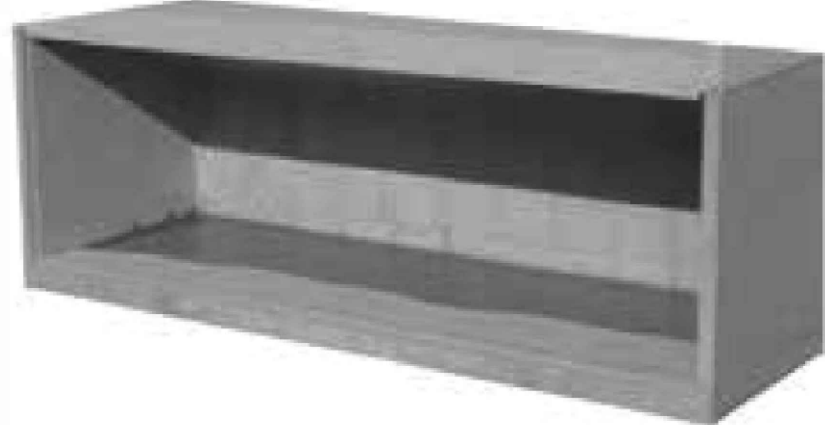

PLATEA

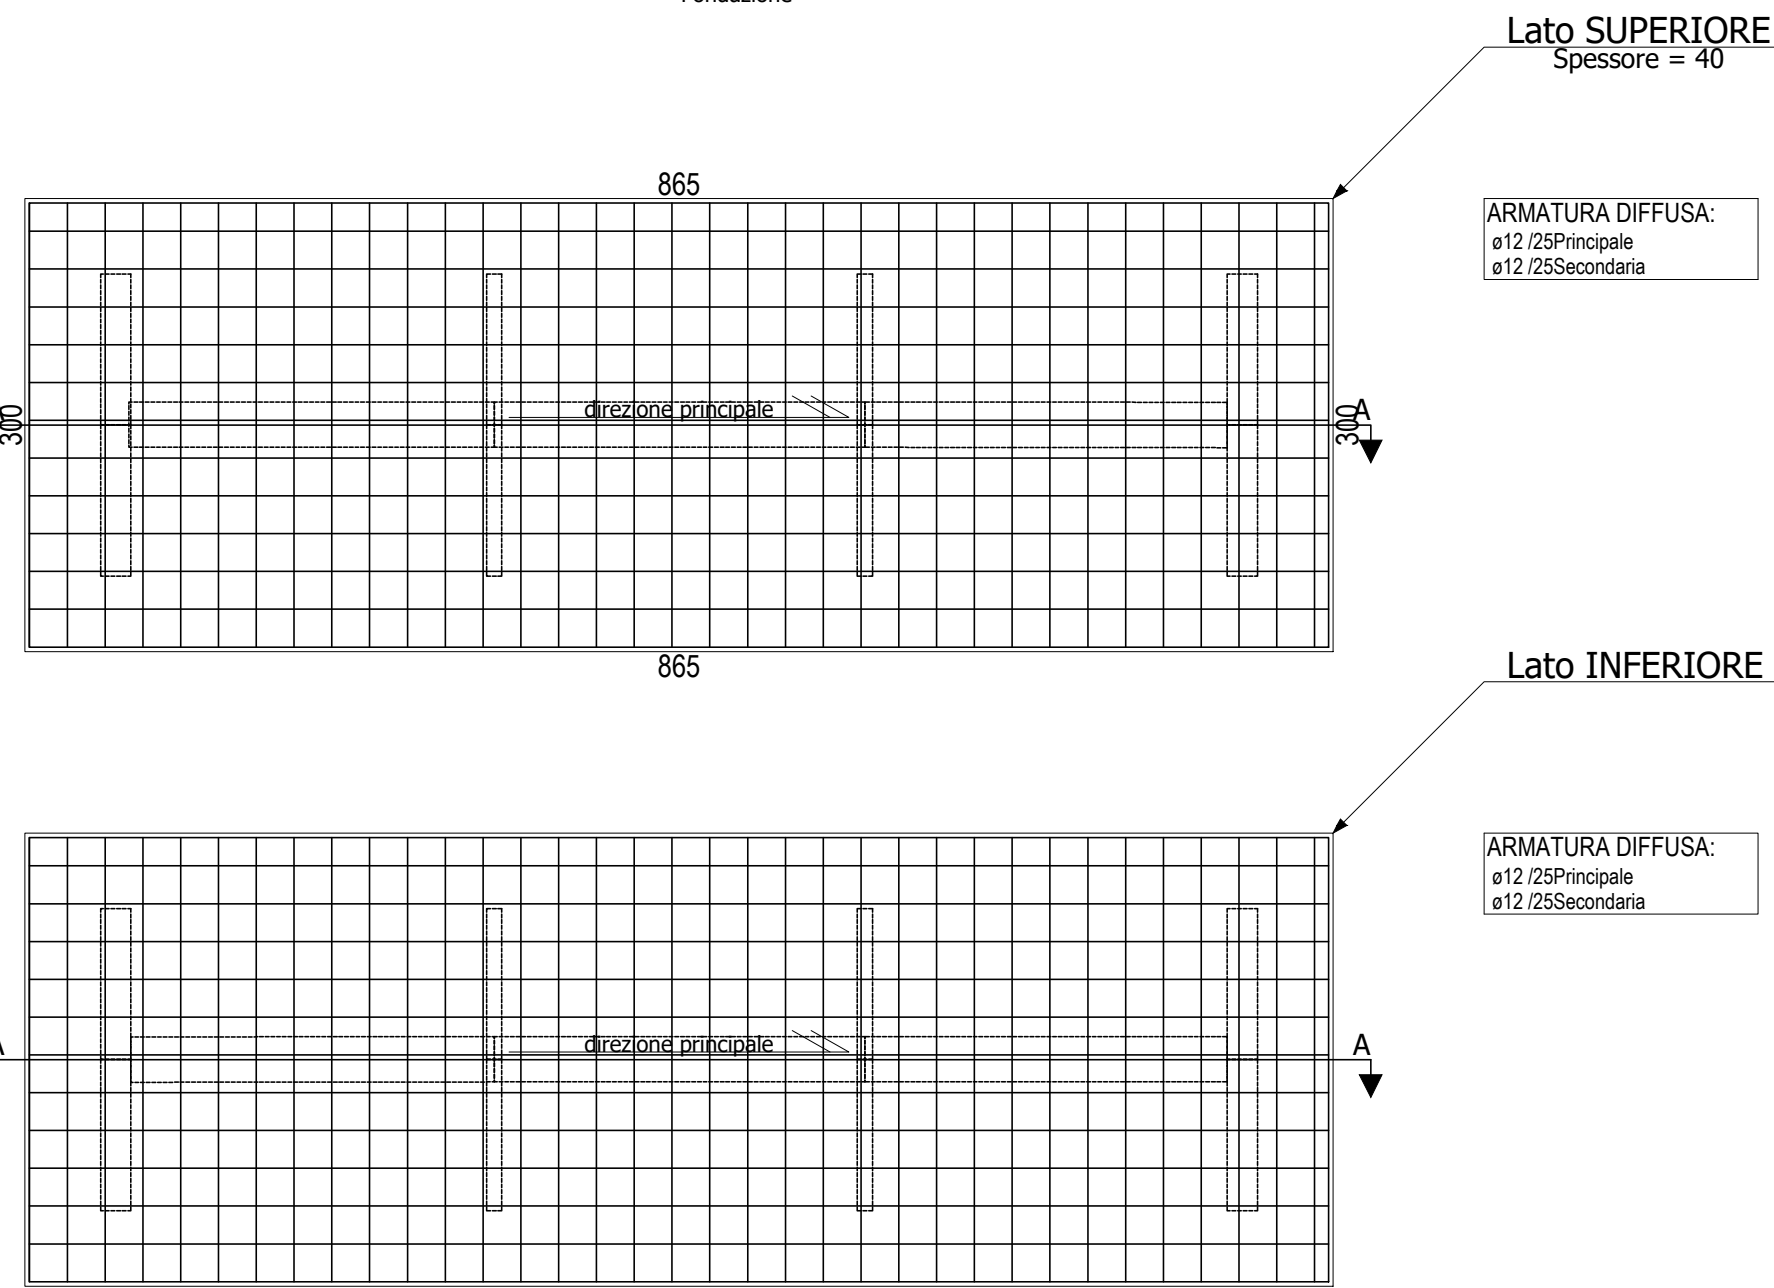


Scala: 1/50

MATERIALI


ID	Descrizione
002	Acciaio in Tondini B450C
000	Generico
001	Calcestruzzo armato C25/30

PARETE P5-P6-P7-P8

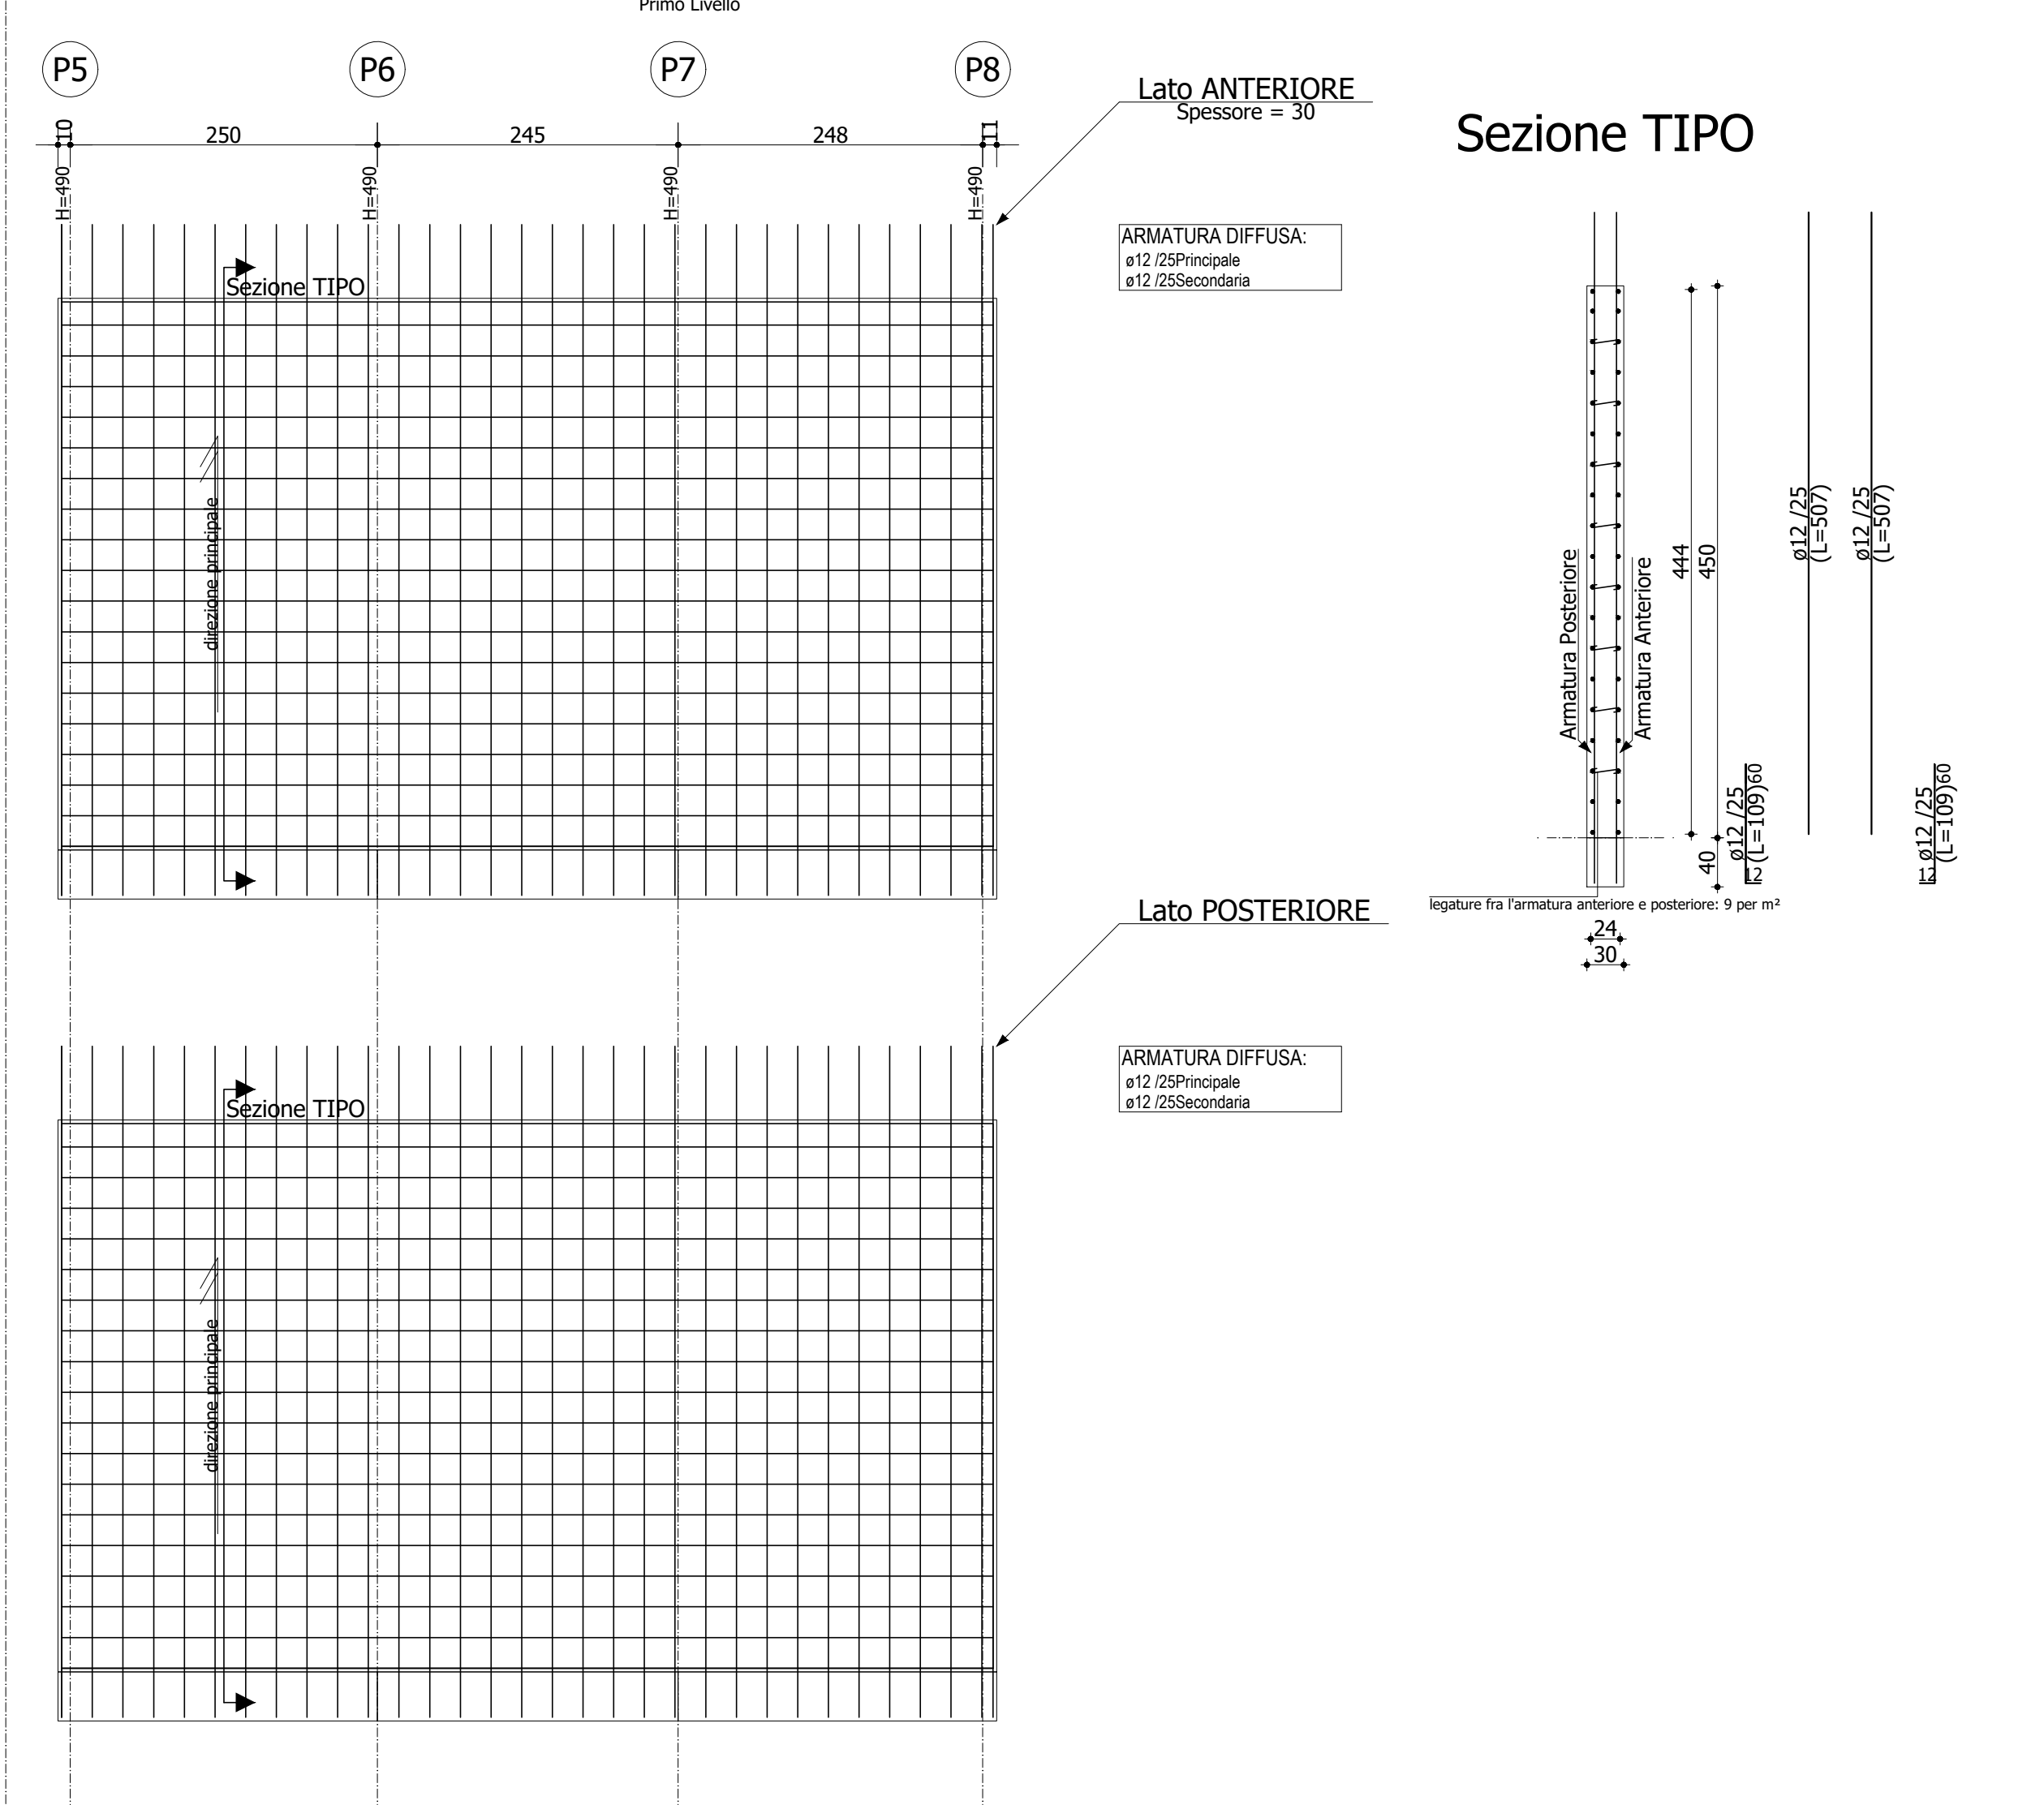


Scala: 1/50

PARETE P3-P7-P11

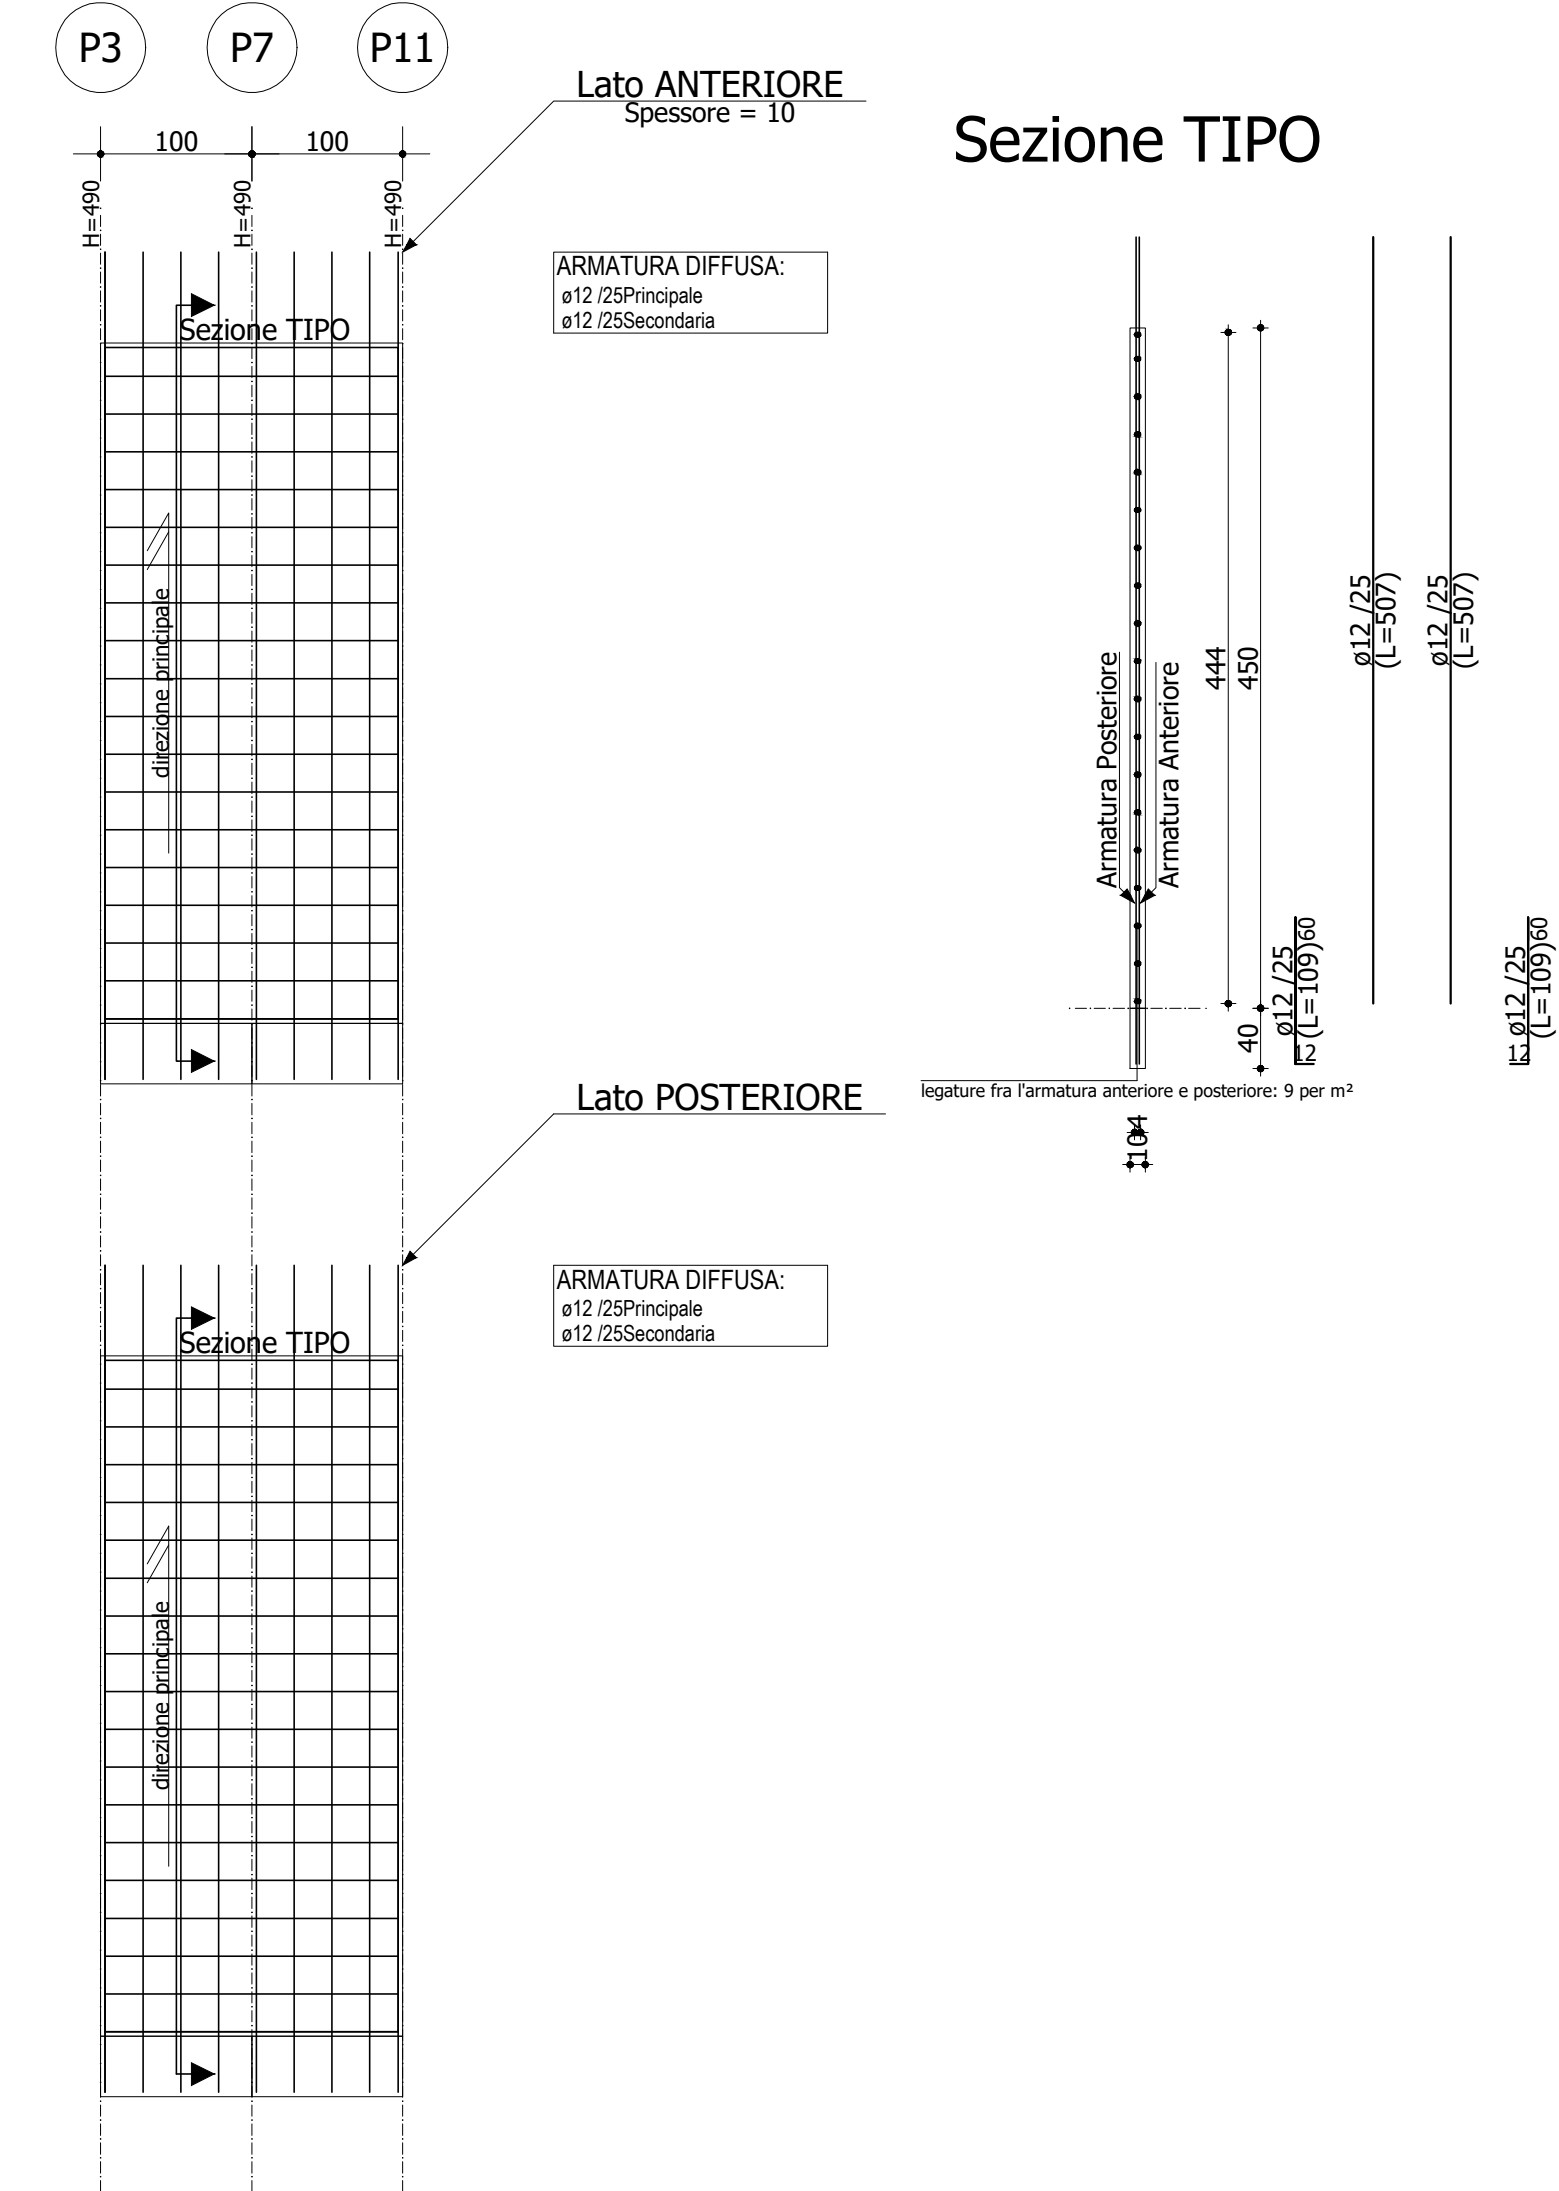


Scala: 1/50

PARETE P2-P6-P10

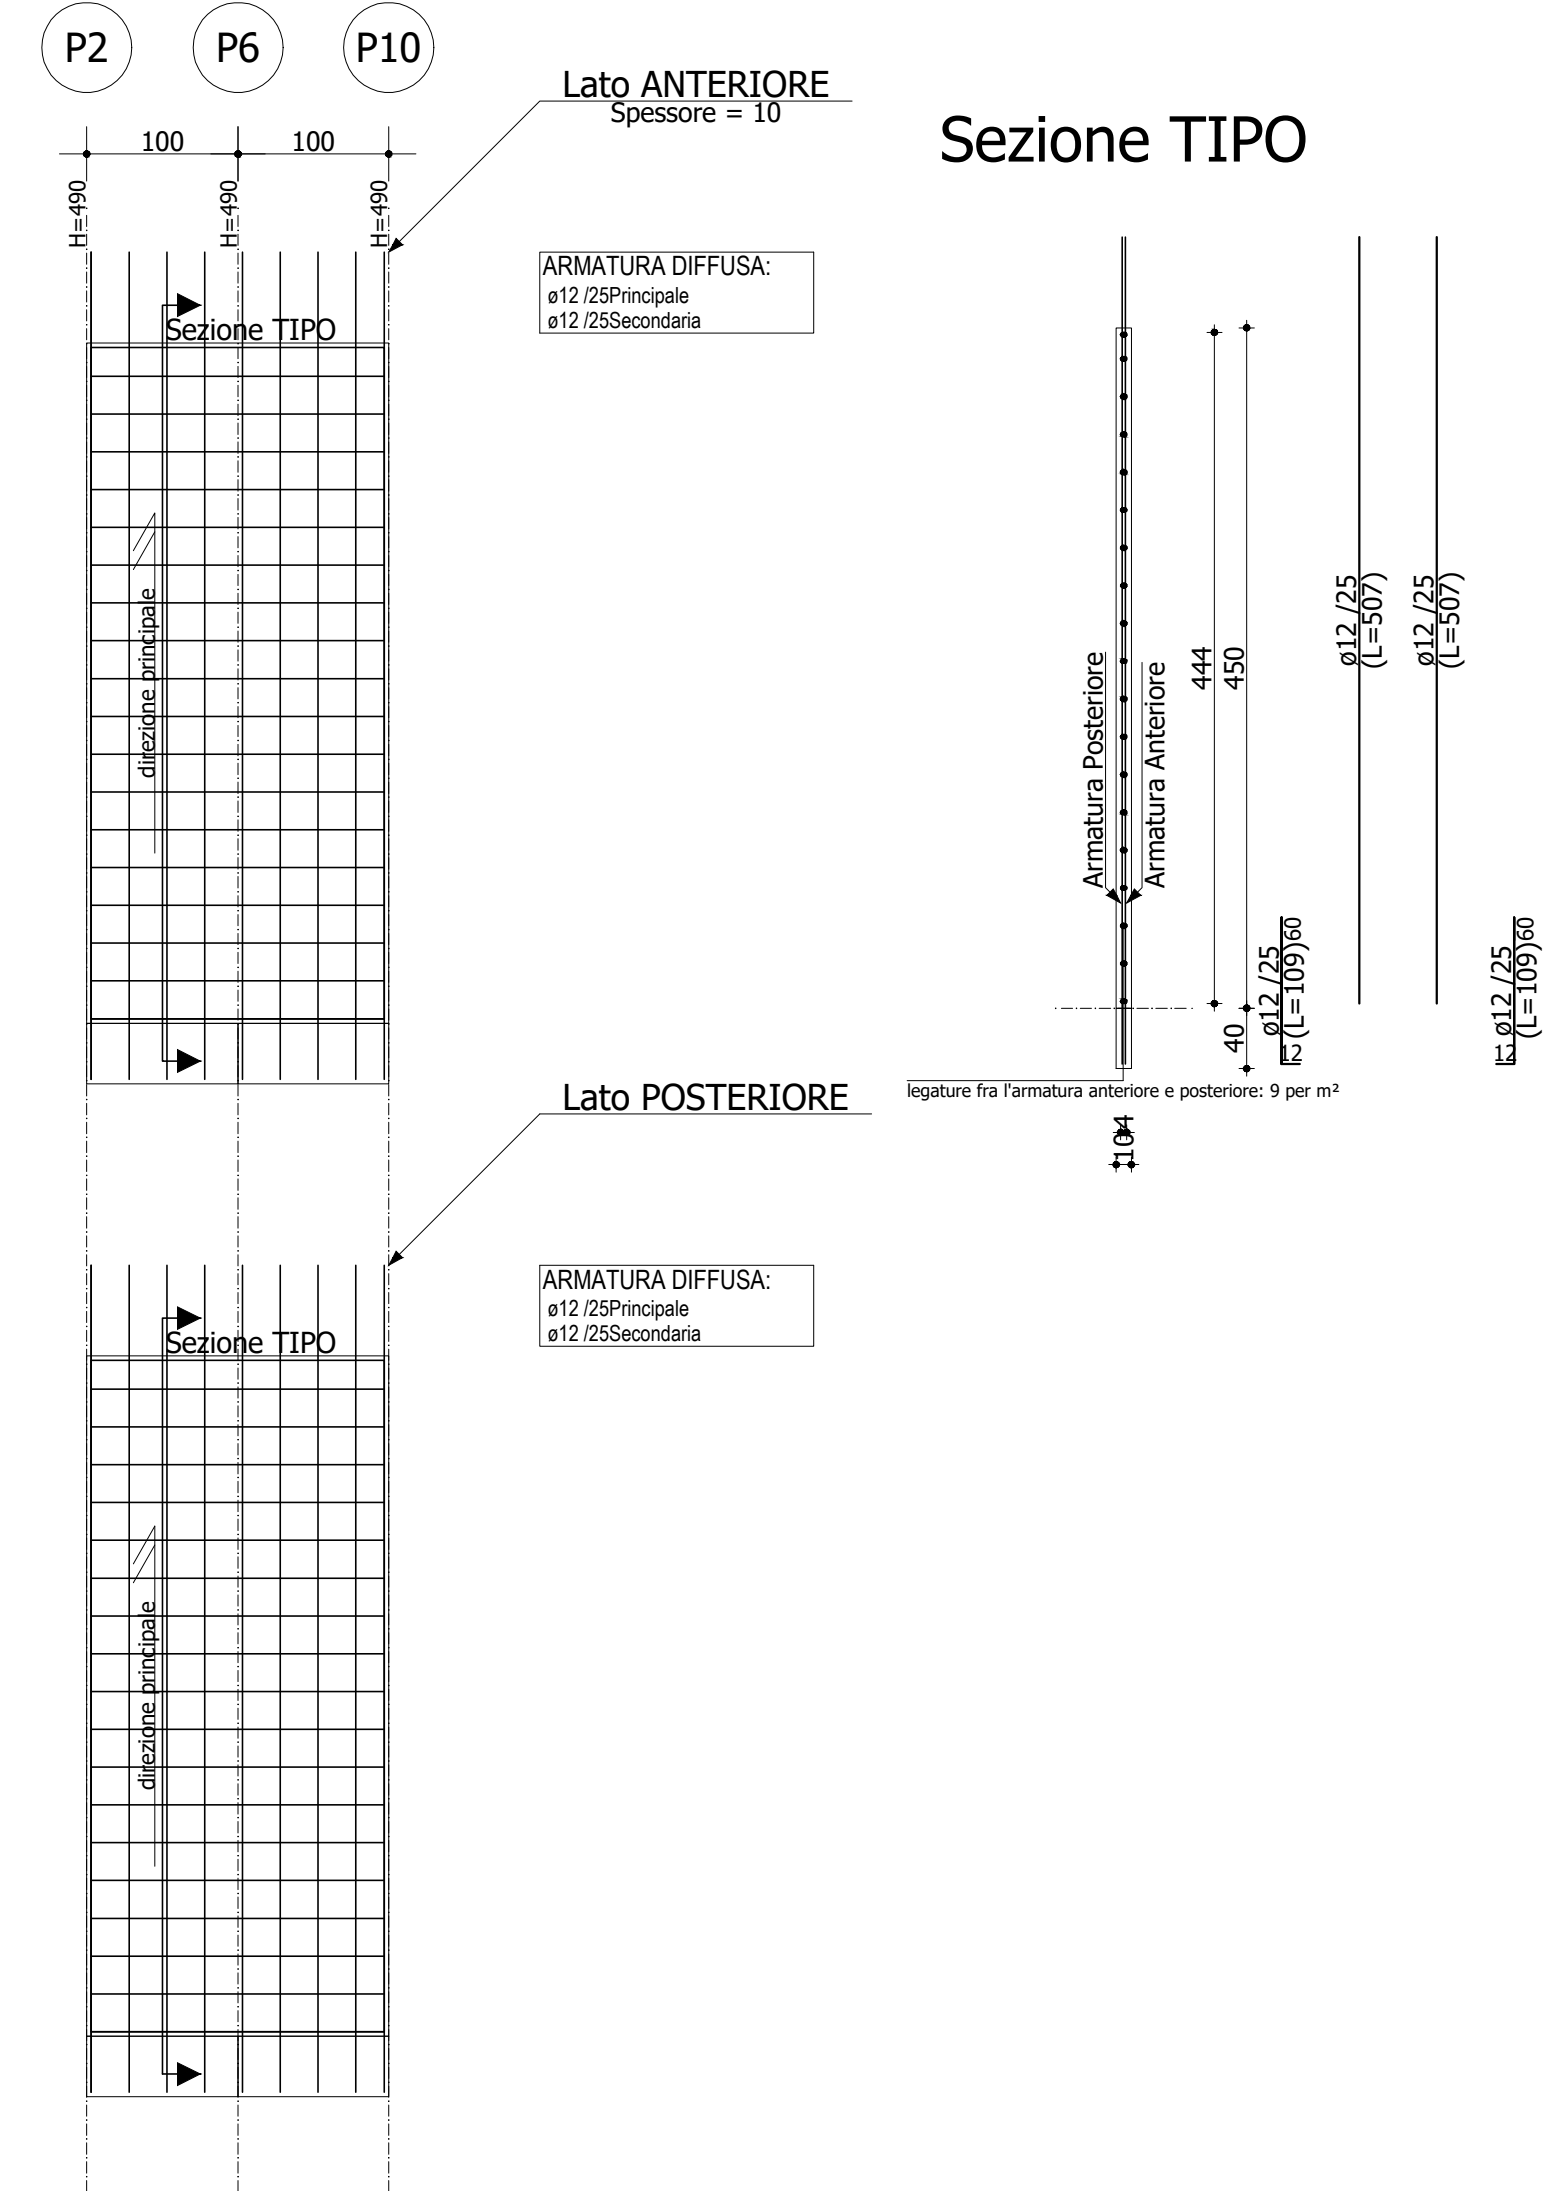


Scala: 1/50

PARETE P1-P5-P9

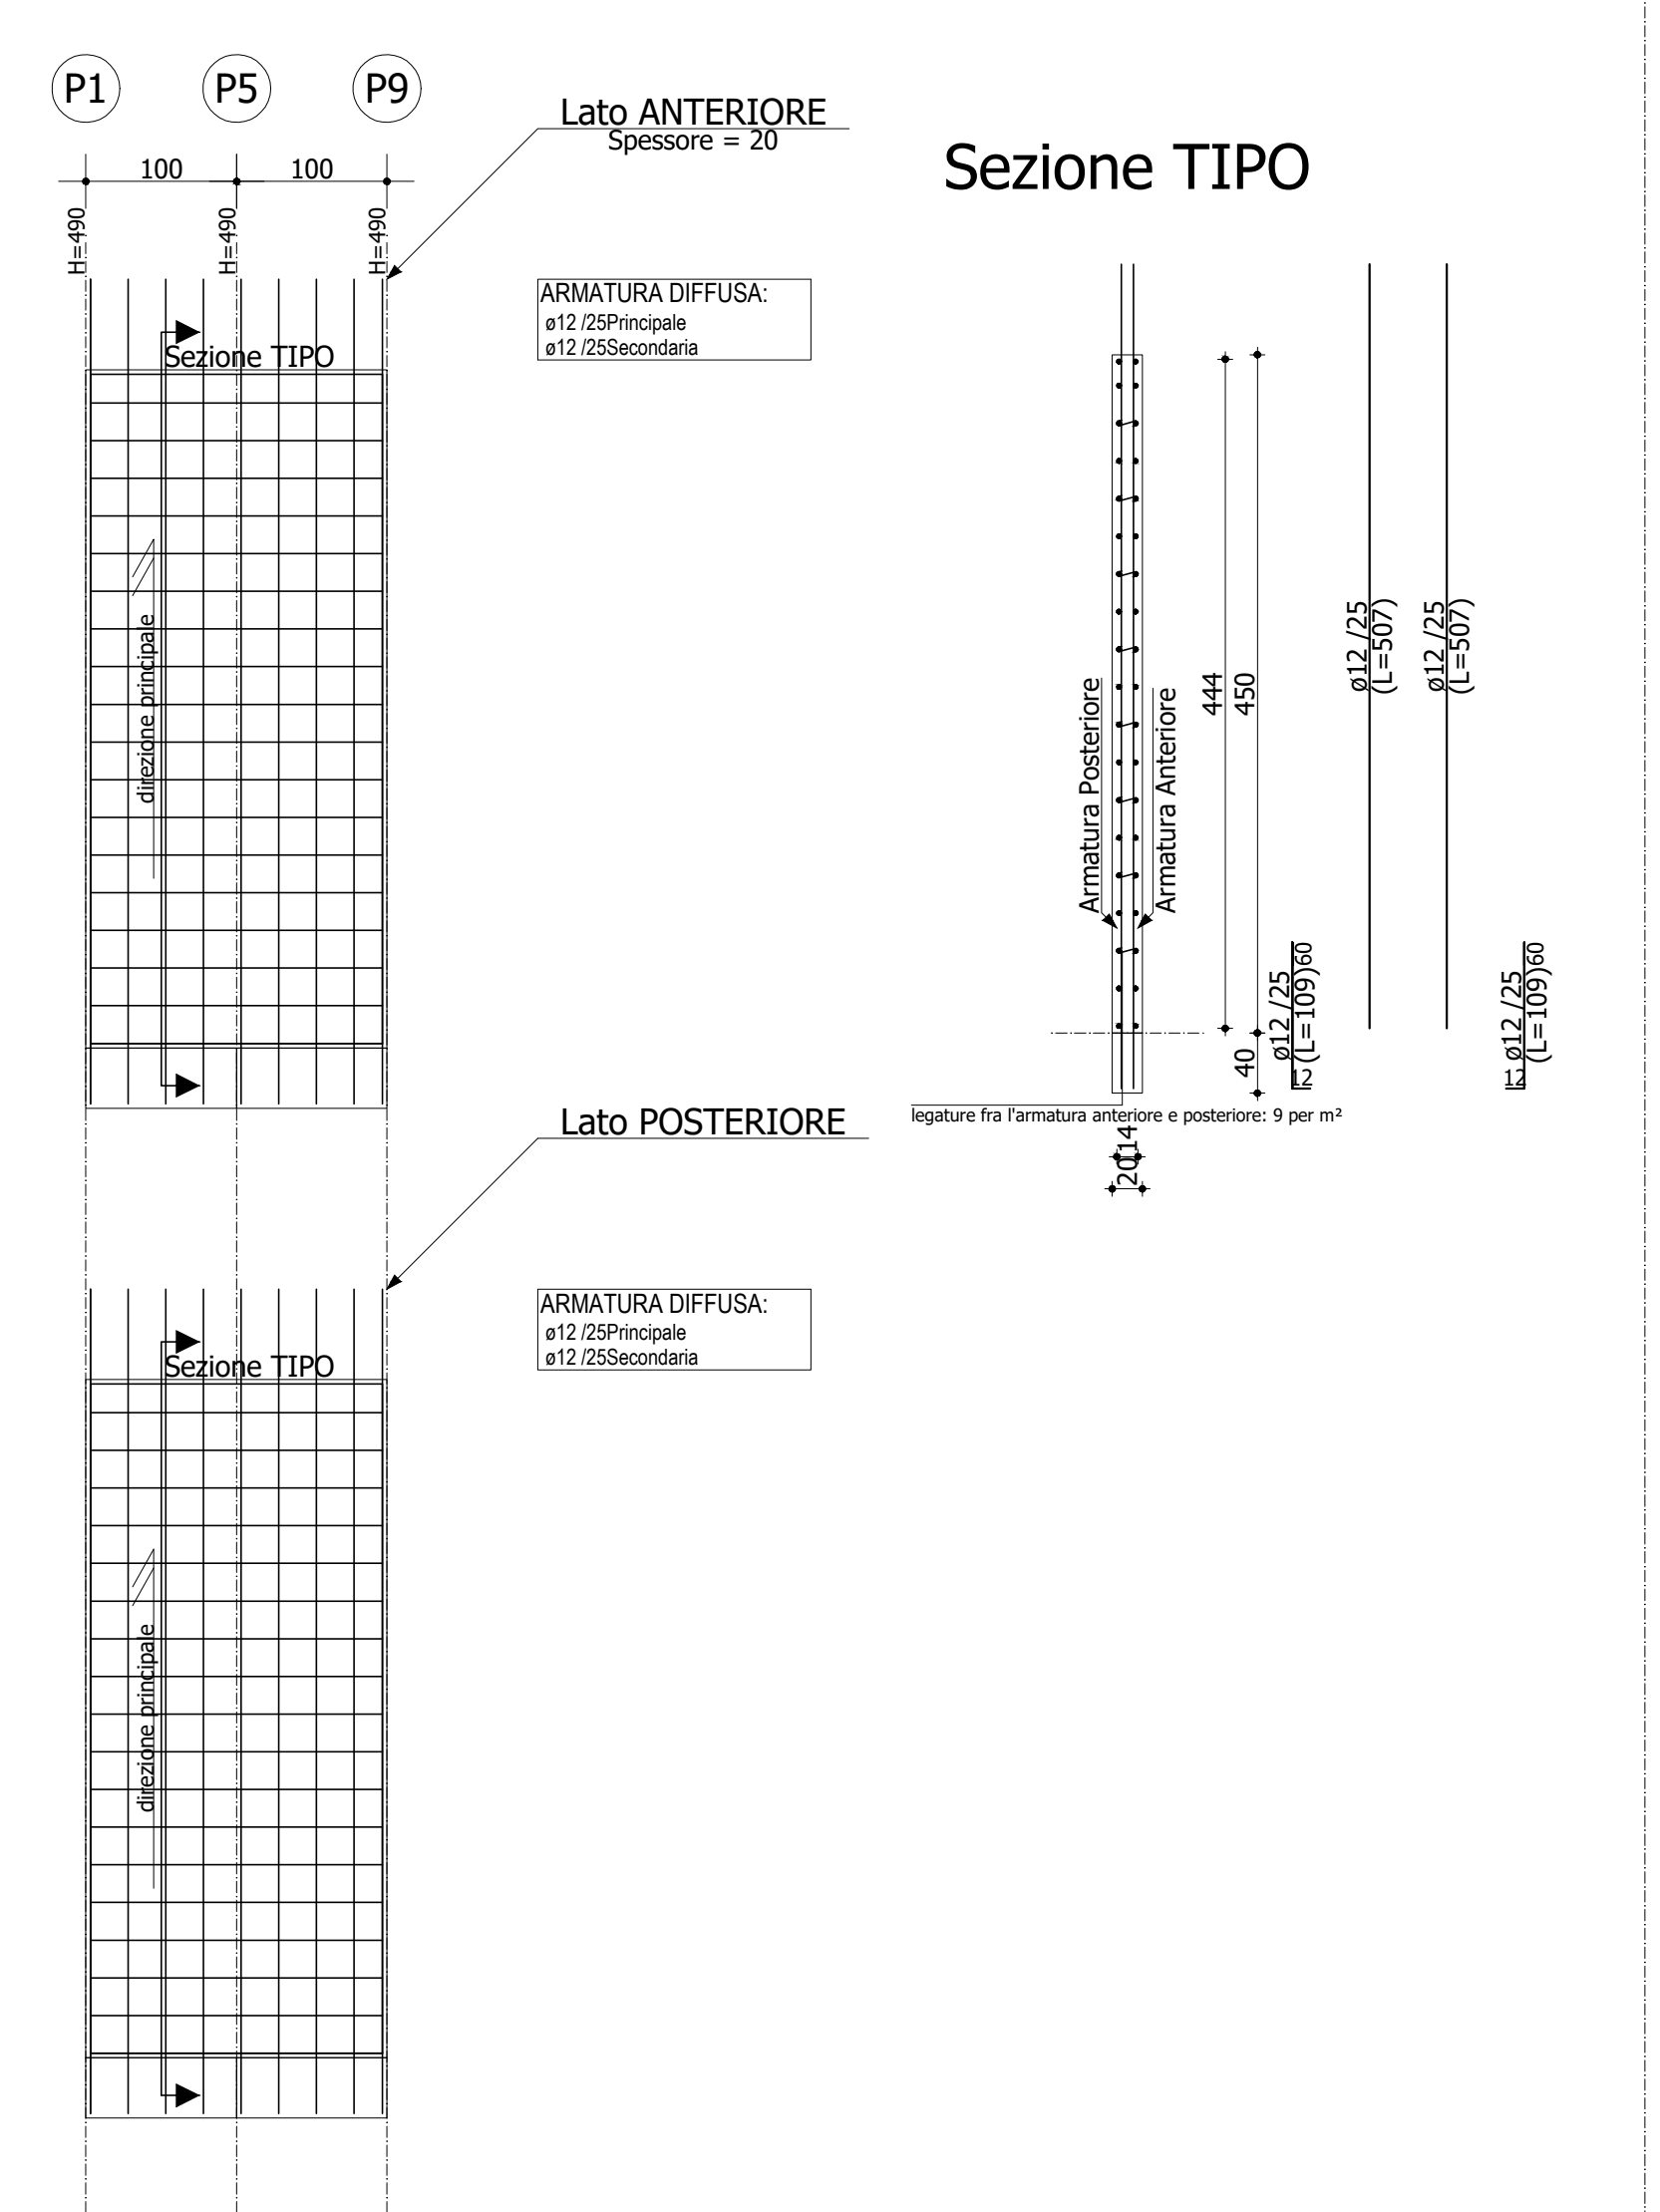


Scala: 1/50

PARETE P4-P8-P12

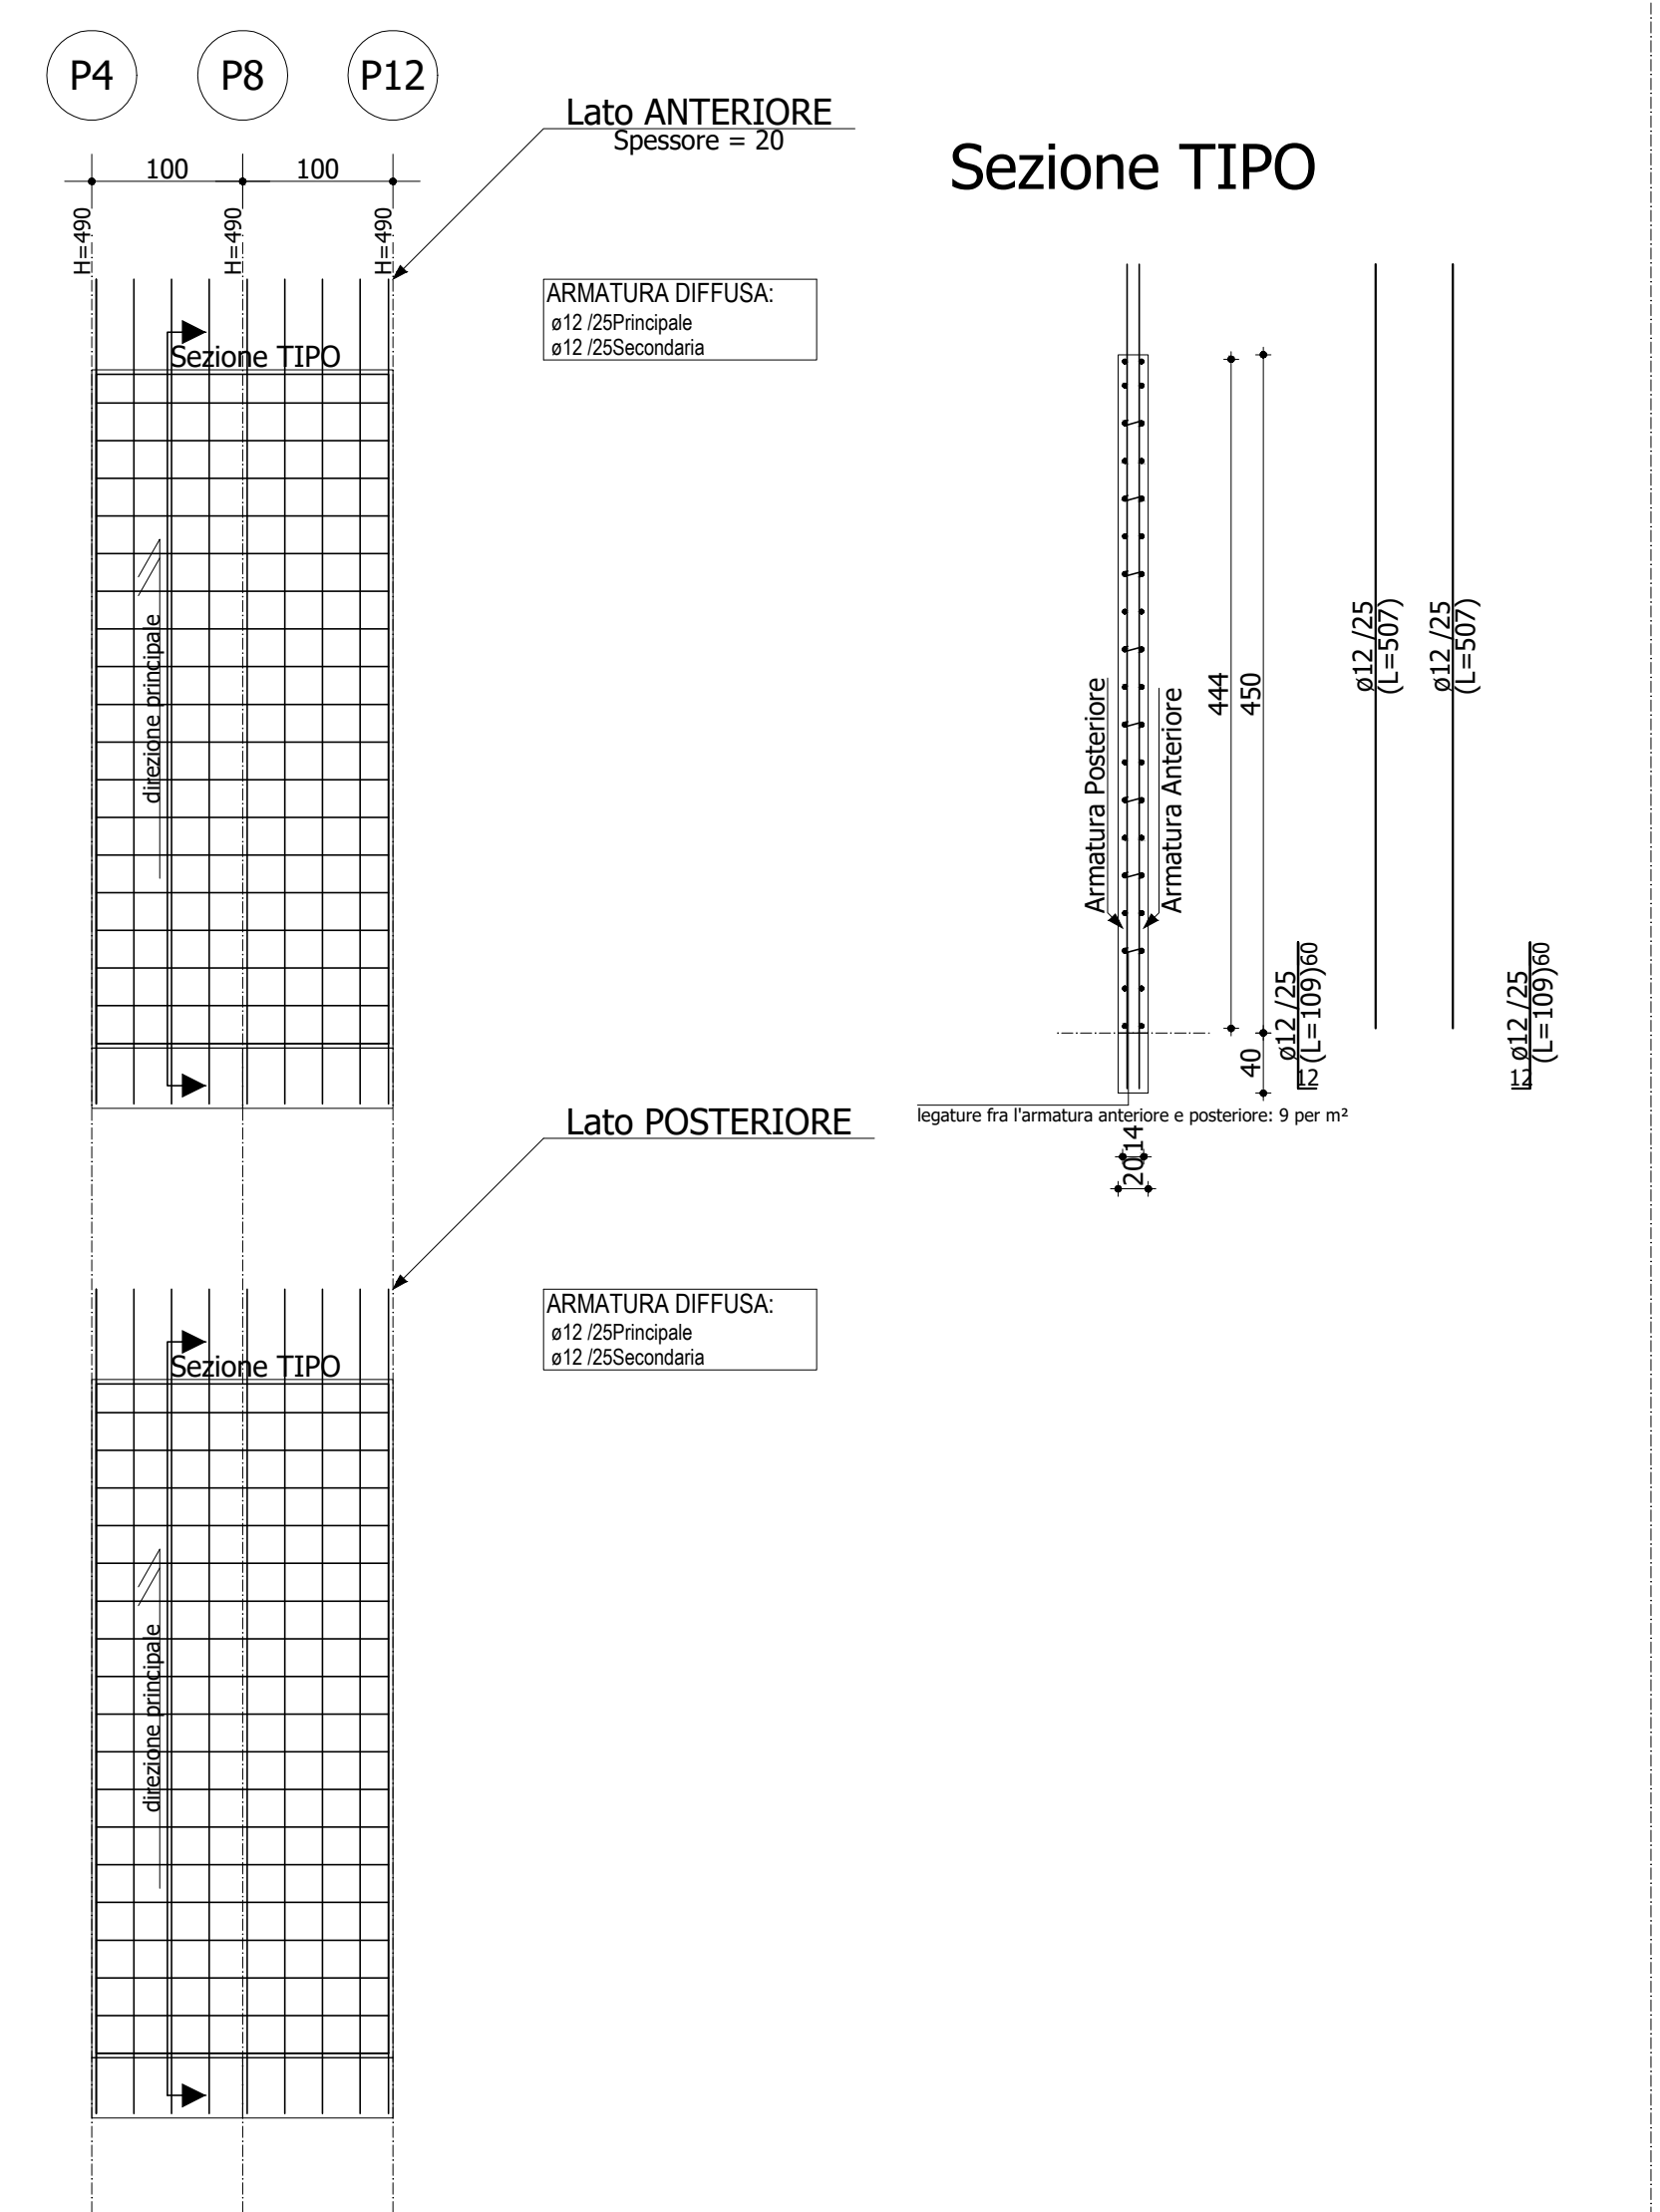


Scala: 1/50

PARETE P5-P6-P7-P8

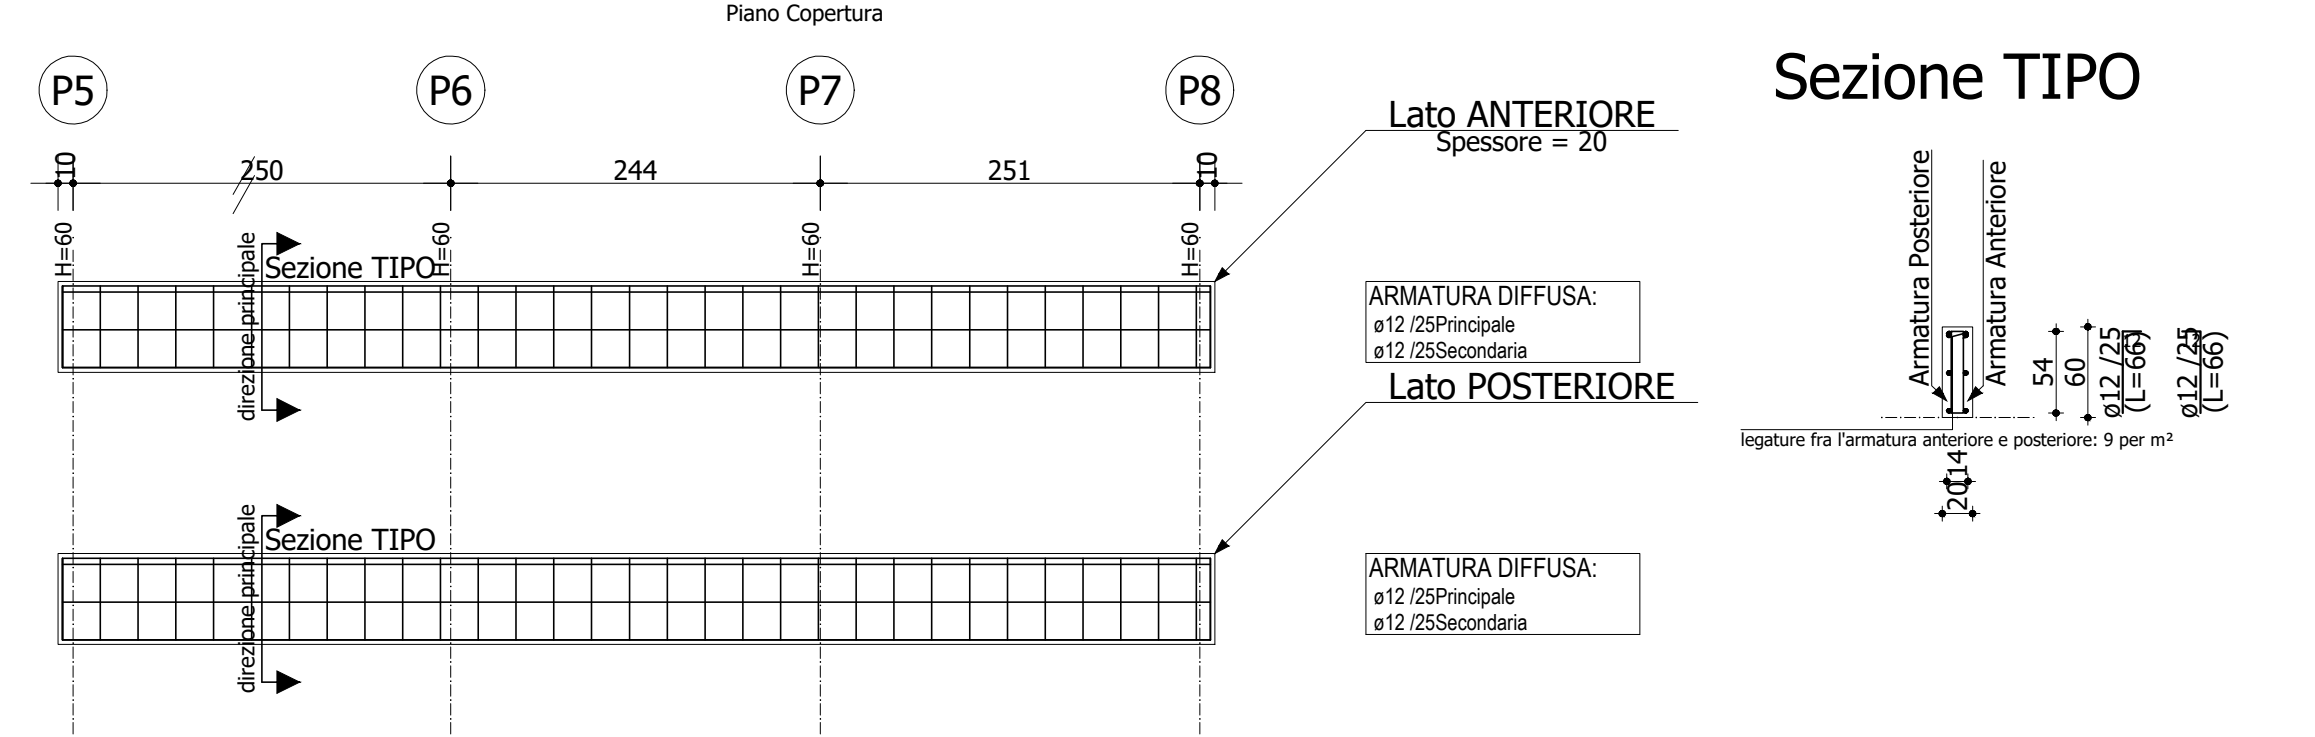


Scala: 1/50

PARETE P4-P8-P12

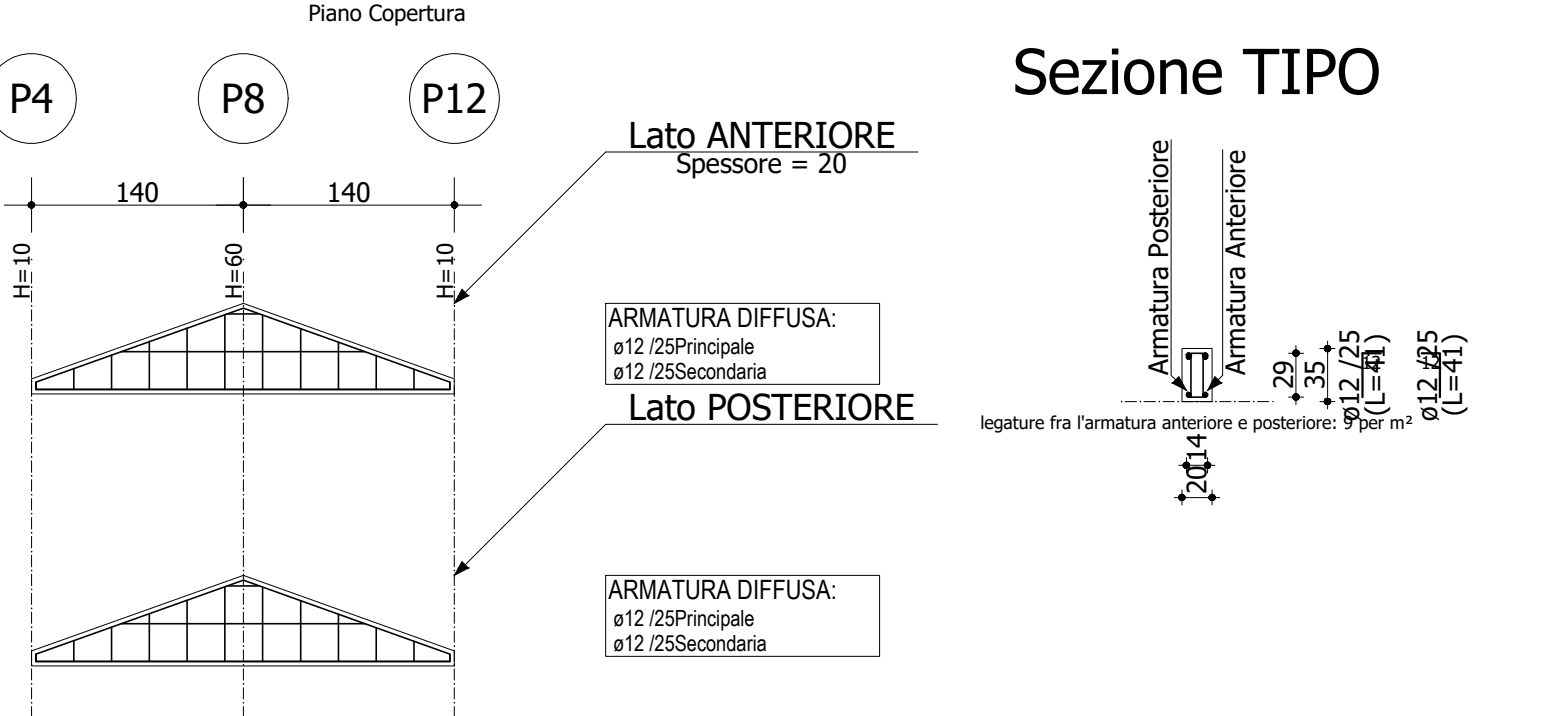


Scala: 1/50

PARETE P3-P7-P11

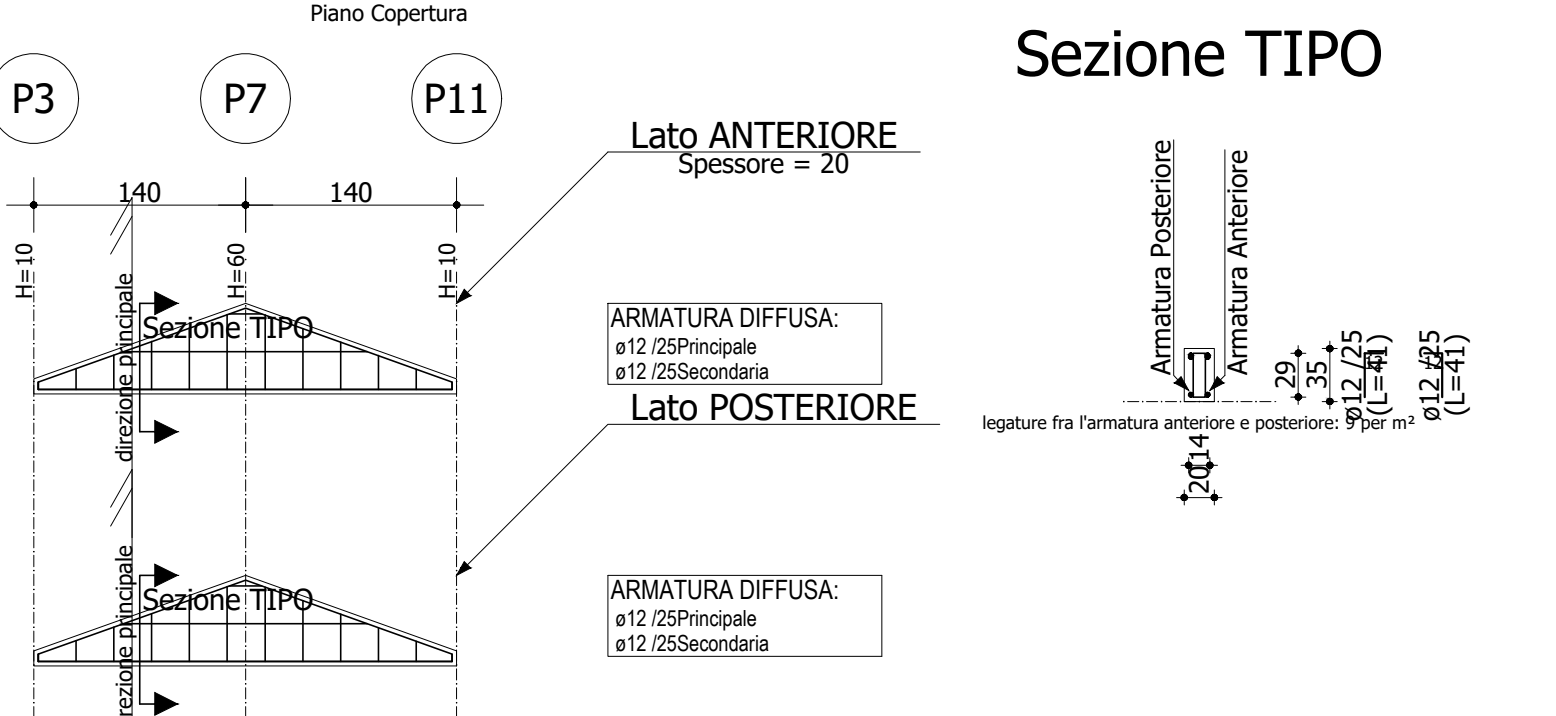


Scala: 1/50

PARETE P1-P5-P9

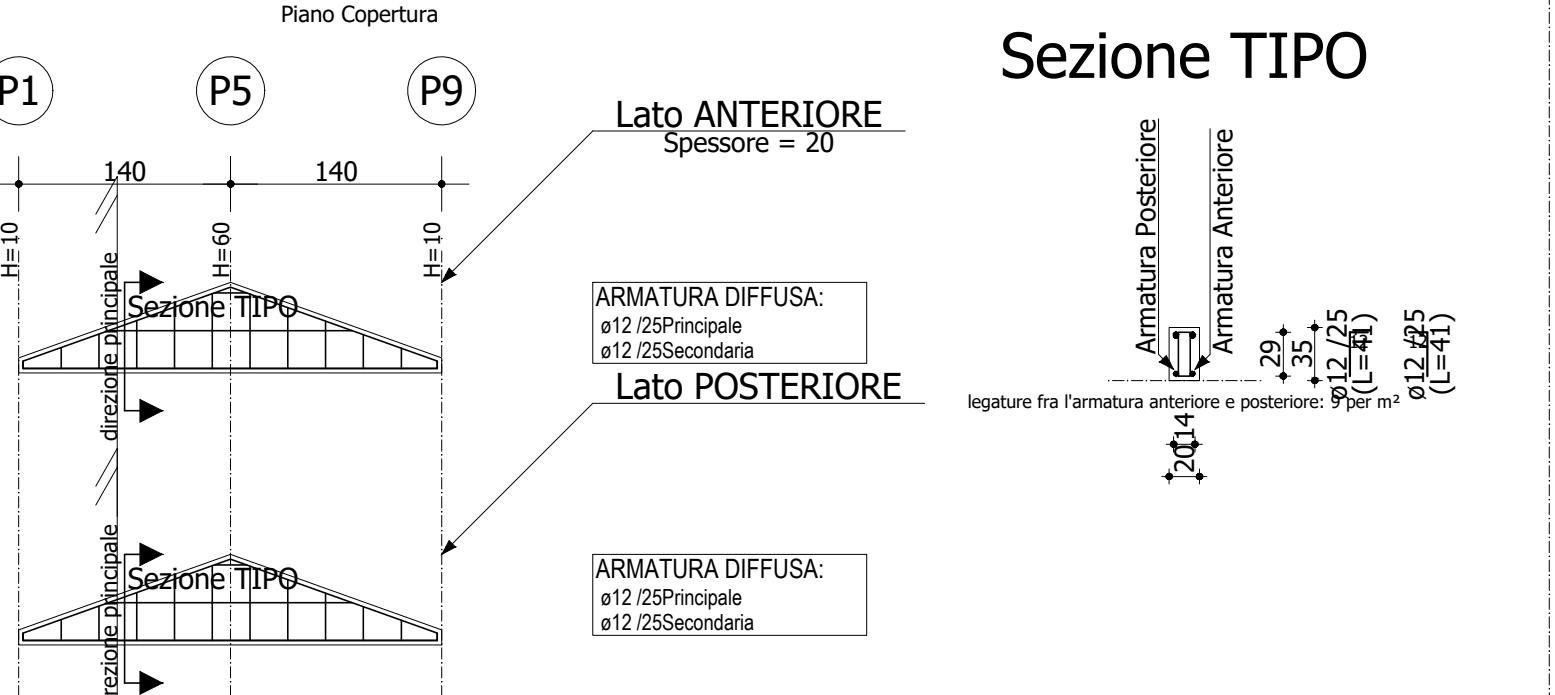

Scala: 1/50

PARETE P2-P6-P10

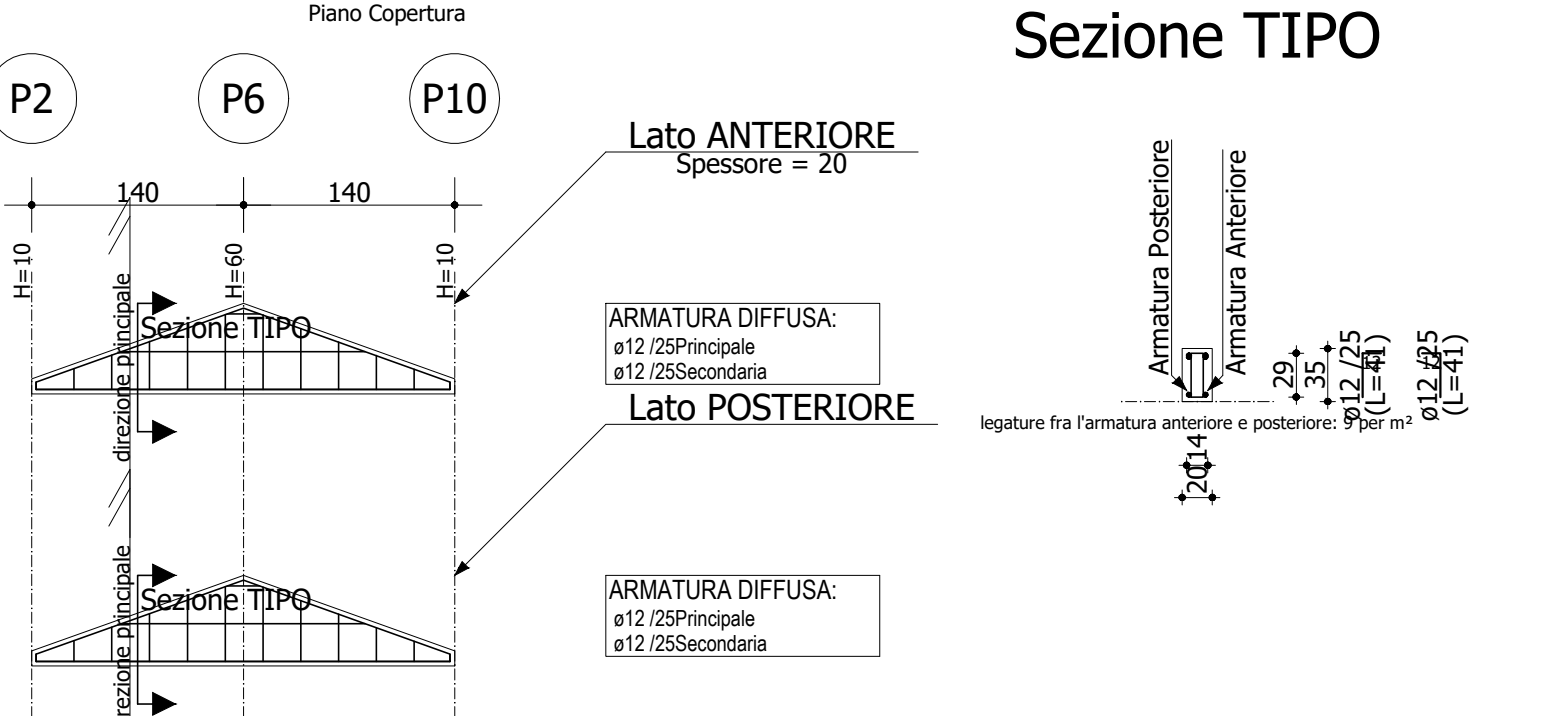

Scala: 1/50