

Variante al Piano degli interventi relativamente all'edificio e area di pertinenza del fabbricato denominato "ex Casa Pinton"

~~ADOTTATO~~
~~APPROVATO~~ con delibera del C.C./G.C.
N. 31 DEL 24.07.2013
IL PRESIDENTE IL SEGRETARIO COMUNALE

Estratto Piano degli Interventi modificato
Estratto planimetria Catastale


~~ADOTTATO~~
~~APPROVATO~~ con delibera del C.C./G.C.
N. 31 DEL 29.07.2013
IL PRESIDENTE IL SEGRETARIO COMUNALE

 COMUNE DI CADONEGHE POSTA IN ARRIVO	
Prot. N. <u>9458</u>	CAT.
19 APR. 2013	CL.
	FASC.
Uff. Resp.	ATTI
Copie	
Allegati	


Arch. Nicoletta Paiaro
Responsabile del Servizio Sviluppo Territoriale




Ufficio Urbanistica
Settore Sviluppo Territoriale
Piazza Insurrezione n° 15
Comune di Cadoneghe

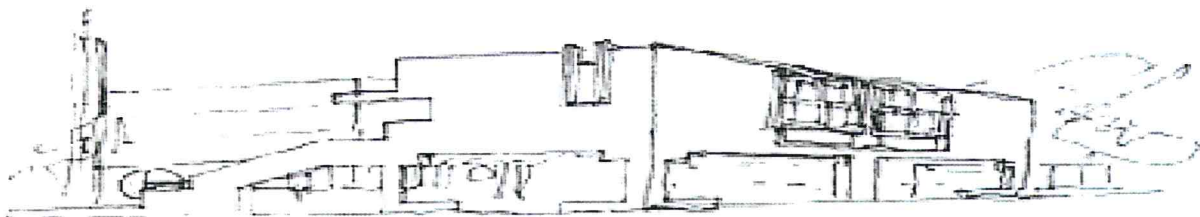


Piano Interventi variante

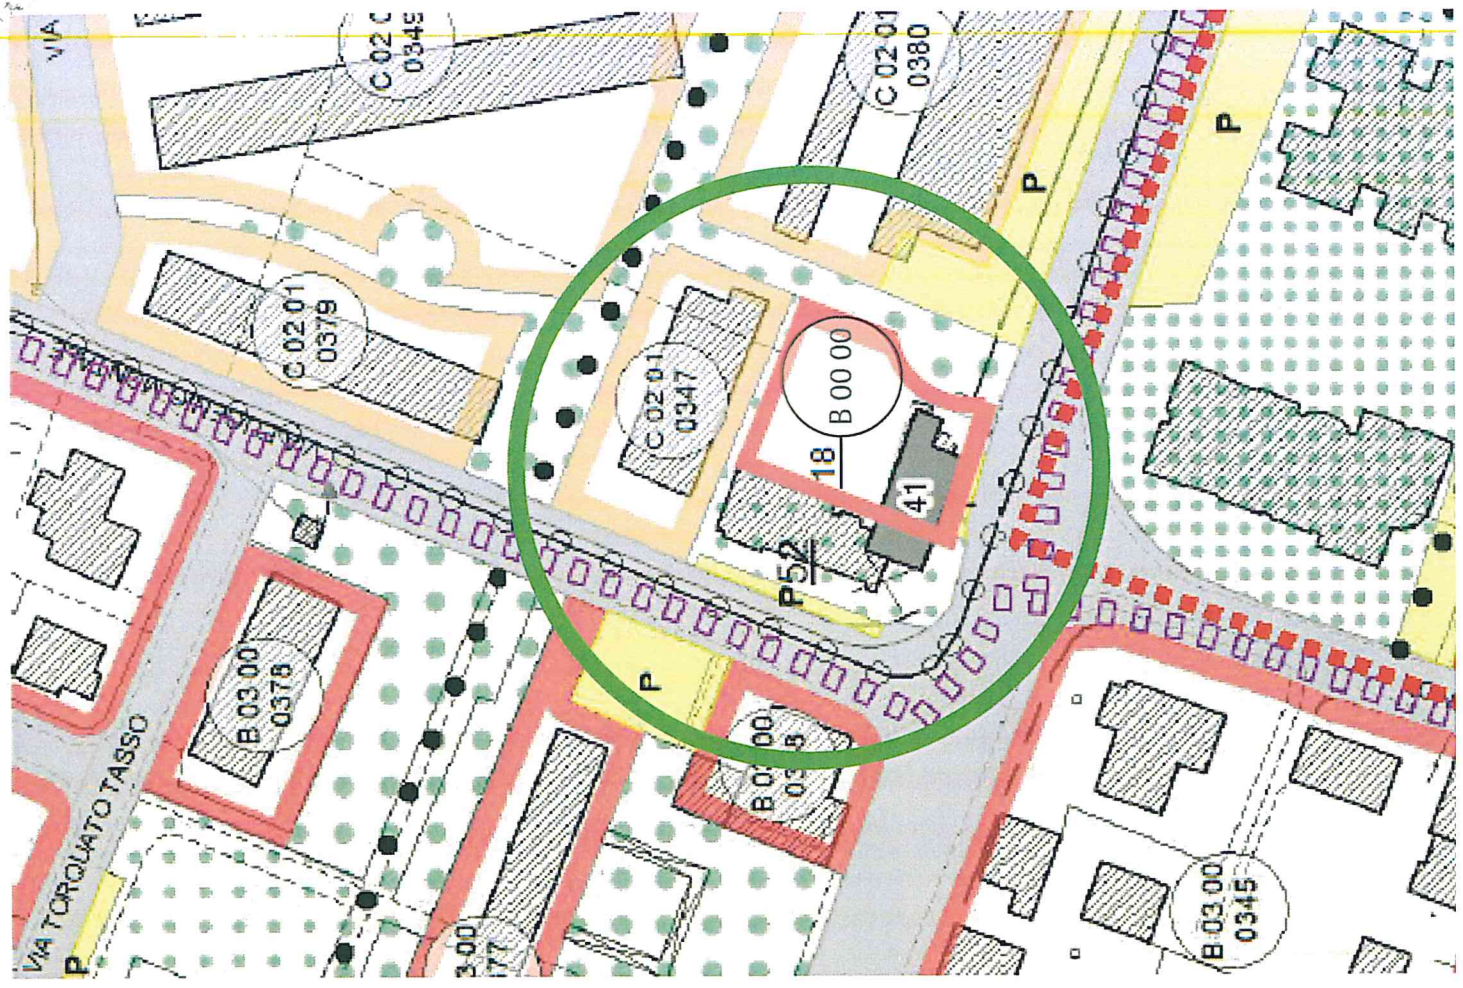

Piano Interventi vigente

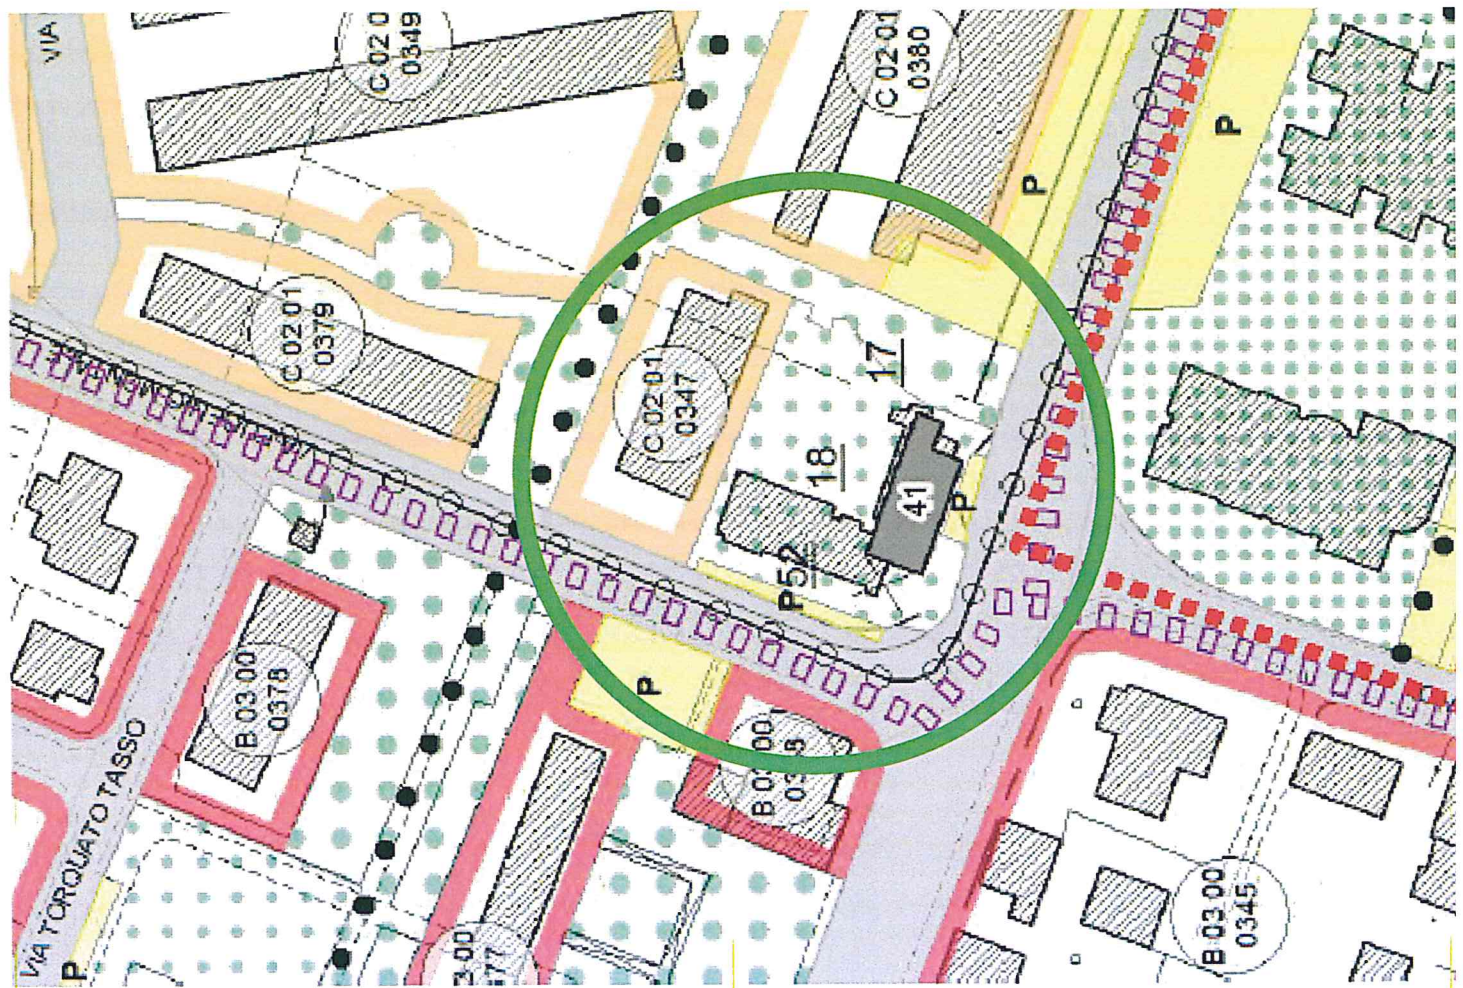

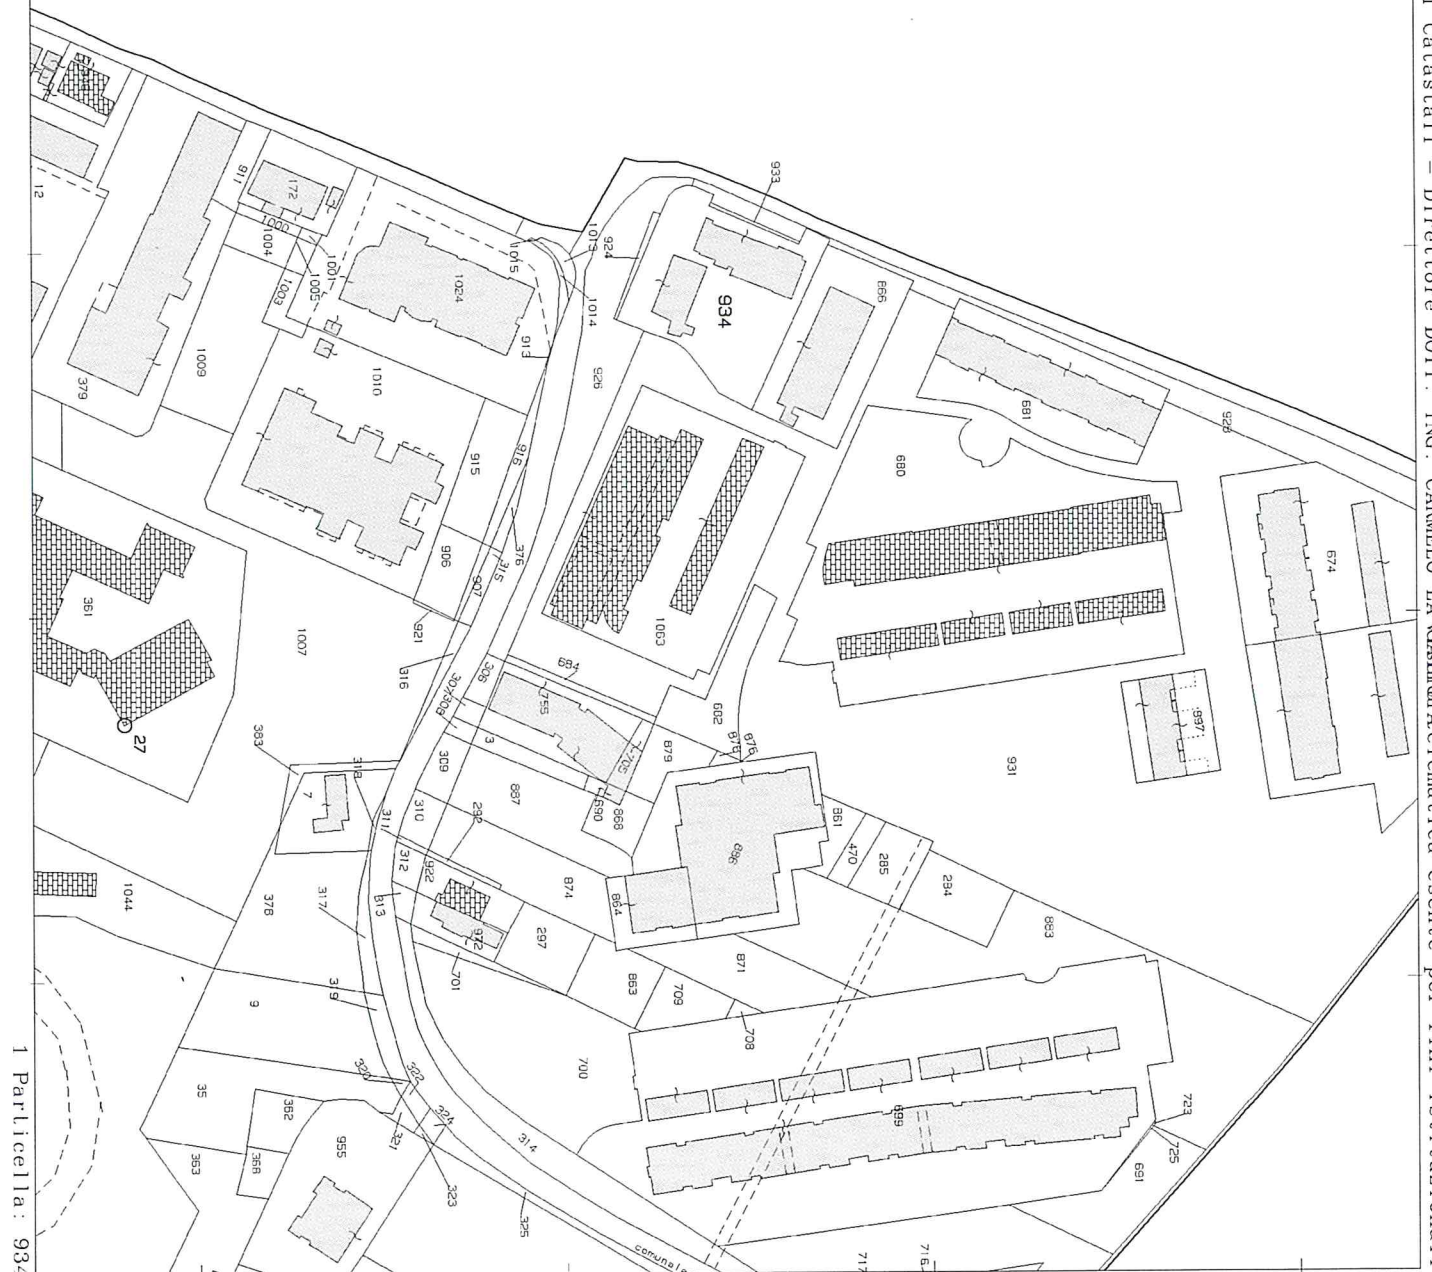

1 Particella: 934