




STRADA COMUNALE "Giletto – Leone"
SEZIONE TIPO A – A’

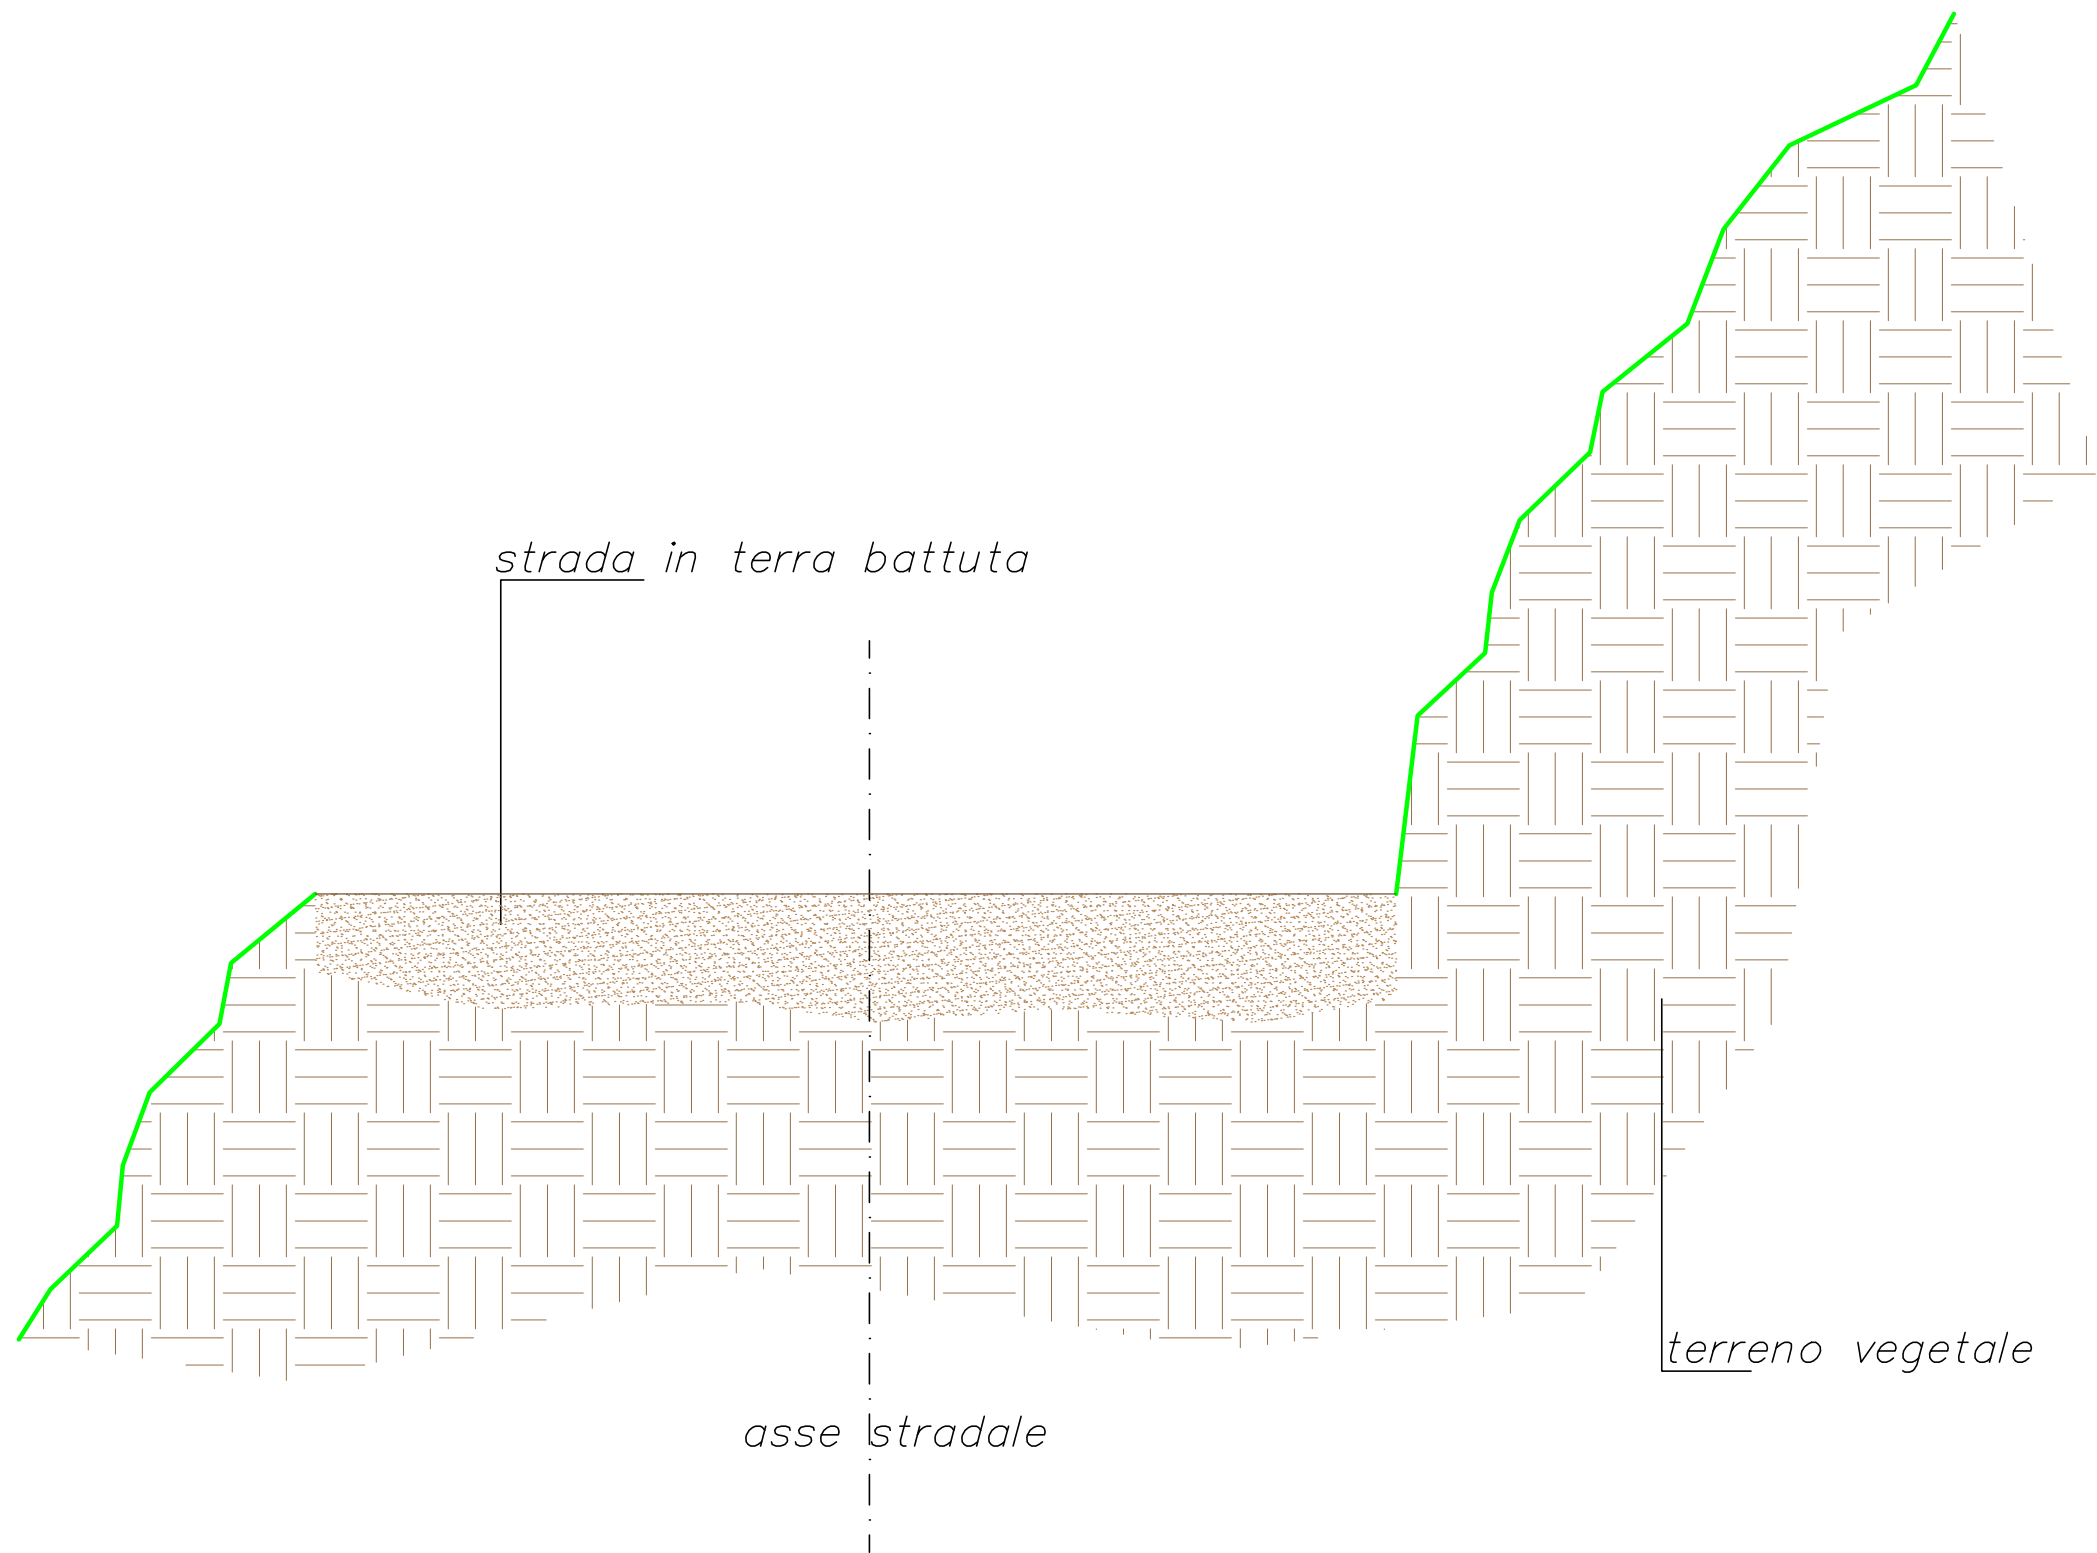


STRADA COMUNALE "Giletto – Leone"
SEZIONE TIPO B – B’

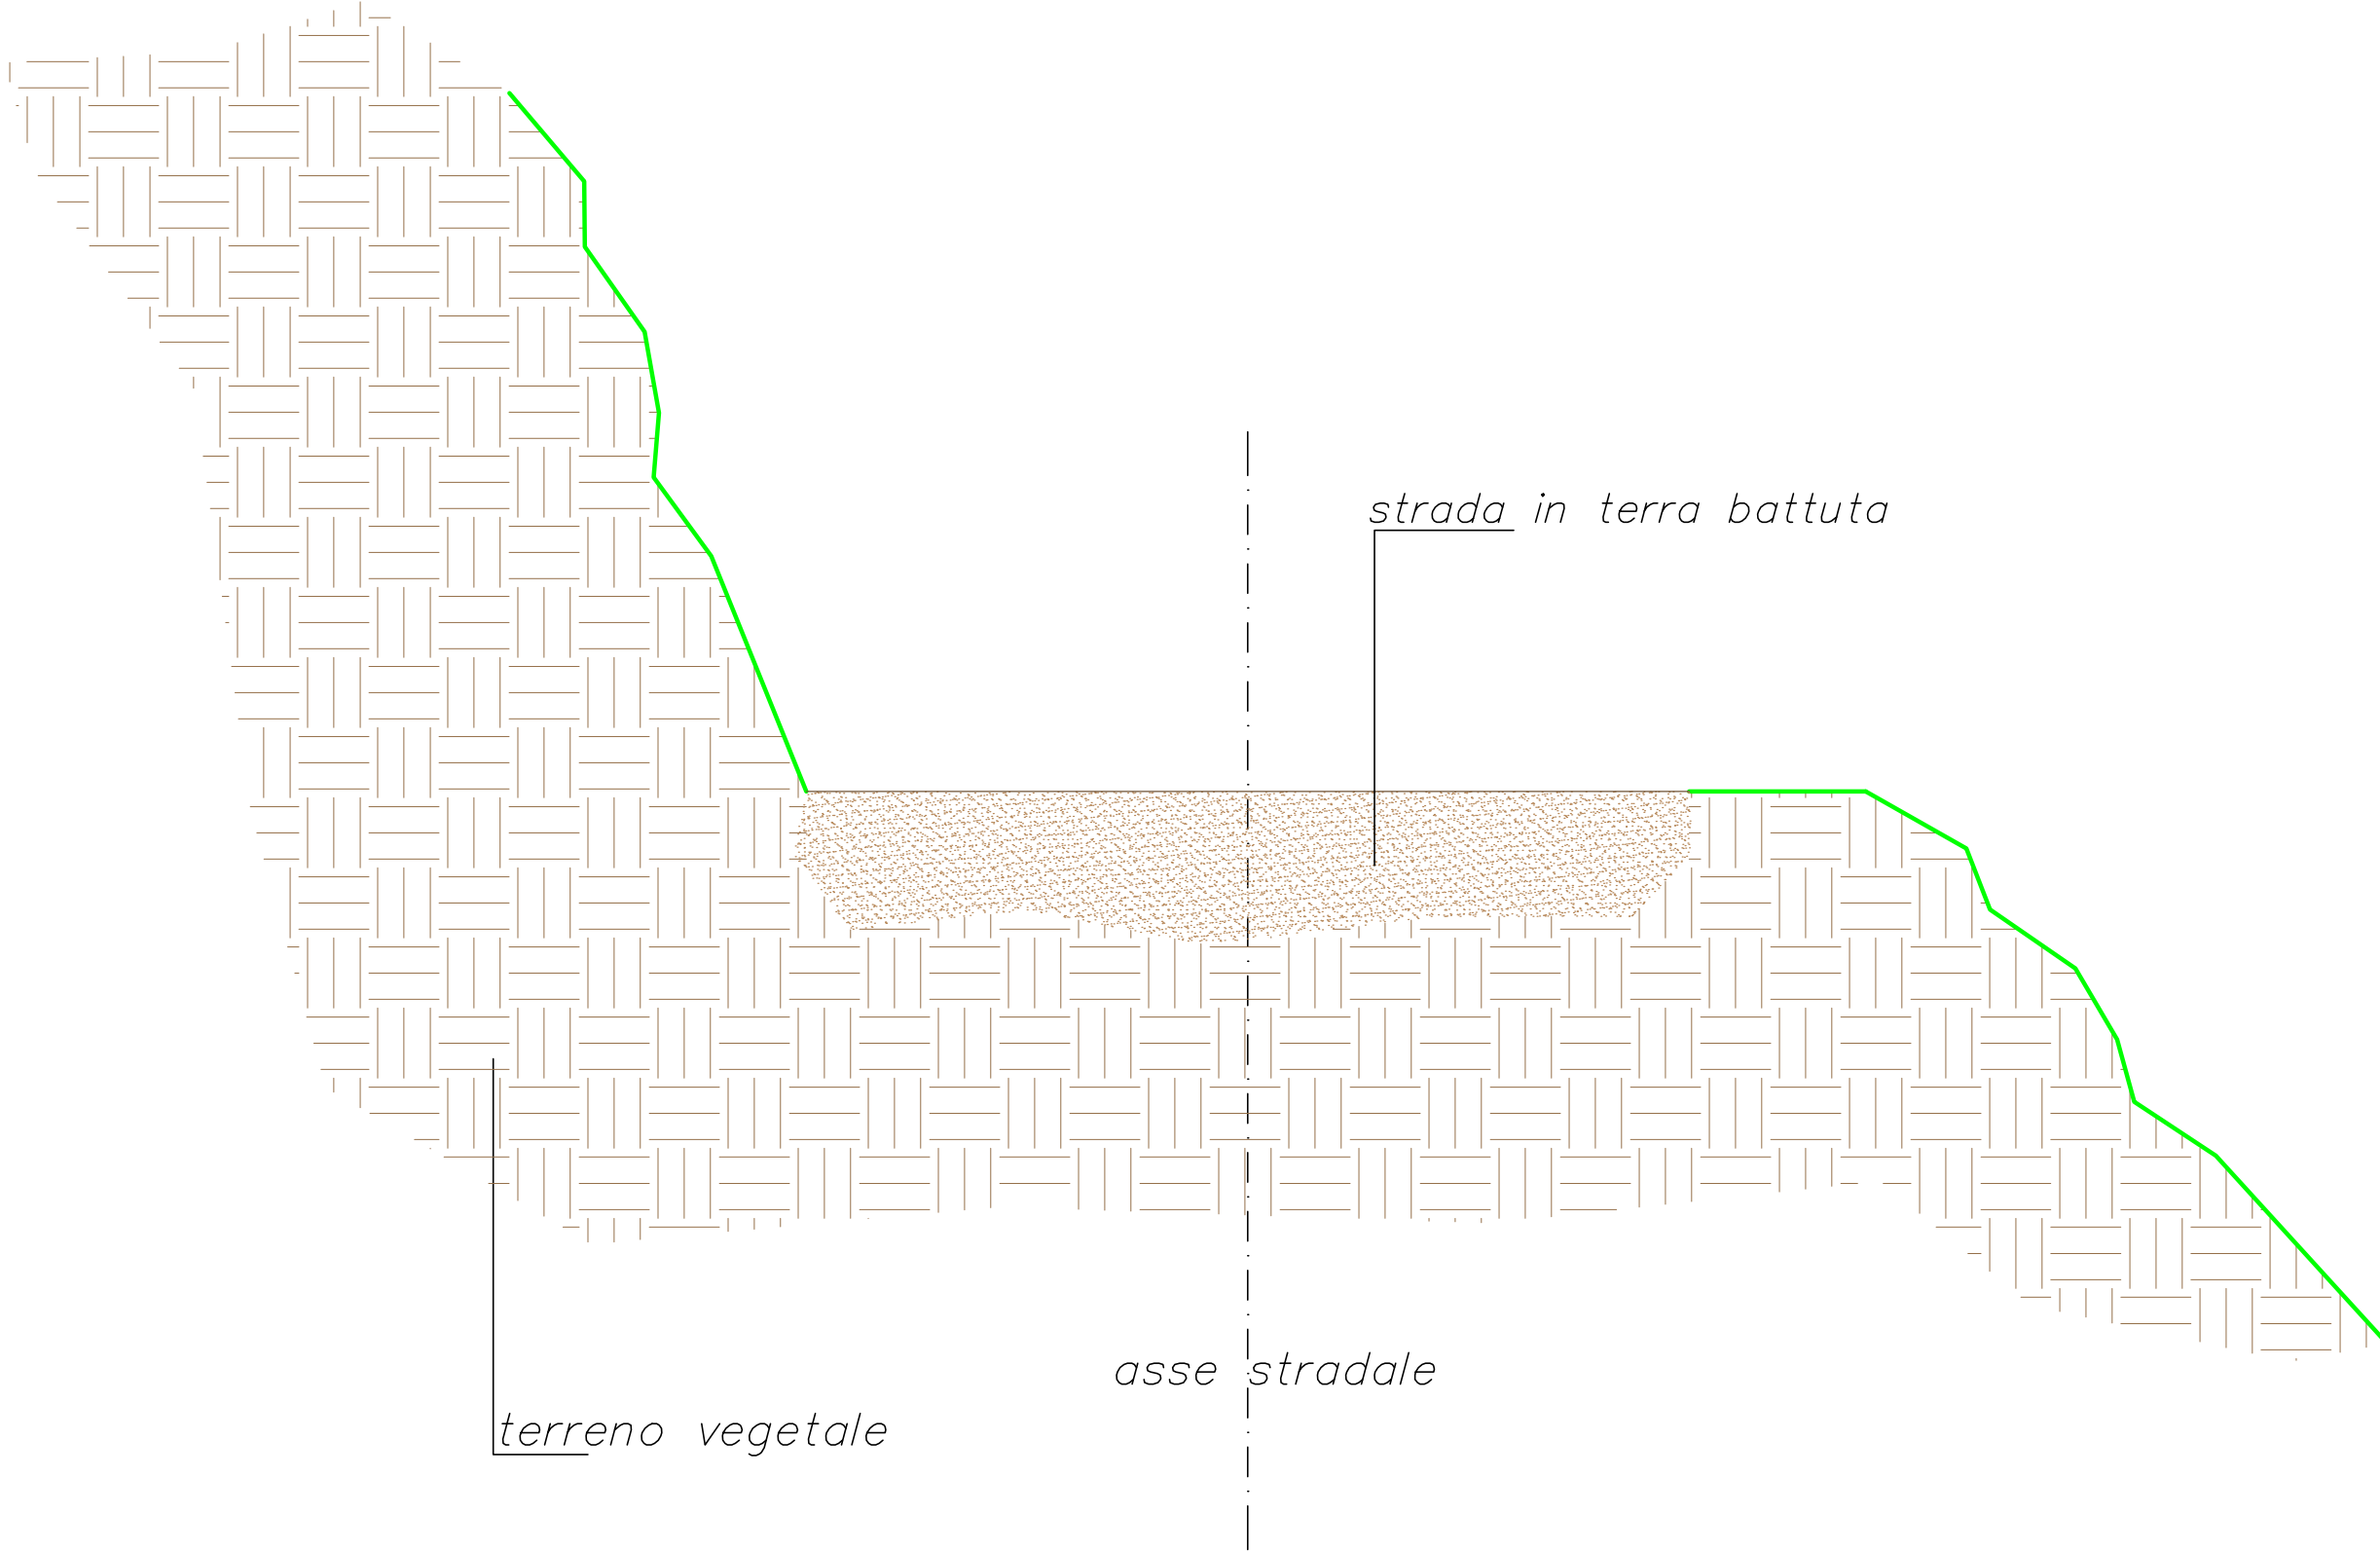

STRADA COMUNALE "Giletto – Leone"
SEZIONE TIPO A – A’

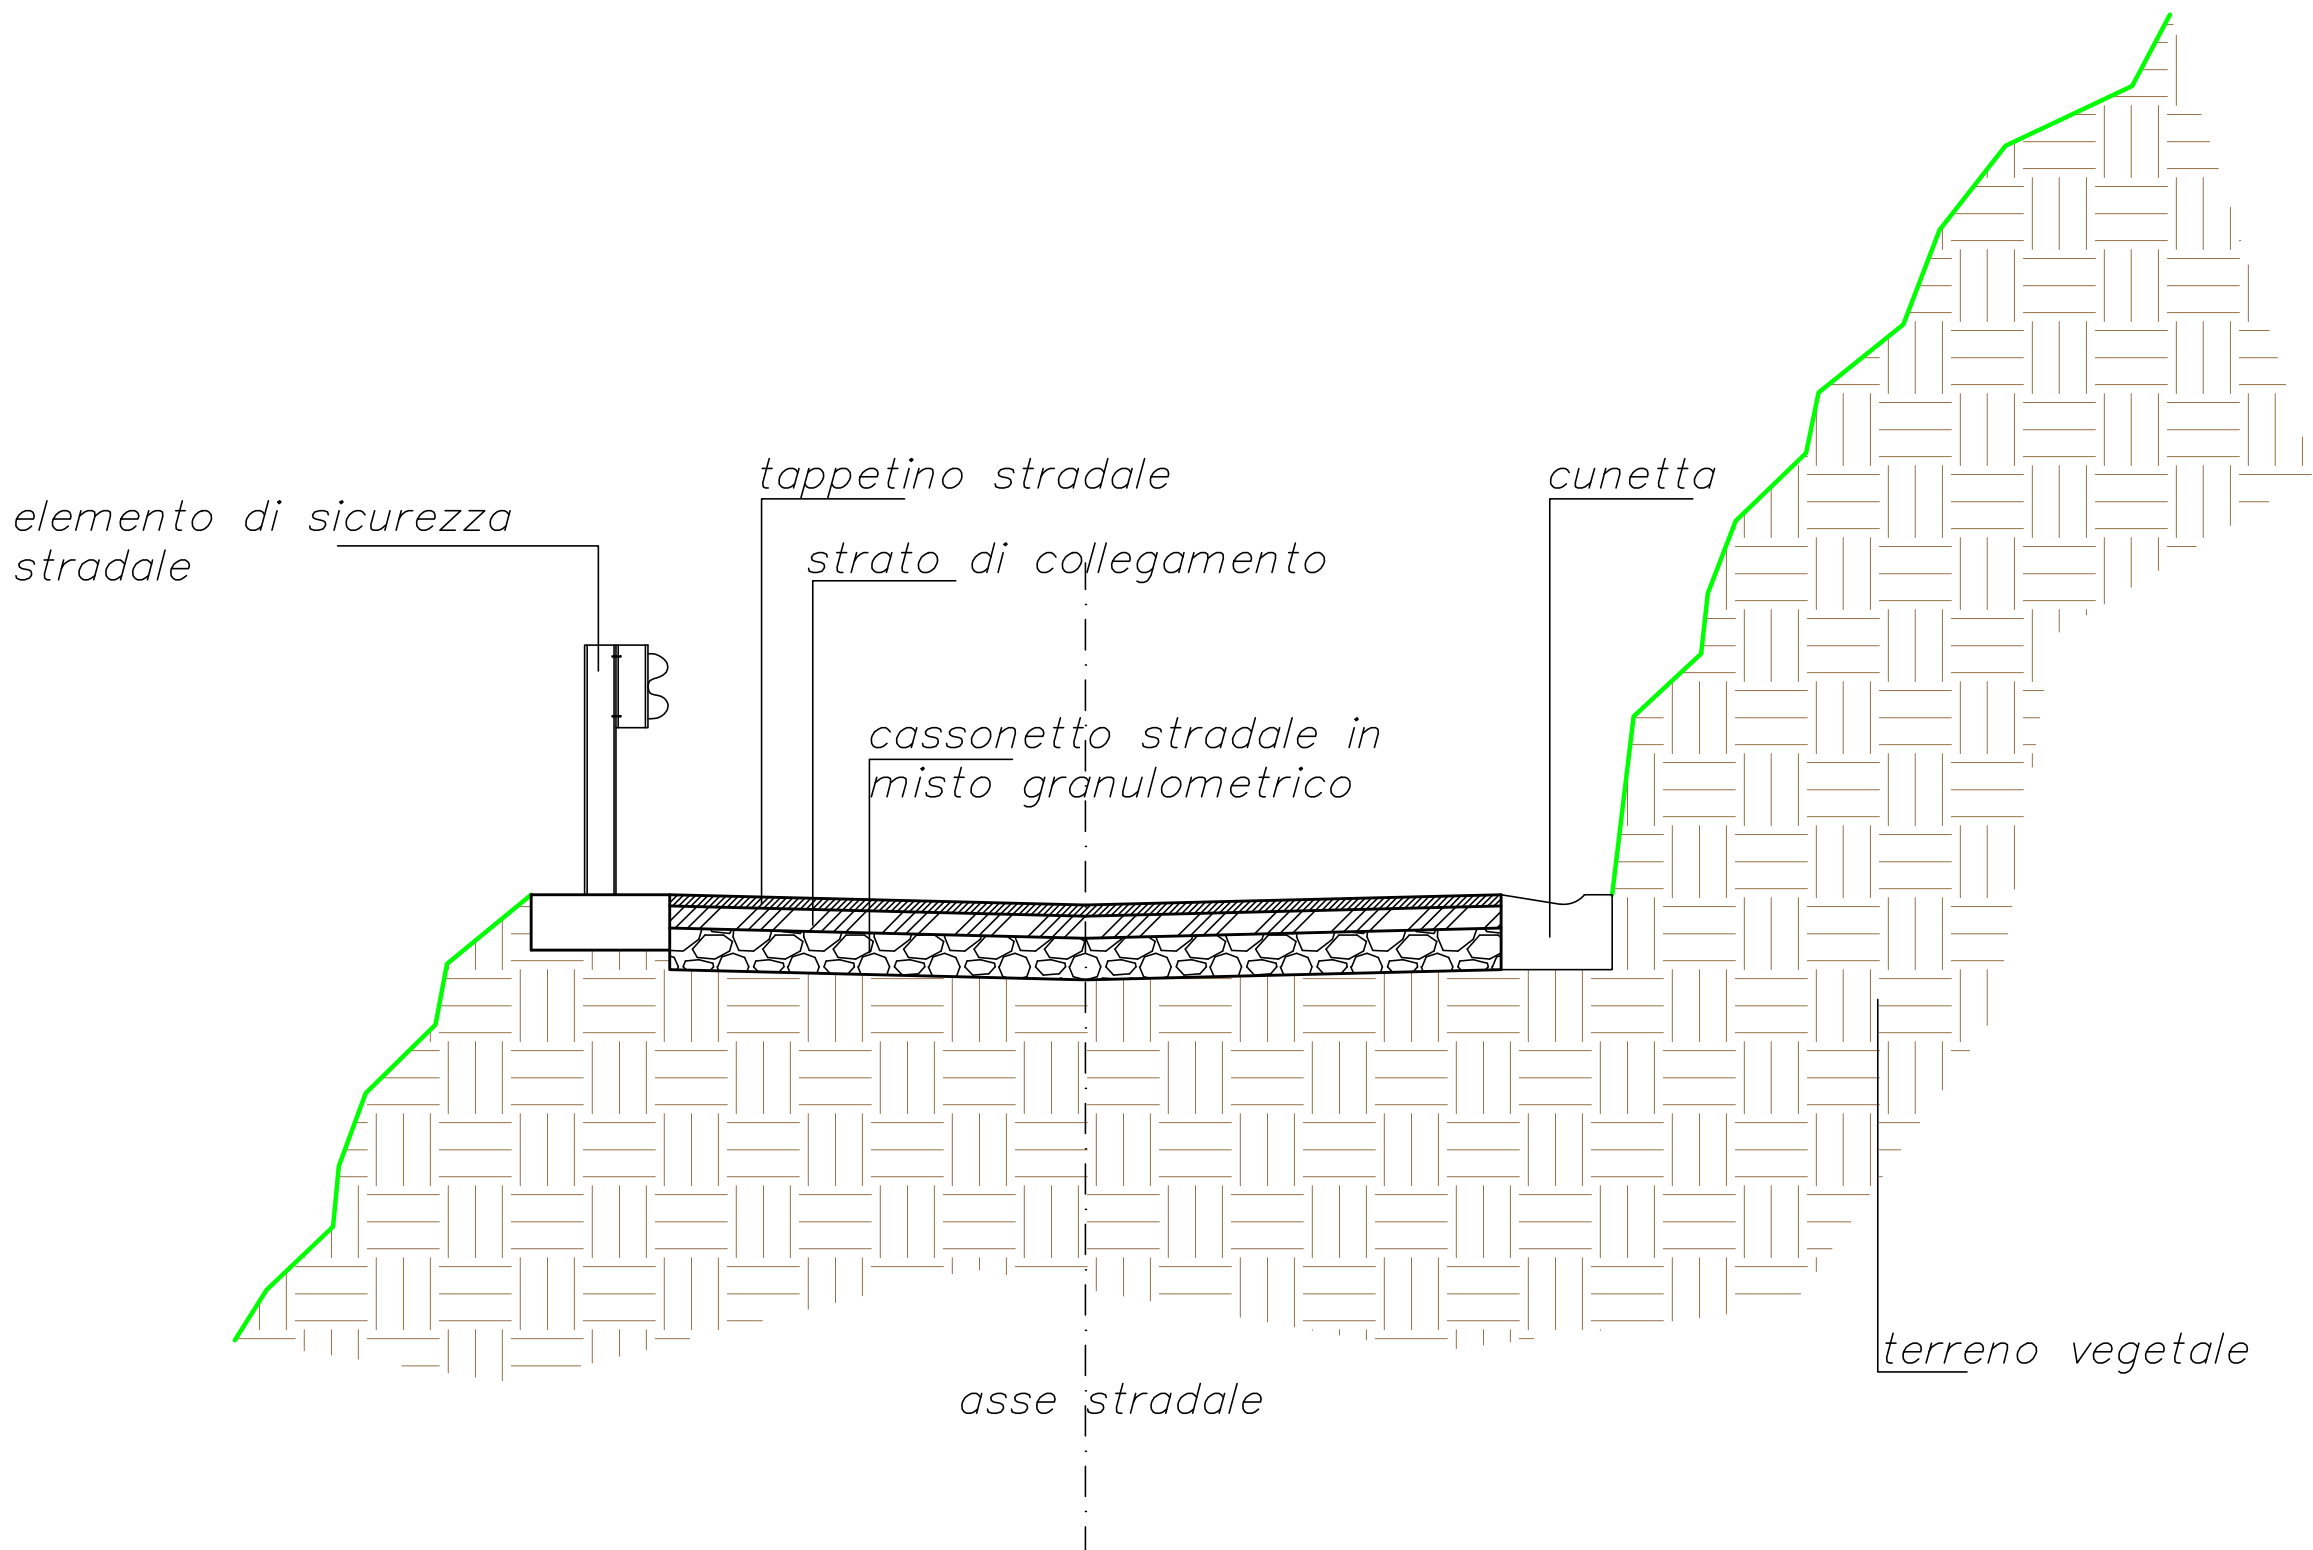

STRADA COMUNALE "Giletto – Leone"
SEZIONE TIPO B – B’

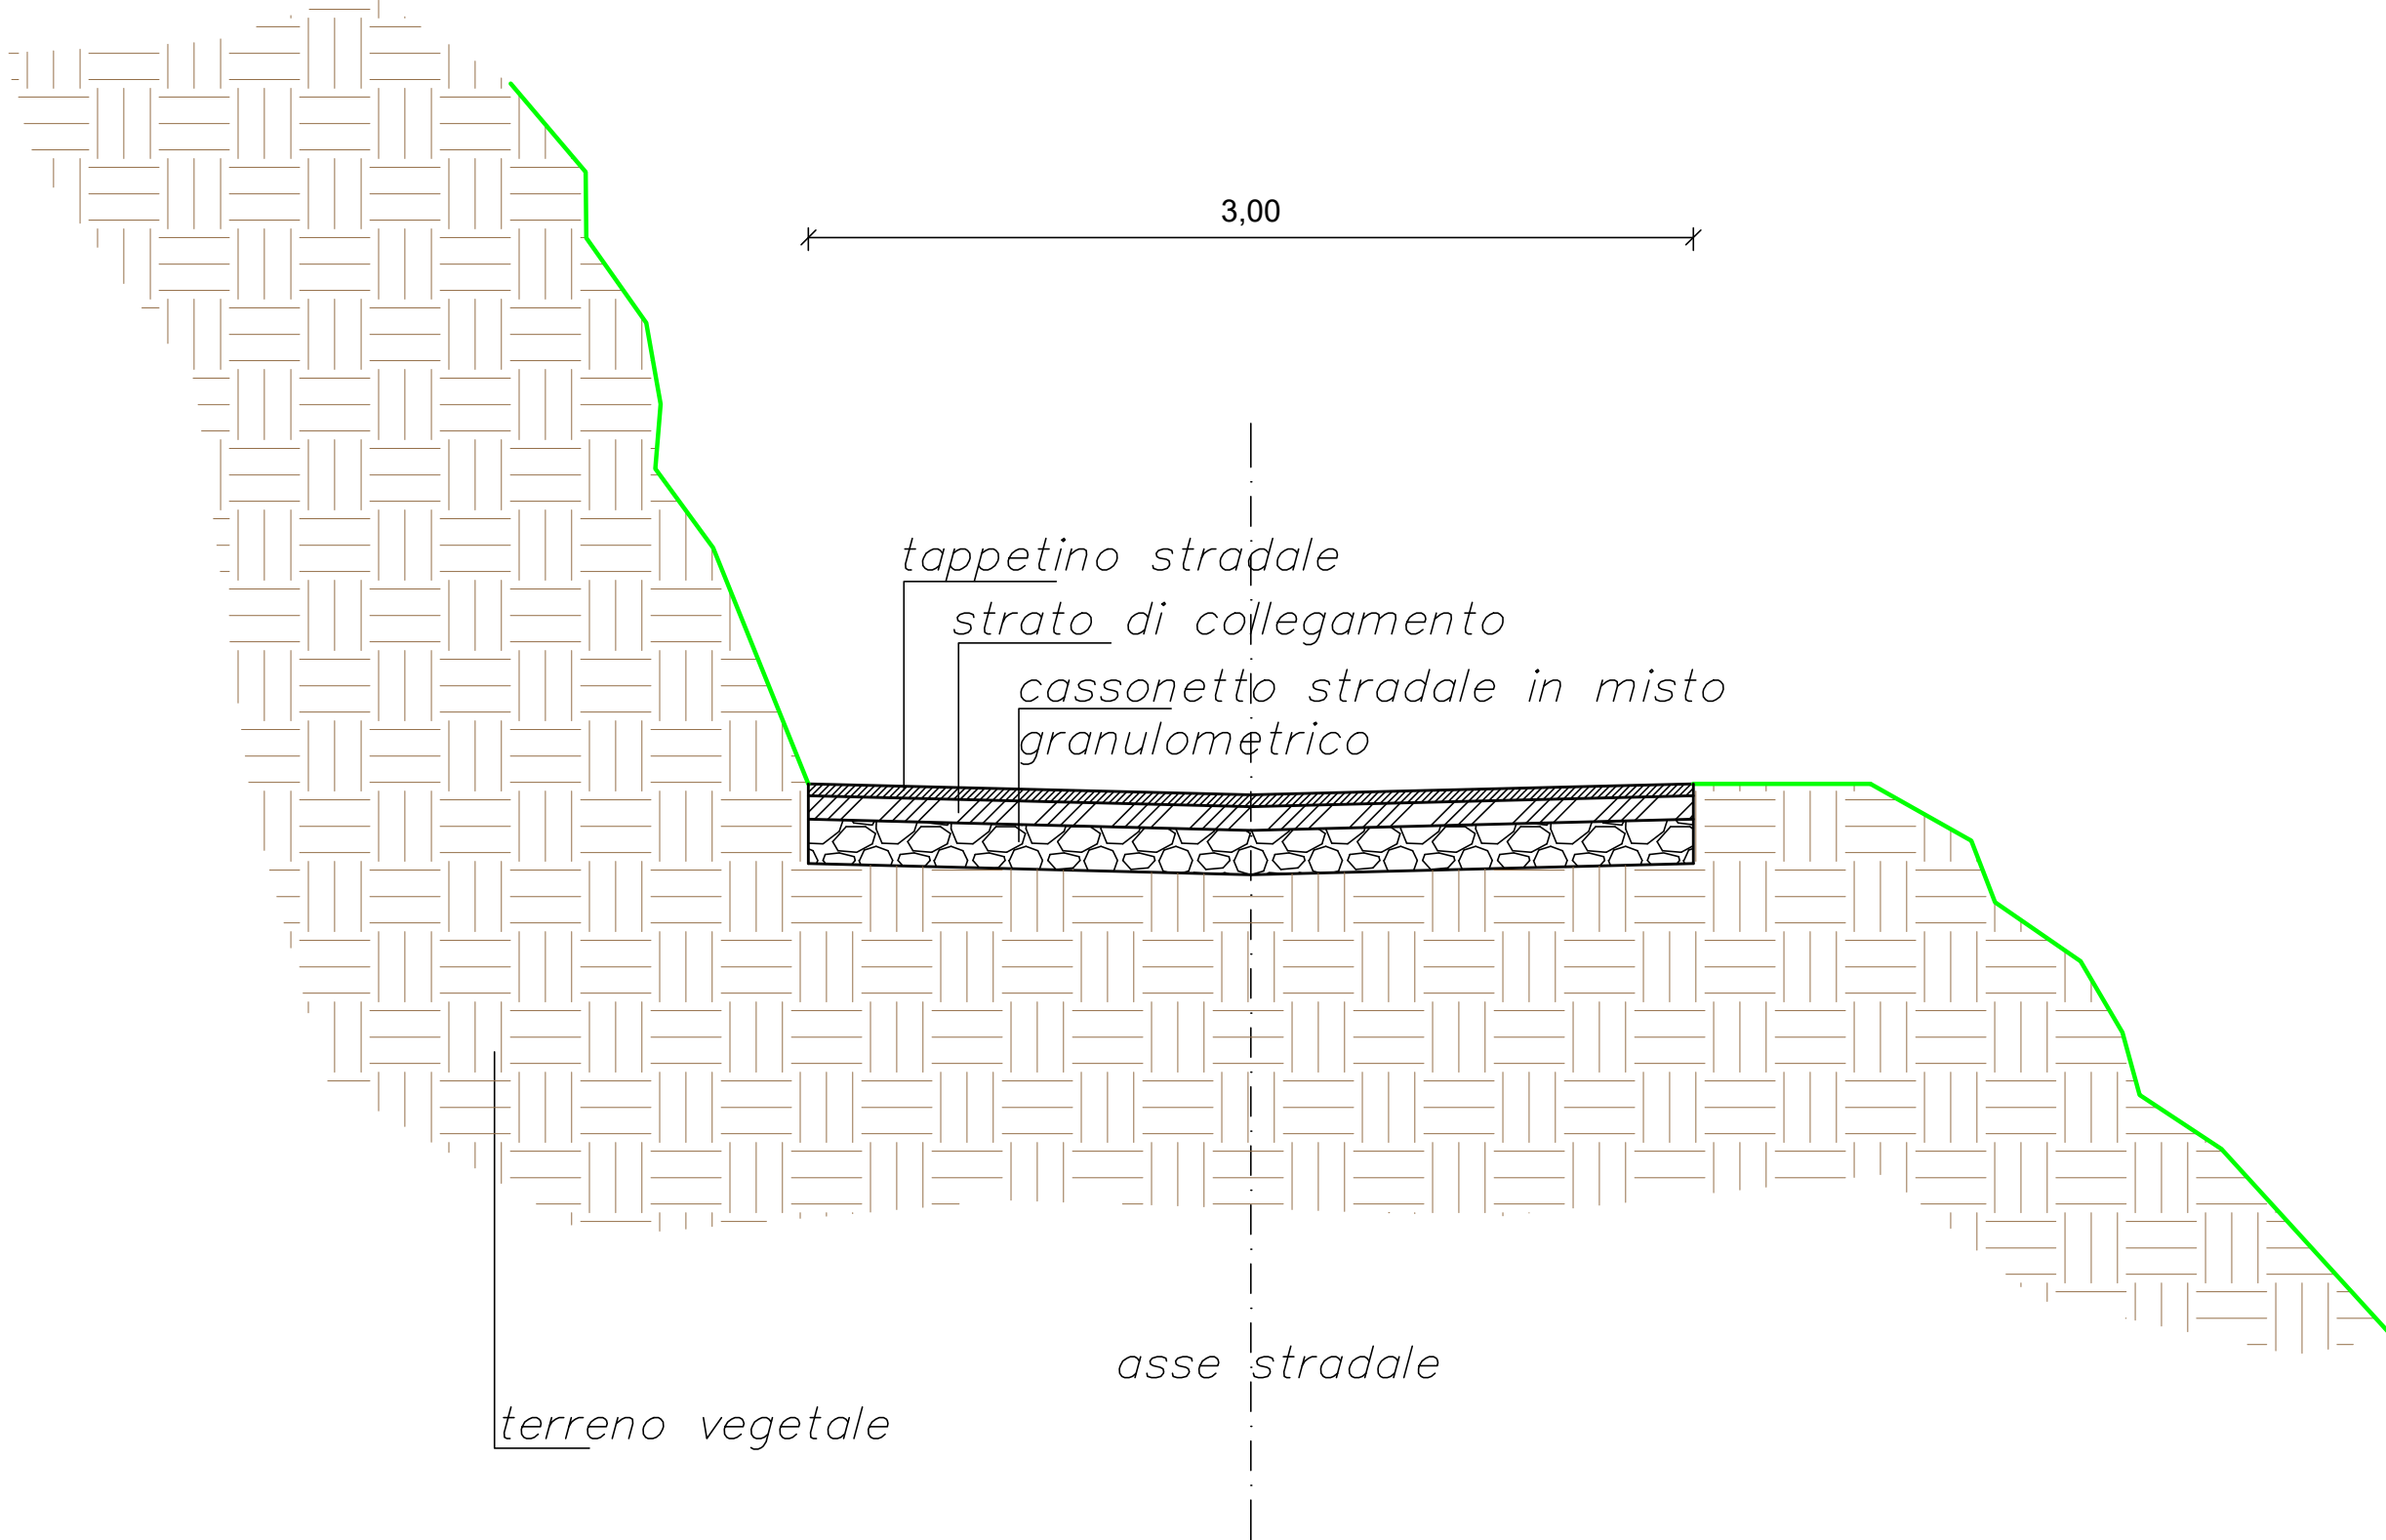

STATO DI FATTO

IPOTESI DI PROGETTO



COMUNE DI S.ALESSIO SICULO
Città Metropolitana di Messina

OGGETTO
MESSA IN SICUREZZA DI UN TRATTO DI STRADA INTERPODERALE DENOMINATA "GILETTO - LEONE" NEL COMUNE DI S. ALESSIO SICULO.

- PROGETTO ESECUTIVO -
ai sensi del D. Lgs. 36/2023 e ss. mm. ii. e del DPR 05/10/2010 n° 207 e ss. mm. ii.

CUP: B55F26000340002 **CIG: _____**

TAV. 1.c

ELABORATO GRAFICO CON SEZIONI STRADALI TIPO
Scala 1:50

Data:
01/10/2026

IL PROGETTISTA

IL RUP



Firmato digitalmente da:
Maruscka Stefania Biondo
Firmato il 01/10/2026 17:44
Seriale Certificato: 420331660139222256
Valido dal 03/03/2026 al 02/03/2029
UANATACA Qualified vDAS CA 2020

Visti: