


PICCHETTI	P1	P2	P3	P4	P5	P6
DISTANZE PARZIALI	0.00	30.00	30.00	30.00	30.00	20.00
DISTANZE PROGRESSIVE	0.00	30.00	60.00	90.00	120.00	140.00
QUOTA CAMPAGNA PICCHETTO STATO DI PROGETTO	80.90	81.15	81.35	81.60	81.75	81.60
QUOTA POSA CONDOTTA STATO DI PROGETTO	80.10	79.85	79.60	79.35	79.10	78.95
PROFONDITA' DI SCAVO POSA CONDOTTA STATO DI PROGETTO	0.80	1.30	1.75	2.25	2.65	2.65

SCHEMA CONDOTTA - SCALA 1.250

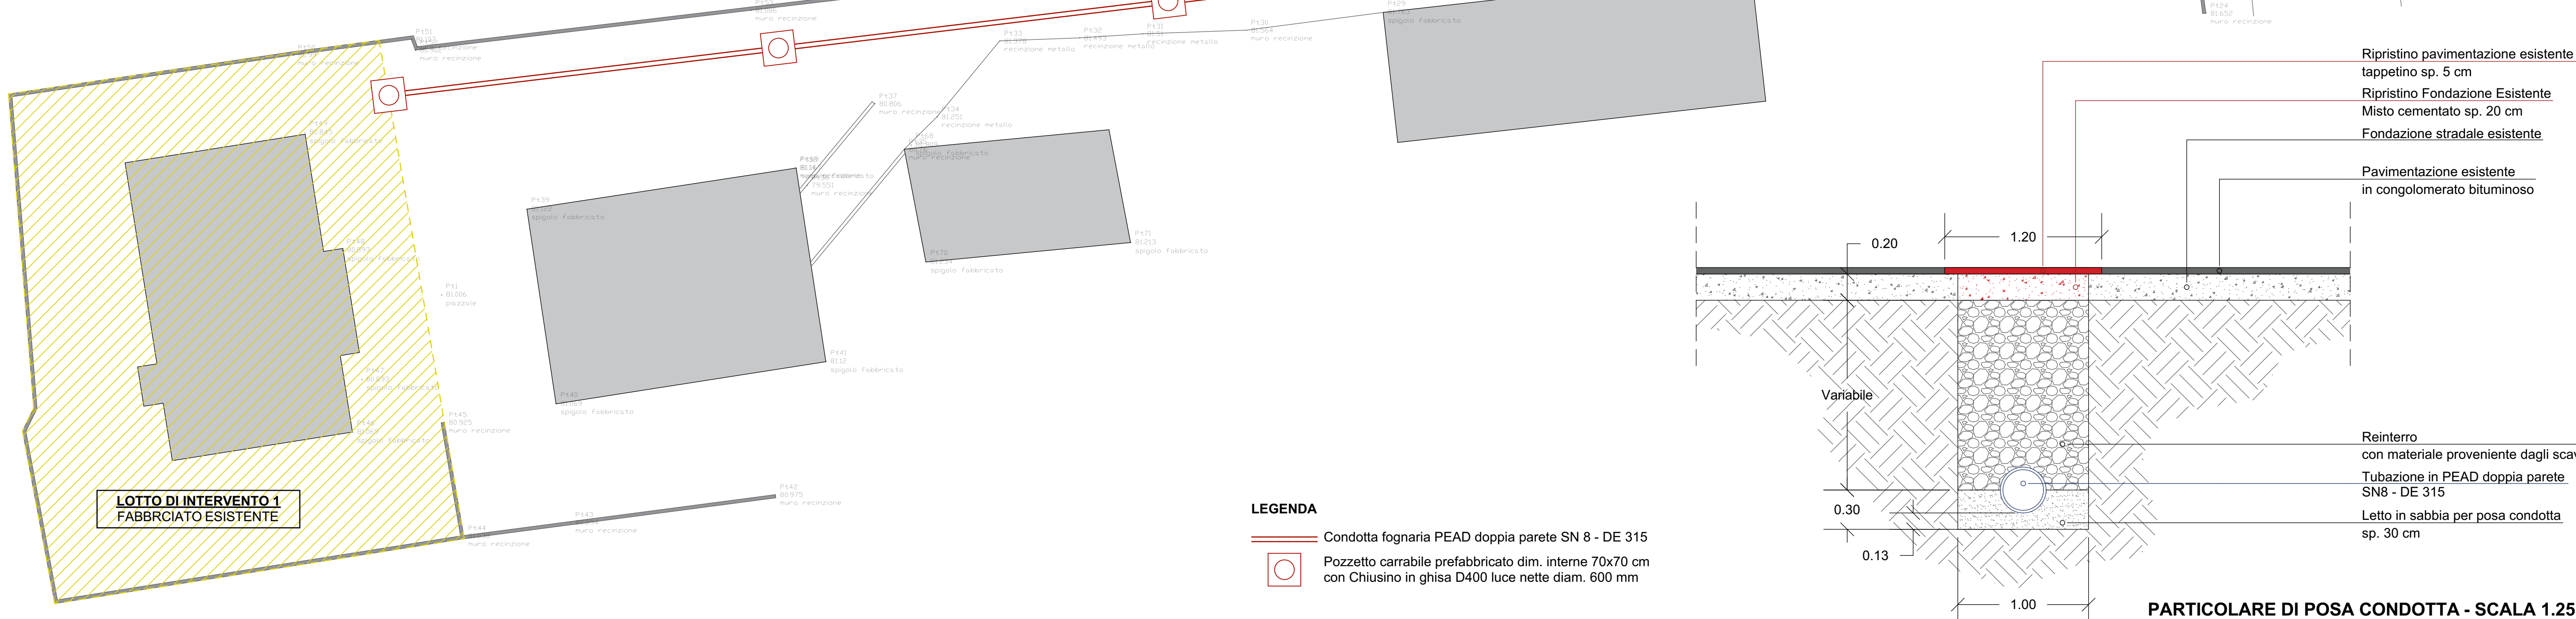



Città di Eboli

Provincia di Salerno

AMPLIAMENTO DI ATTIVITA' COMMERCIALE ESISTENTE CON
REALIZZAZIONE DI NUOVO PLESSO COMMERCIALE E PARZIALE
CAMBIO DI DESTINAZIONE D'USO DI FABBRICATO ESISTENTE CON
PERMESSO DI COSTRUIRE CONVENZIONATO

La Farmacia Agraria Soc. Coop.
Località Corno d'Oro, Comune di Eboli

PERMESSO DI COSTRUIRE CONVENZIONATO

Parere preventivo acquisito Prot. n. 30537 del 11/07/2024
PROT.SUAP: REP_PROV_SA/SA-SUPRO/0023559 del 25/03/2024 - ID: 4574

PROGETTO ESECUTIVO

ELABORATO
U.05

DESCRIZIONE ELABORATO
OPERE DI URBANIZZAZIONE
SEZIONI E DETTAGLI COSTRUTTIVI

Scala: **varie**

Data: **APR. 2026**

IL COMMITTENTE

La Farmacia Agraria Soc. Coop.

PROGETTISTA
ARCHITETTONICO E IMPIANTI







Arch. Ing. Mario Luca Capasso

PROGETTISTA
STRUTTURE

Arch. Ing. Rosario Antonini


COLLAUDATORE
STRUTTURE

Arch. Mario G. S. Giudice

 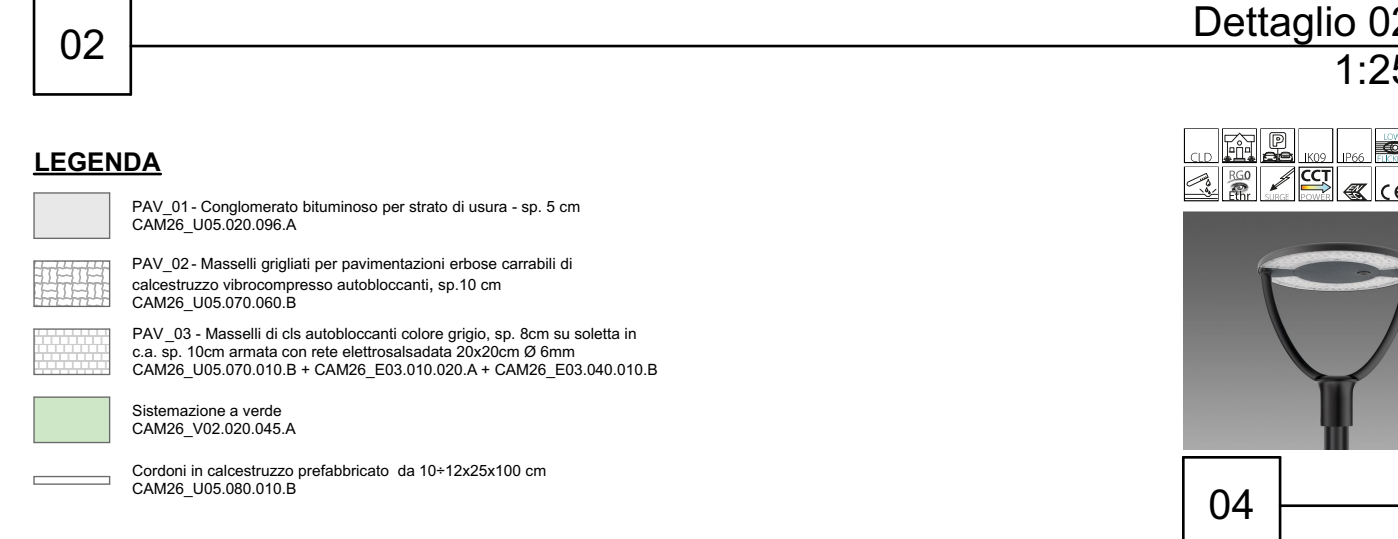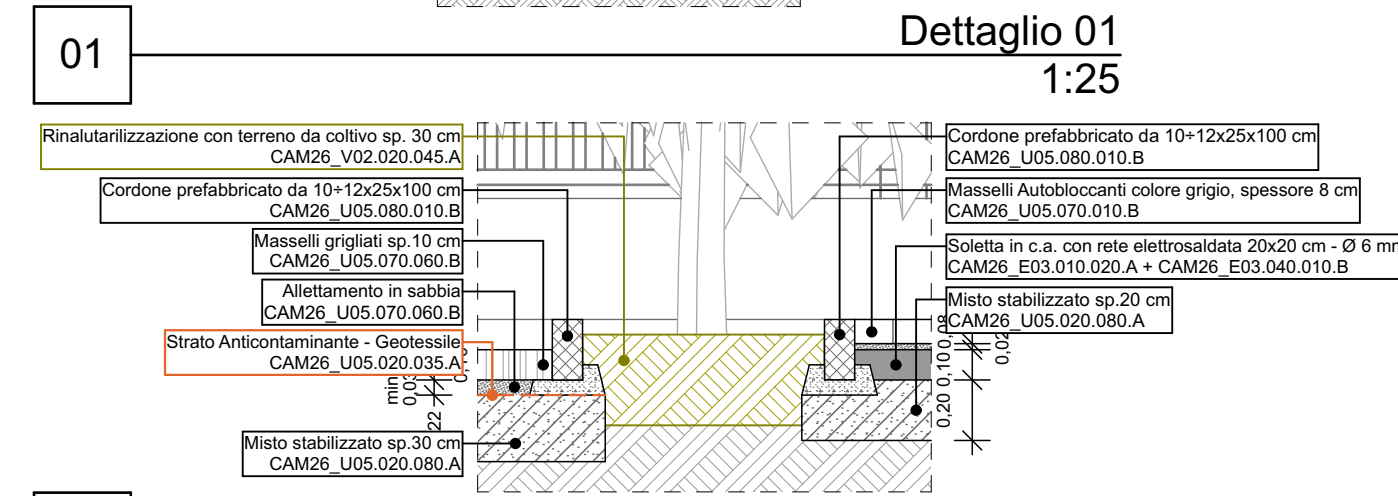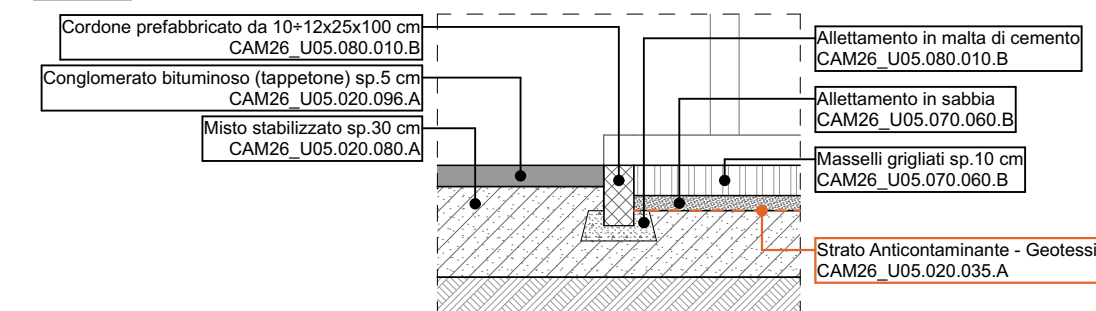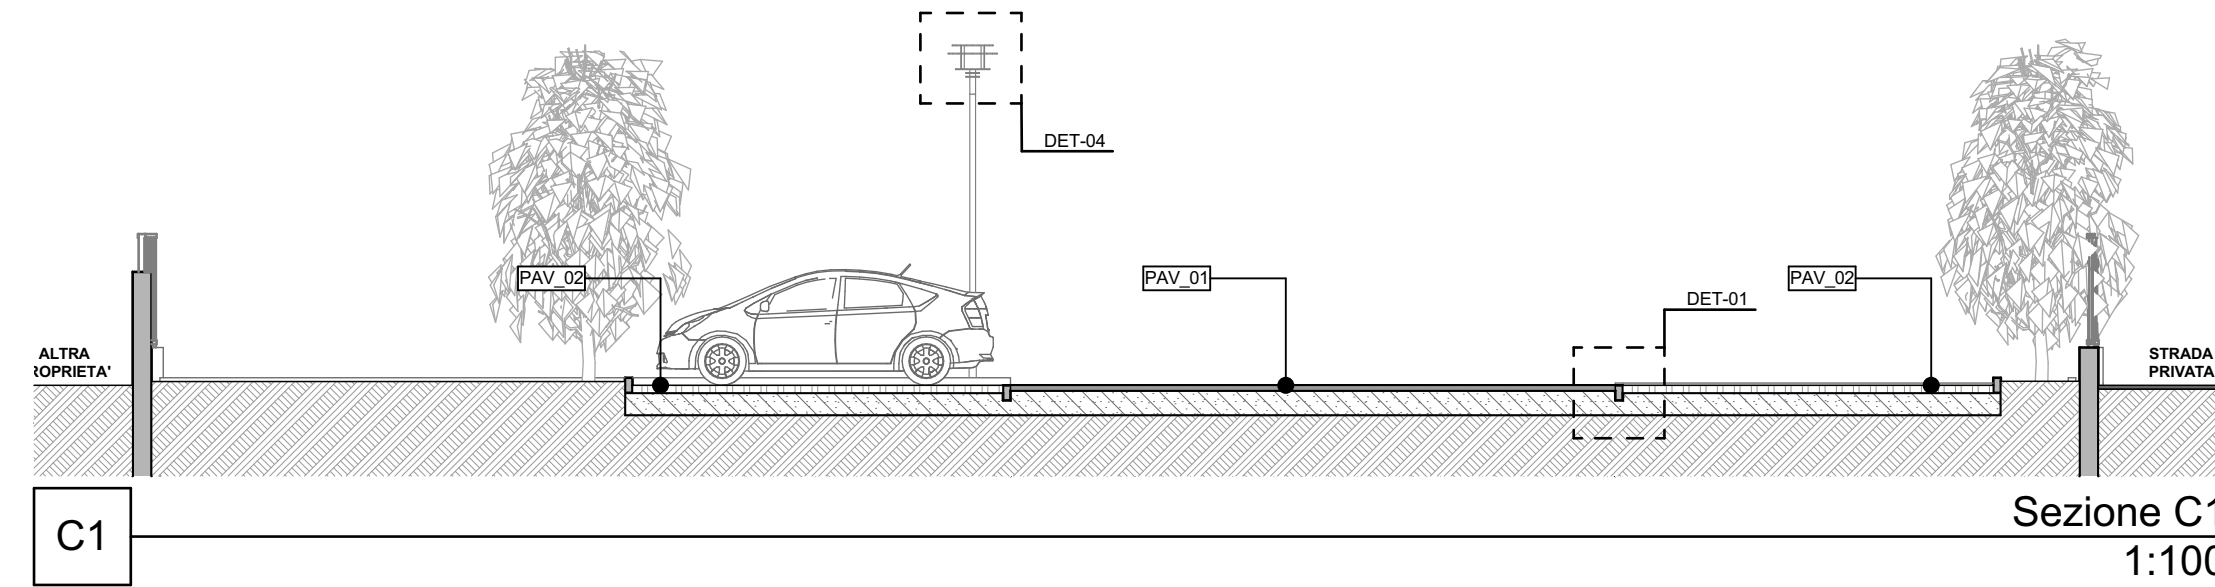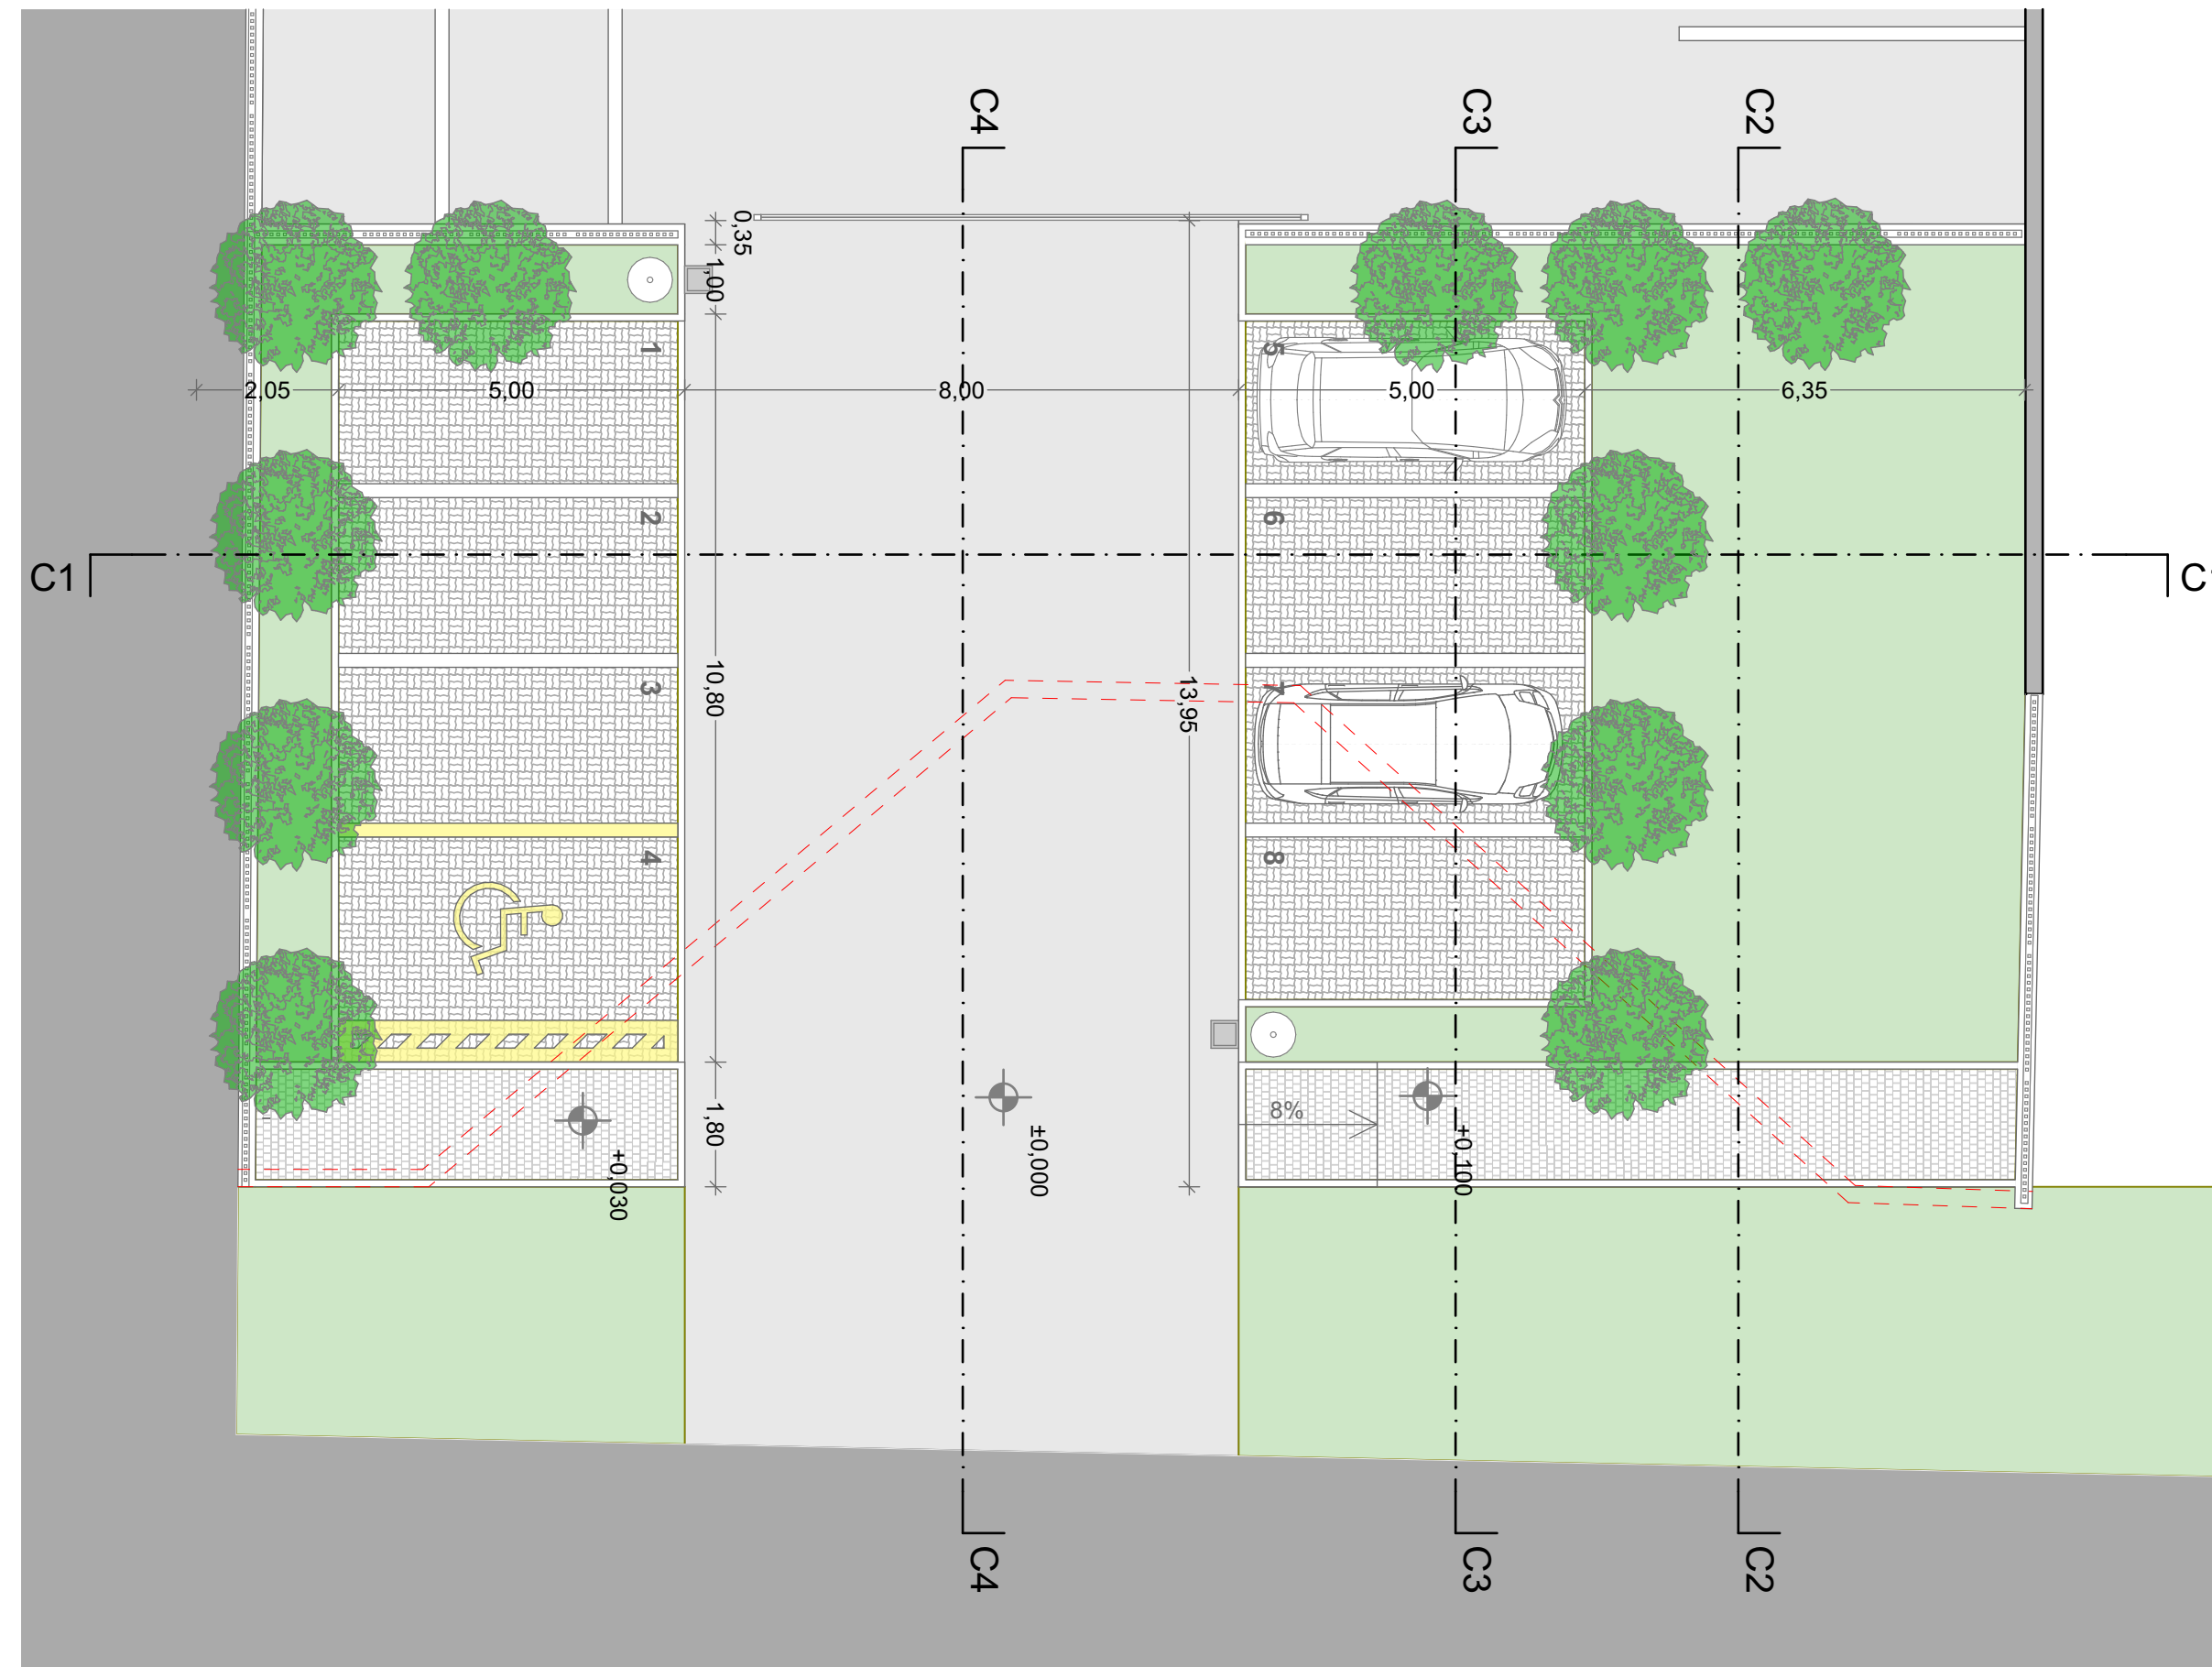

LEGENDA

- PAV_01 - Conglomerato bituminoso per strato di usura - sp. 5 cm
CAM26_U05.020.096.A
- PAV_02 - Masselli grigliati per pavimentazioni erbose carrabili di
calcestruzzo vibrocompreso autobloccanti, sp. 10 cm
CAM26_U05.070.060.B
- PAV_03 - Masselli di cls autobloccanti colore grigio, sp. 8cm su soletta in
c.a. sp. 10cm armata con rete elettrosaldata 20x20cm Ø 6mm
CAM26_U05.070.010.B + CAM26_E03.010.020.A + CAM26_E03.040.010.B
- Sistemazione a verde
CAM26_U05.020.045.A
- Cordoni in calcestruzzo prefabbricato da 10x12x25x100 cm
CAM26_U05.080.010.B

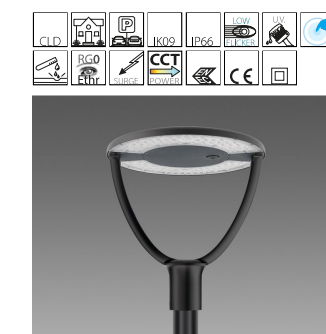

04

Ø394	Tipo distribuzione	Asimmetrico
425	Sorgente luminosa	LED
Ø 60	CRI	>80
	Flusso luminoso (uscente) (lm)	2091 lm
	Potenza assorbita (totale) (W)	15 W
	CCT	4000 K
	Efficienza luminosa (lm/W)	139 lm/W

Dettaglio 05

