


A

ALLEGATO ALLA DELIBERA DI C.C./G.C.

N. 56 DEL 4.5.2016  
IL PRESIDENTE IL SEG<sup>RE</sup>ARIO COMUNALE


*Per* 

comune	CADONEGHE	
provincia	PADOVA	
evento	MERCANTI IN FESTA 2016	
titolo	PLANIMETRIA	tavola <b>U</b>
committente	PARROCCHIA S. ANDREA APOSTOLO DI CADONEGHE	scala 1:200
ubicazione	P.ZA DE GASPERI-P.ZA DELLA PACE	data

**bellon peron architetti e associati**  
ornella bellon ■ evandro peron ■ francesco paolo dicastillati ■ claudia llon  
VIA CRISTOFORO COLOMBO 1 • 35122 PADOVA | VIA GUIDO FRANGO 2/E • 35010 CADONEGHE  
tel • fax 049 8757229 | tel • fax 049 8872481  
email bellon.peron@gmail.com

IL PRESENTE DISEGNO E' DI PROPRIETA' DELLO STUDIO DI ARCHITETTURA BELLON-PERON & ASSOCIATI E SI VIETA A CHIUNQUE DI TRASMETTERLO O DI RENDERSI NOTO A TERZI, SENZA SPECIFICA AUTORIZZAZIONE, AI SENSI DELLE LEGGI VIGENTI.

VIA RIGOM

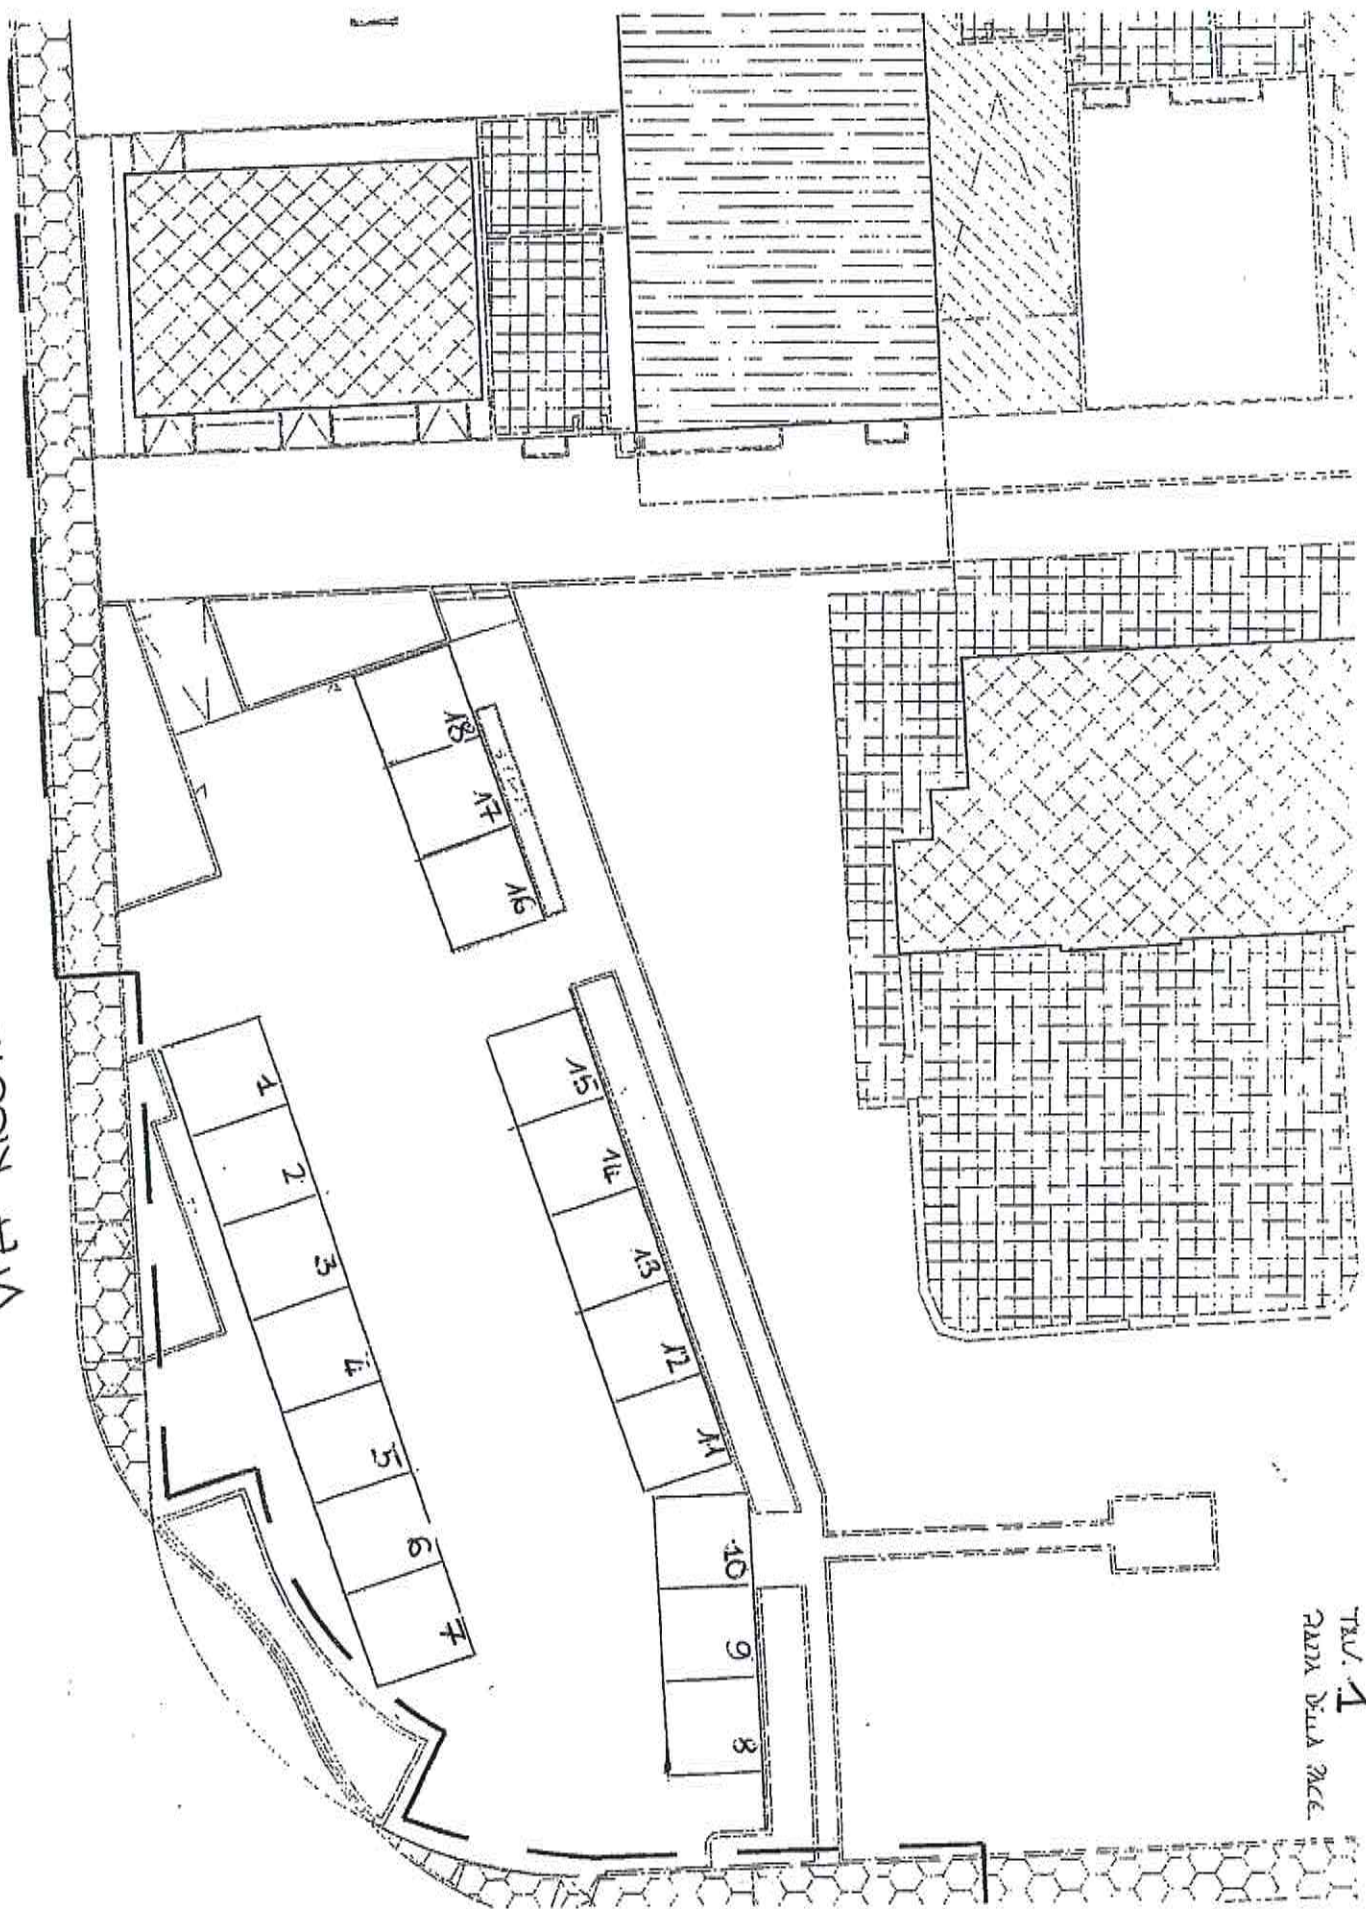

TRU. 1  
PUNA DELLA SACCA

TAV. 2

PARTI MEDIANE FRONTI AD OVEST

VIA RIGOTTI

VIA MARCONI

