


ALLEGATO ALLA DELIBERA DI C.C./G.C.  
 N. 77 DEL 08.06.2016  
 IL PRESIDENTE IL SEGRETARIO COMUNALE

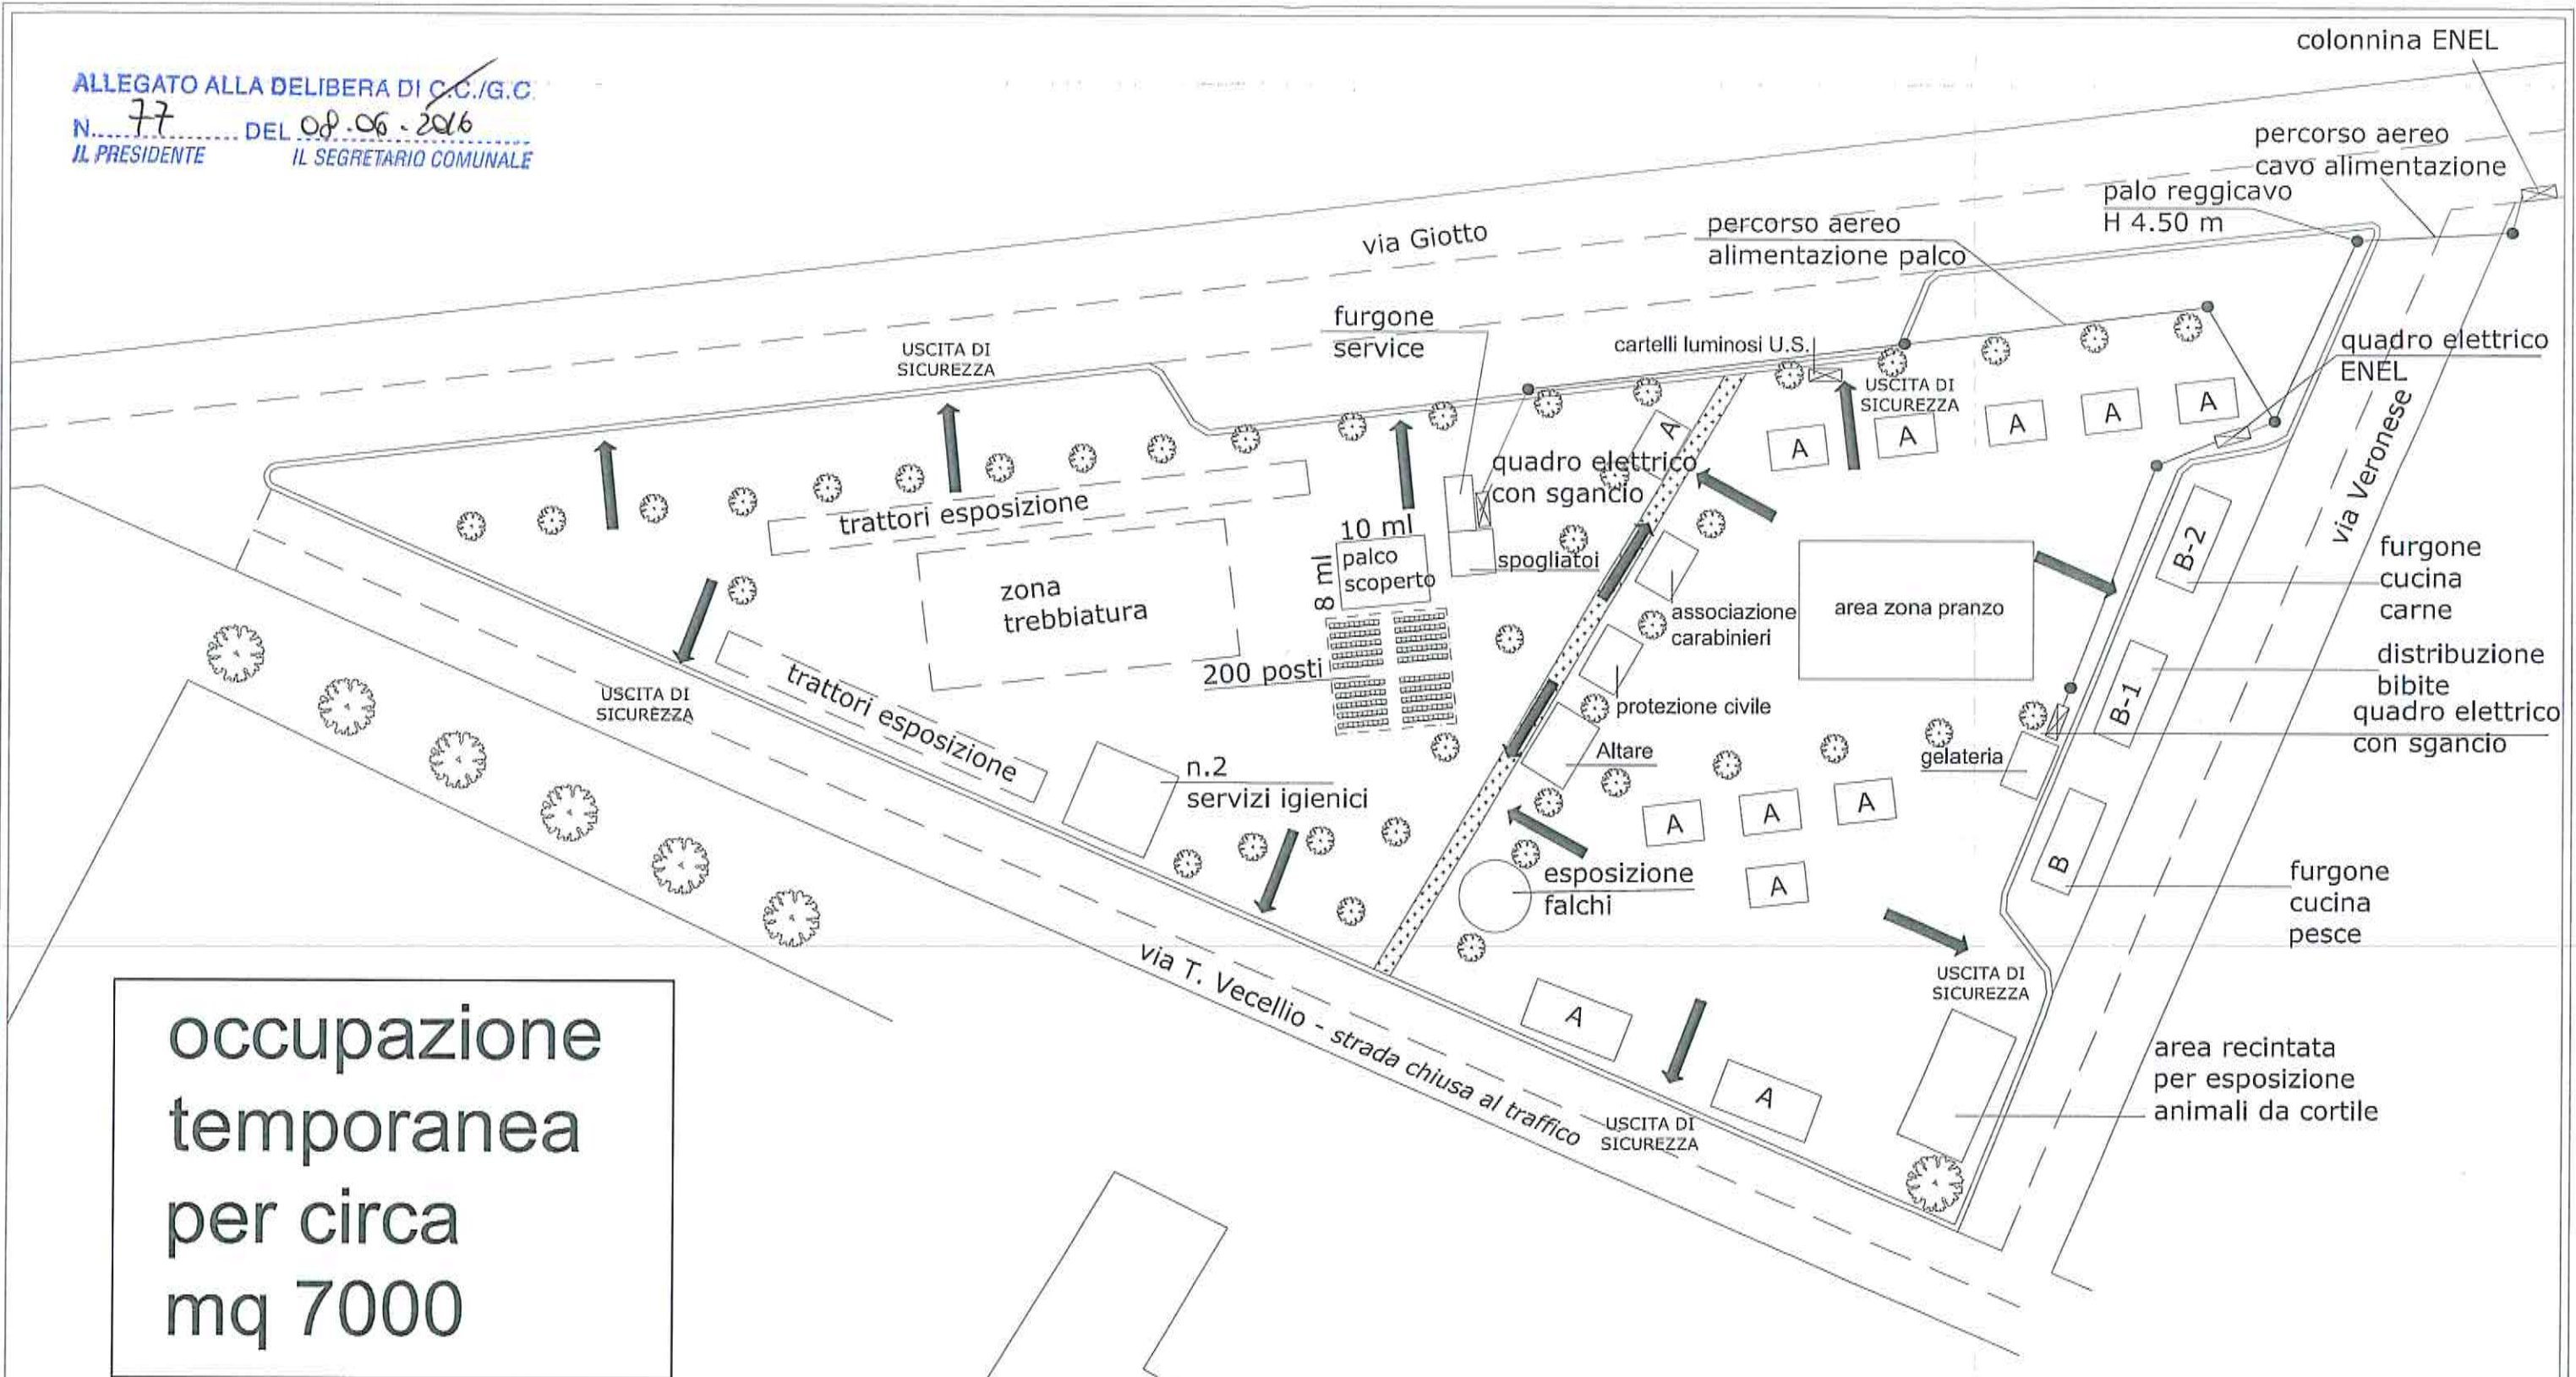

occupazione  
 temporanea  
 per circa  
 mq 7000

LEGENDA  
 A\_ bancarelle ambulanti per mostra mercato  
 B\_ banchi somministrazione cibi/bevande



comune	CADONEGHE		
provincia	PADOVA		
progetto	FESTA DELLA TREBBIATURA 2015		
titolo	PROGETTO Pianimetria generale	tavola	U
committente	GRUPPO "NOVE RAISE"	scala	varie
utilizzazioni	via Vecellio	data	mag 2016
<small>bellon peron architetti e associati          viale della Repubblica 10 - 35100 Padova - Tel. 049 8701111 - Fax 049 8701112          www.bellonperon.it</small>			

