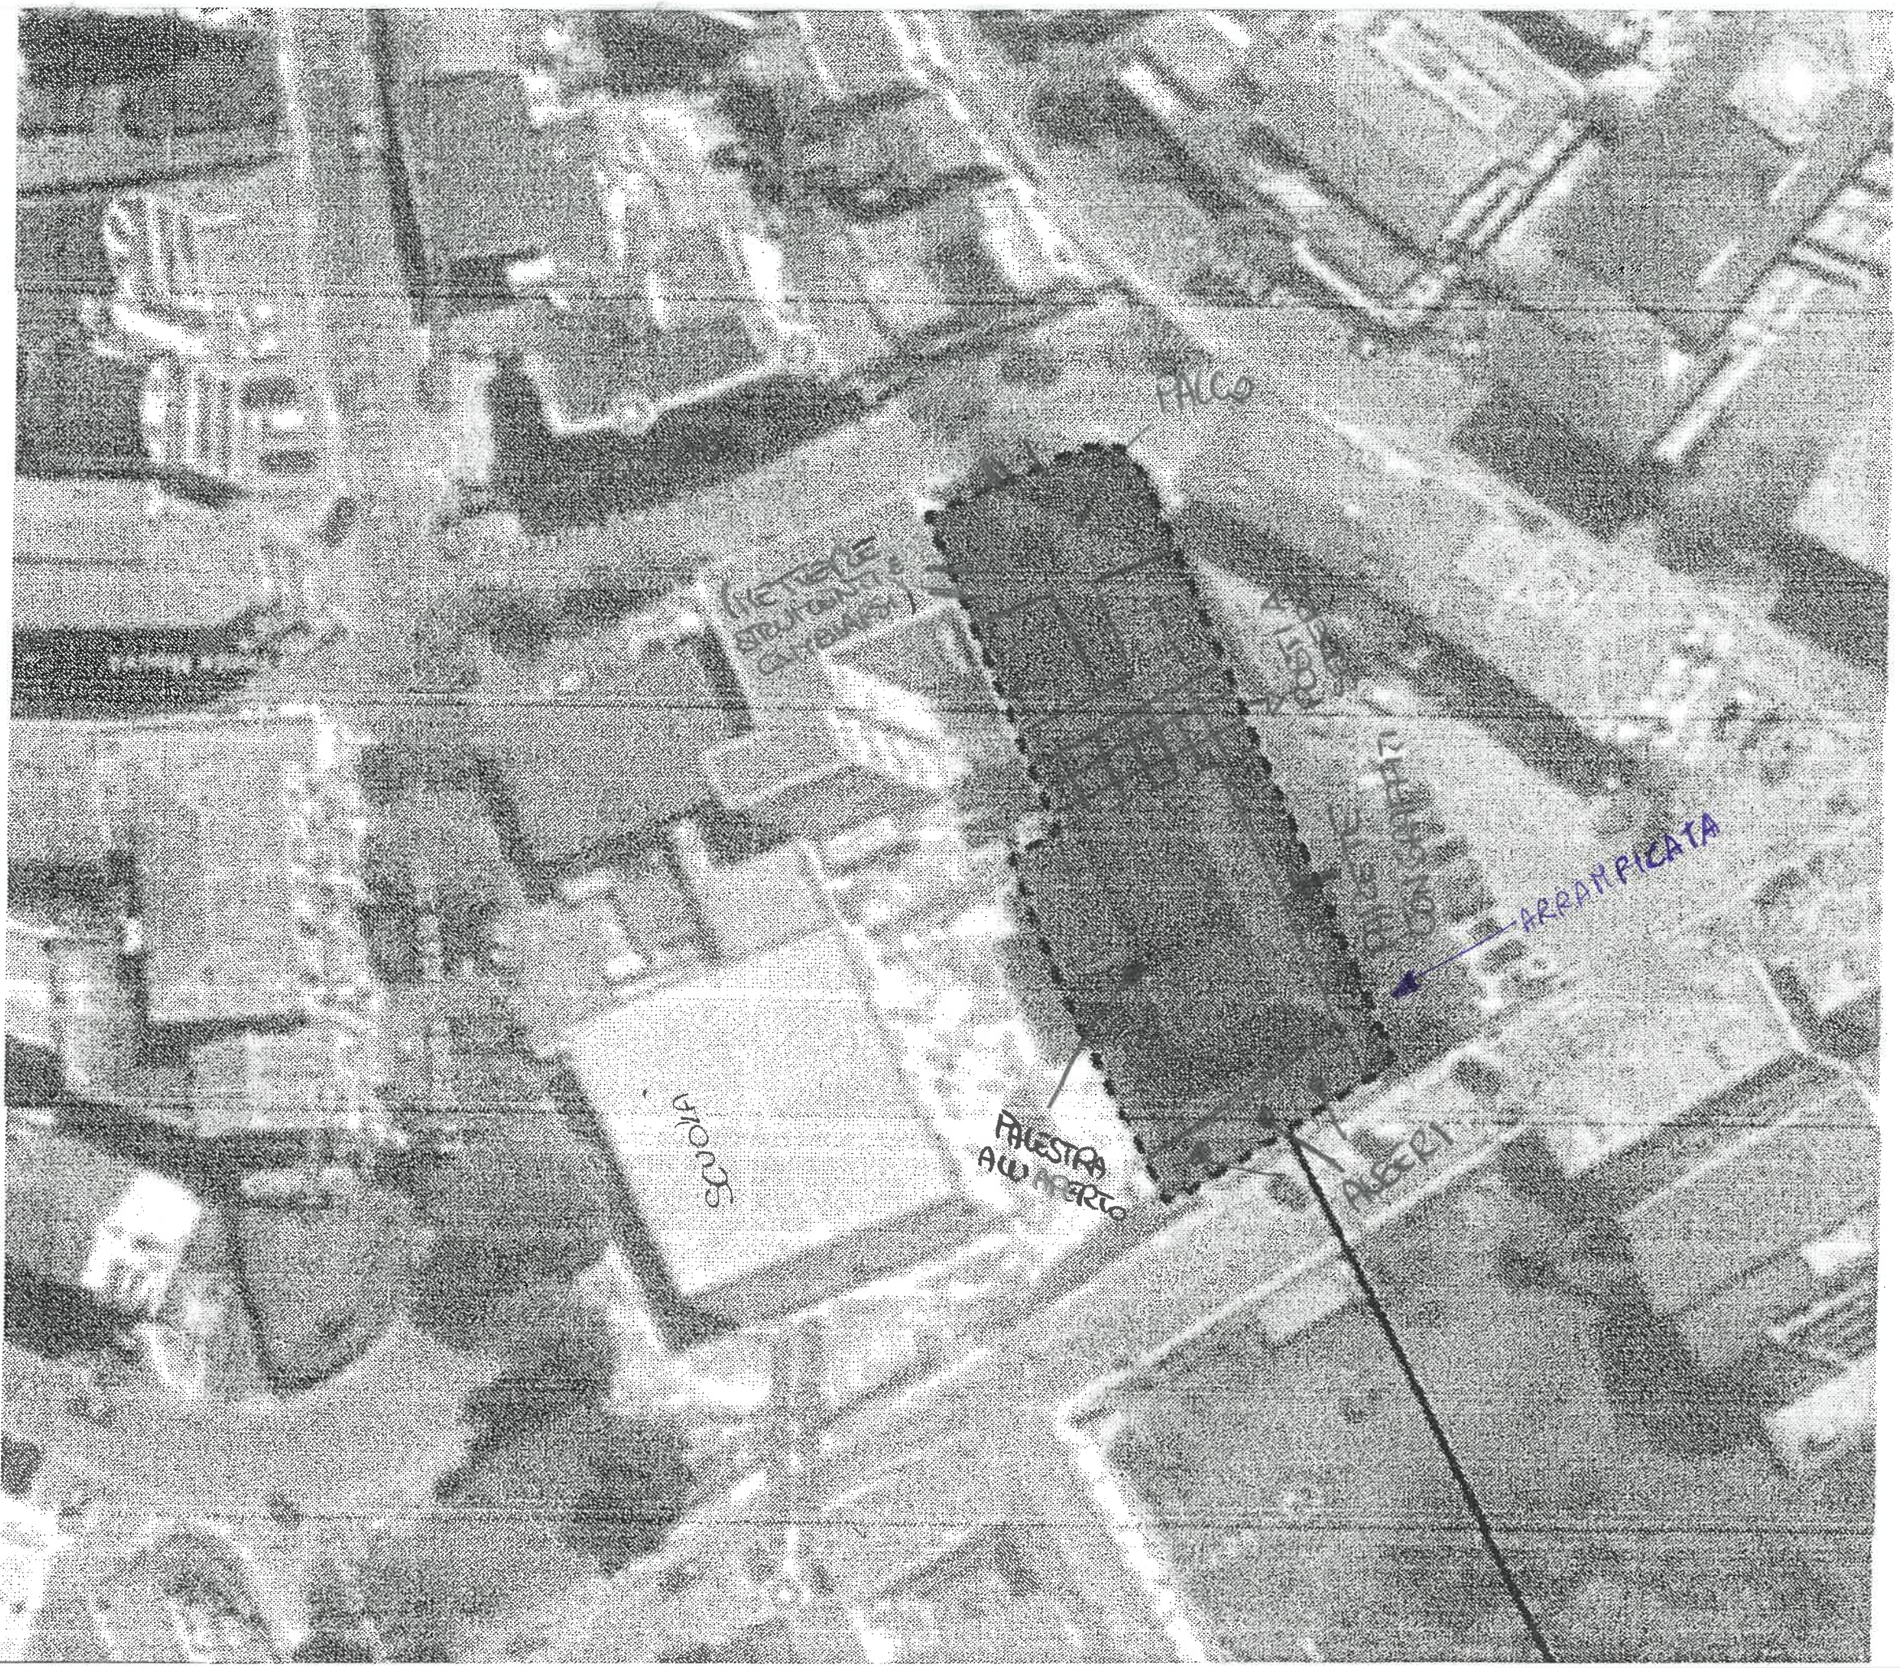

1) PALCO (+ POSTI A SEDERE + PASSERELLA REMOVIBILI)

2) SE POSSIBILE CEDERE L'AREA DEI PARCHEGGI VERRÀ MODIFICATA CON AREE VERDI E PERCORSO BENESSERE

3) SE POSSIBILE L'EX SCUOLA PER RIPORRE STRUMENTI E PER ESSERE UTILIZZATA COME SPAZIO PER CAMBIARSI.

4) FINE LAVORI
ABBELLIRE TUTTO IL MURO CON GRAFFITI.

5) ALIMENTAZIONE A PANNELLI SOLARI SULLA VECCHIA STRUTTURA RIMASTA PER L'ILLUMINAZIONE NOTTURNA DELL'AREA E DEL PALCO

6) NEL PERORSO BENESSERE PREVEDERE DEGLI ATTREZZI GREEN-FITNESS CHE TRASFORMANO LO SFORZO FISICO IN ELETTRICITÀ UTILIZZABILE

7) LA PLATEA PUÒ ESSERE TOLTA ALL'ESIGENZA. LO SPAZIO IN QUESTO CASO È A DISPOSIZIONE PER GIOCARE O PER VARI SPORT BASKET CALCETTO

8) PREVEDERE NELLA PARTE PIÙ ALTA DEL MURAGLIONE (LATO OVEST) DEGLI AGGANCI PER GLI APPOGGI/PRESE PER L'ARRAMPICATA