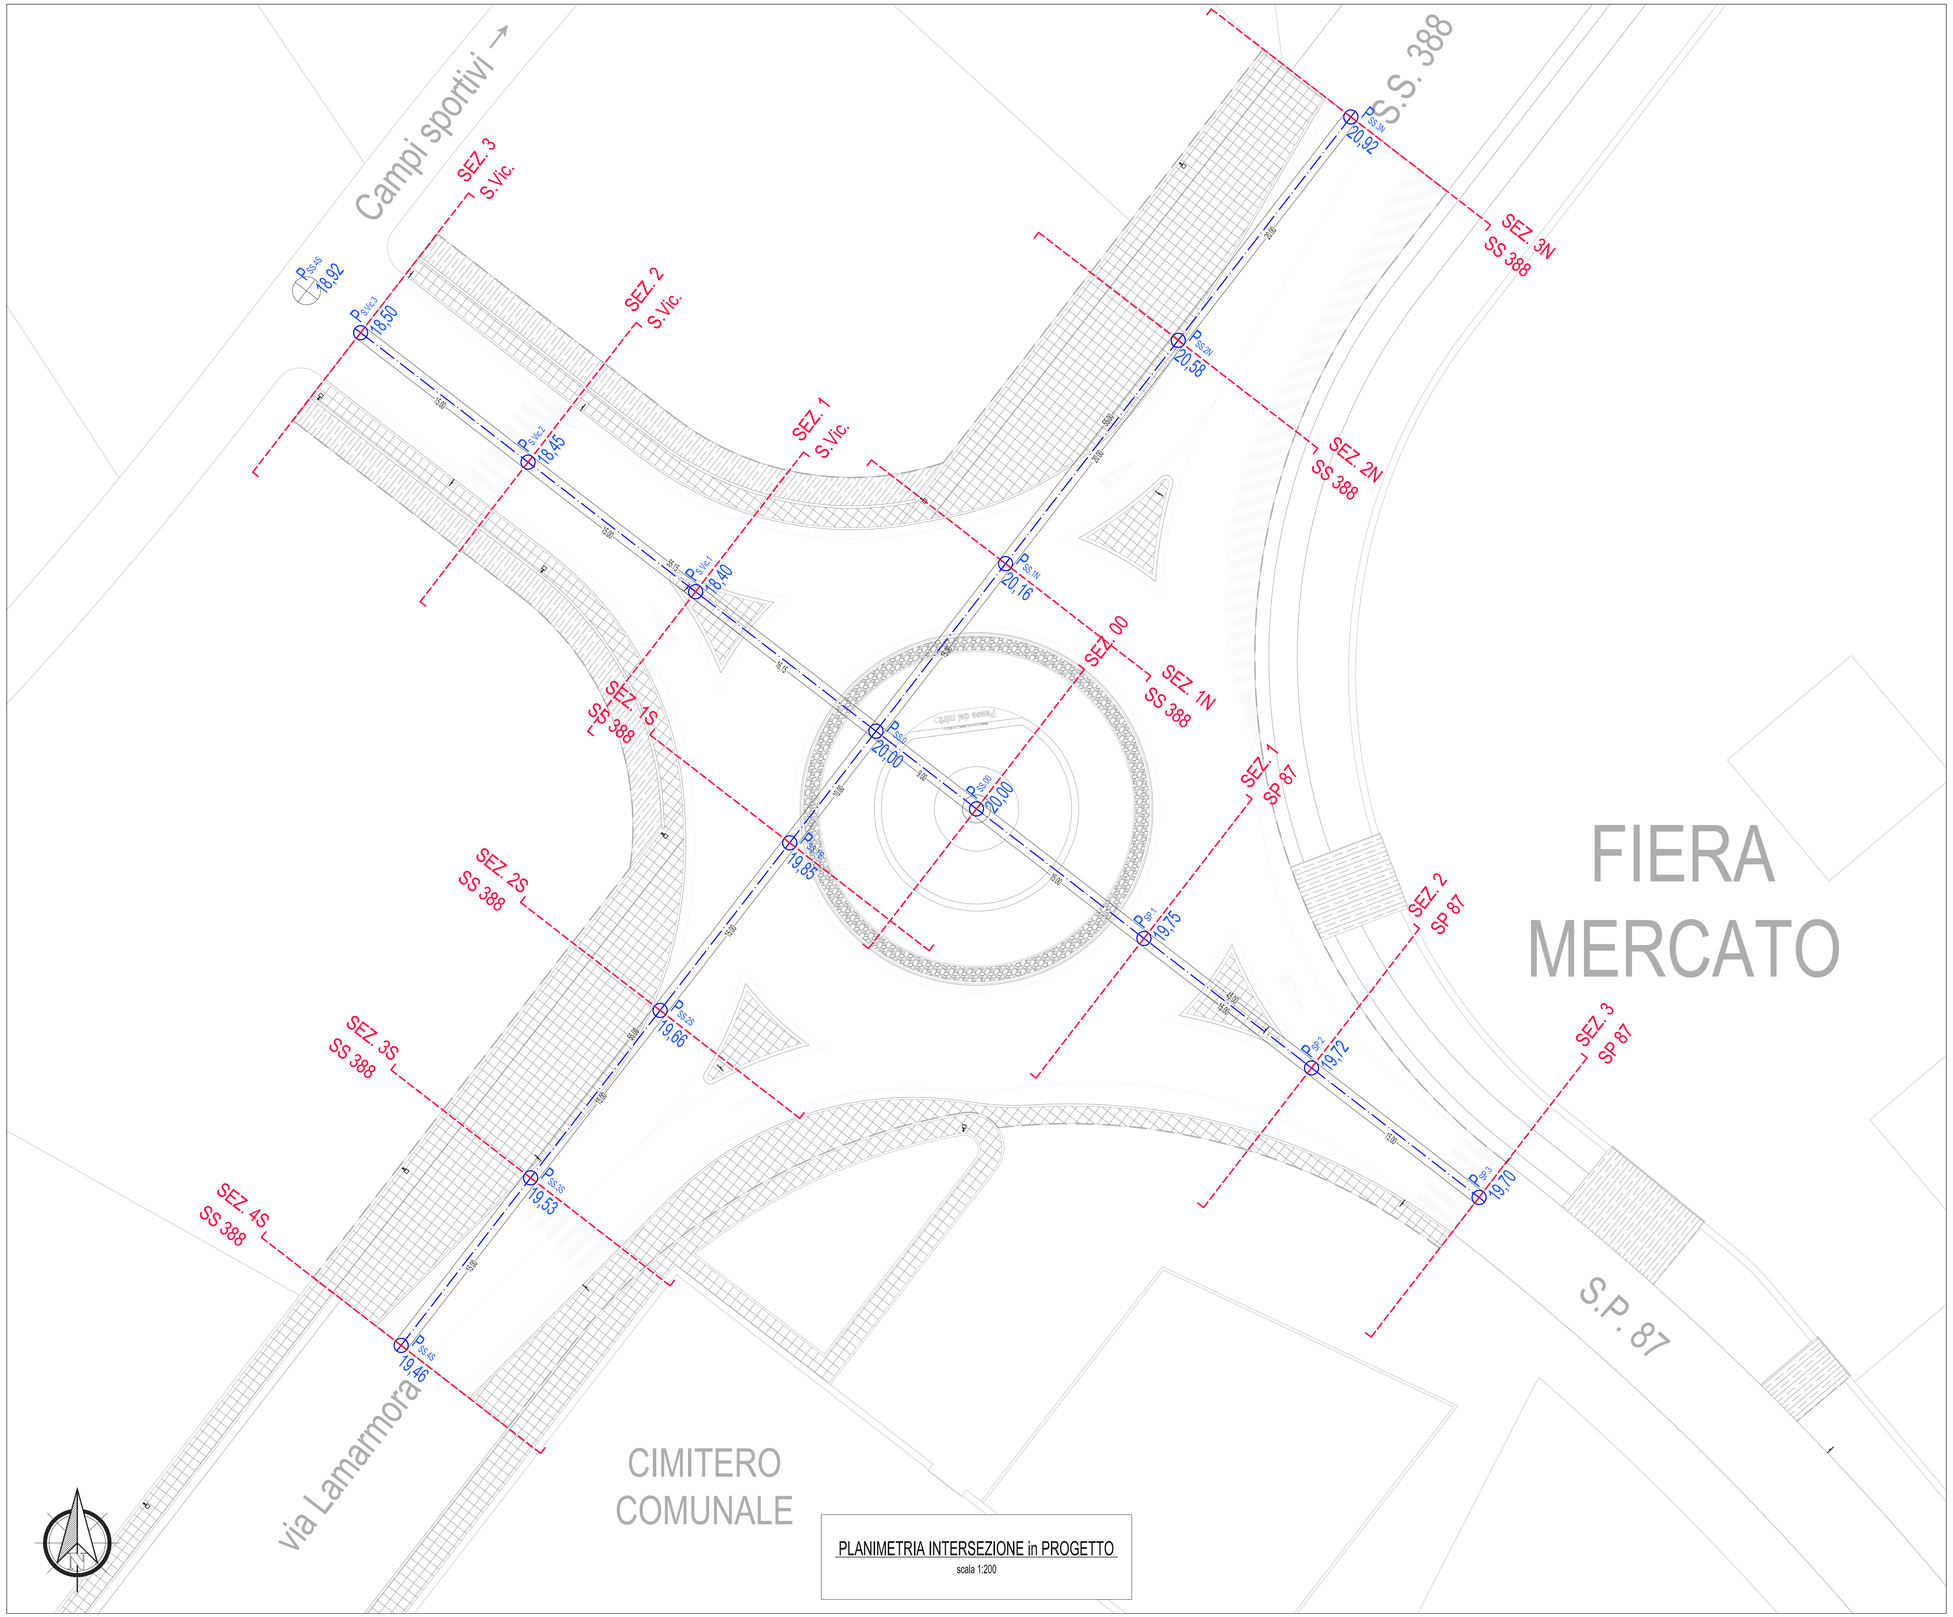


Ing. Stefano Volpe
Studio di Ingegneria
Via Regina Elena n°63 - 09097 San Nicolò d'Arcidano (OR) - Fax e Tel. 0783.88701 - P. IVA 00719320959
ing.volpestefano@gmail.com

COMUNE DI OLLASTRA

- PROVINCIA DI ORISTANO -

PROGETTO DI FATTIBILITA'

MIGLIORAMENTO DELLE CONDIZIONI DI SICUREZZA DELLA S.S. 388
MEDIANTE UNA ROTATORIA NEL LATO NORD DEL CENTRO ABITATO

Elaborati grafici.
- Piano quotato dell'intersezione (scala 1:200).

Allegato 02
Tavola 08

Committente
Comune di Ollastra
via Angioy n°25, Ollastra (OR)

Progettista
Ing. Stefano Volpe
ORDINE DEGLI INGEGNERI PROVINCIA ORISTANO
n. 309 Dr. Ing. Stefano Volpe

Data
14.11.2024

Questo elaborato non può essere copiato o riprodotto senza l'autorizzazione scritta del redattore a norma delle leggi vigenti
Serie: (SV - 2024 - 011 - 01)