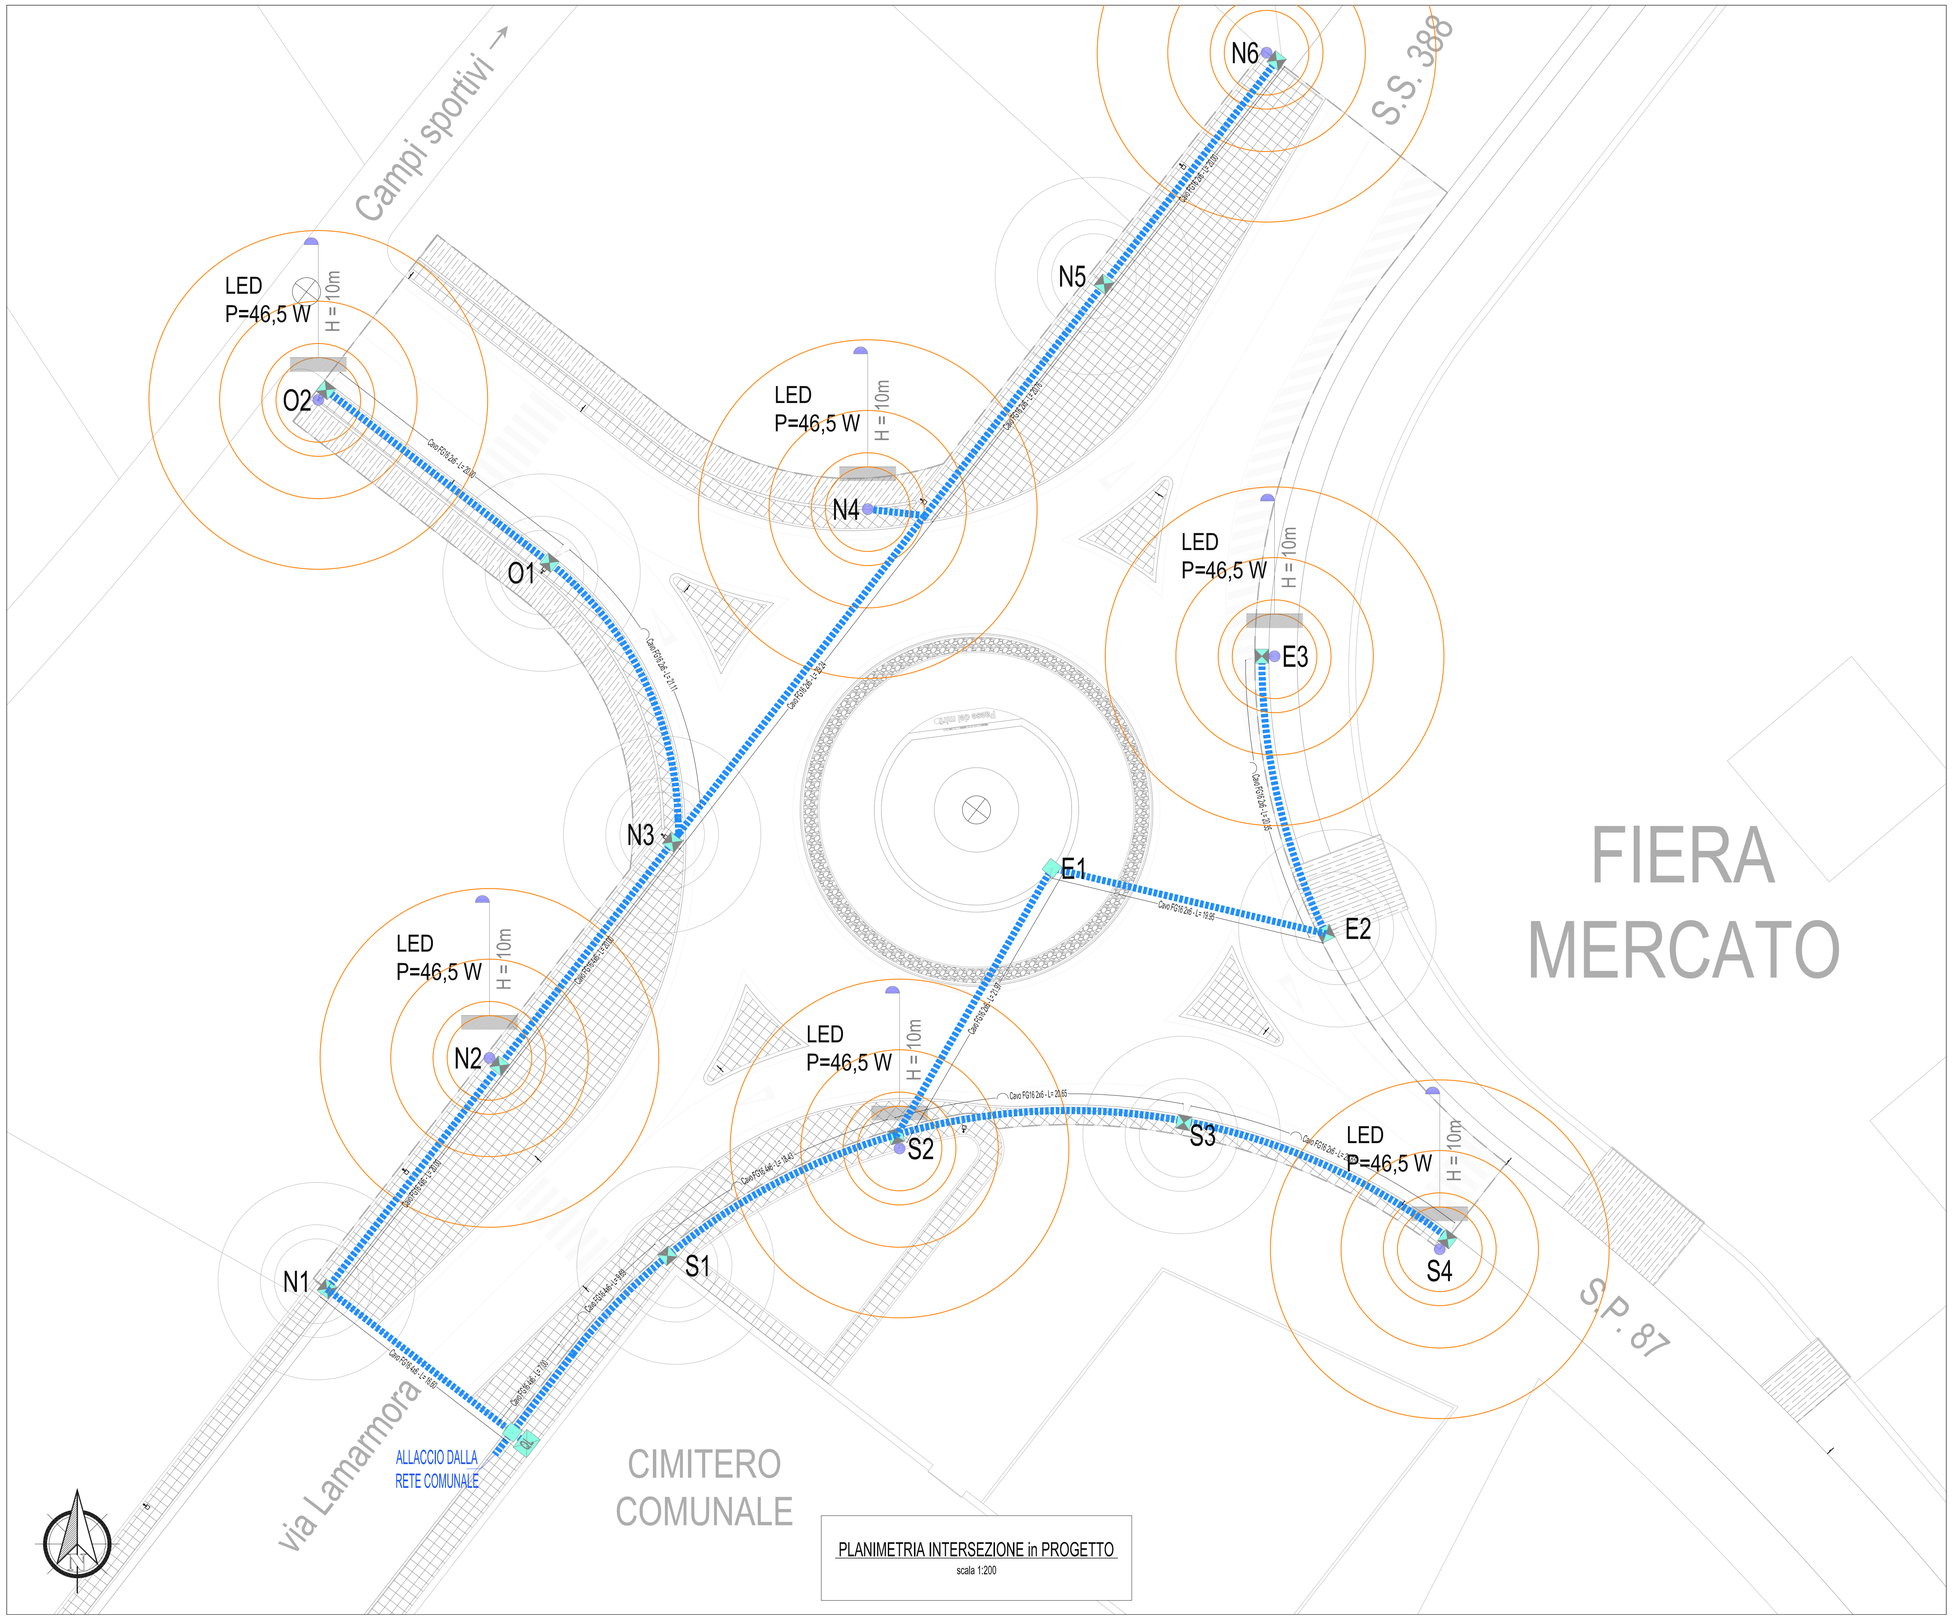

PLANIMETRIA INTERSEZIONE in PROGETTO

scala 1:200

LEGENDA IMPIANTO DI ILLUMINAZIONE PUBBLICA

LED P=46,5 W — H = 10m	PALO PER ILLUMINAZIONE da INSTALLARE
	POZZETTO DI DERIVAZIONE PREFABBRICATO per PALO cm 50x50 con CHIUSINO C 250
	POZZETTO DI DERIVAZIONE PREFABBRICATO di LINEA cm 50x50 con CHIUSINO C 250
QL	QUADRO ELETTRICO di COMANDO
	CAVIDOTTO REALIZZATO MEDIANTE TUBO FLESSIBILE TIPO FU 15R DN 63mm

Ing. Stefano Volpe
Studio di Ingegneria
ing.volpestefano@gmail.com
Via Regina Elena n°63 - 09097 San Nicolò d'Arcidano (OR) - Fax e Tel. 0783.88701 - P. IVA 00719320959

COMUNE DI OLLASTRA

- PROVINCIA DI ORISTANO -

PROGETTO DI FATTIBILITA'

MIGLIORAMENTO DELLE CONDIZIONI DI SICUREZZA DELLA S.S. 388
MEDIANTE UNA ROTATORIA NEL LATO NORD DEL CENTRO ABITATO

Elaborati grafici.
- Impianto di illuminazione pubblica (scala 1:200).

Allegato 02
Tavola 10

Committente

Comune di Ollastra
via Angioy n°25, Ollastra (OR)

Progettista

Ing. Stefano Volpe
ORDINE DEGLI INGEGNERI PROVINCIA ORISTANO
n. 309 Dr. Ing. Stefano Volpe

Data

14.11.2024

Questo elaborato non può essere copiato o riprodotto senza l'autorizzazione scritta del redattore a norma delle leggi vigenti

Serie: (SV - 2024 - 011 - 01)