

STAZIONE APPALTANTE

COMUNE DI TAGLIACOZZO

Via Campo Sportivo

67069, Tagliacozzo (AQ)

PROGETTO

APPALTO INTEGRATO (progettazione esecutiva ed esecuzione dei lavori)
CAMPUS SCOLASTICO PER LA SCUOLA PRIMARIA E SECONDARIA DI 1° ORDINE

PROGETTO ESECUTIVO
(redatto ai sensi del D.P.R. 5 ottobre 2010, n.207)
CUP: 124H22000520001 - CIG: 9991536C55

Finanziato dall'Unione europea

NextGenerationEU

L'UOGO E DATA

Tagliacozzo 20/11/2023

ELABORATO :
PROGETTO ARCHITETTONICO
PIANTE PIANO PRIMO A QUOTA +0,00 m

Arch. Carlo Tellone
PROGETTAZIONE ARCHITETTONICA

Ing. Giuseppe Venturini
PROGETTAZIONE STRUTTURALE

ENGEOPRAXIS s.r.l.
PROGETTAZIONE ENERGETICA

Imp. Costr. Ing. Emilio e Paolo Saliccia
IMPRESA ESECUTRICE

ENGEOPRAXIS s.r.l.
RESPONSABILE SICUREZZA

Arch. Federico Di Sarno
Arch. Michele Meunierpietro
Ing. Michela Di Marco
Ing. Gabriele Rubino
Arch. Simone Grossi
COLLABORATORI

SPAZIO RISERVATO ALL'UFFICIO


TIMBRO E FIRMA DEI PROGETTISTI

SCALA: 1:100 - ELABORATO N.

PEPRO.06P

REV. N.

001

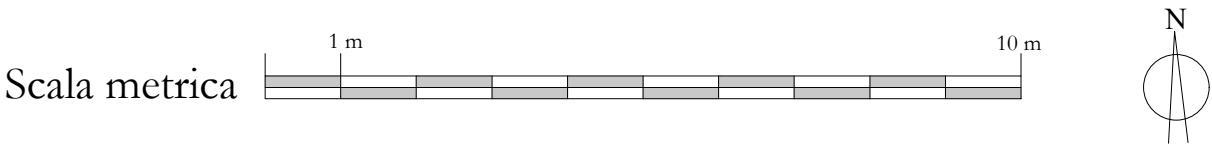

- Legenda funzionale:
- 1 - Atrio - ingresso

2 - Infermeria

3 - Spogliatoio prof. M.

4 - Spogliatoio prof. F.

5 - Ballatoio

6 - Filtro

7 - Collegamento

8 - Scala

9 - Spogliatoio F.

10 - Spogliatoio M.

11 - Hall

12 - Palestra

13 - Locale tecnico

14 - Deposito

15 - Passerella coperta ingresso Hall

16 - Passerella coperta Hall - Bevilacqua

- Porzione di ballatoio esistente
- Pavimentazione in asfalto

