ENGEO PRAXIS S.R.L.

Studio di Architettura
Arch. Carlo Tellone
Via Giacomo Matteotti n.7
Tagliacozzo (AQ)

SAP lab
Progettazione Strutturale e Architettonica

COMUNE DI TAGLIACOZZO
Provincia di L'Aquila

PNRR - M4 - C1 - iNV.3.3, finanziato dall'unione europea
Next Generation EU
"CAMPUS SCOLASTICO 4°LOTTO DI COMPLETAMENTO

STAZIONE APPALTANTE
COMUNE DI TAGLIACOZZO

Via Campo Sportivo

67069, Tagliacozzo (AQ)

PROGETTO

APPALTO INTEGRATO (progettazione esecutiva ed esecuzione dei lavori)
CAMPUS SCOLASTICO PER LA SCUOLA PRIMARIA E SECONDARIA DI 1°ORDINE
PROGETTO ESECUTIVO
(redatto ai sensi del D.P.R. 5 ottobre 2010, n.207)
CUP: 124H22000520001 - CIG: 9991536C55



Finanziato dall'Unione europea
NextGenerationEU

LUOGO E DATA
Tagliacozzo 20/11/2023

ELABORATO :
PROGETTO ARCHITETTONICO
PIANTE PIANO TERRA A QUOTA -4,00 m

Arch. Carlo Tellone
PROGETTAZIONE ARCHITETTONICA

Ing. Giuseppe Venturini
PROGETTAZIONE STRUTTURALE

ENGEO PRAXIS s.r.l.
PROGETTAZIONE ENERGETICA

Imp. Costr. Ing. Emilio e Paolo Salciccia
IMPRESA ESECUTRICE

ENGEO PRAXIS s.r.l.
RESPONSABILE SICUREZZA

Arch. Federica Di Santo
Arch. Michele Mastropietro
Ing. Michela Di Marco
Ing. Gabriele Rubeo
Arch. Simone Grossi
COLLABORATORI

SPAZIO RISERVATO ALL'UFFICIO

TIMBRO E FIRMA DEI PROGETTISTI

SCALA: 1:100 - ELABORATO N.

P E . P R O . 0 5 P


REV. N. 0 0 1

Scala metrica 1 m — 10 m

N

Legenda funzionale:
1 - Atrio - ingresso
2 - Infermeria
3 - Spogliatoio prof. M.
4 - Spogliatoio prof. F.
5 - Ballatoio
6 - Filtro
7 - Collegamento
8 - Scala
9 - Spogliatoio F.
10 - Spogliatoio M.
11 - Hall
12 - Palestra
13 - Locale tecnico
14 - Deposito
15 - Passerella coperta ingresso Hall
16 - Passerella coperta Hall - Bevilacqua

Pavimentazione in asfalto

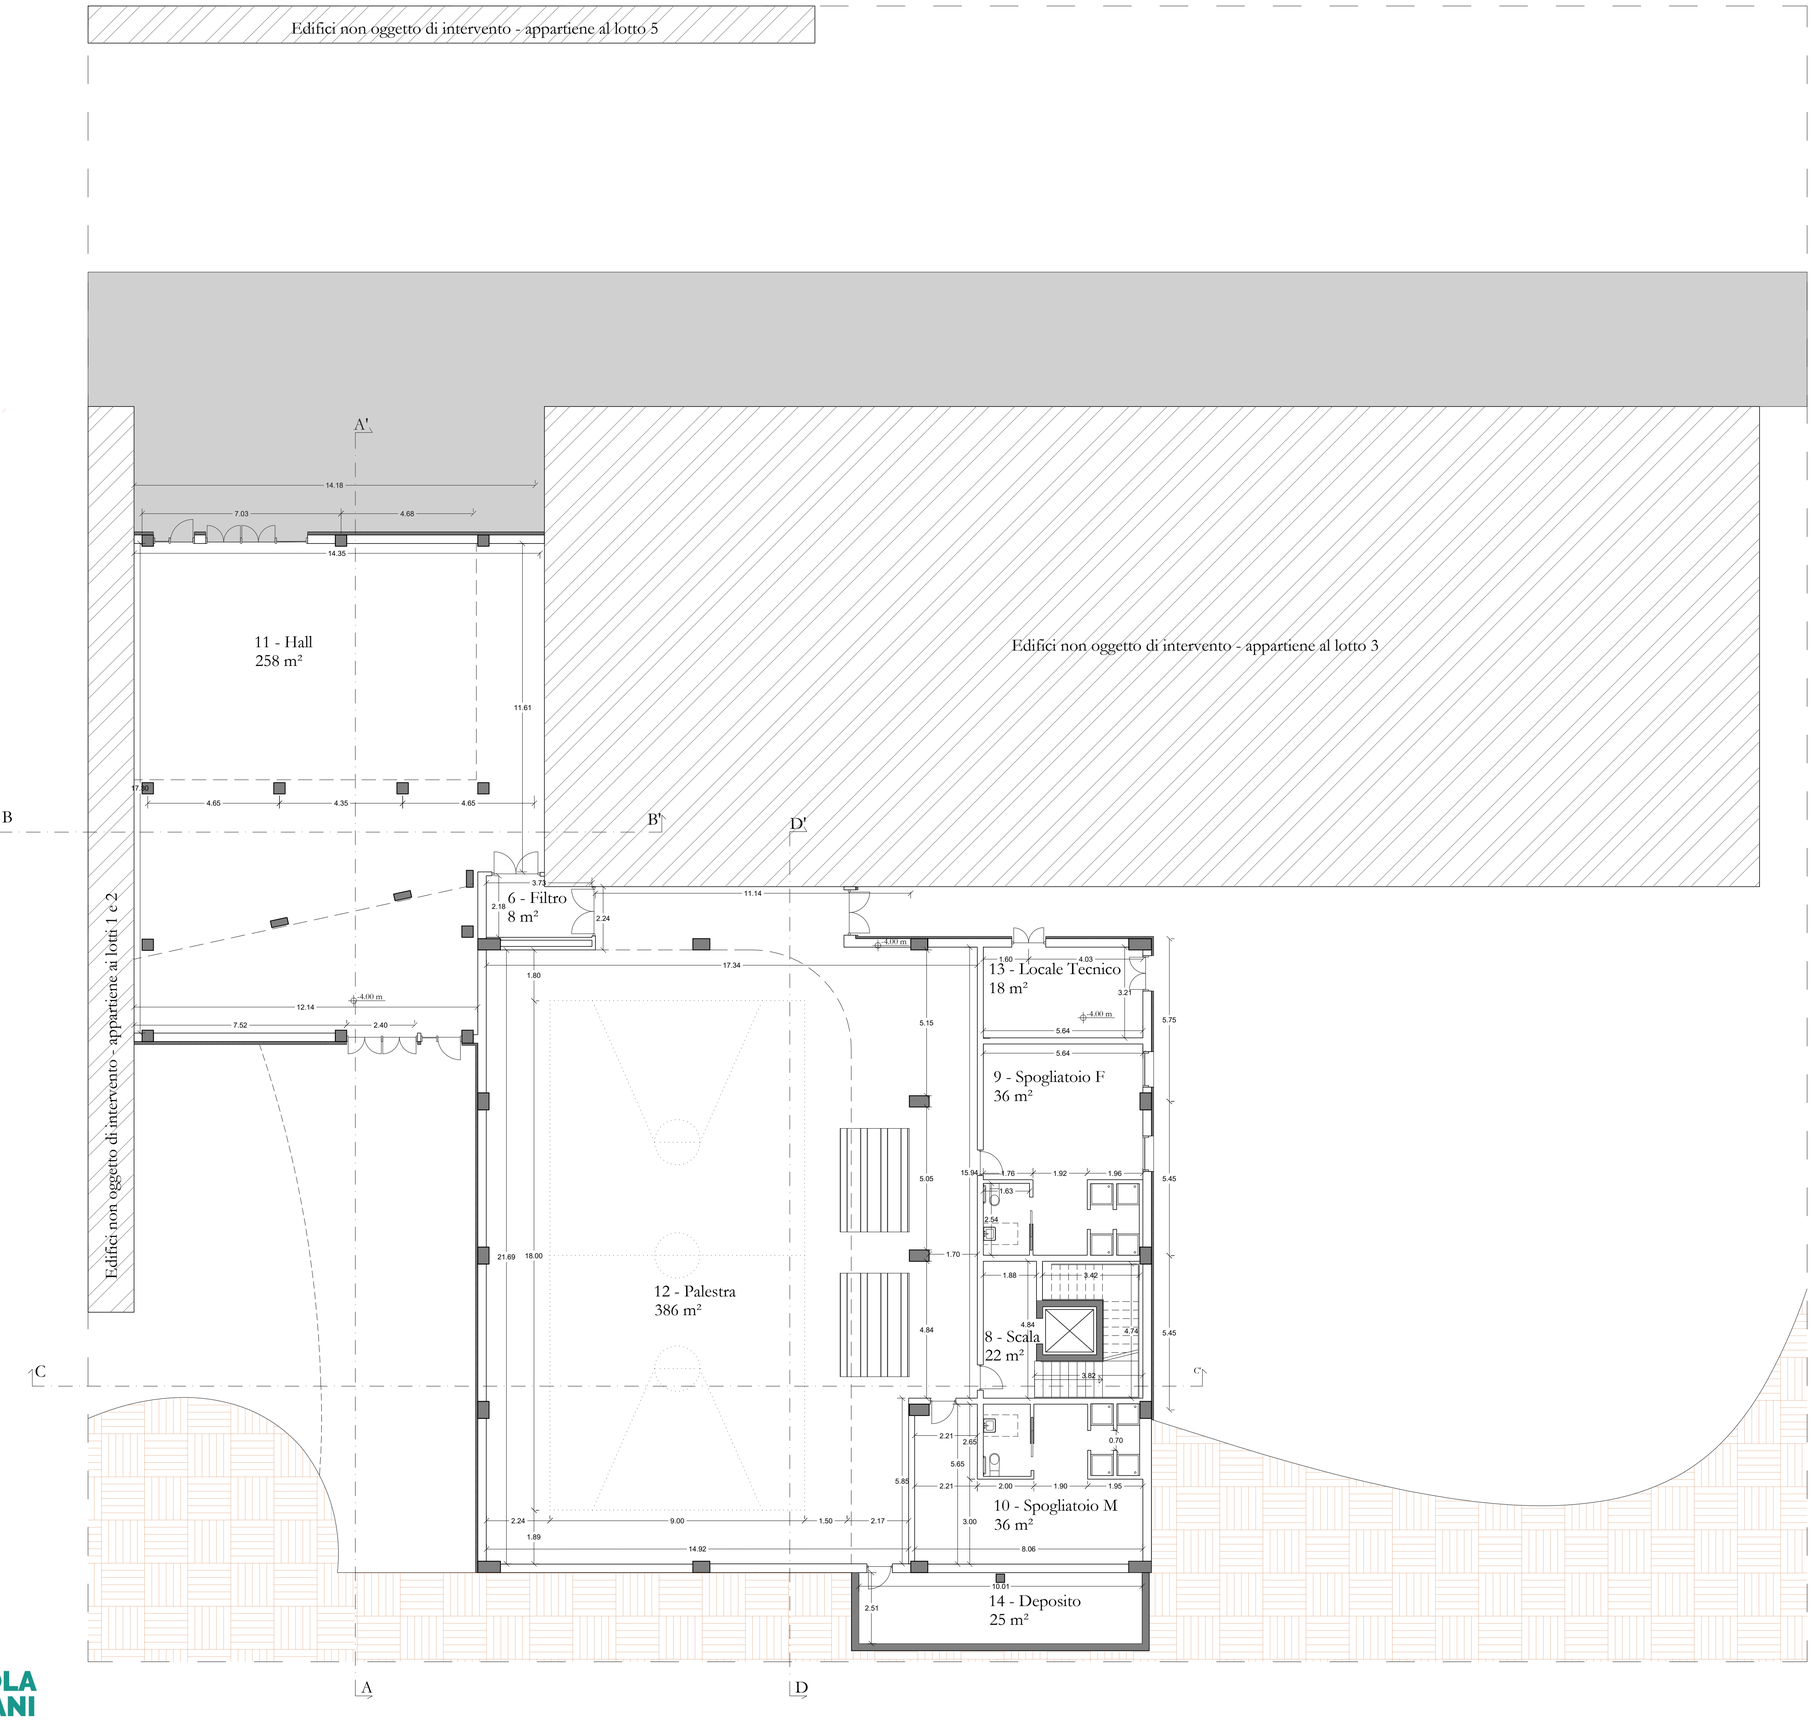

FUTURA LA SCUOLA PER L'ITALIA DI DOMANI

Finanziato dall'Unione europea NextGenerationEU — Ministero dell'Istruzione e del Merito — Italiadomani