

STAZIONE APPALTANTE
COMUNE DI TAGLIACOZZO
Via Campo Sportivo
67069, Tagliacozzo (AQ)

PROGETTO

APPALTO INTEGRATO (progettazione
esecutiva ed esecuzione dei lavori)
CAMPUS SCOLASTICO PER LA SCUOLA
PRIMARIA E SECONDARIA DI
1° ORDINE
PROGETTO ESECUTIVO
(redatto ai sensi del D.P.R. 5 ottobre 2010, n.207)
CUP: 124122000520001 - CIG: 9991516C55

Finanziato
dall'Unione europea
NextGenerationEU

LUOGO E DATA
Tagliacozzo 20/11/2023

ELABORATO :
PROGETTO ARCHITETTONICO
PROSPETTI

Arch. Carlo Tellone
PROGETTAZIONE ARCHITETTONICA

Ing. Giuseppe Vennarini
PROGETTAZIONE STRUTTURALE

ENGEOPRAXIS s.r.l.
PROGETTAZIONE ENERGETICA

Imp. Costr. Ing. Emilio e Paolo Salicrúa
IMPRESA ESECUTRICE

ENGEOPRAXIS s.r.l.
RESPONSABILE SICUREZZA

Arch. Federico Di Santo
Arch. Michele Mastropietro
Ing. Michela Di Marco
Ing. Gabriele Rubec
Arch. Simone Grossi
COLLABORATORI

SPAZIO RISERVATO ALL'UFFICIO

TIMBRO E FIRMA DEI PROGETTISTI

SCALA: 1:100 - ELABORATO N.

PE

PRO



07P

REV. N.


0

01


Planimetria generale scala 1:200

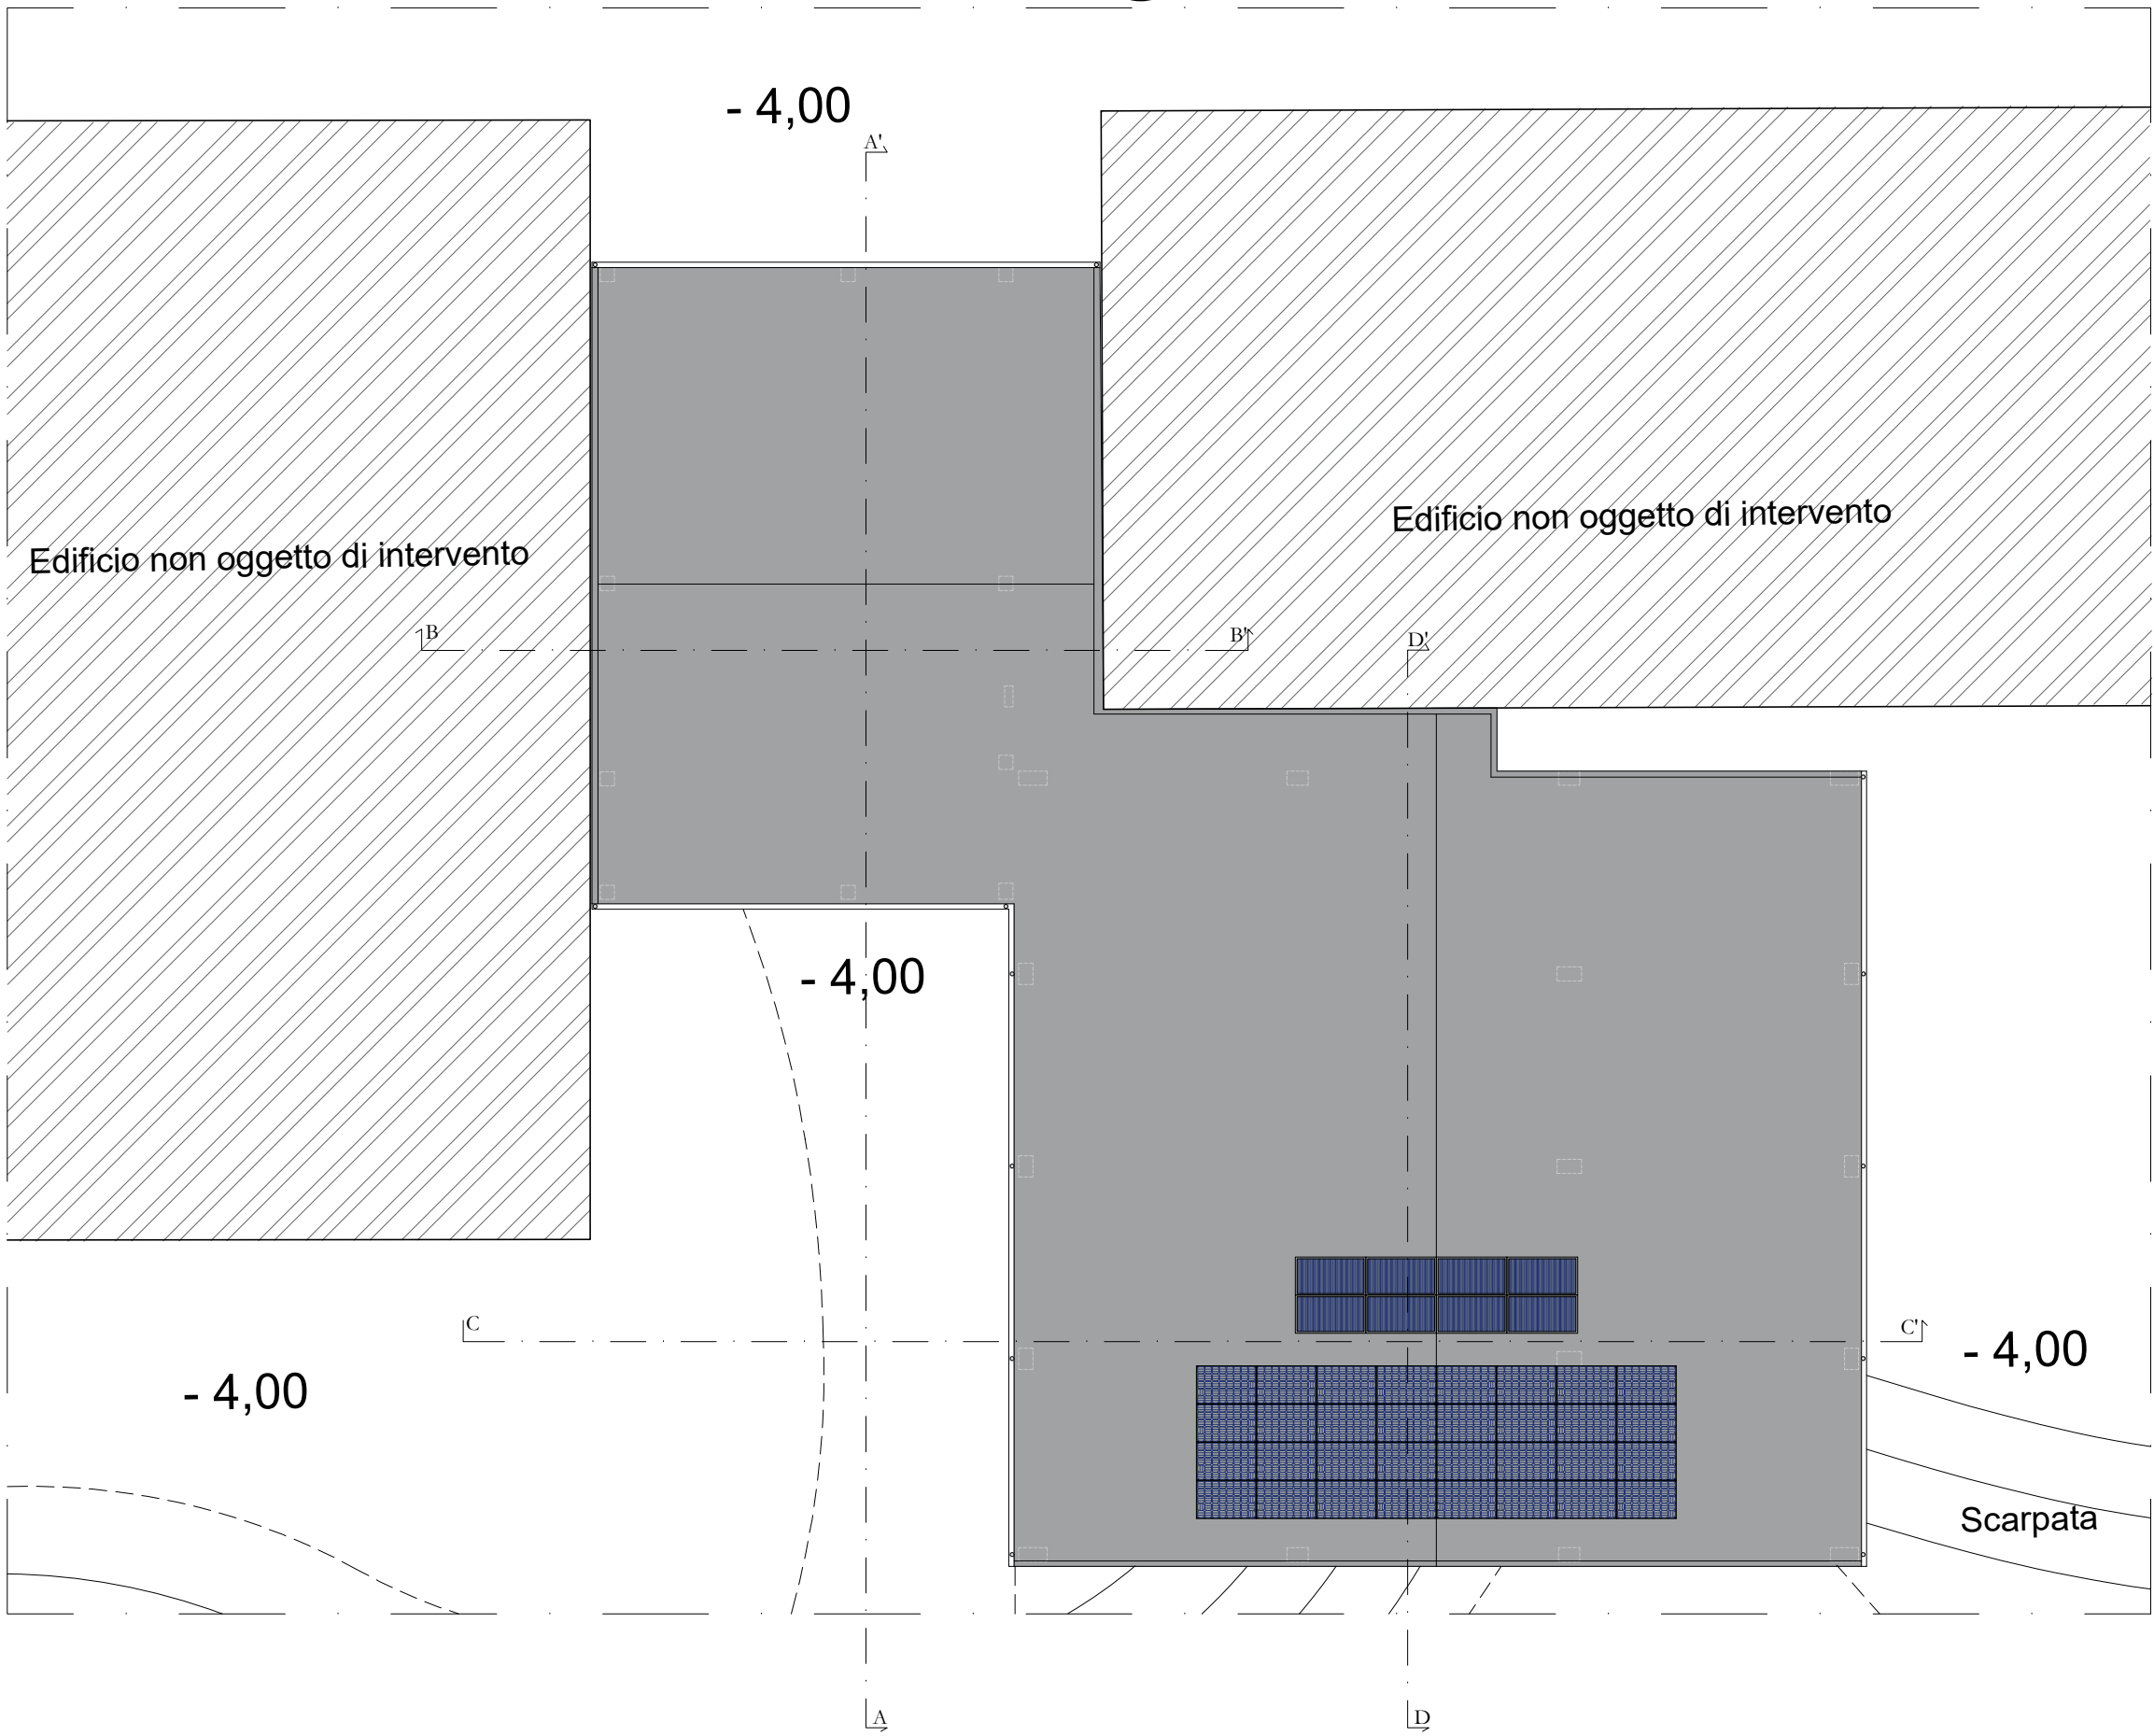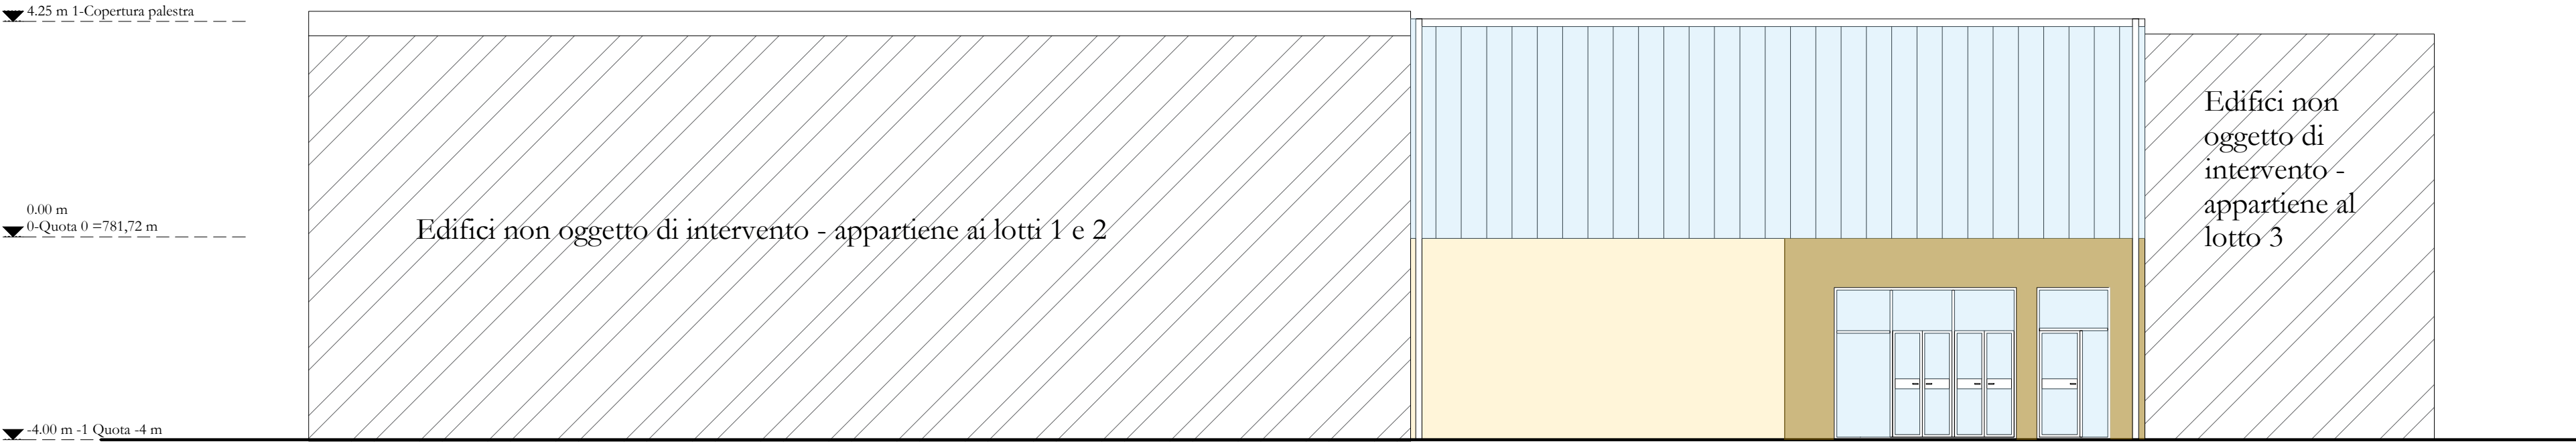


Prospetto nord scala 1:100

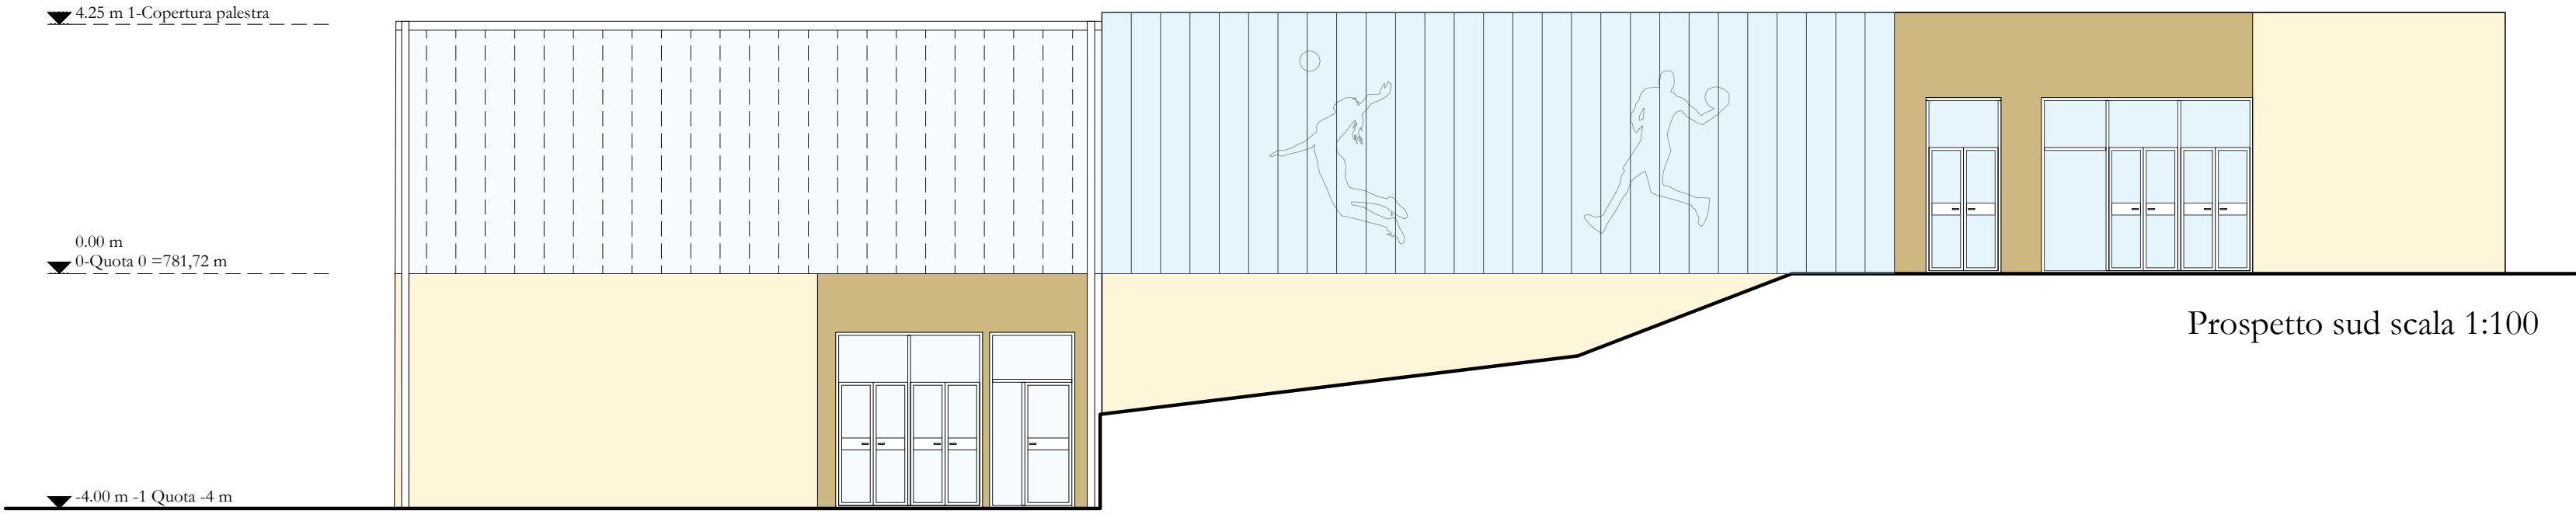

Prospetto sud scala 1:100

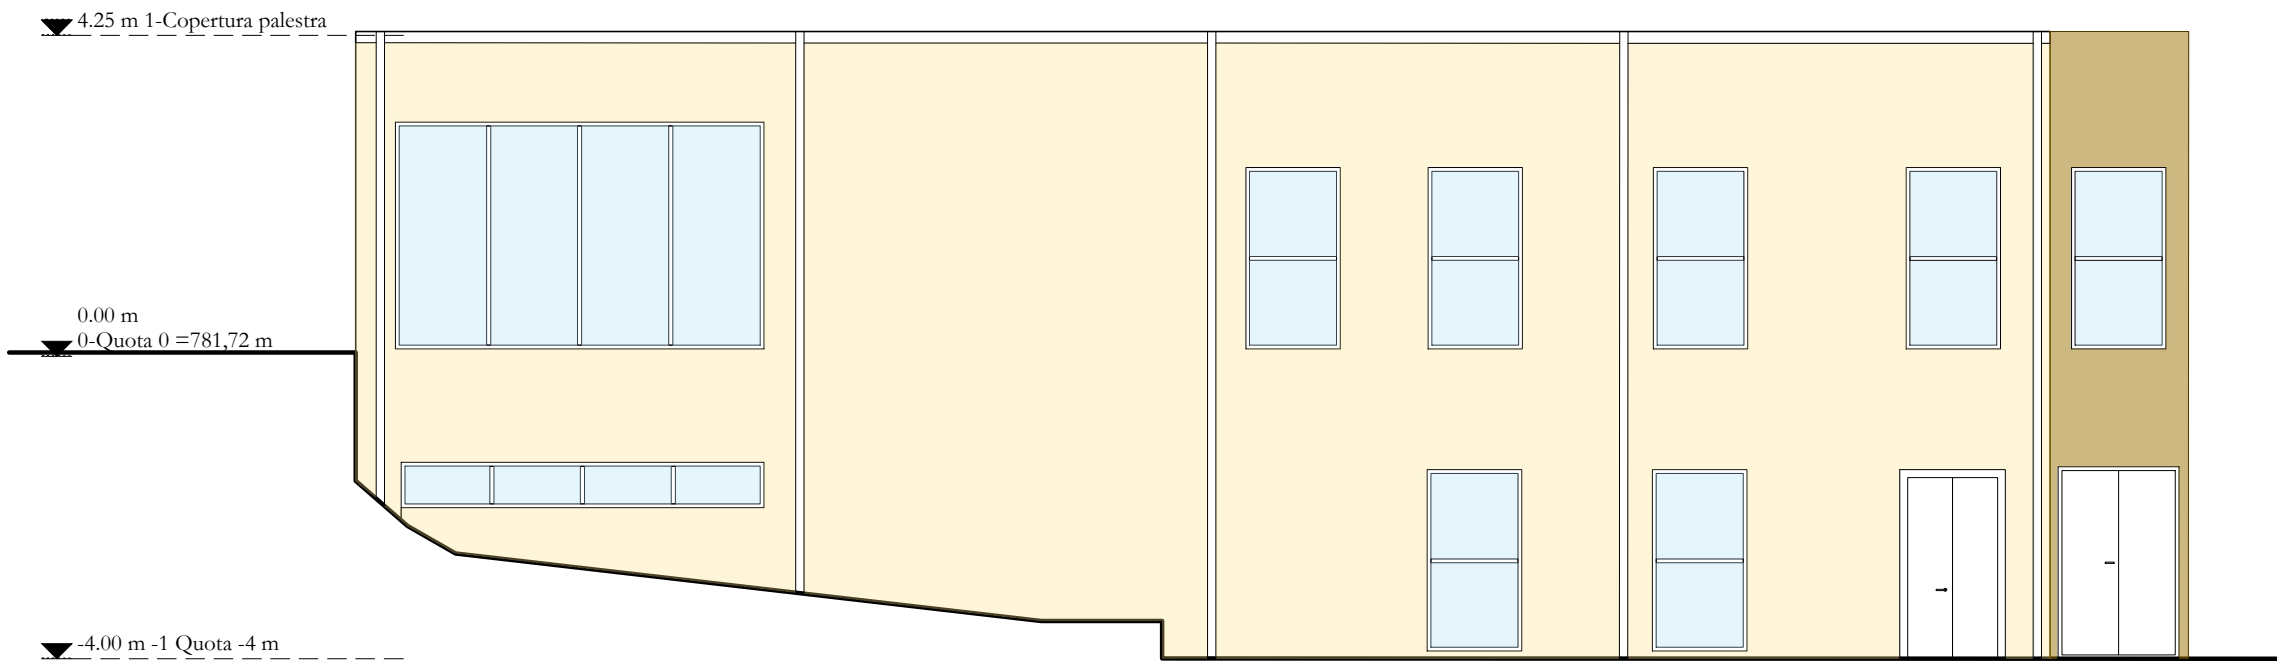

Prospetto est scala 1:100

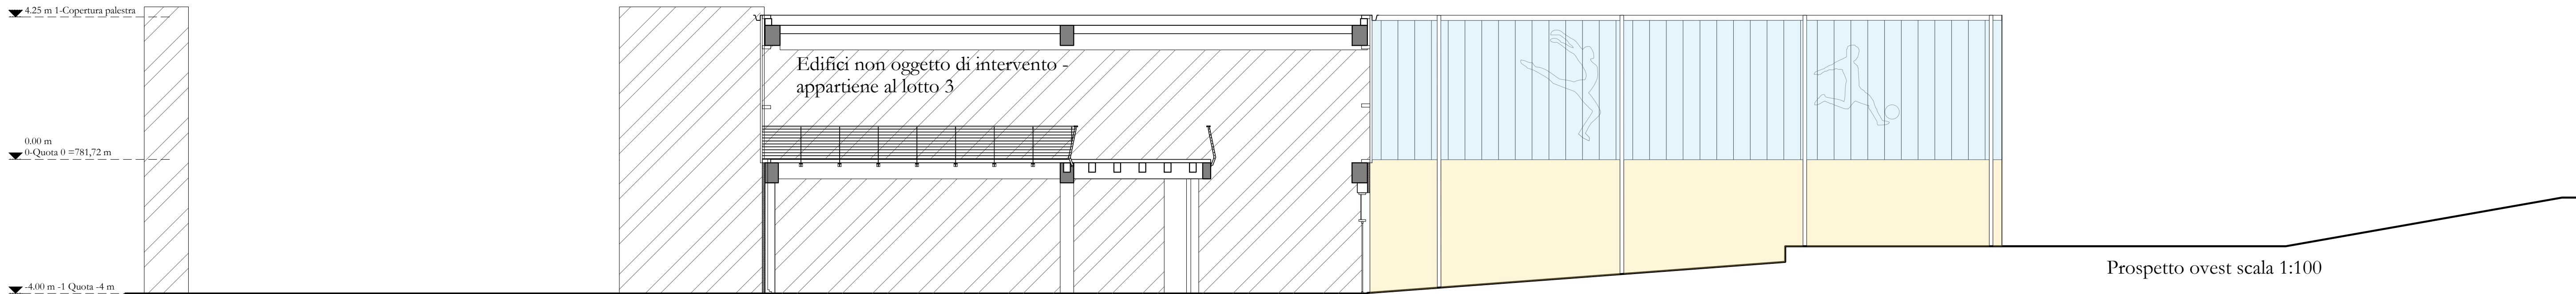

Prospetto ovest scala 1:100