

STAZIONE APPALTANTE

COMUNE DI TAGLIACOZZO

Via Campo Sportivo

67069, Tagliacozzo (AQ)

PROGETTO

APPALTO INTEGRATO (progettazione esecutiva ed esecuzione dei lavori)

CAMPUS SCOLASTICO PER LA SCUOLA PRIMARIA E SECONDARIA DI 1° ORDINE

PROGETTO ESECUTIVO

(redatto ai sensi del D.P.R. 5 ottobre 2010, n.207)

CUP: I24I22000520001 - CIG: 9991516C55

Finanziato dall'Unione europea

NextGenerationEU

LUOGO E DATA

Tagliacozzo 20/11/2023

ELABORATO :

INQUADRAMENTO TERRITORIALE E STRALCIO DELLO STRUMENTO URBANISTICO

Arch. Carlo Tellone

PROGETTAZIONE ARCHITETTONICA

Ing. Giuseppe Venturini

PROGETTAZIONE STRUTTURALE

ENGEOPRAXIS s.r.l.

PROGETTAZIONE ENERGETICA

Imp. Costr. Ing. Emilio e Paolo Salicrúa

IMPRESA ESECUTRICE

ENGEOPRAXIS s.r.l.

RESPONSABILE SICUREZZA

Arch. Federico Di Santo

Arch. Michele Mastropietro

Ing. Michela Di Marco

Ing. Gabriele Rubino

Arch. Simone Grossi

COLLABORATORI

SCALA: VARIA - ELABORATO N.

PE . PRO . 01 P


REV. N.

0 0 1


Fonti:
- <http://geoportale.regione.abruzzo.it/Cartanet/catalogo/catalog#.ZTuUr3ZBxD8>
- http://80.247.74.78/sit/map_default.php?config=tagliacozzo




Ortofoto regione Abruzzo 2018/2019 - scala 1:5.000

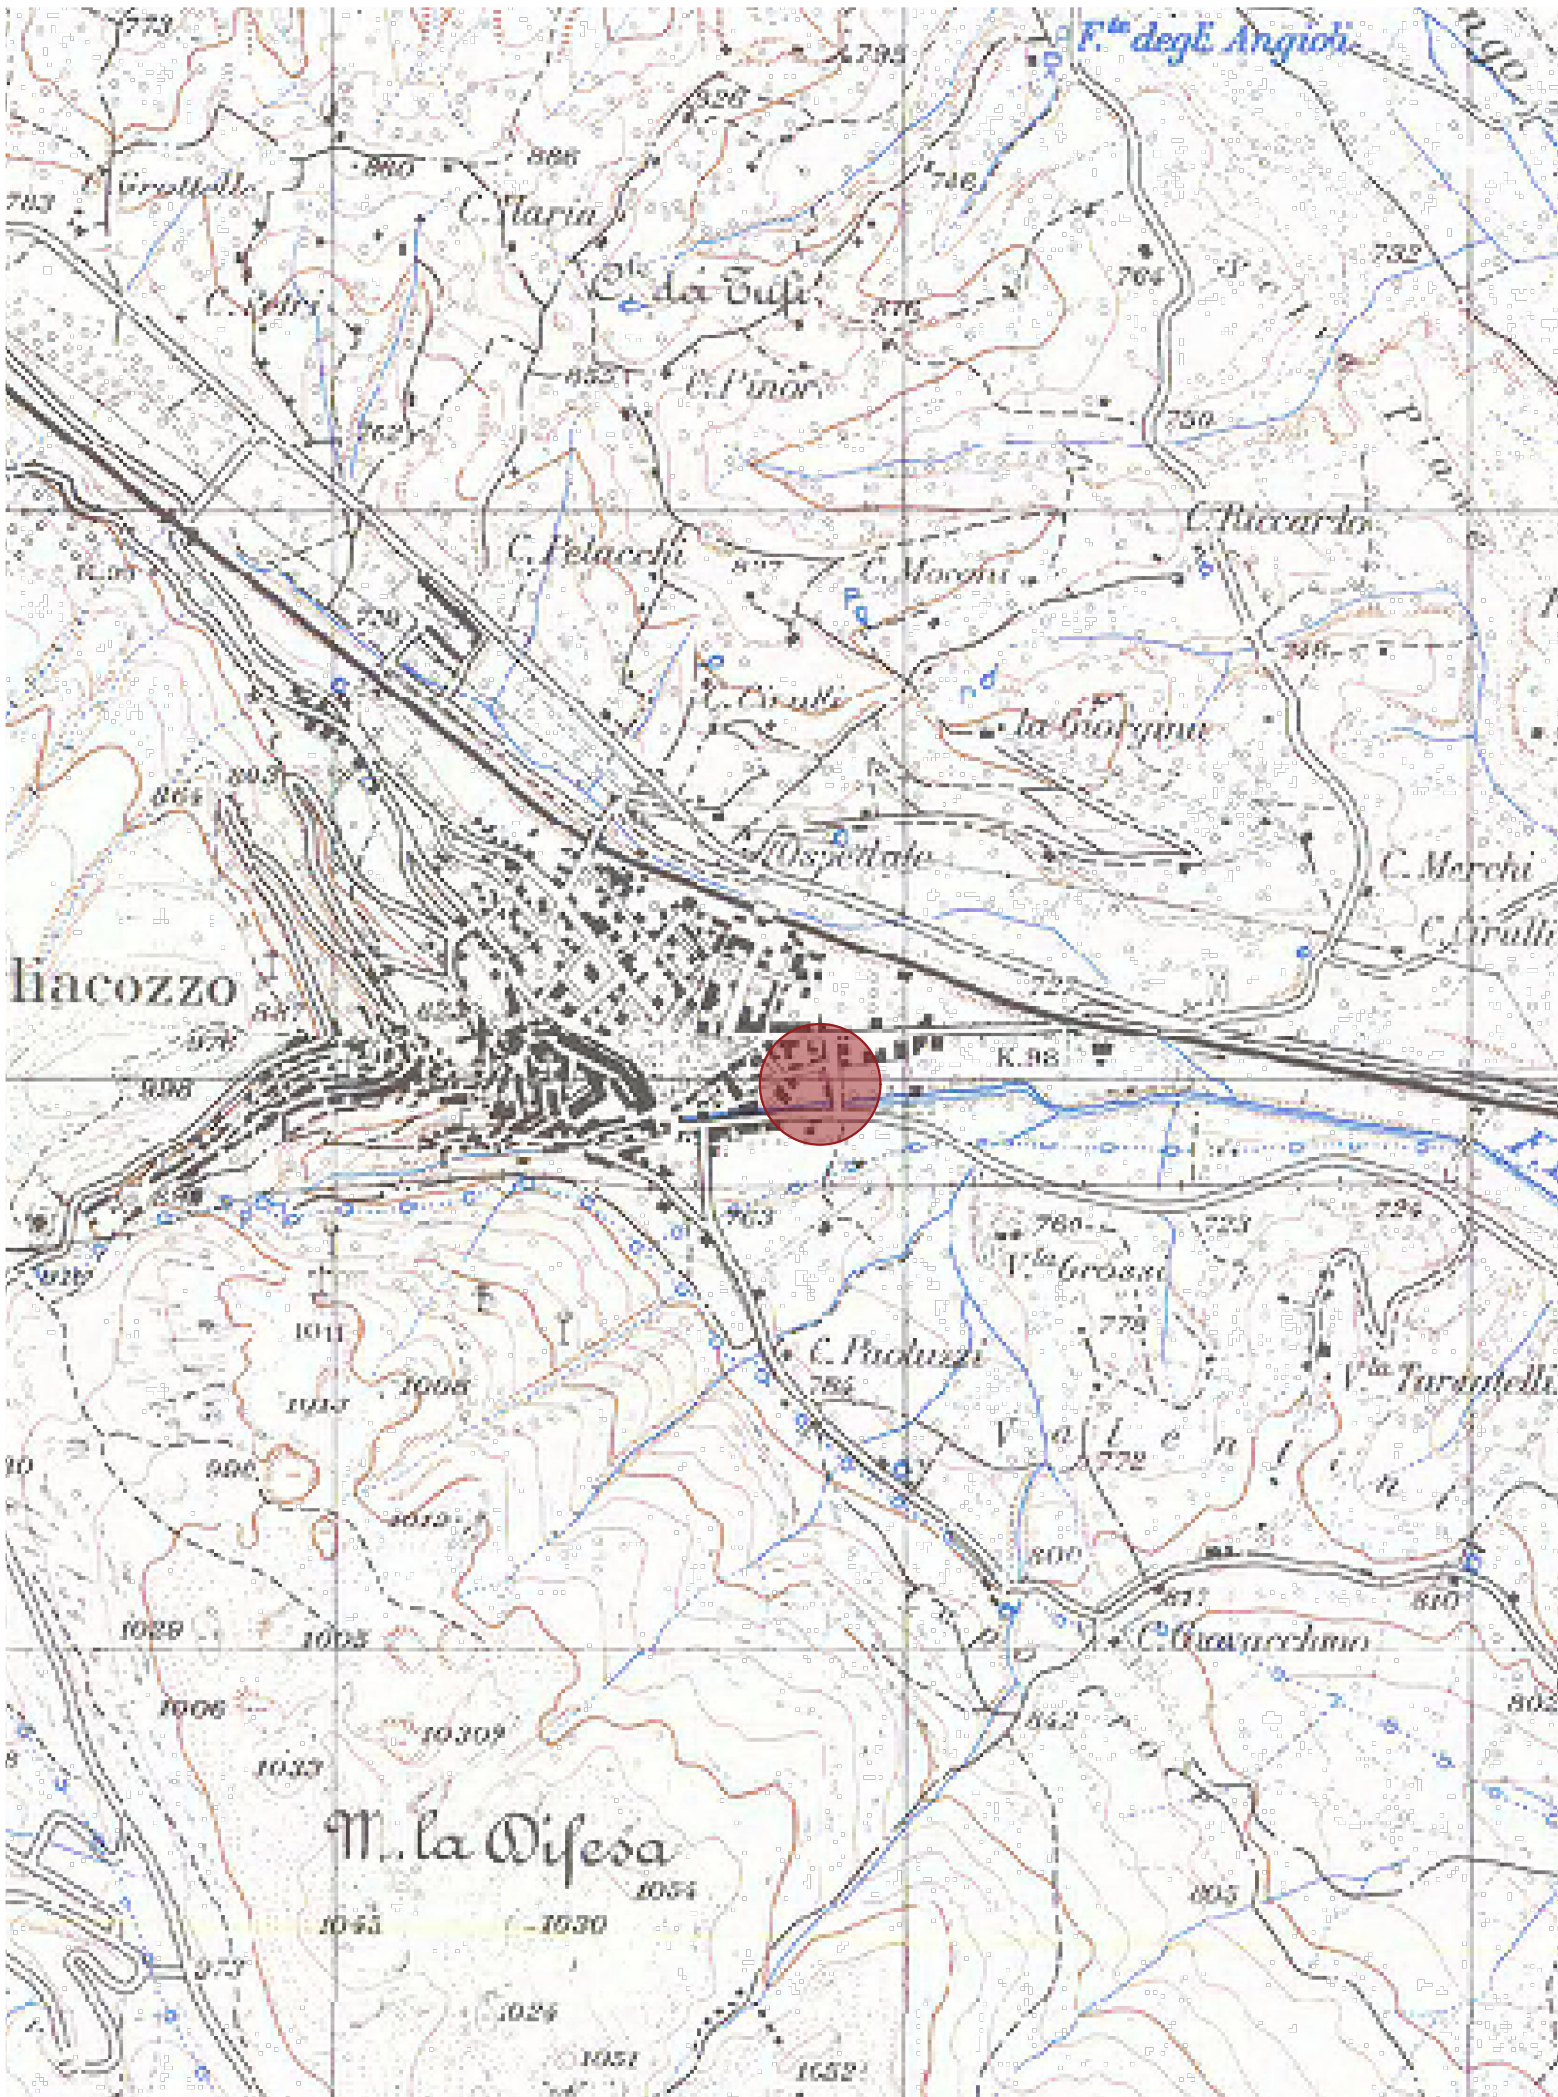


Carta topografica IGM - scala 1:25.000

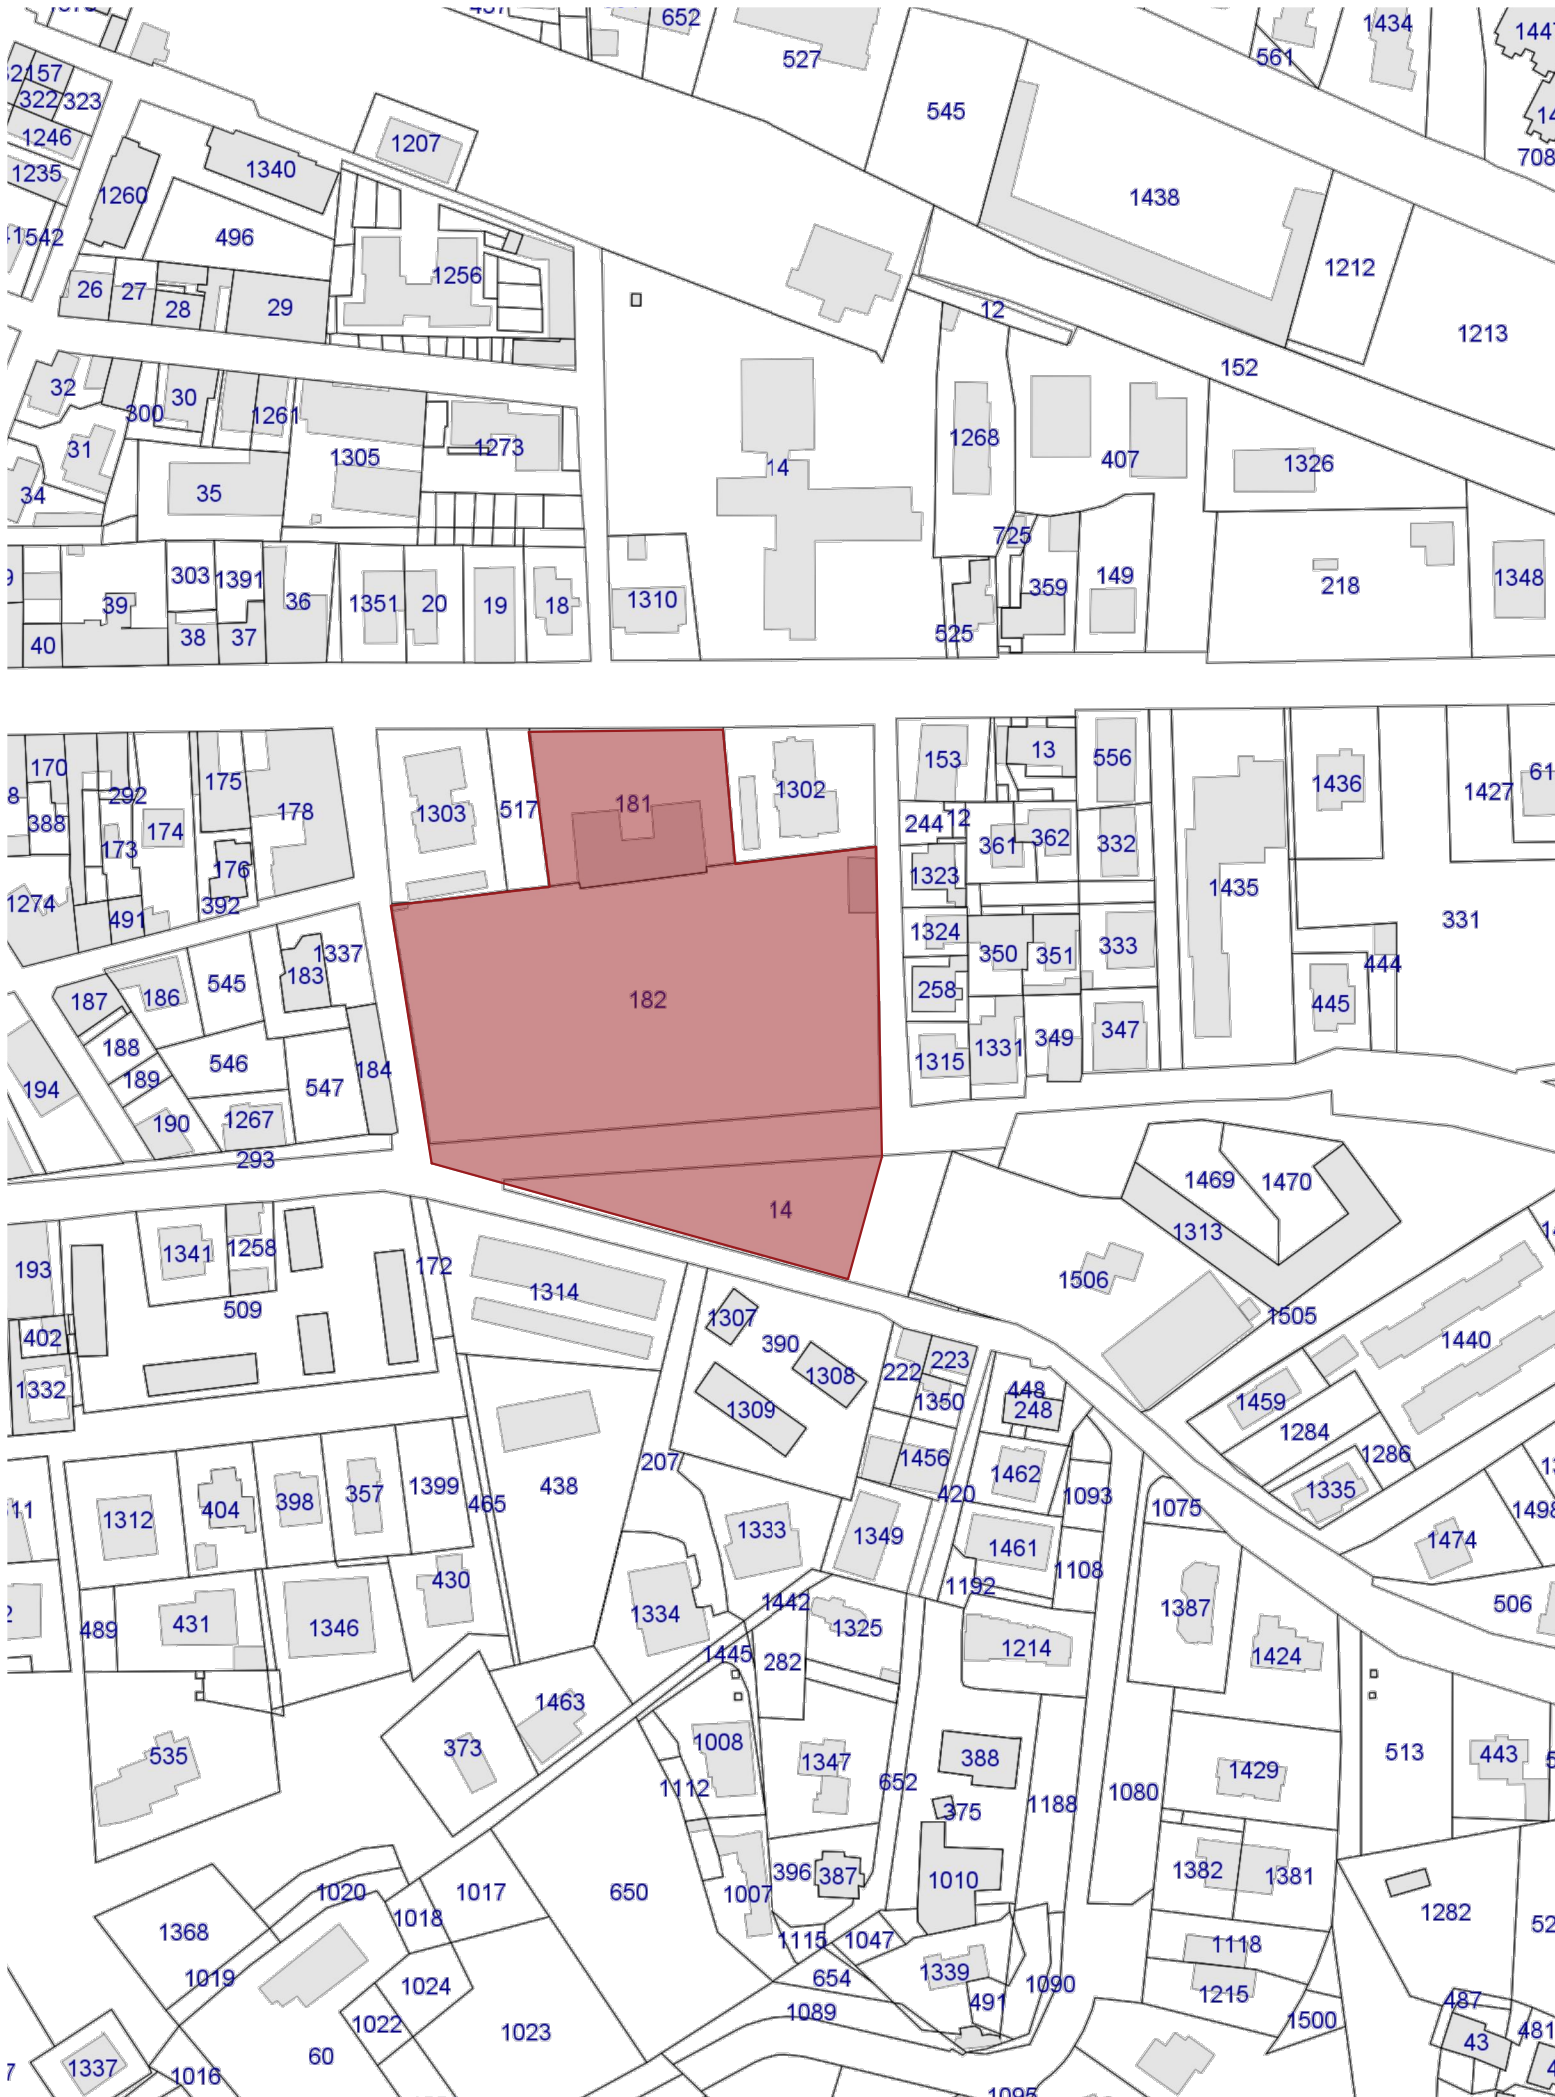


Estratto mappa catastale foglio 44 part. 182 del comune di Tagliacozzo - scala 1:2.000

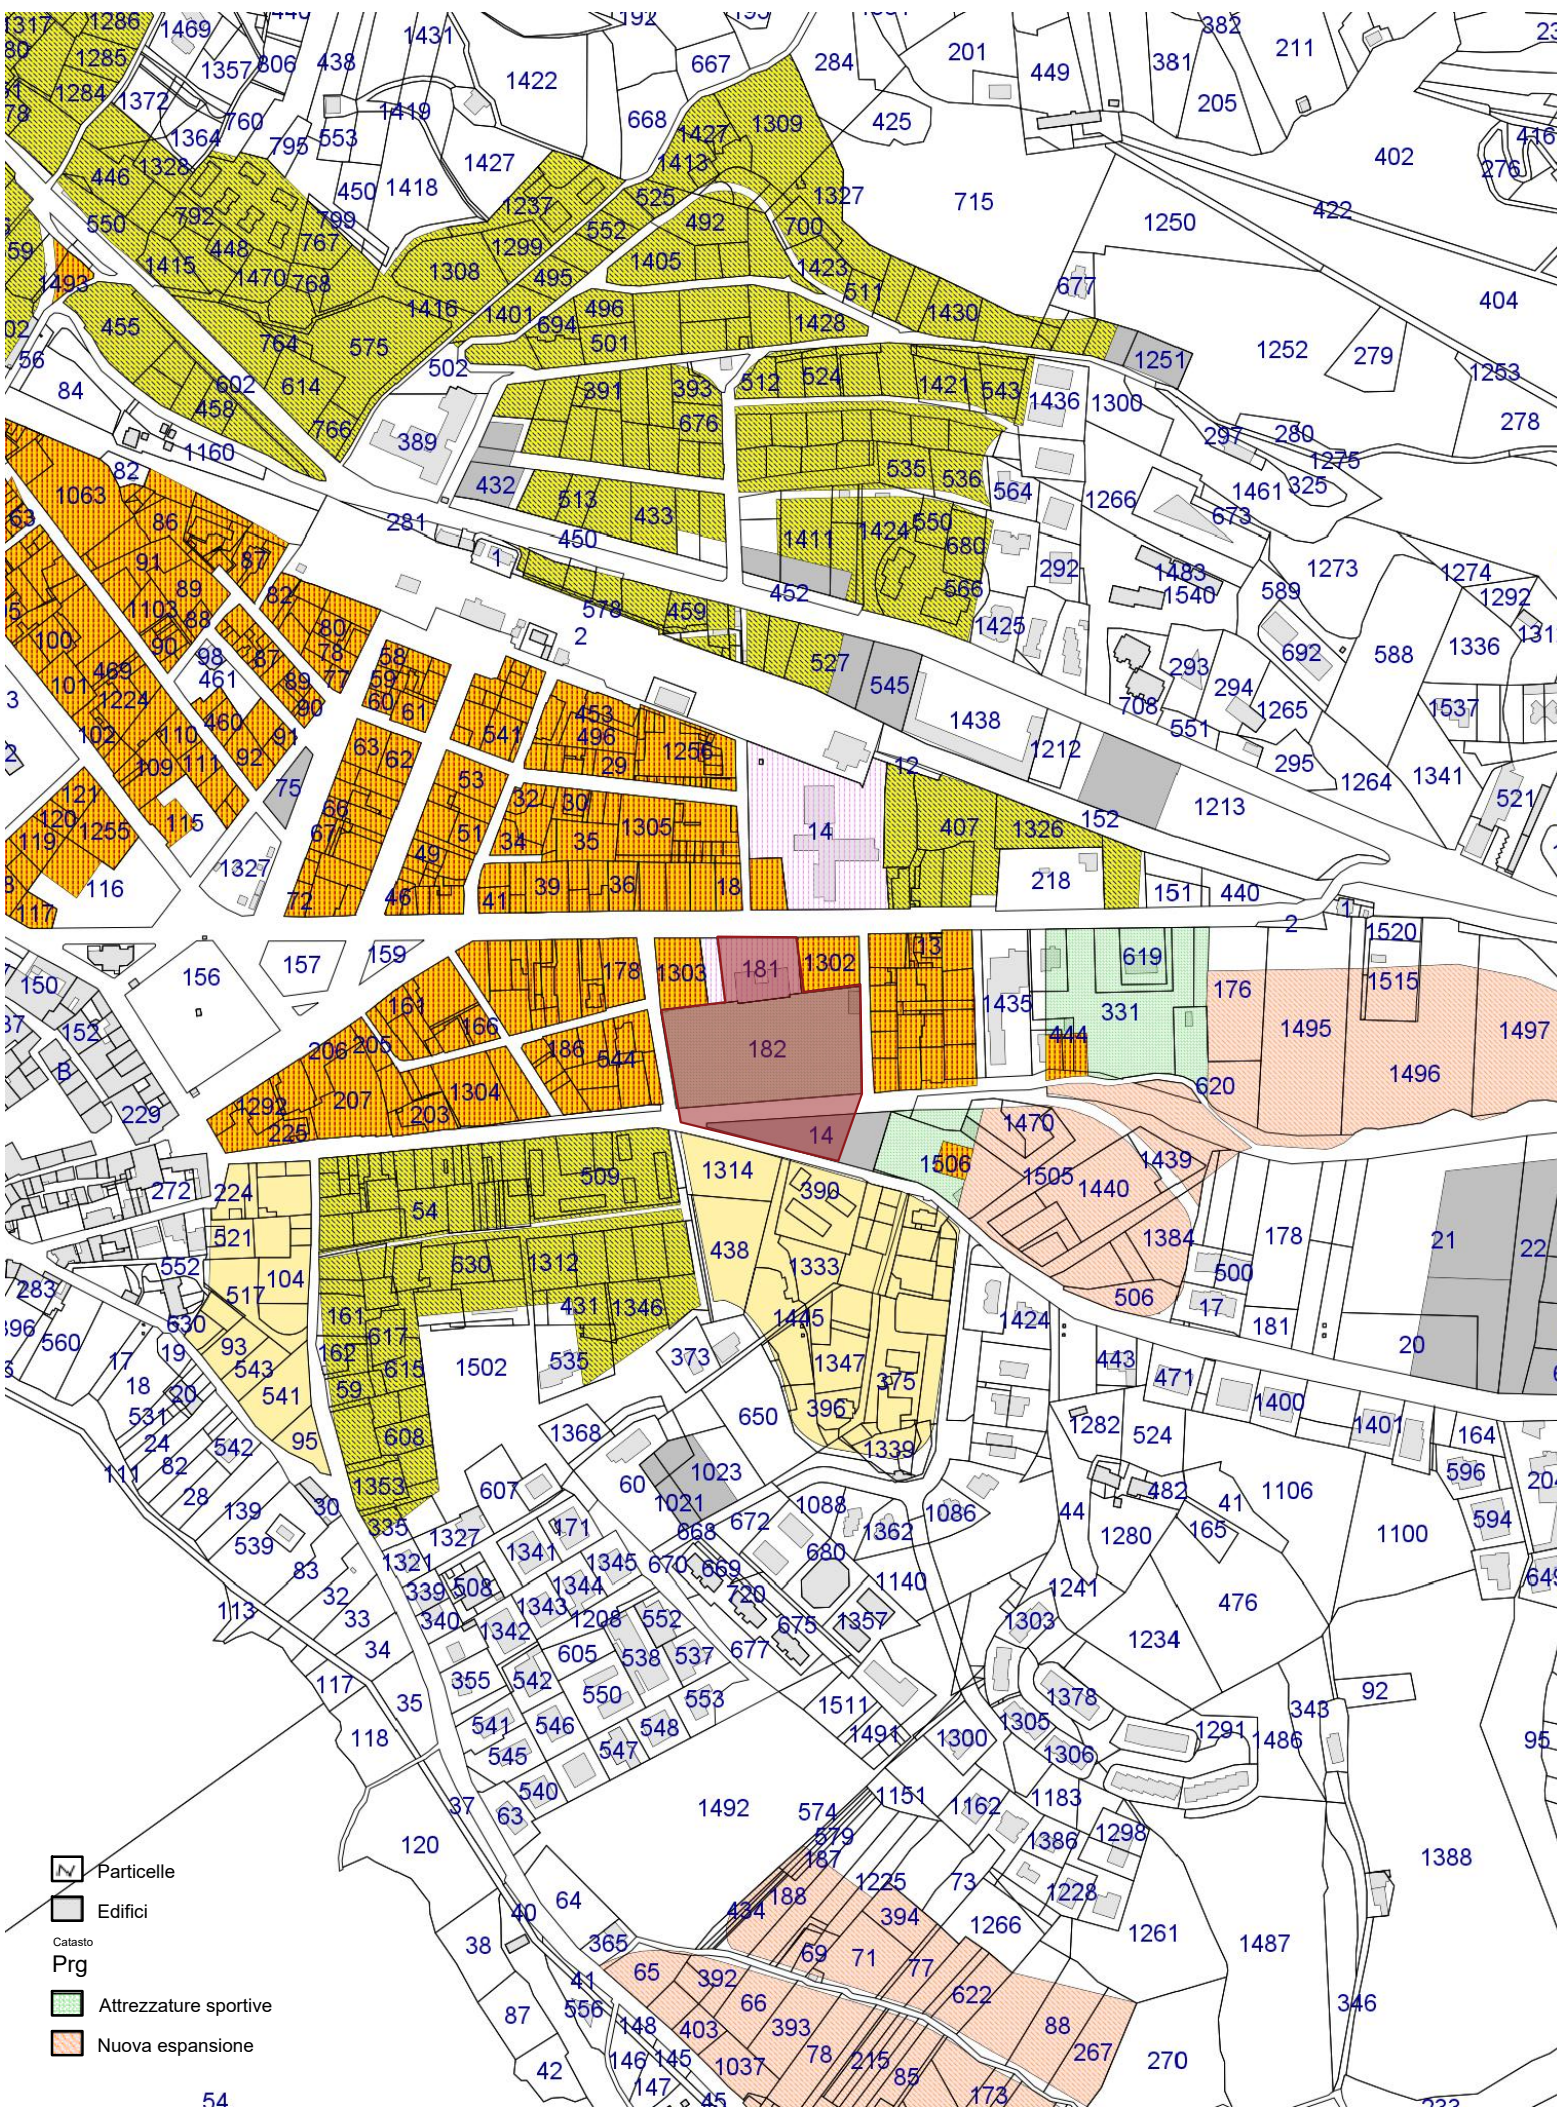

P.R.G. del comune di Tagliacozzo

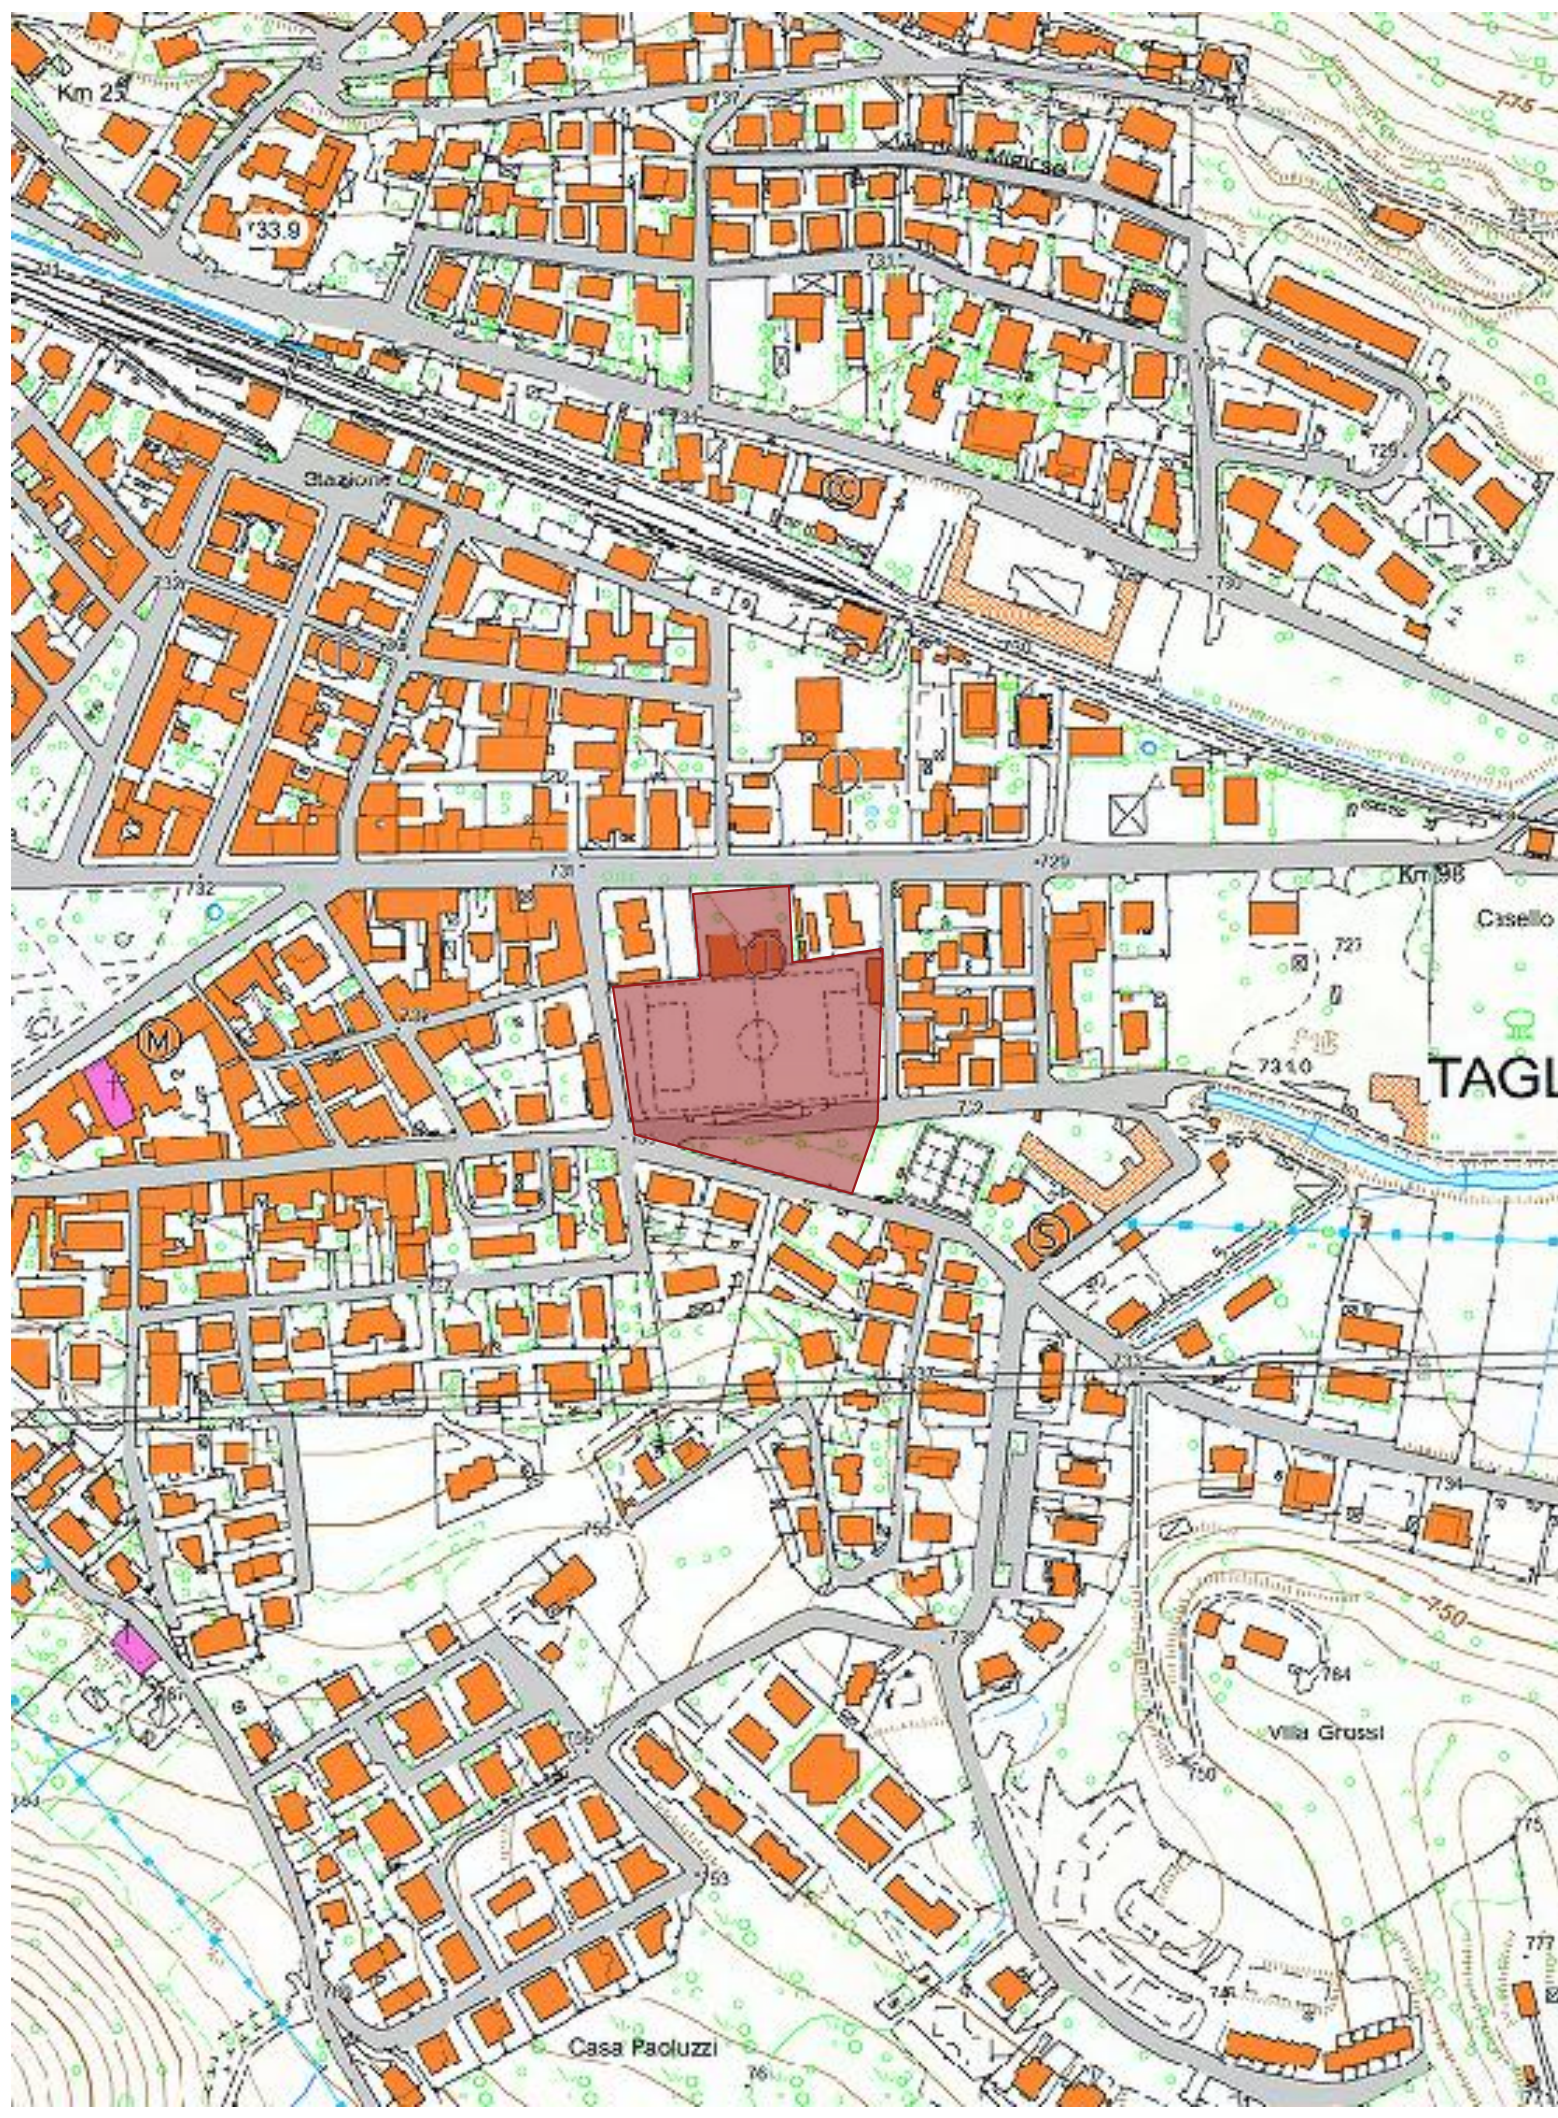

Carta tecnica regionale - scala 1:5.000

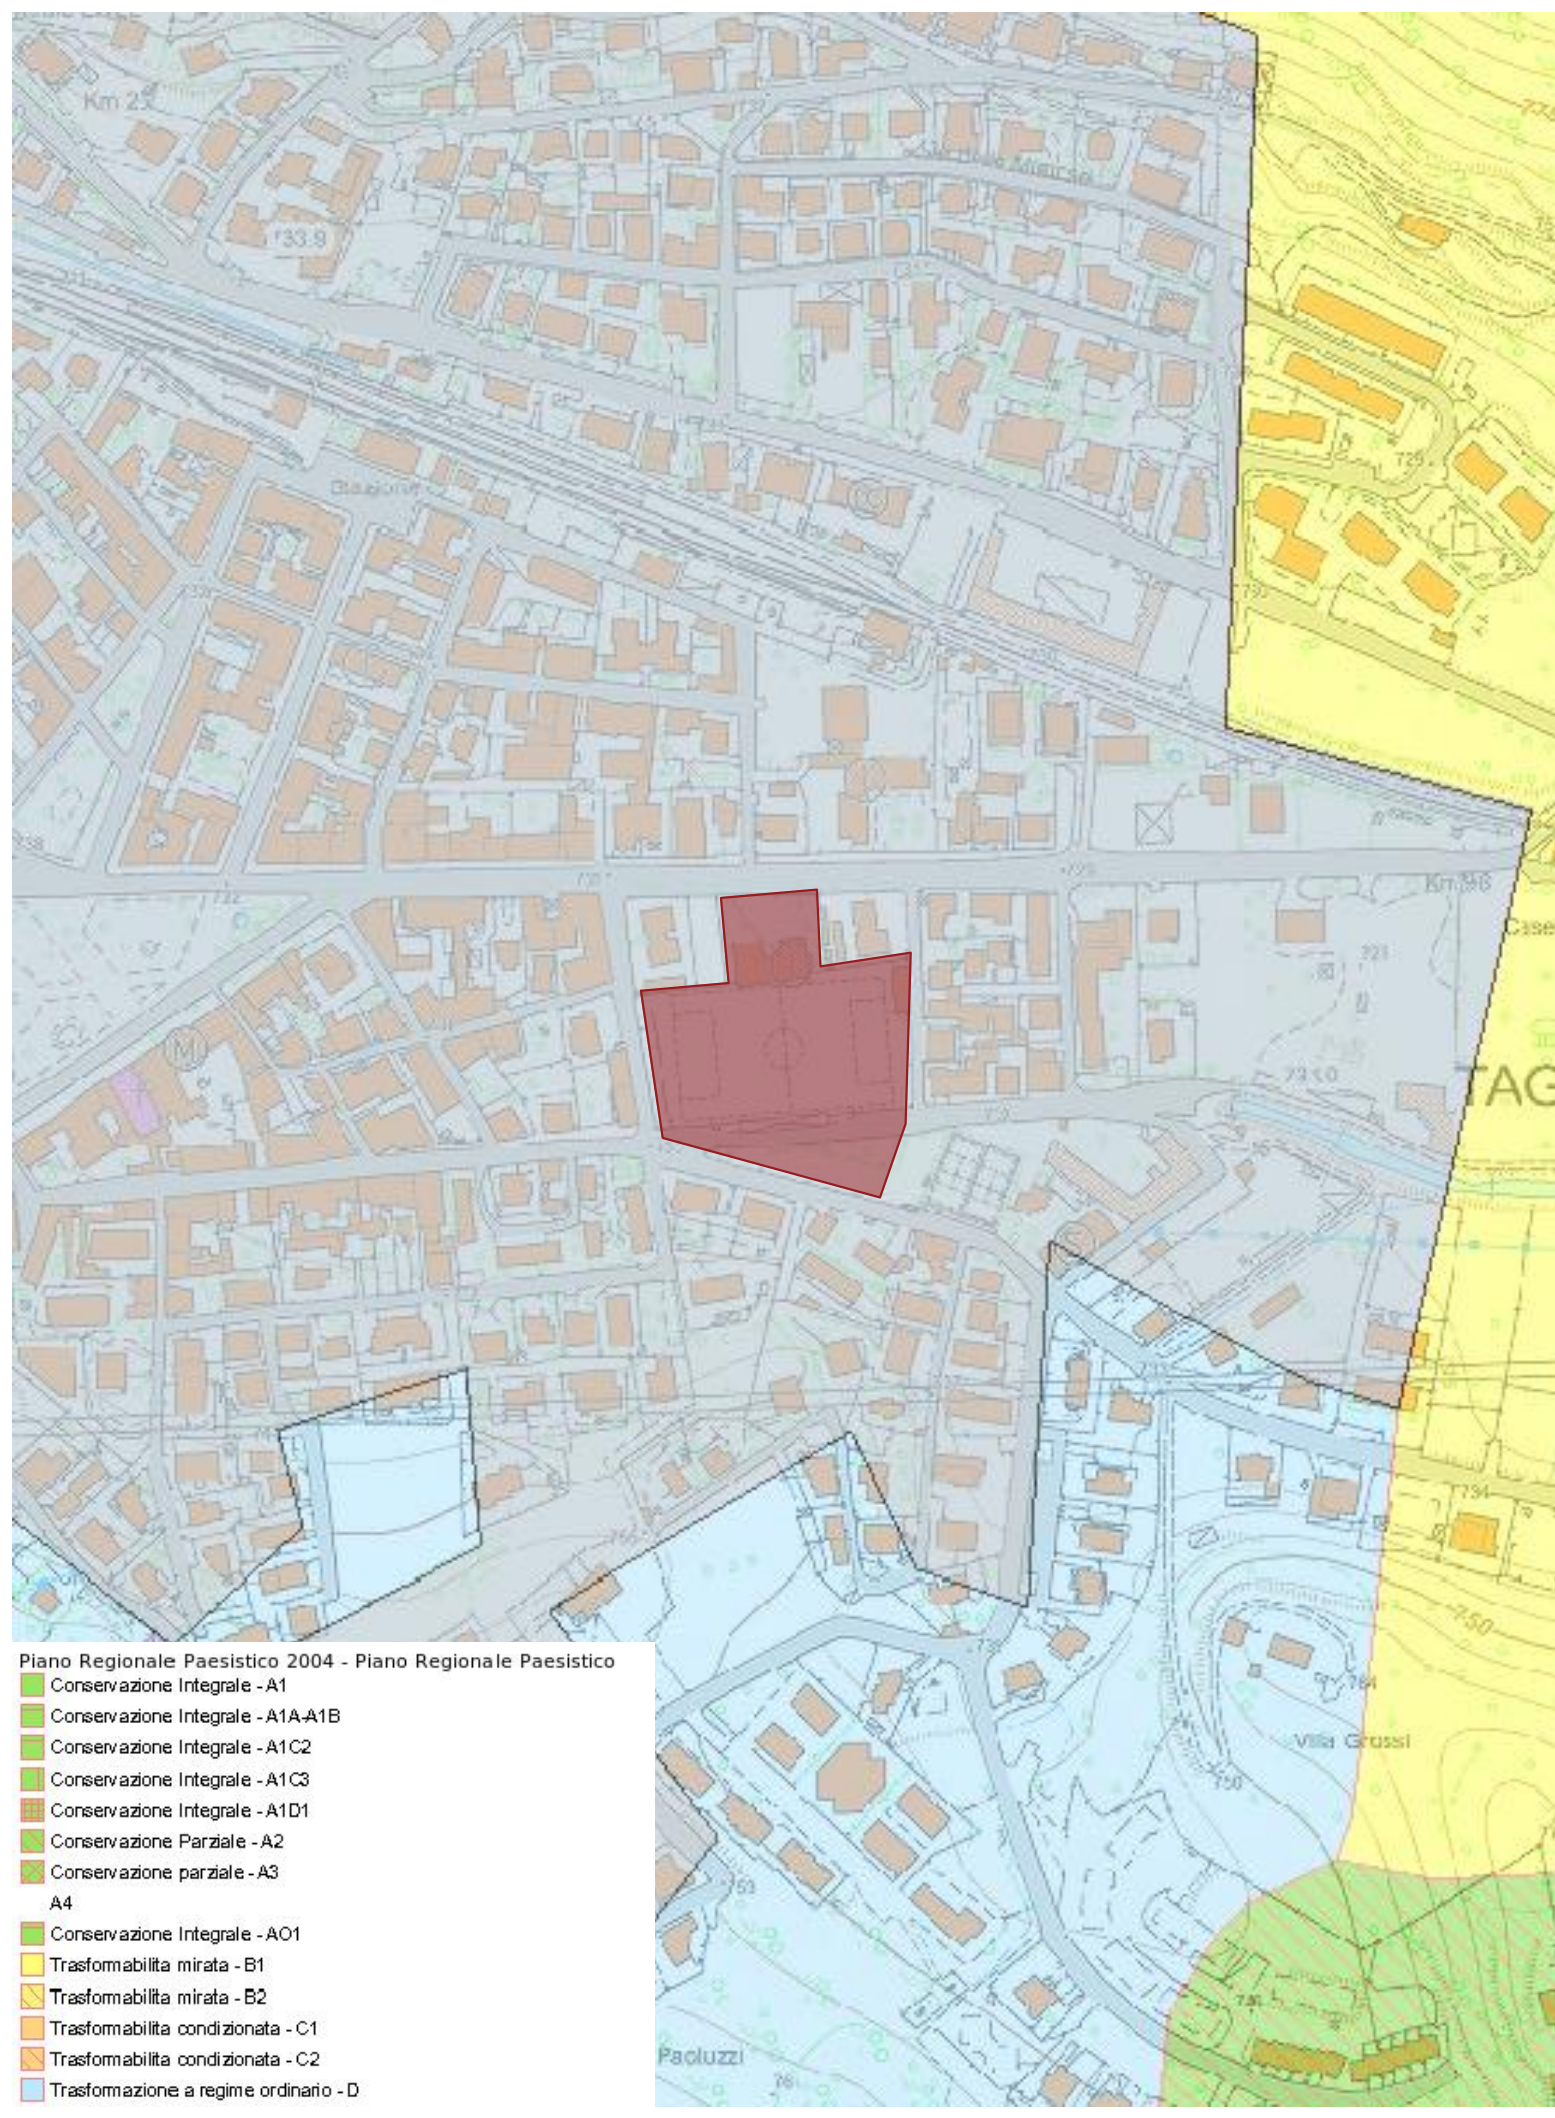

Piano Regionale Paesistico - scala 1:5.000