



PLANIMETRIE DEFINITIVE: PIANO TERRA



ACCESSO CARRABILE DA
VICO II DI VIA NAZIONALE

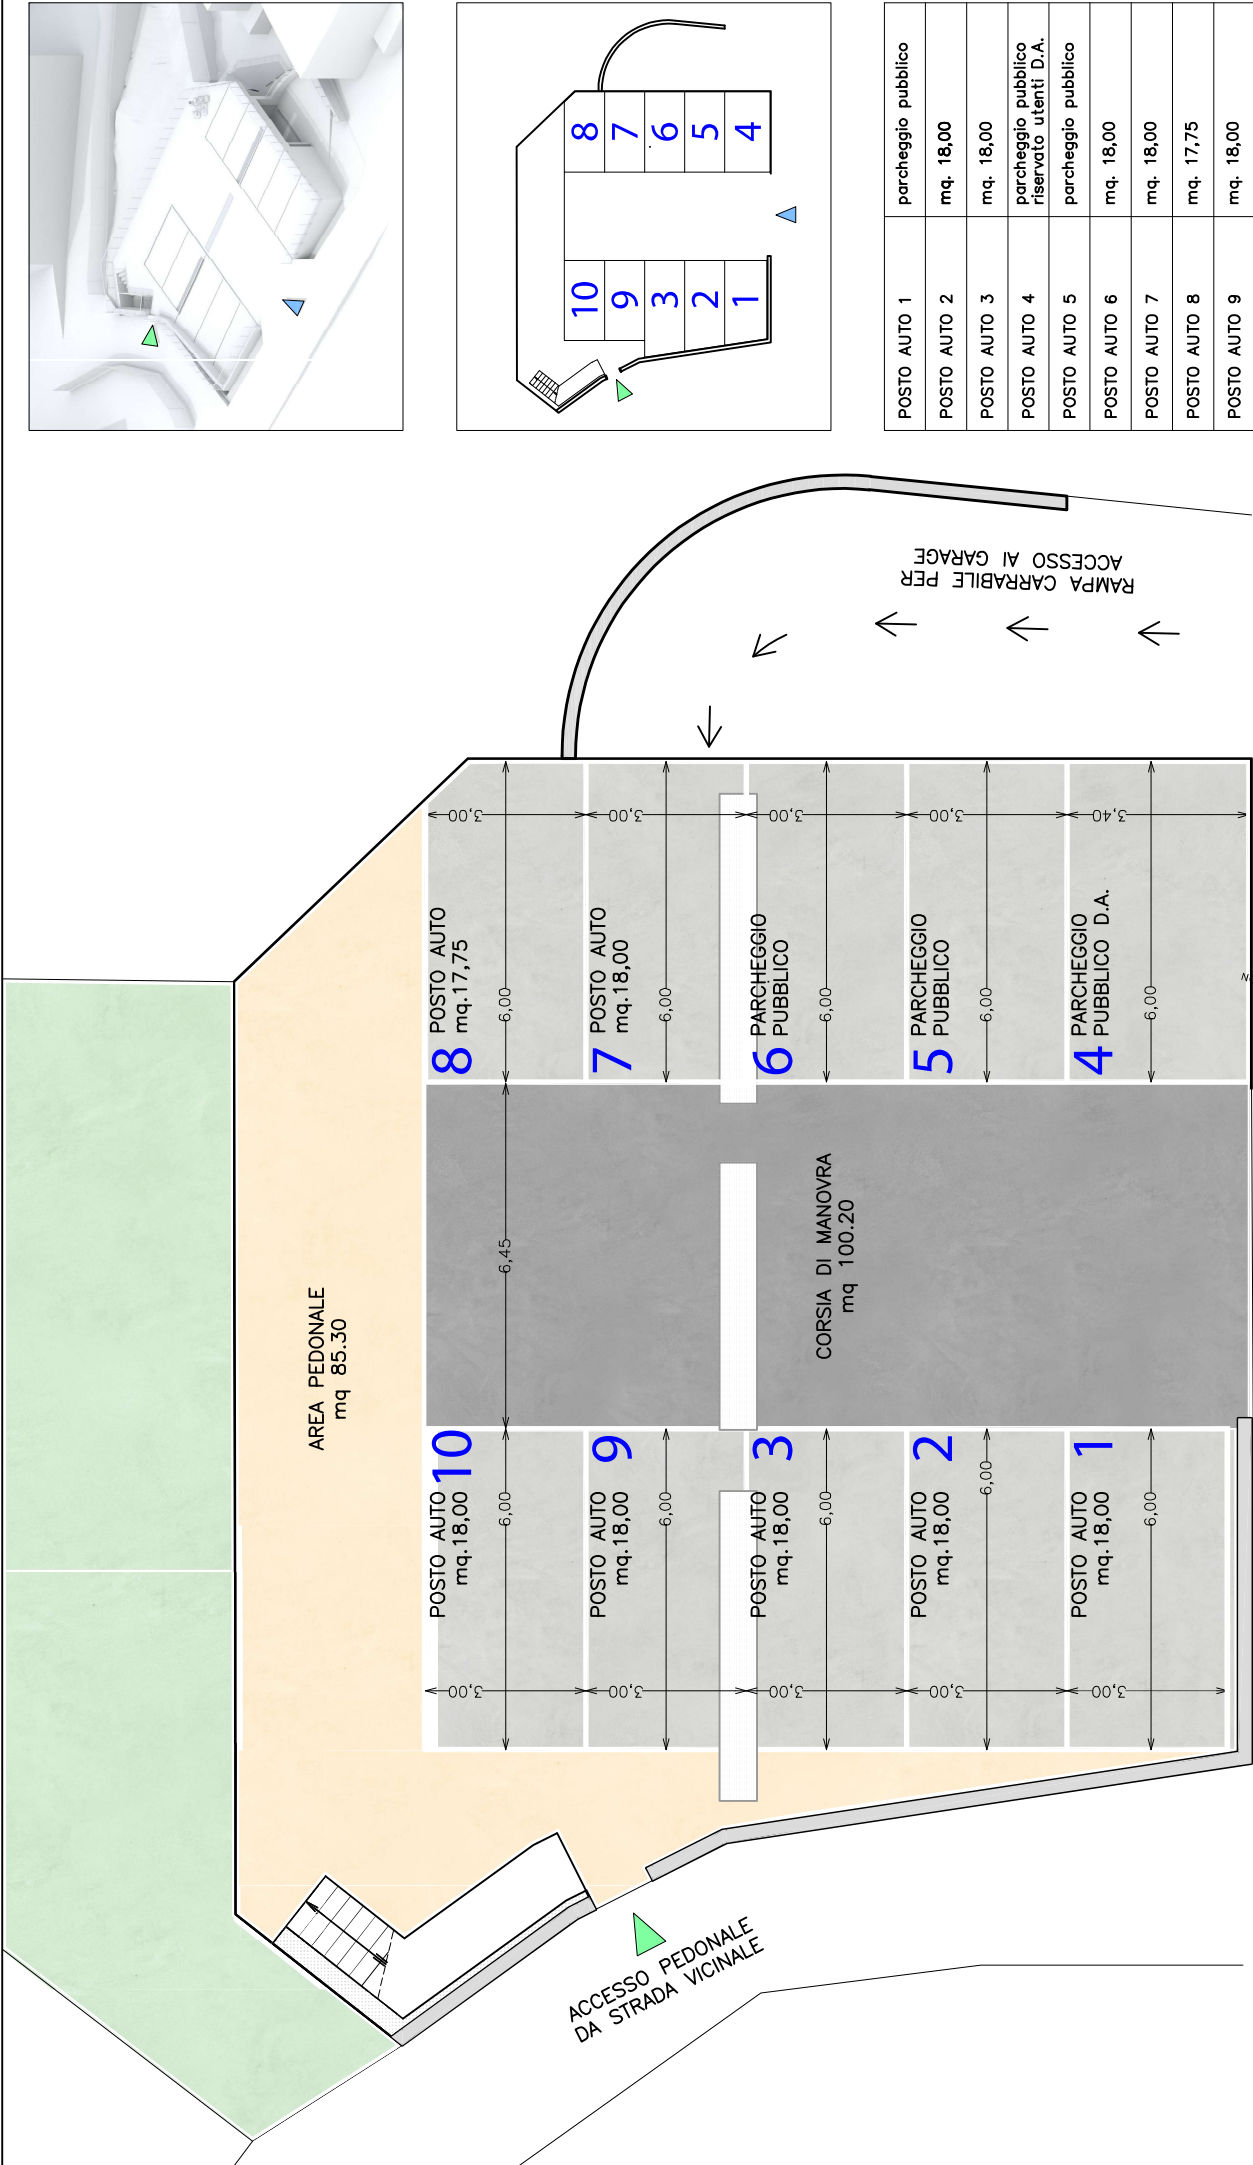

SCALA 1:100

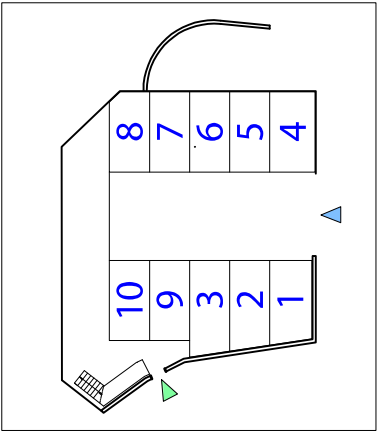


POSTO AUTO 1	parccheggio pubblico
POSTO AUTO 2	mq. 18,00
POSTO AUTO 3	mq. 18,00
POSTO AUTO 4	parccheggio pubblico riservato utenti D.A.
POSTO AUTO 5	parccheggio pubblico
POSTO AUTO 6	mq. 18,00
POSTO AUTO 7	mq. 18,00
POSTO AUTO 8	mq. 17,75
POSTO AUTO 9	mq. 18,00
POSTO AUTO 10	mq. 18,00



COMMITTENTE:	Comune di Fara San Martino
DATA:	27-11-2023
TECNICO:	Dott. Ing. Flavio Odorisio

PLANIMETRIE DEFINITIVE: PIANO INTERRATO

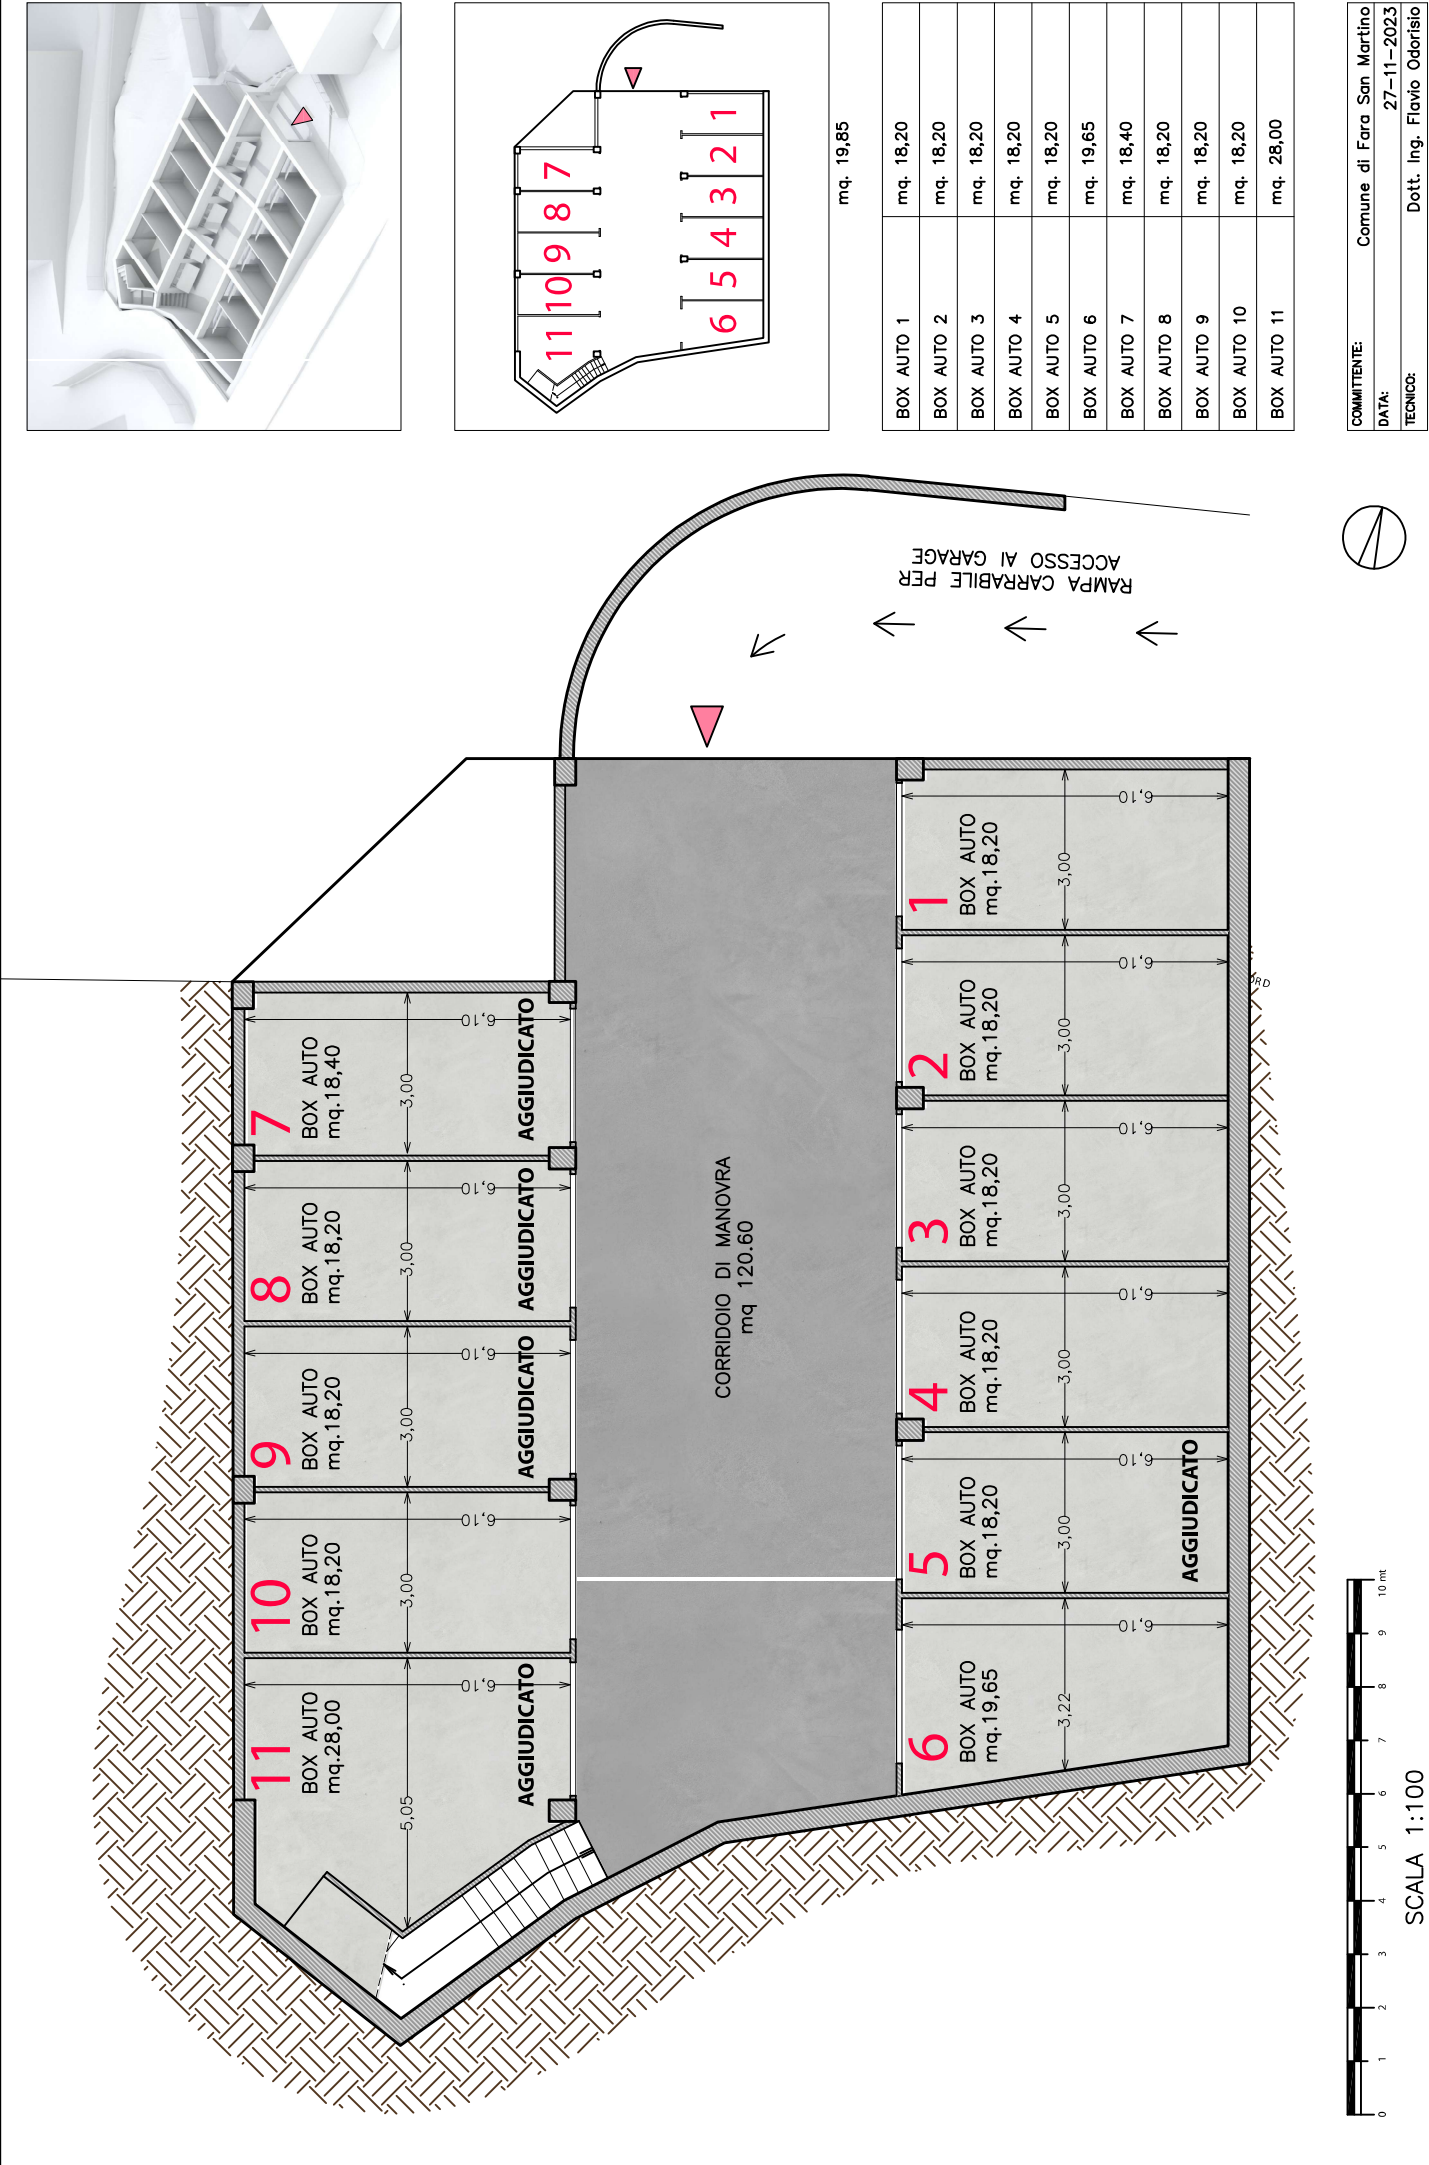

SCALA 1:100



COMMITTENTE:	Comune di Fara San Martino
DATA:	27-11-2023
TECNICO:	Dott. Ing. Flavio Odorisio